


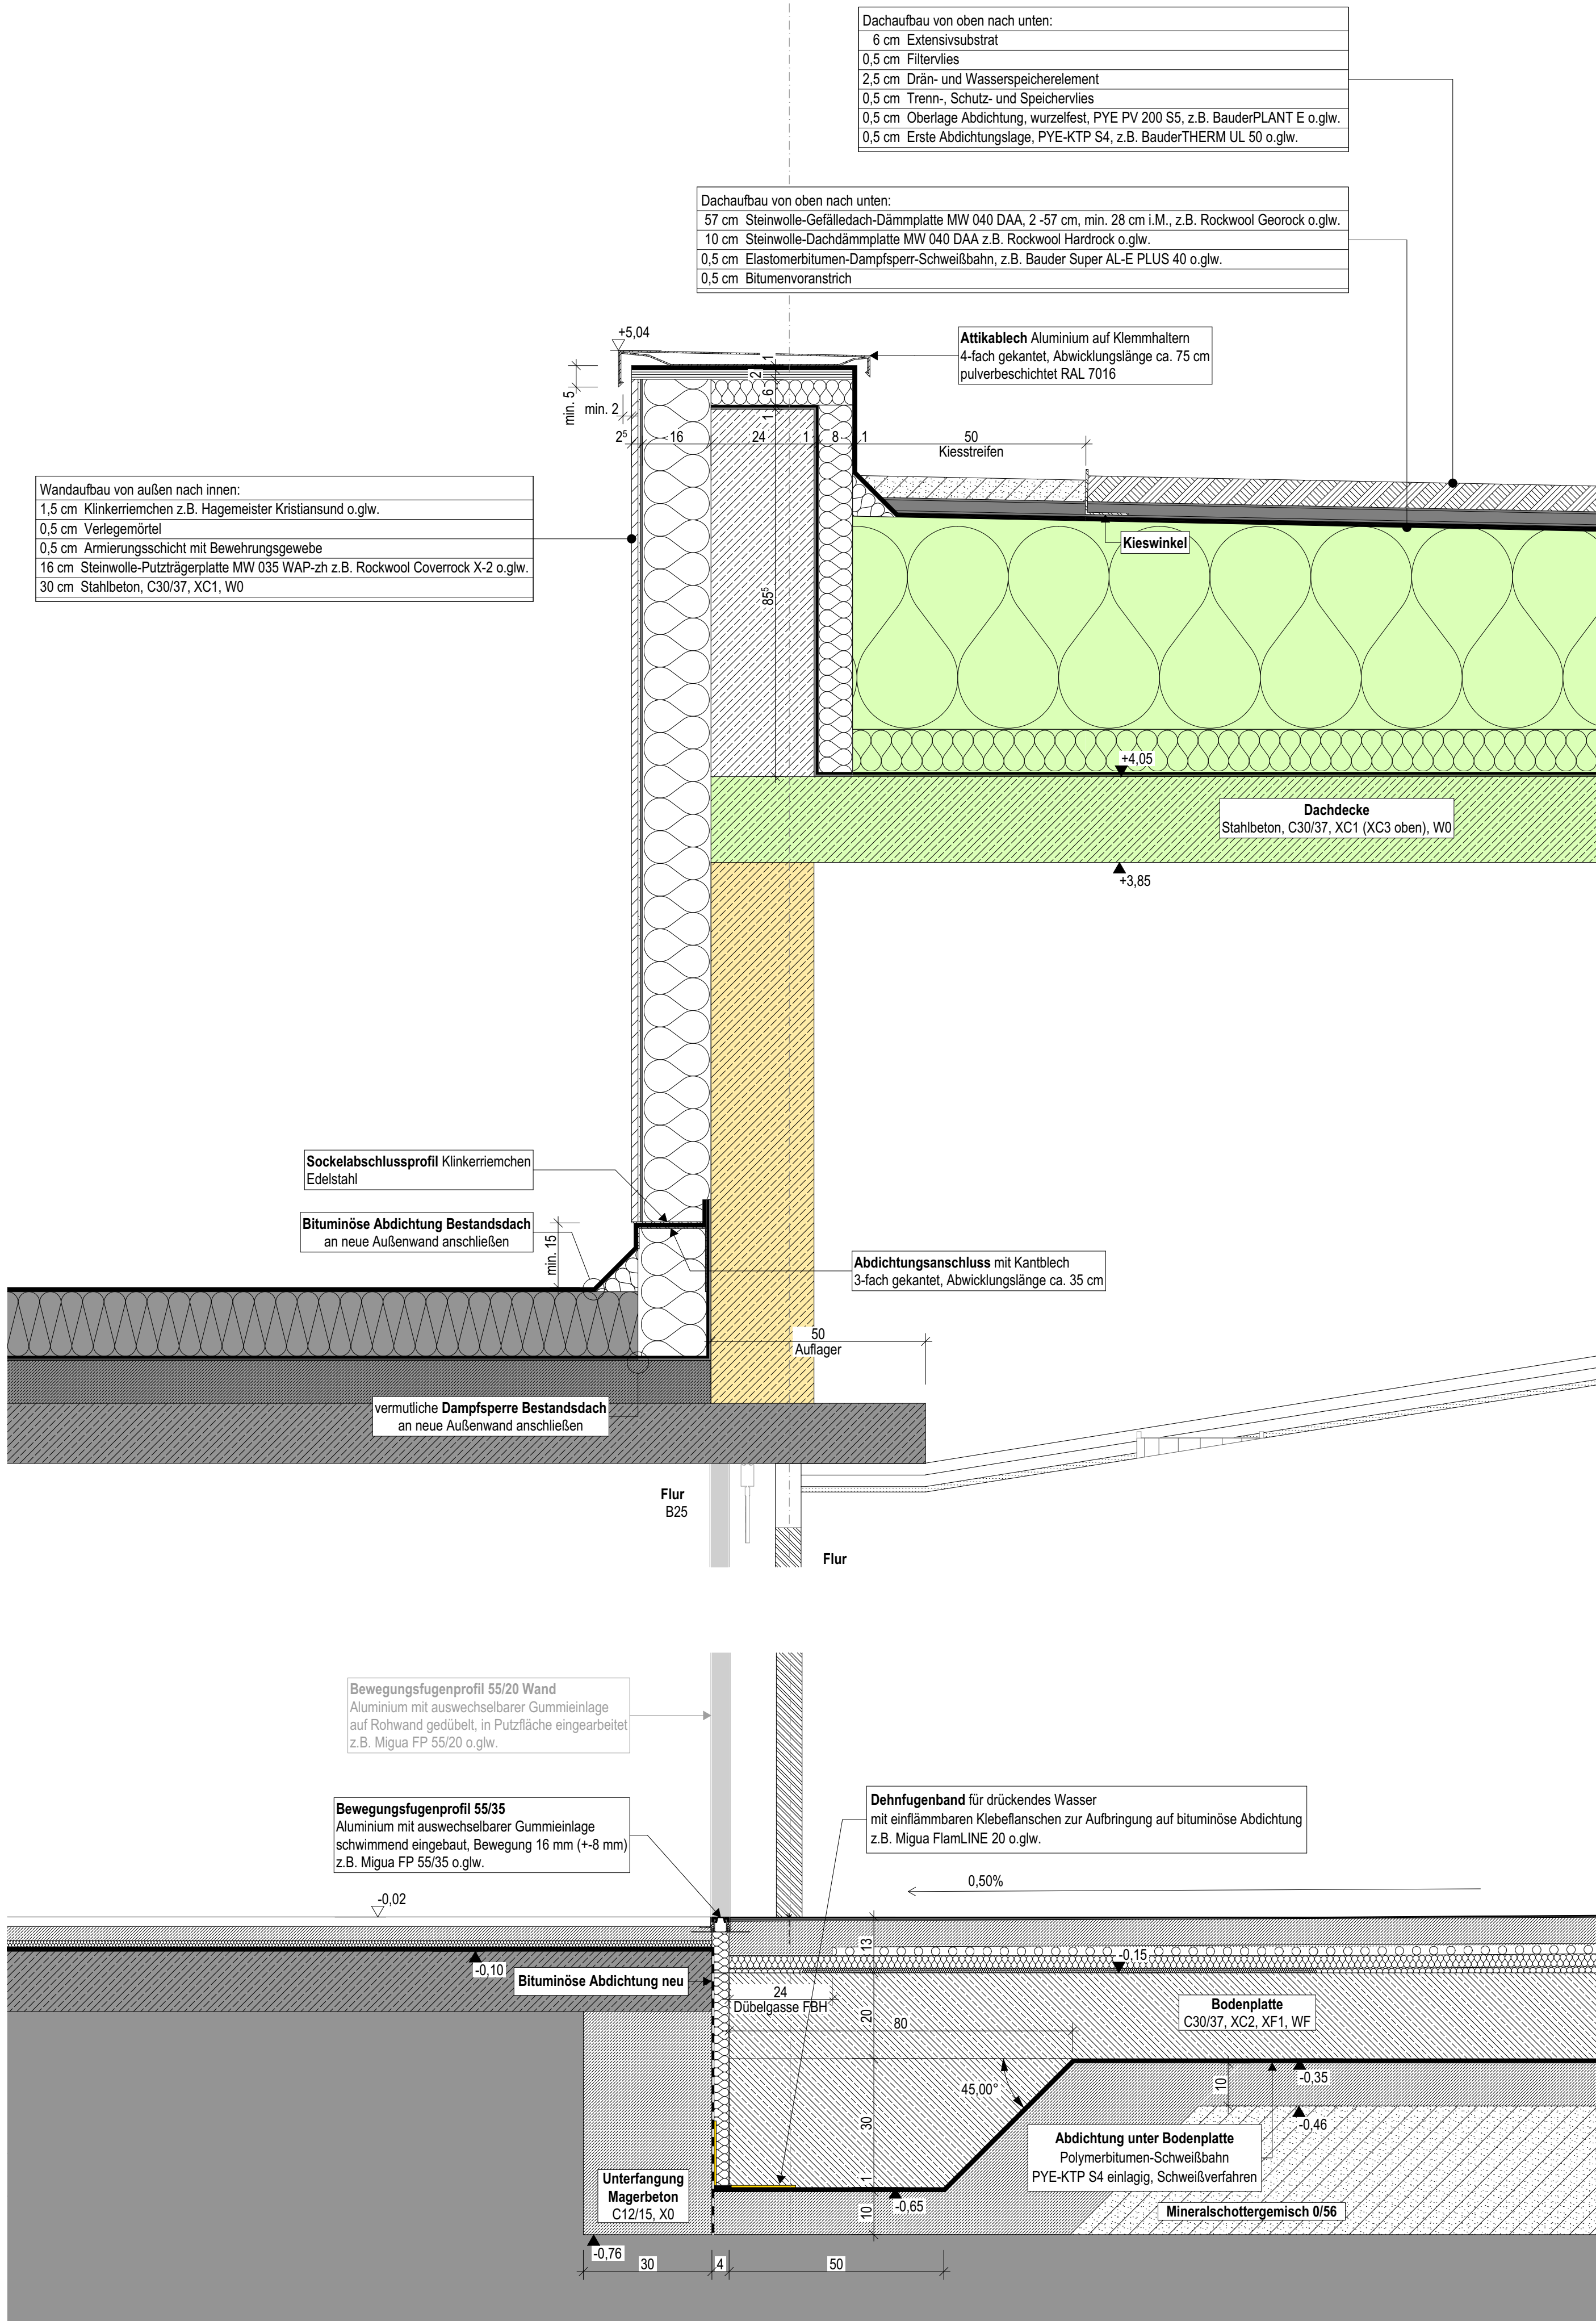

D2 Detailschnitt D2 1:10

TGA

grün = Gewerk HSL

D/B/W

Decke/Boden/Wand

WA H

0,300/15

Wandaussparung Heizung

blau = Gewerk ELT

D/A

Durchbruch/Aussparung

BAUTEILE

Beton, bewehrt

Beton, unbewehrt/ Estrich

WU-Beton

Betonfertigteil

Mauerwerk

GK-Wand

Bestand

Abbruch

HÖHENANGABEN

OKF

OKR

OK Fertigfußboden/ OK Rohfußboden (Grundriss)

OKF

OKR

OK Fertigfußboden (Schnitt)

OKR

OKR

OK Rohfußboden (Schnitt)

Höhenangaben Türen OKF bis UK Sturz, alle anderen Öffnungen OKR bis UK Sturz

RAUMSTEMPEL

NRF:

Netto-Raumfläche

U:

Raumumfang

RH:

OKF bis UK Rohdecke

RH i.L.:

OKF bis UK Abhangdecke

SCHALLSCHUTZ

Schalldämm-Maß im eingebauten Zustand R w

53 dB

FENSTER

BH:

Brüstungshöhe: OKF bis OK Fertigbrüstung

BRH:

Brüstungsröhöhe: OKR bis OK Rohbrüstung

BRANDSCHUTZ

Bauteile

Neubau

Bestand

Brandwand

Bauart Brandwand

höchstfeuerbeständig (120 Min.)

feuerbeständig (90 Min.)

hochfeuerhemmend (60 Min.)

feuerhemmend (30 Min.)

Brandriegel Fassade

d

dichtschließend

s

dicht- und selbstschließend

rs

rauchdicht und selbstschließend

fh

feuerhemmende, dicht- und selbstschließende Tür (T30)

hfh

hochfeuerhemmende, dicht- und selbstschließende Tür (T60)

fb

feuerbeständige, dicht- und selbstschließende Tür (T90)

Türen

Notausgang

Rettungsfenster

Rettungsweg

Feuerlöscher

Brandmelder/Hausalarm

RWA

0,5 m²

Öffnung, i. L. mind. 0,5 m²

Sicherheitsrelevante Zeichen

Pläne gelten nur in Verbindung mit den Plänen der beteiligten Fachplaner!

Alle Maße sind örtlich zu prüfen, Unstimmigkeiten der Bauleitung mitzuteilen!

14.08.25

AE

Dehnfugenprofil Alt an Neu ausgetauscht

01

DATUM

BEARBEITER

ÄNDERUNGEN

INDEX

1053

418

28

509

Martin-Luther-Straße

TEIL 1

TEIL 2

TEIL 3

TEIL 4

Neubau Achse 2-4

Neubau Achse 3-7

Grantschule Weilerswist

0,00 ± 123,01m ü. NHN

z

Projekt:

Erweiterung Gesamtschule Weilerswist

Ort:

Martin-Luther-Straße 26, 53919 Weilerswist

Bauherr:

Gemeinde Weilerswist

Bonner Straße 29 53919 Weilerswist

Tel.: 02254-9600-169 Fax: 02254-9600-269

avdanwitz@weilerswist.de

Gemeinde WEILERSWIST

Am Seitz der Dül

Architekt:

hmp ARCHITEKTEN GmbH

Am Hirschsprung 24-28 51109 Köln

Tel.: 0221-9844-0 Fax: 0221-9844-6

e-mail: hmp@hmp-architekten.de

hmp

ARCHITEKTEN GmbH

Planinhalt:

Detailschnitt D2

Flur/Flur Ganztagsbereich

Status:

Ausführungsplanung

Maßstab:

1:10

Format:

A1

Plannr.:

526 601 01

Index:

01

gez: SD

am: 09.01.2025

Date: 526_40_AP_4