


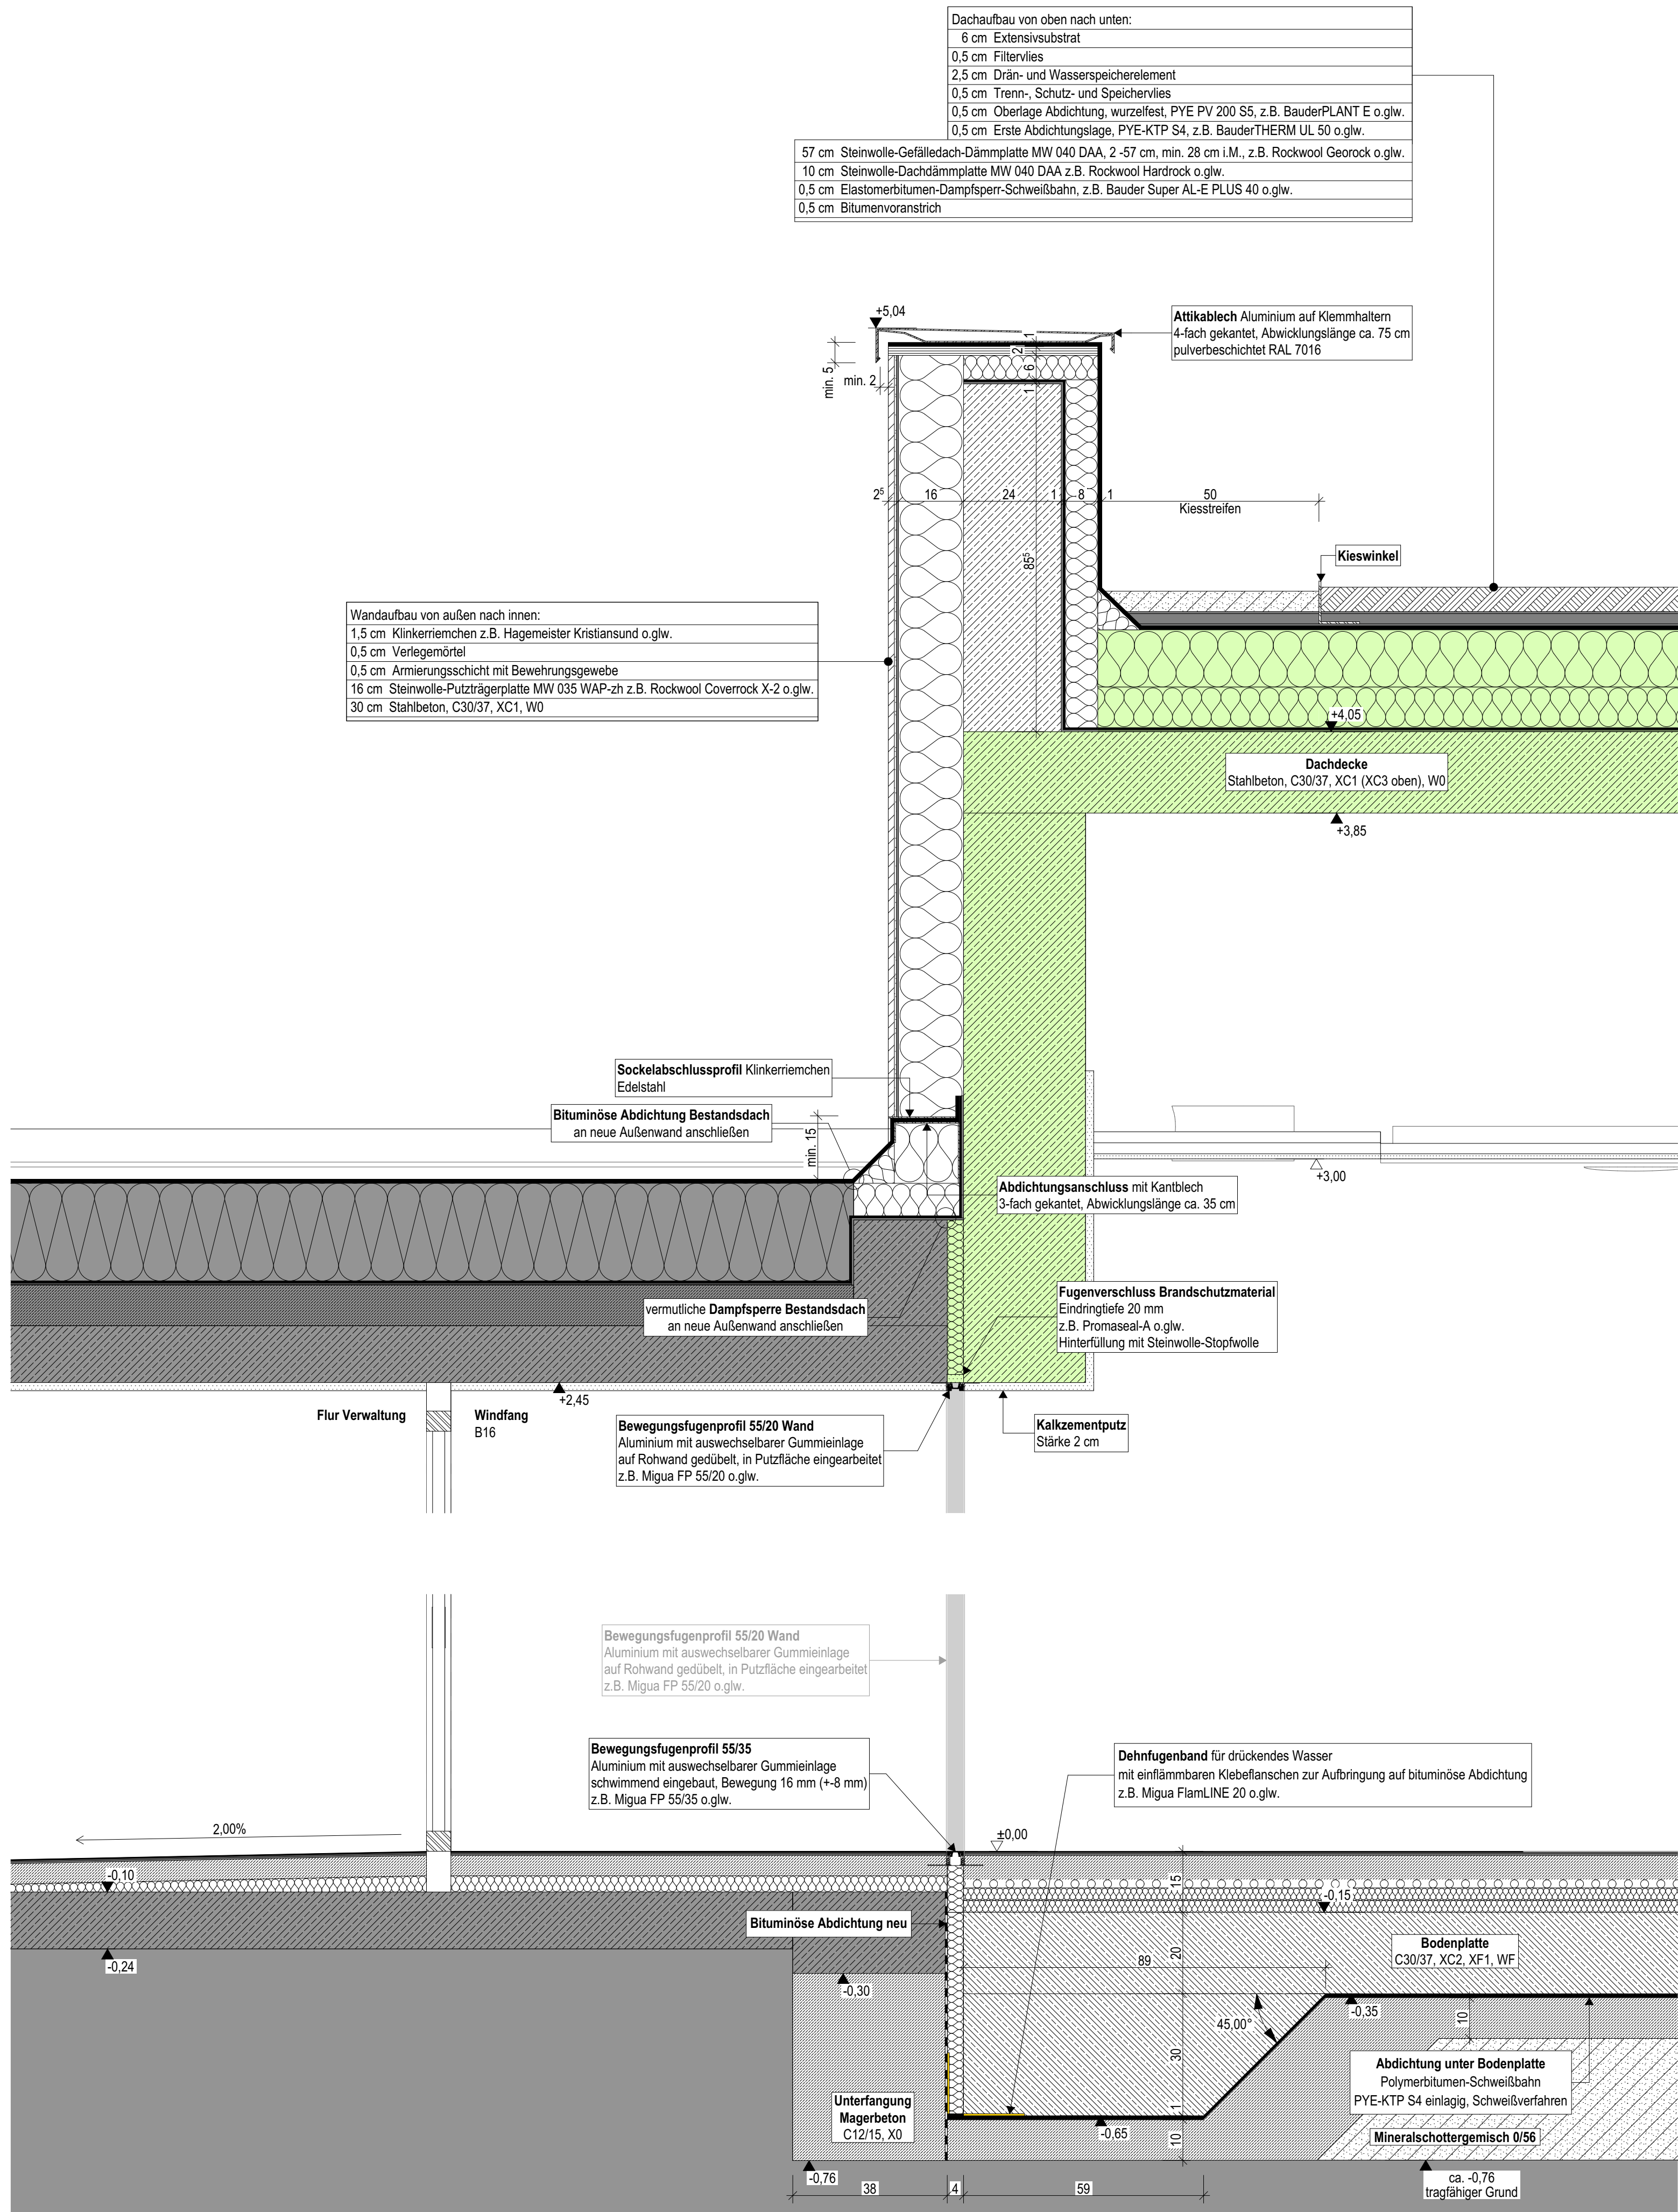

TGA

grün = Gewerk HSL

blau = Gewerk ELT

D/B/W

D/A

Decke/Boden/Wand

Durchbruch/Aussparung

WA H

0,300,15

Wandaussparung Heizung

BAUTEILE

Beton, bewehrt

Beton, unbewehrt/ Estrich

WU-Beton

Betonfertigteil

Mauerwerk

GK-Wand

Bestand

Abbruch

HÖHENANGABEN

OKF

OKR

OKF

OKR

OK Fertigfußboden/ OK Rohfußboden (Grundriss)

OK Fertigfußboden (Schnitt)

OK Rohfußboden (Schnitt)

Höhenangaben Türen OKF bis UK Sturz, alle anderen Öffnungen OKR bis UK Sturz

RAUMSTEMPEL

NRF:

U:

RH:

RH i.L.:

Netto-Raumfläche

Raumumfang

OKF bis UK Rohdecke

OKF bis UK Abhangdecke

SCHALLSCHUTZ

53 dB

Schalldämm-Maß im eingebauten Zustand R_w

FENSTER

BH:

BRH:

Brüstungshöhe: OKF bis OK Fertigbrüstung

Brüstungsröhöhe: OKR bis OK Rohbrüstung

BRANDSCHUTZ

Neubau

Bestand

Brandwand

Bauart Brandwand

höchstfeuerbeständig (120 Min.)

feuerbeständig (90 Min.)

hochfeuerhemmend (60 Min.)

feuerhemmend (30 Min.)

Brandregel Fassade

d

s

rs

fh

hfh

fb

dichtschließend

dicht- und selbstschließend

rauchdicht und selbstschließend

feuerhemmende, dicht- und selbstschließende Tür (T30)

hochfeuerhemmende, dicht- und selbstschließende Tür (T60)

feuerbeständige, dicht- und selbstschließende Tür (T90)

Türen

Notausgang

Rettungsfenster

Rettungsweg

Feuerlöscher

Brandmelder/Hausalarm

RWA

Sicherheitsrelevante Zeichen

Öffnung, i. L. mind. 0,5 m²

Pläne gelten nur in Verbindung mit den Plänen der beteiligten Fachplaner!

Alle Maße sind örtlich zu prüfen, Unstimmigkeiten der Bauleitung mitzuteilen!

01.07.26

MS

Tür verschoben und Rampe angepasst

02

14.08.25

AE

Dehnfugenprofil Alt an Neu ausgetauscht

01

DATUM

BEARBEITER

ÄNDERUNGEN

INDEX

1053

418

28

509

Martin-Luther-Straße

TEIL 4

TEIL 3

TEIL 1

TEIL 2

Neubau Achse 2-4

Neubau Achse 3-7

Gesamtschule Weilerswist

0,00 ± 123,01m ü. NHN

z

Projekt:

Erweiterung Gesamtschule Weilerswist

Ort:

Martin-Luther-Straße 26, 53919 Weilerswist

Bauherr:

Gemeinde Weilerswist

Bonner Straße 29 53919 Weilerswist

Tel.: 02254-9600-169 Fax: 02254-9600-269

avdanwitz@weilerswist.de

Gemeinde

WEILERSWIST

Am Seel der Dül

Architekt:

hmp ARCHITEKTEN GmbH

Am Hirschsprung 24-28 51109 Köln

Tel.: 0221-9844-0 Fax: 0221-9844-6

e-mail: hmp@hmp-architekten.de

hmp

ARCHITEKTEN

GmbH

Planinhalt:

Detailschnitt D6

Flur/Flur Verwaltung

Status:

Ausführungsplanung

Maßstab:

1:10

Format:

A1

Plannr.:

526 605 02

Index:

02

gez: SD

am: 09.01.2025

Datei: 526_40_AP_4