
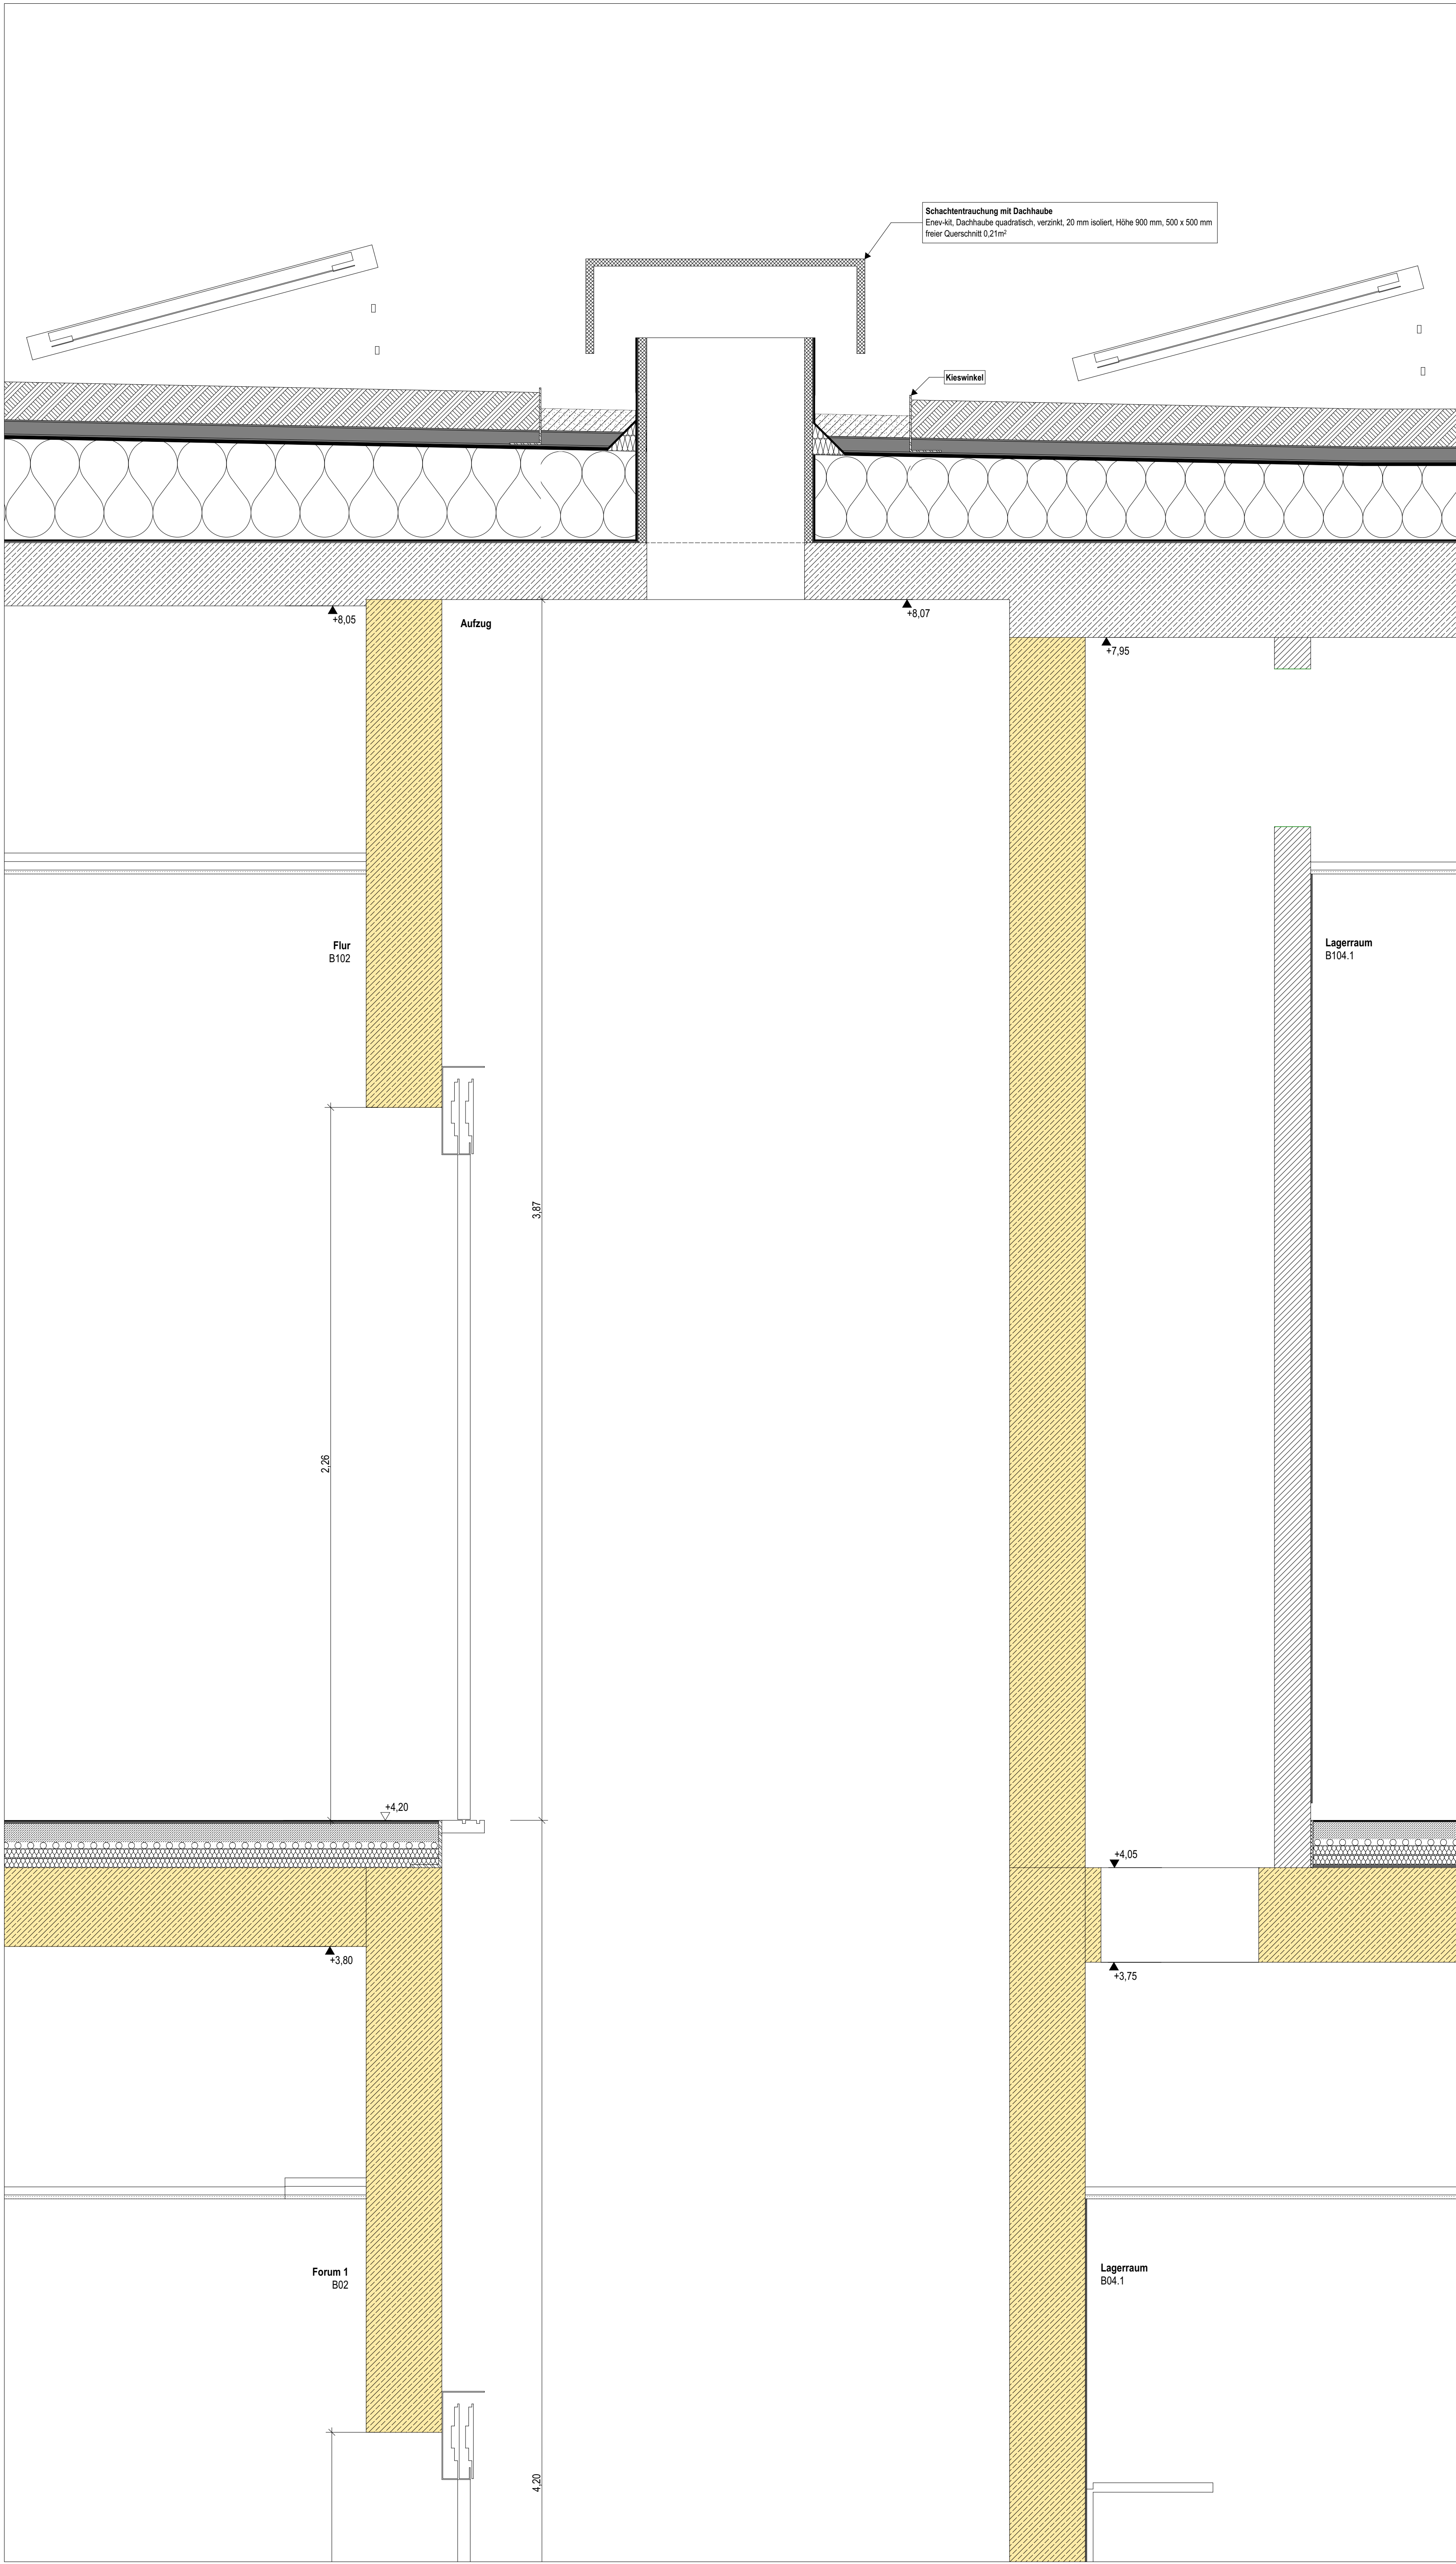


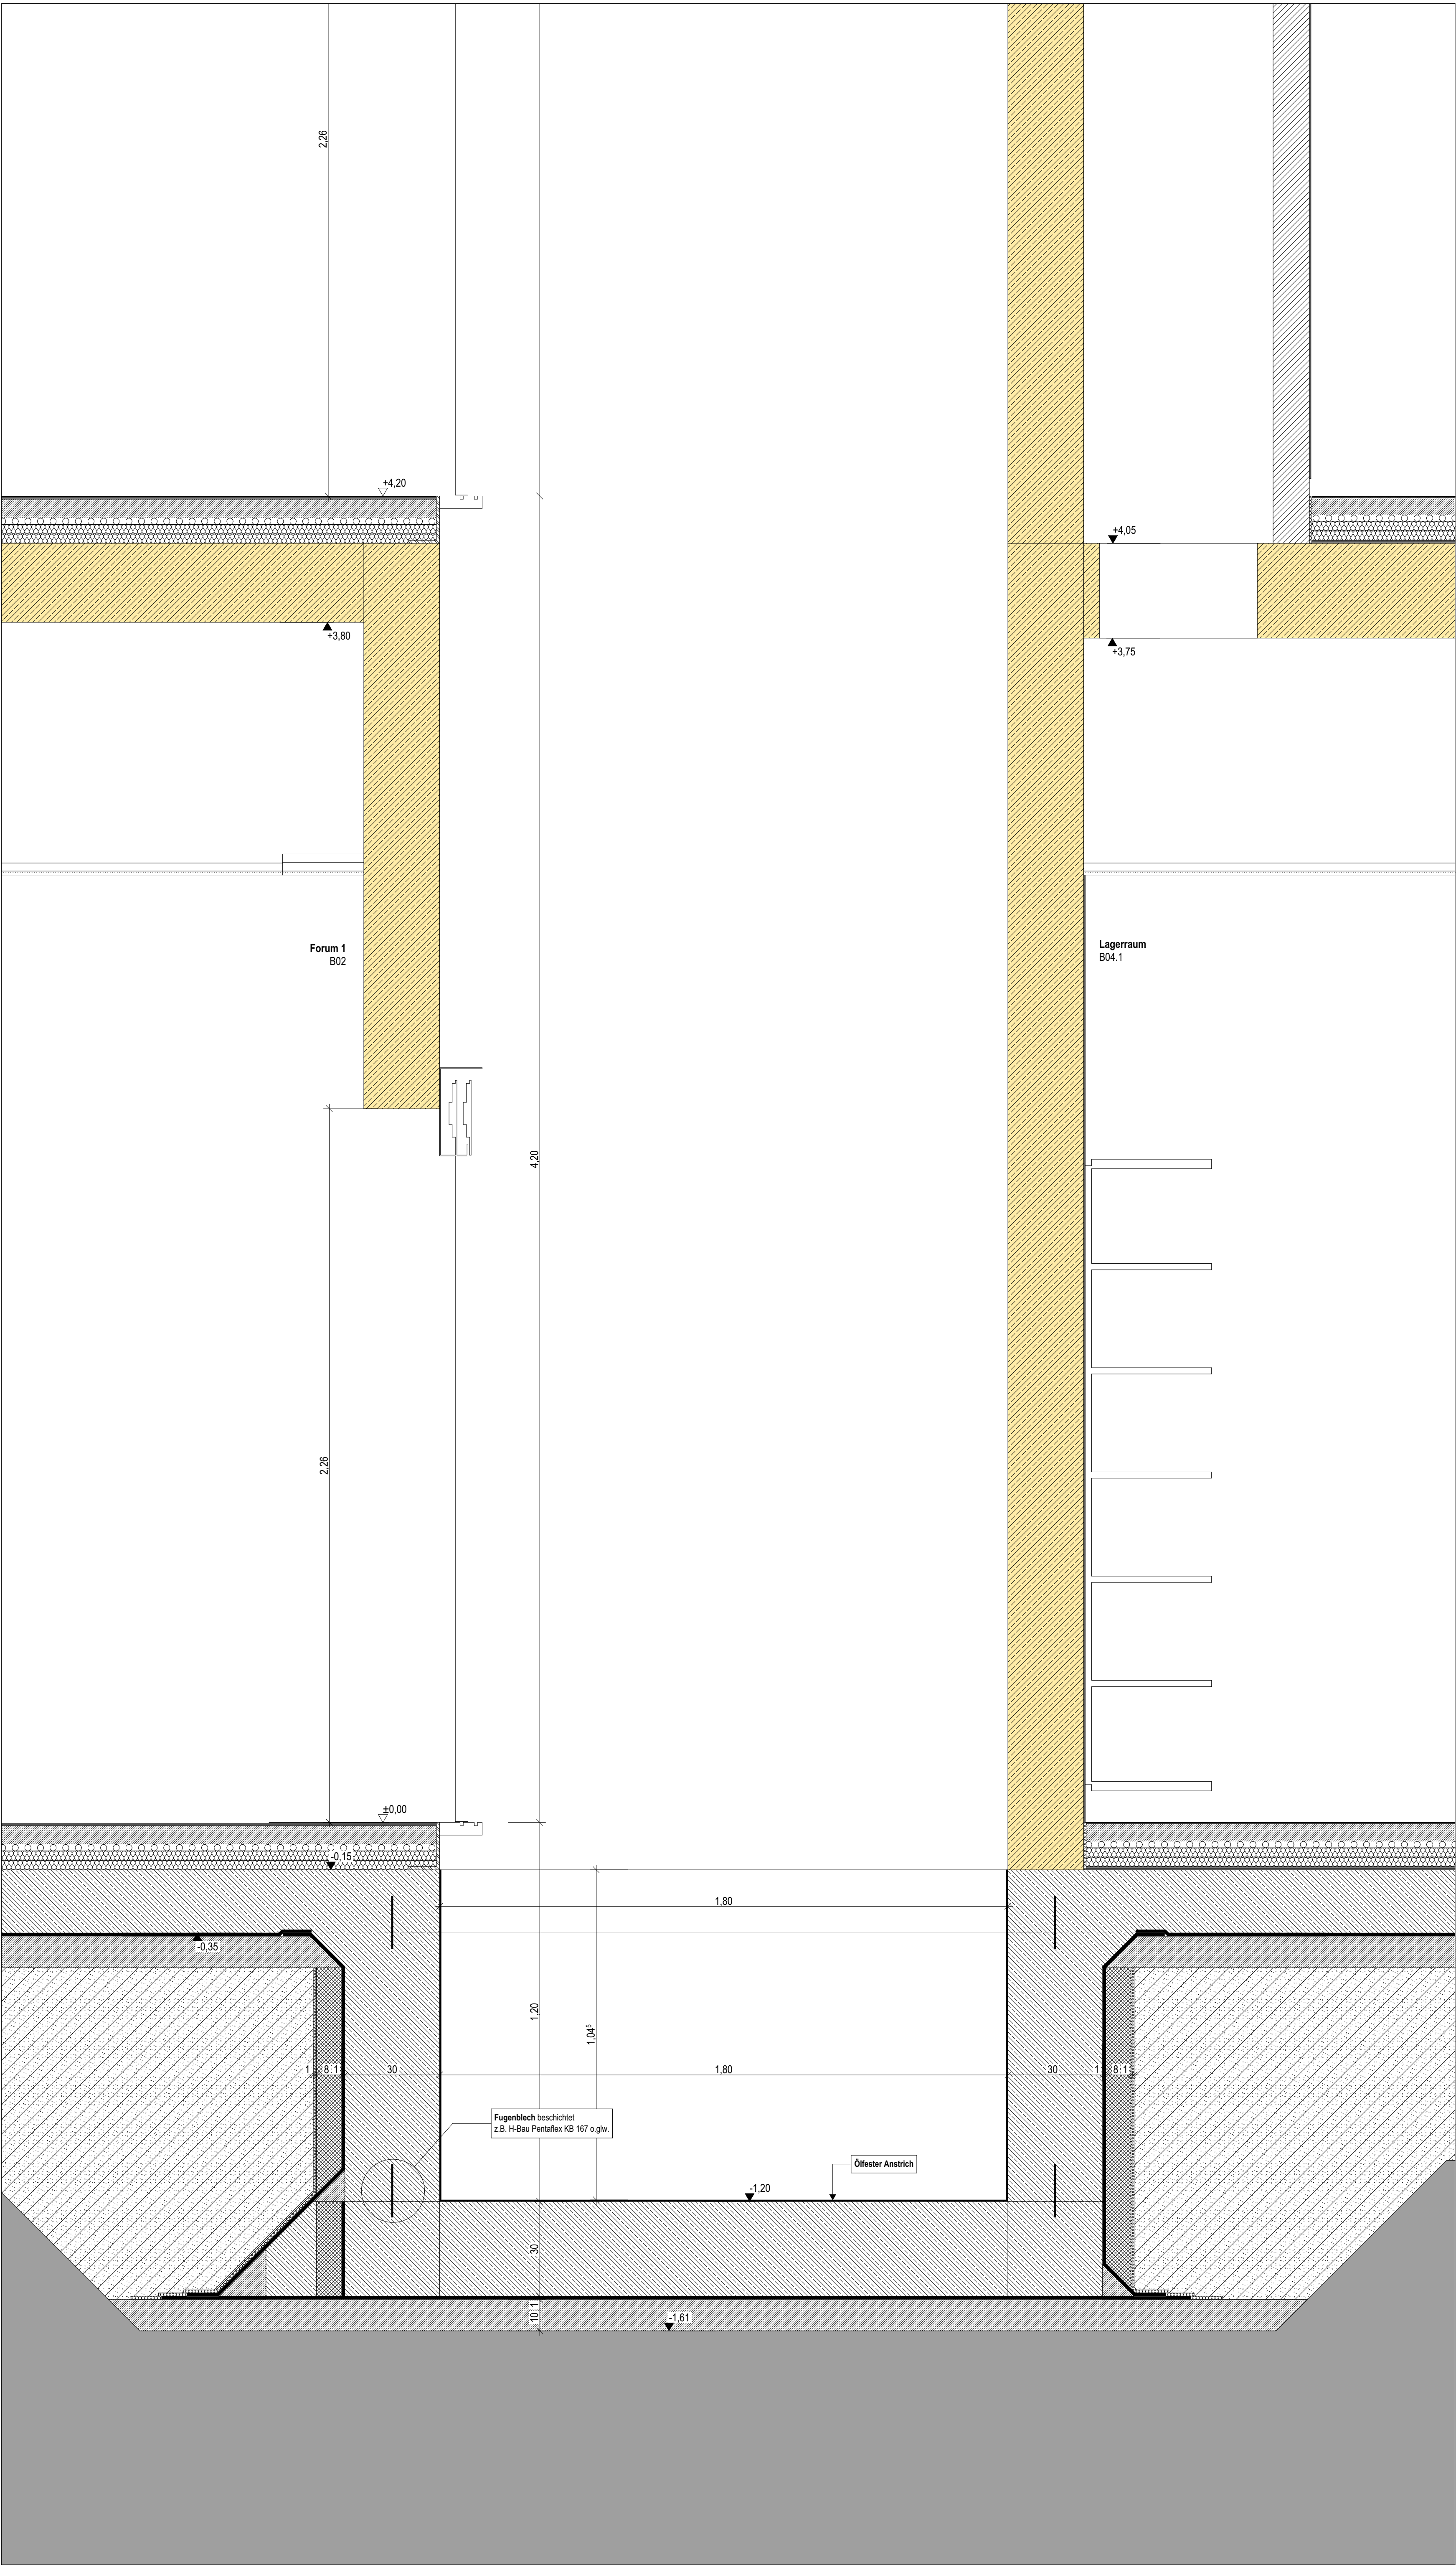

TGA

grün = Gewerk HSL

blau = Gewerk ELT

D/BW

D/A/S

Decke/Boden/Wand

Durchbruch/Aussparung/

Schütz

z.B. Wandaussparung Heizung

Maßangaben b x h x t (x f)

Höhenangaben ab OKF

BAUTEILE

Beton, bewehrt

Beton, unbewehrt/

Estrich

WU-Beton

Betonfertigteil

Mauerwerk

GK-Wand

Bestand

Abbruch

HÖHENANGABEN

OKF

OKR

OKF

OKR

OKF

OKR

Höhenangaben Türen OKF bis UK Sturz,

alle anderen Öffnungen OKR bis UK Sturz

OKF

OKR

OKF

OKR

OKF

OKR

OKF

OKR

RAUMSTEMPEL

NRF:

U:

RH:

RH (L.L.):

Netto-Raumfläche

Raumumfang

OKF bis UK Rohdecke

OKF bis UK Abhangdecke

SCHALLSCHUTZ

Schallklimm-Maß

im eingebauten

Zustand R w

Abbruch

53 dB

FENSTER

BH:

BRH:

Brüstungshöhe:

OKF bis OK Fertigbrüstung

Brüstungshöhe:

OKR bis OK Rohbrüstung

BRANDSCHUTZ

Bauteile

Neubau

Bestand

Brandwand

Bausert Brandwand

Nichtfeuerbeständig

hochfeuerhemmend

hochfeuerhemmend

feuerhemmend

Brandriegel Fassade

d

s

rs

fh

hfh

fb

dichteschließend

dichte- und

selbstschließend

rauchdicht und

selbstschließend

feuerhemmende, dicht- und

selbstschließende Tür (T50)

hochfeuerhemmende, dicht- und

selbstschließende Tür (T50)

feuerbeständige, dicht- und

selbstschließende Tür (T50)

Sicherheitsrelevante Zeichen

Notausgang

Rettungsfenster

Rettungsweg

Feuertöcher

Brandmelder/Hausalarm

RWA

Öffnung, i. L. mind. 0,5 m²

Pläne gelten nur in Verbindung mit den Plänen der beteiligten Fachplaner!

Alle Maße sind örtlich zu prüfen, Unstimmigkeiten der Bauleitung mitzuteilen!

0,00 ± 123,01 m ü. NHN

Projekt: Erweiterung Gesamtschule Weilerswist

Ort: Martin-Luther-Straße 26, 53919 Weilerswist

Bauherr: Gemeinde Weilerswist
Bonner Straße 29 53919 Weilerswist
Tel.: 02254-9600-169 Fax: 02254-9600-269
avdanwitz@weilerswist.de

Architekt: hmp ARCHITECTEN GmbH
Am Hirschprung 24-28 51109 Köln
Tel.: 0221-9844-0 Fax: 0221-9844-6
e-mail: hmp@hmp-architekten.de

Planinhalt: Detailschnitt D7
Aufzug

Status: Ausführungsplanung

Maßstab: 1:10

Format: A0

Planr.: 526 606 01

Index: 01

gez: SD am: 09.01.2025

Disk: 526_606_A0_4