


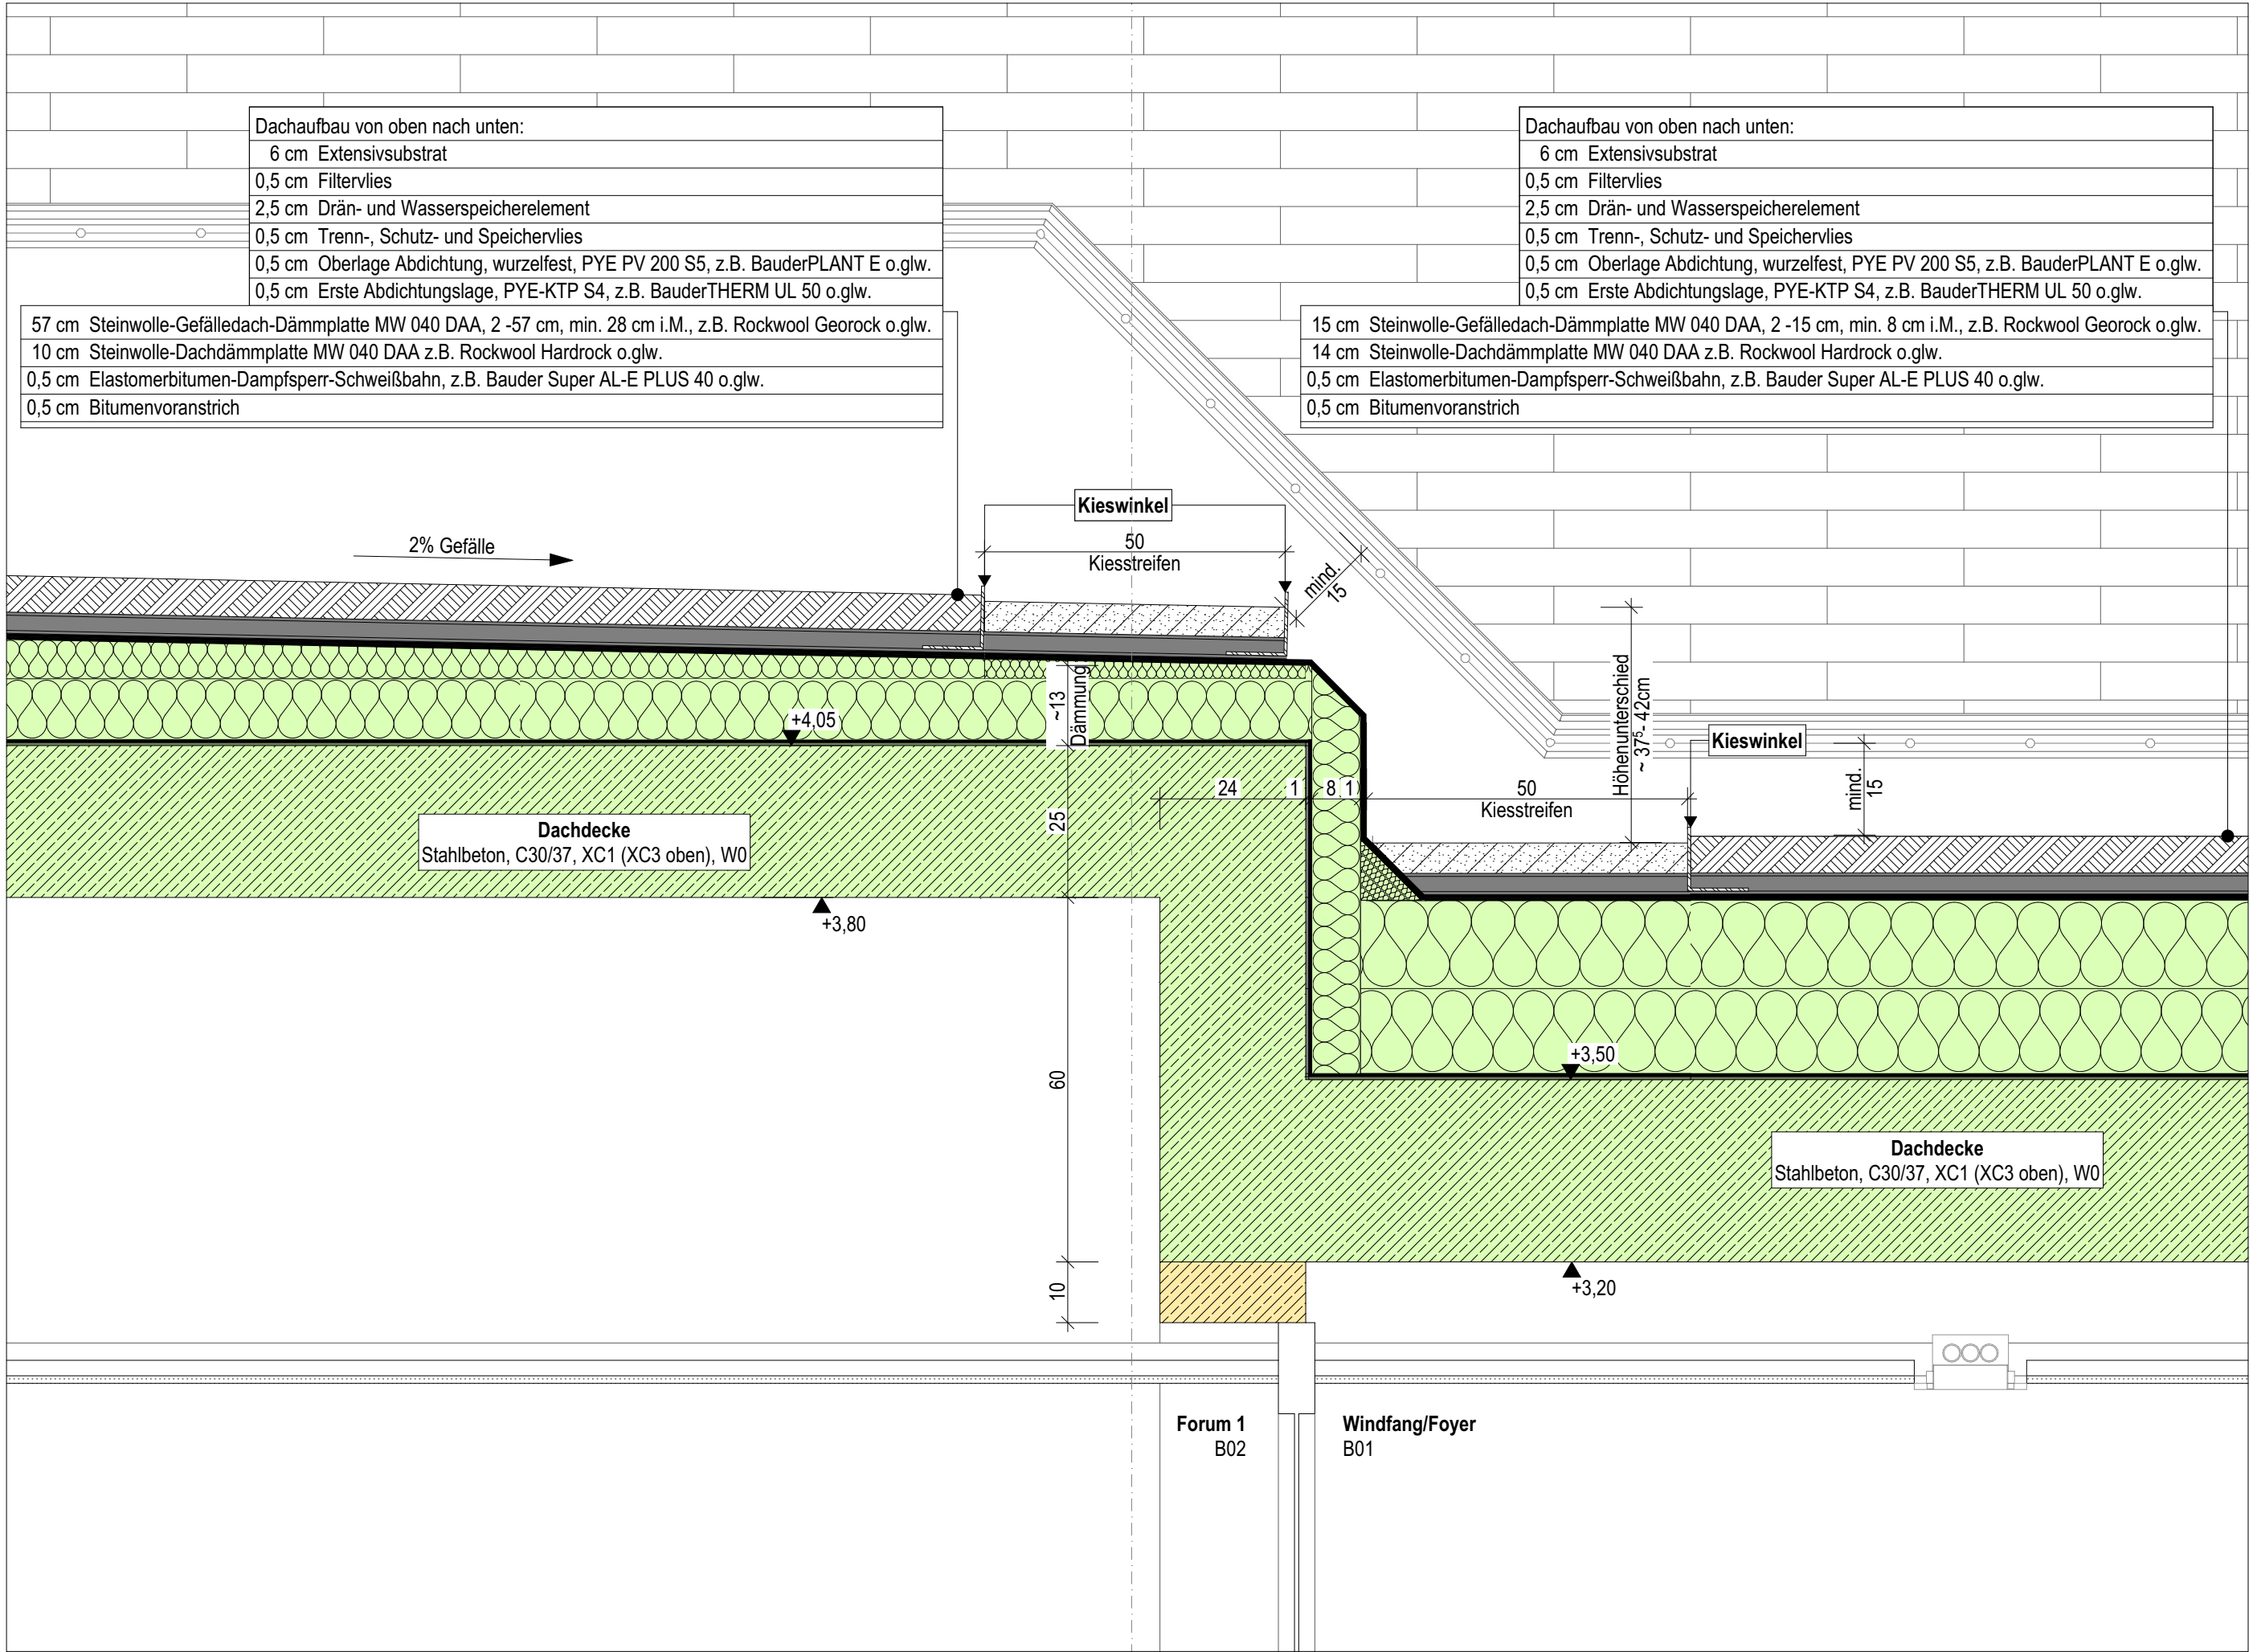

D9 Detailschnitt D9 1:10

TGA

grün = Gewerk HSL

blau = Gewerk ELT

D/B/W

D/A

Decke/Boden/Wand

Durchbruch/Aussparung

WA H

0,30/0,15

Wandaussparung Heizung

BAUTEILE

Beton, bewehrt

Beton, unbewehrt/ Estrich

WU-Beton

Betonfertigteil

Mauerwerk

GK-Wand

Bestand

Abbruch

BRANDSCHUTZ Bauteile

Neubau

Bestand

Brandwand

Bauart Brandwand

höchstfeuerbeständig (120 Min.)

feuerbeständig (90 Min.)

hochfeuerhemmend (60 Min.)

feuerhemmend (30 Min.)

Brandriegel Fassade

d

dichtschließend

s

dicht- und selbstschließend

rs

rauchdicht und selbstschließend

fh

feuerhemmende, dicht- und selbstschließende Tür (T30)

hfh

hochfeuerhemmende, dicht- und selbstschließende Tür (T60)

fb

feuerbeständige, dicht- und selbstschließende Tür (T90)

HÖHENANGABEN

OKF

OKR

OK Fertigfußboden/ OK Rohfußboden (Grundriss)

OKF

OKR

OK Fertigfußboden (Schnitt)

OKR

OKR

OK Rohfußboden (Schnitt)

Höhenangaben Türen OKF bis UK Sturz, alle anderen Öffnungen OKR bis UK Sturz

SCHALLSCHUTZ

Schalldämm-Maß im eingebauten Zustand R'w

53 dB

RAUMSTEMPEL

NRF:

Netto-Raumfläche

U:

Raumumfang

RH:

OKF bis UK Rohdecke

RH i.L.:

OKF bis UK Abhangdecke

FENSTER

BH:

Brüstungshöhe: OKF bis OK Fertigbrüstung

BRH:

Brüstungsrohöhe: OKR bis OK Rohbrüstung

Sicherheitsrelevante Zeichen

Notausgang

Rettungsfenster

Rettungsweg

Feuerlöscher

Brandmelder/Hausalarm

RWA

0,5 m²

Öffnung, i. L. mind. 0,5 m²

Pläne gelten nur in Verbindung mit den Plänen der beteiligten Fachplaner!

Alle Maße sind örtlich zu prüfen, Unstimmigkeiten der Bauleitung mitzuteilen!

DATUM	BEARBEITER	ÄNDERUNGEN	INDEX

0,00 ± 123,01m ü. NHN

z

Projekt:

Erweiterung Gesamtschule Weilerswist

Ort:

Martin-Luther-Straße 26, 53919 Weilerswist

Bauherr:

Gemeinde Weilerswist
Bonner Straße 29 53919 Weilerswist
Tel.: 02254-9600-169 Fax: 02254-9600-269
avdanwitz@weilerswist.de

Gemeinde WEILERSWIST

Am Swist der Zeit

freigegeben:

Architekt:

hmp ARCHITEKTEN GmbH
Am Hirschsprung 24-28 51109 Köln
Tel.: 0221-9844-0 Fax: 0221-9844-6
e-mail: hmp@hmp-architekten.de

hmp

ARCHITEKTEN GmbH

freigegeben:

Planinhalt:

Detailschnitt D9

Status:

Ausführungsplanung

Maßstab:

1:10

Format:

A2

Plannr.:

526 608

Index:

gez: FF

am: 06.08.2026

Datei: 526_40_AP_4