



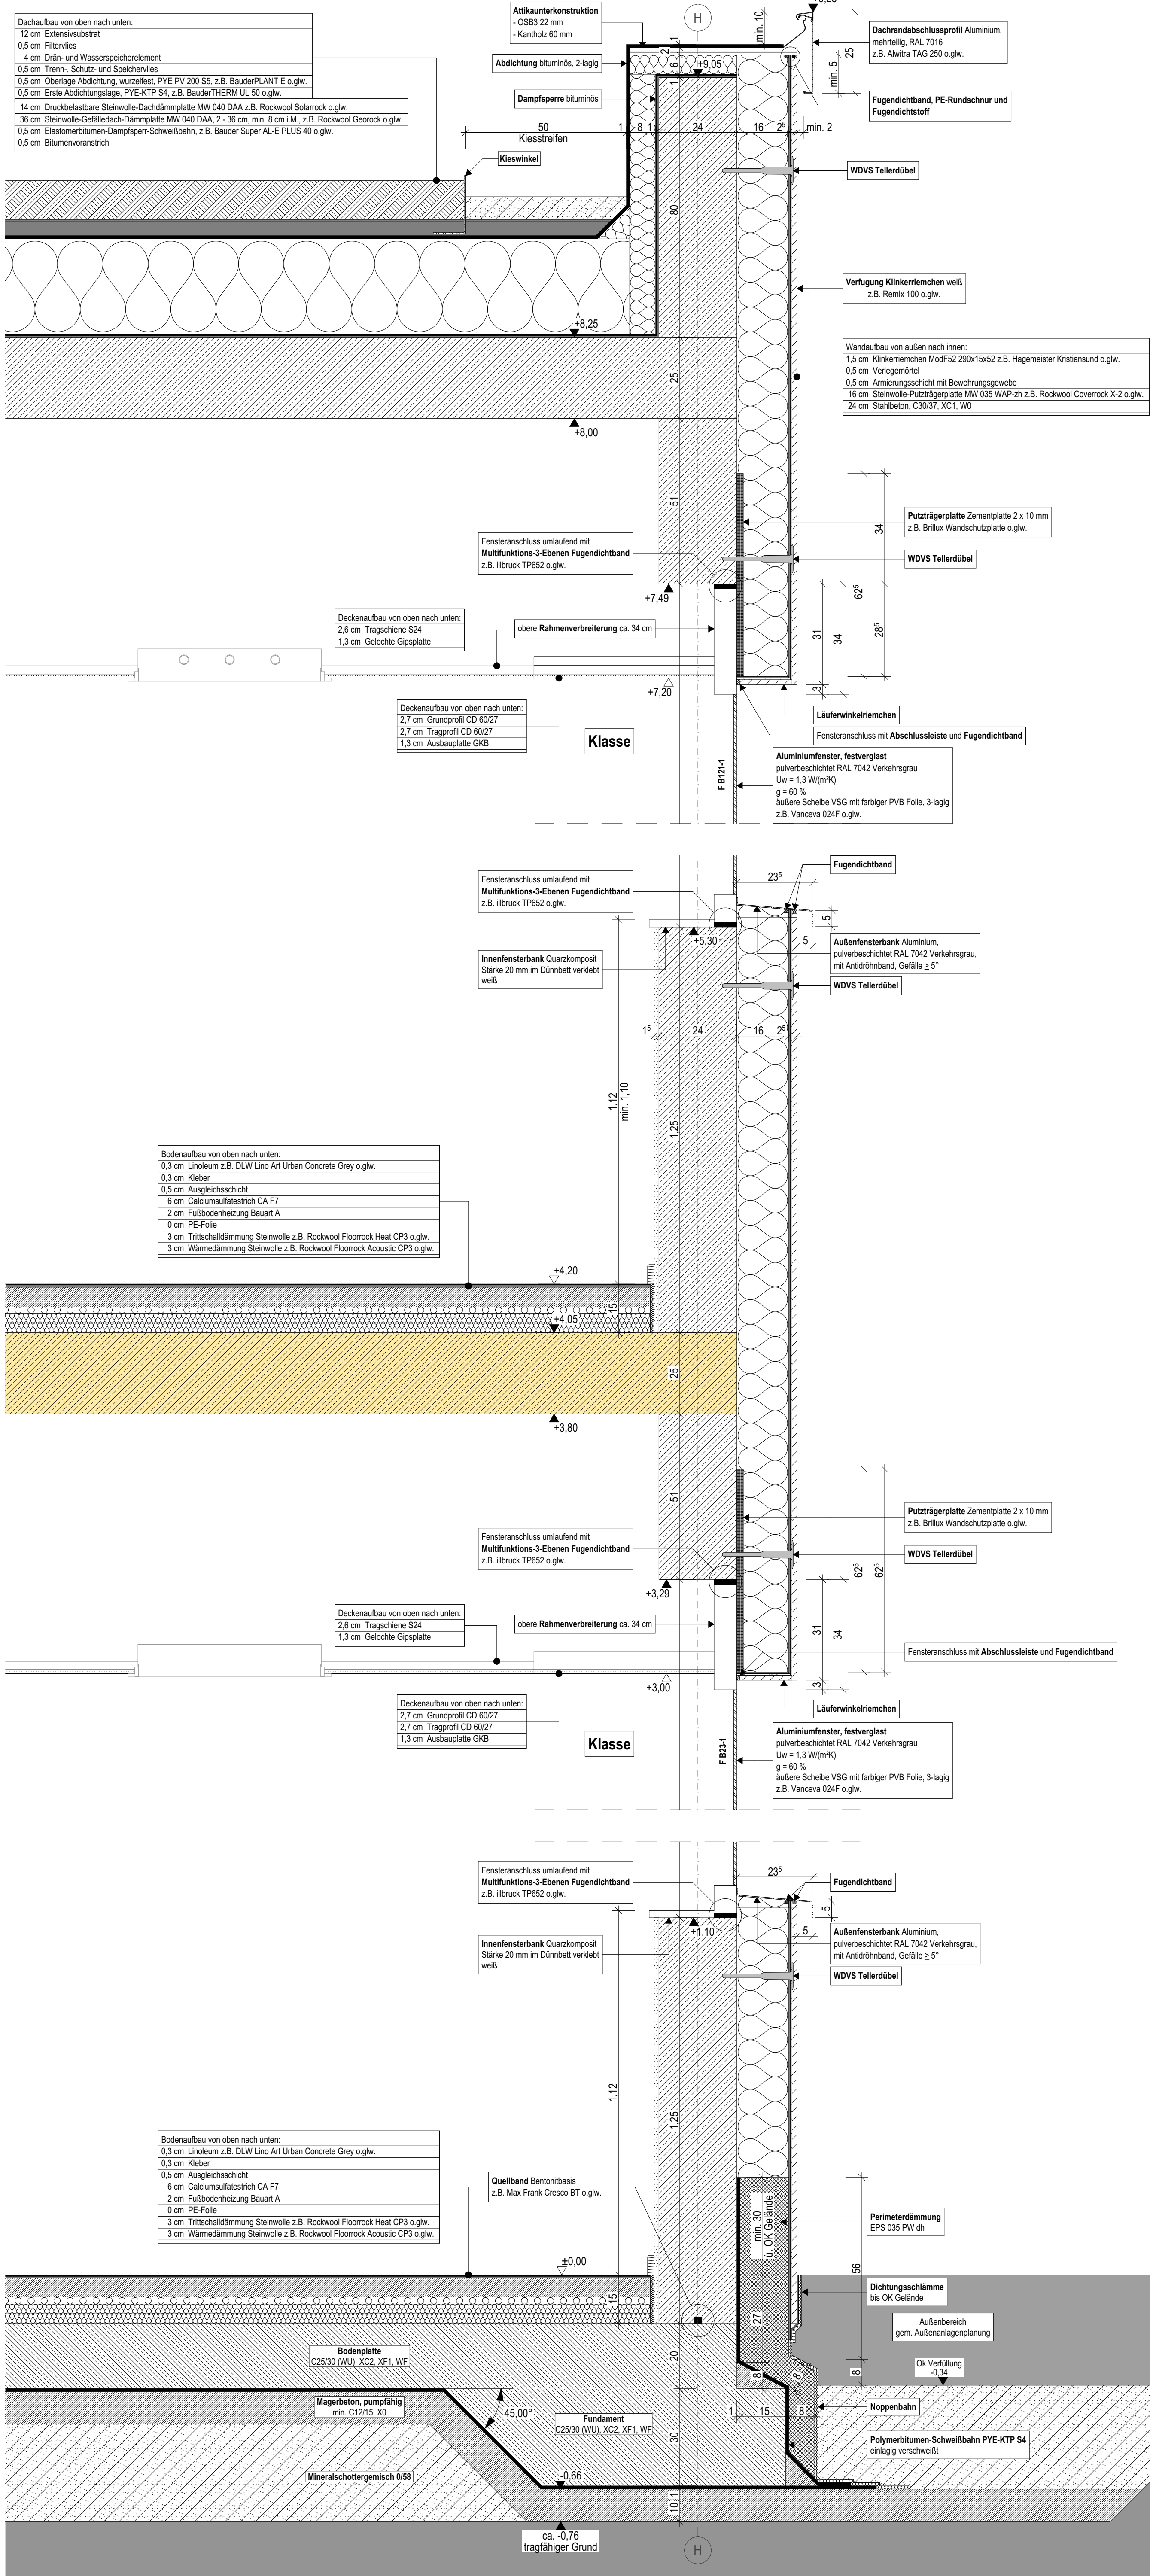


FA3 Fassadenschnitt 3 - Klinkerfassade 1:10

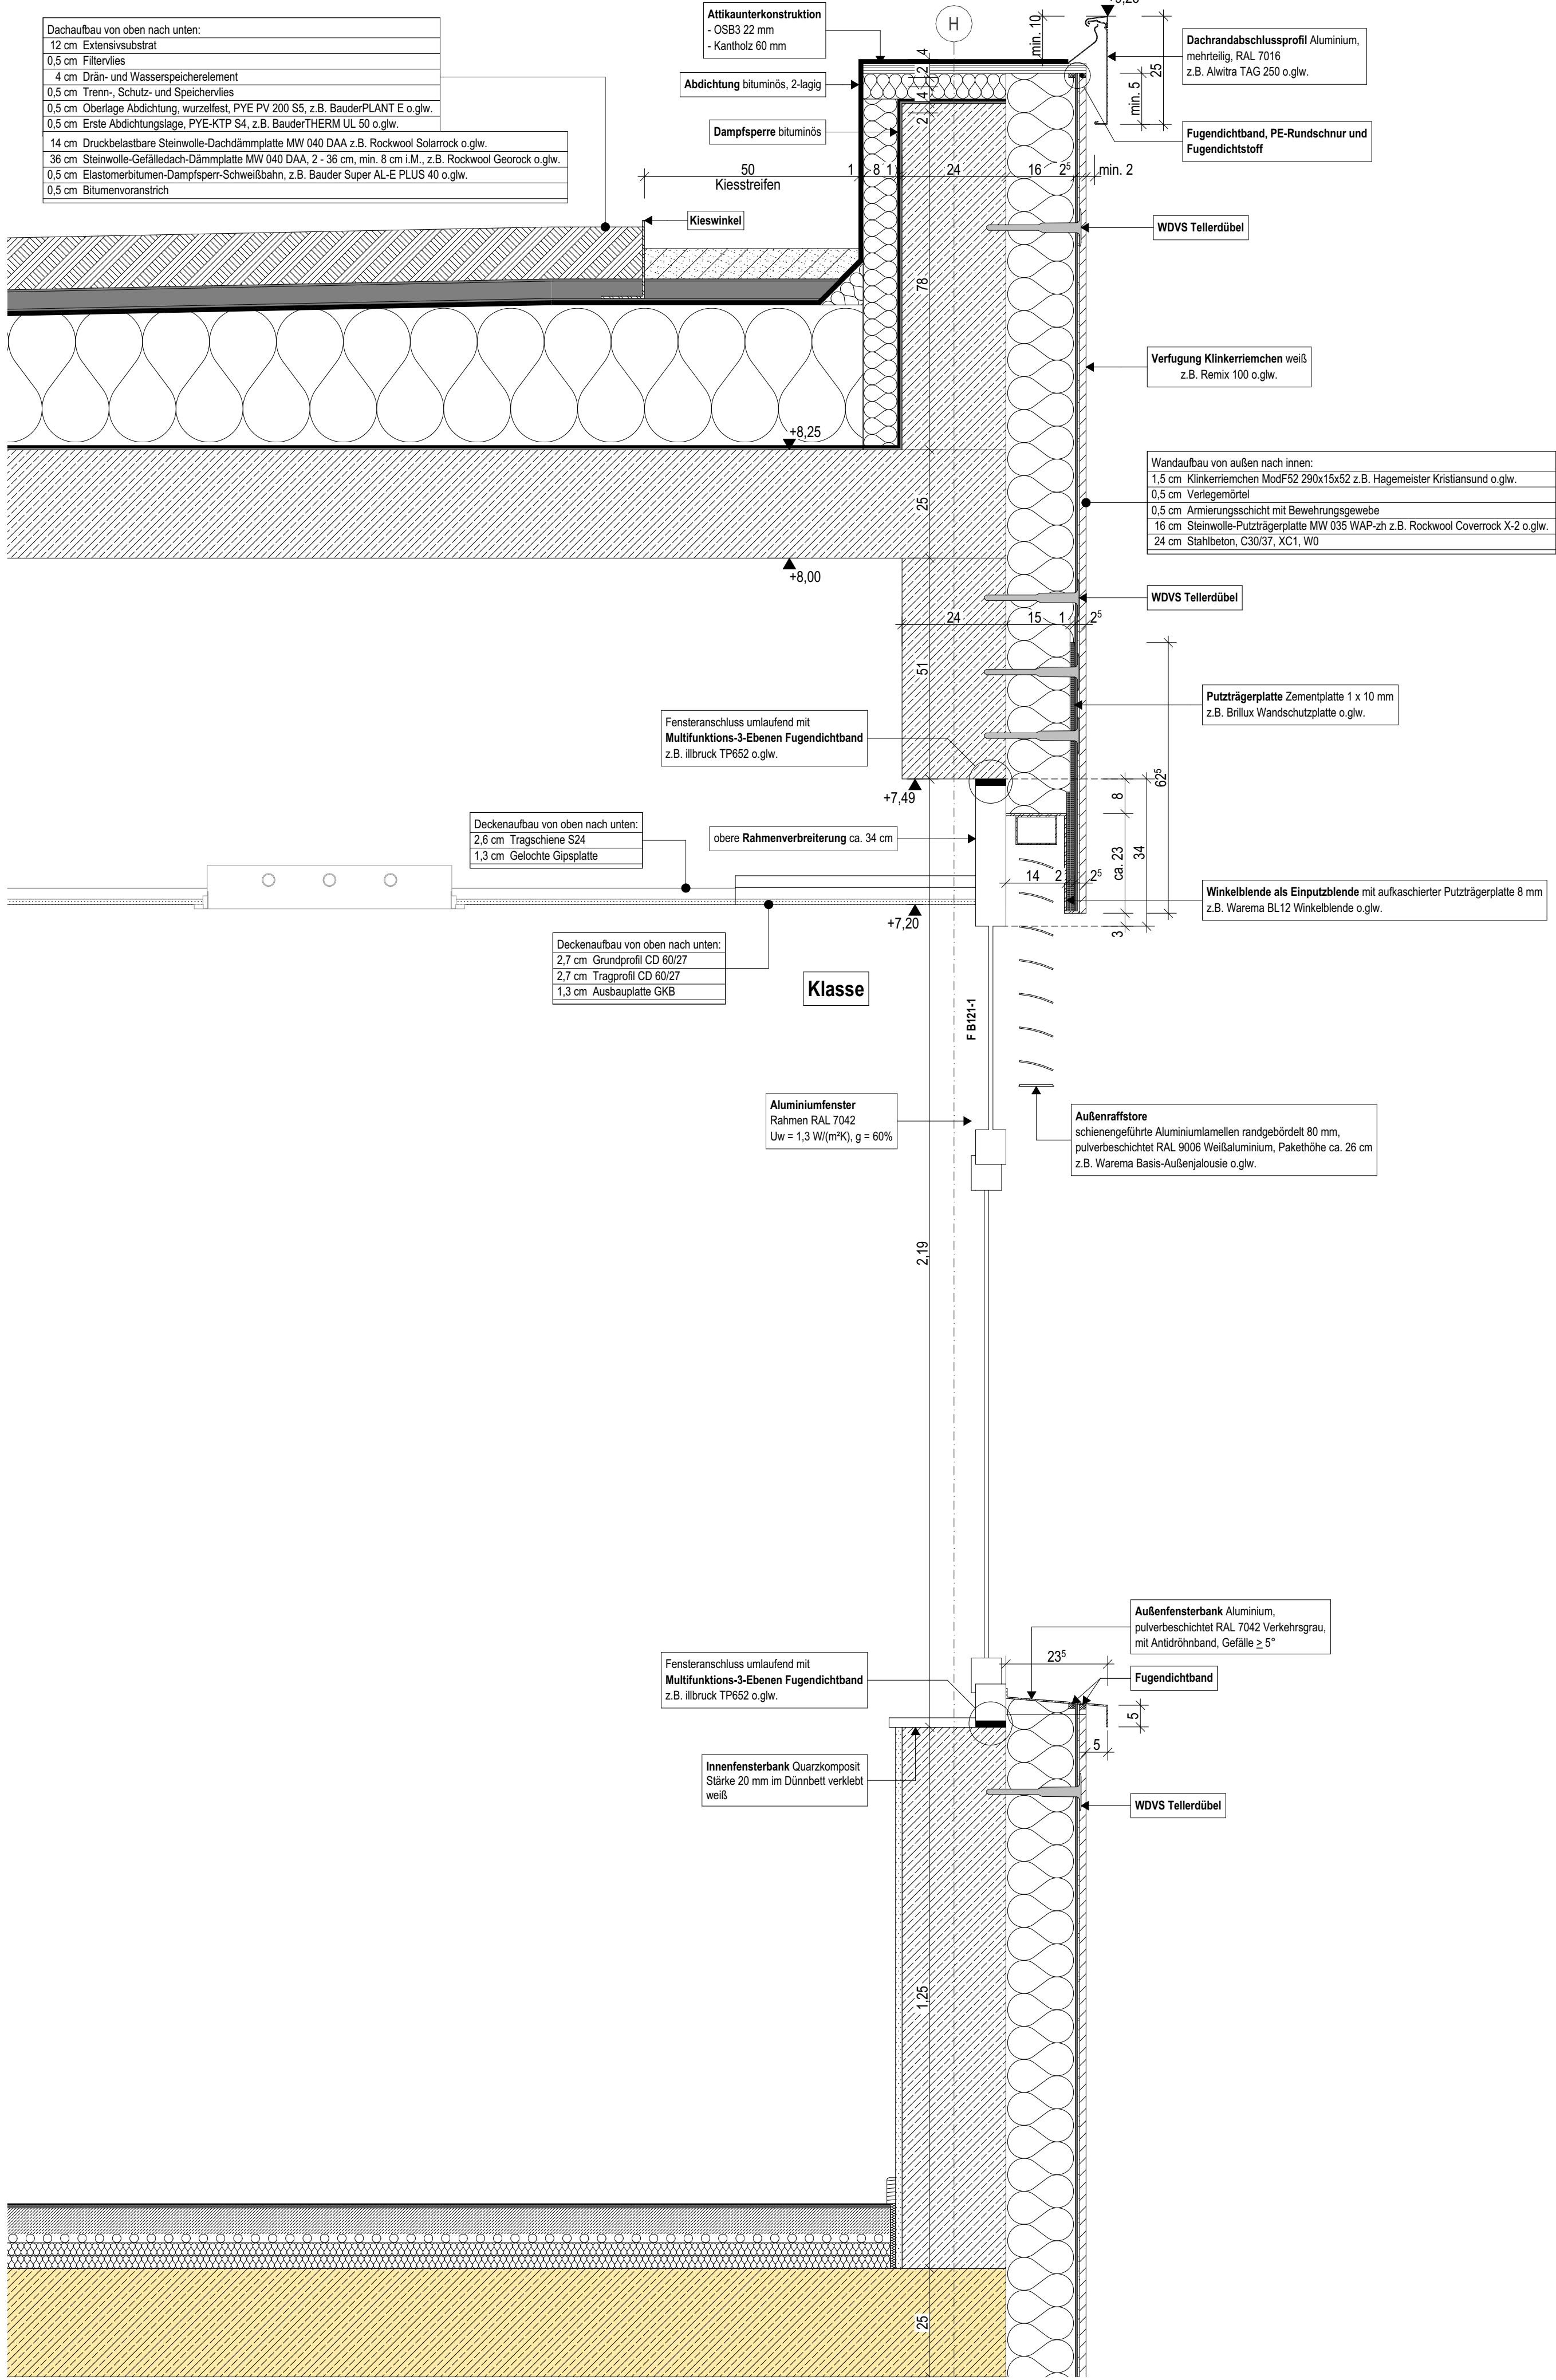

FA3.1 Fassadenschnitt 3.1- Klinkerfassade 1:10

TGA			
	grün = Gewerk HSL	D/BW	Decke/Boden/Wand
	blau = Gewerk ELT	D/A/S	Durchbruch/Ausparung/ Schütz
			z.B. Wandausparung Heizung Maßangaben b x h x l in l Höhenangaben ab OKF
BAUTEILE			
	Beton, bewehrt	OKF	OK Fertigfußboden/ OK Rohfußboden (Grundriss)
	Beton, unbewehrt/ Estrich	OKF	OK Fertigfußboden (Schnitt)
	WU-Beton	OKR	OK Rohfußboden (Schnitt)
	Betonfertigteile		Höhenangaben Türen OKF bis UK Sturz, alle anderen Öffnungen OKR bis UK Sturz
	Mauerwerk		
	GK-Wand		
	Bestand		
	Abbruch		
BRANDSCHUTZ			
Bauteile		Türen	
	Brandwand		dichtend
	Bauart Brandwand		dichte und selbstschließend
	hochfeuerbeständig (120 Min.)		rauchdicht und selbstschließend
	feuerbeständig (60 Min.)		feuerhemmende, dicht- und selbstschließende Tür (T50)
	hochfeuerhemmend (60 Min.)		hochfeuerhemmende, dicht- und selbstschließende Tür (T50)
	feuerhemmend (30 Min.)		feuerbeständige, dicht- und selbstschließende Tür (T50)
	Brandgefahr Fassade		
Sicherheitsrelevante Zeichen			
	Notausgang		
	Rettungsfenster		
	Rettungsweg		
	Feuerlöscher		
	Brandmelder/Hausalarm		
	RWA		
	0,5 m²		Öffnung, i. L. mind. 0,5 m²

Pläne gelten nur in Verbindung mit den Plänen der beteiligten Fachplaner!
Alle Maße sind örtlich zu prüfen, Unstimmigkeiten der Bauleitung mitzuteilen!

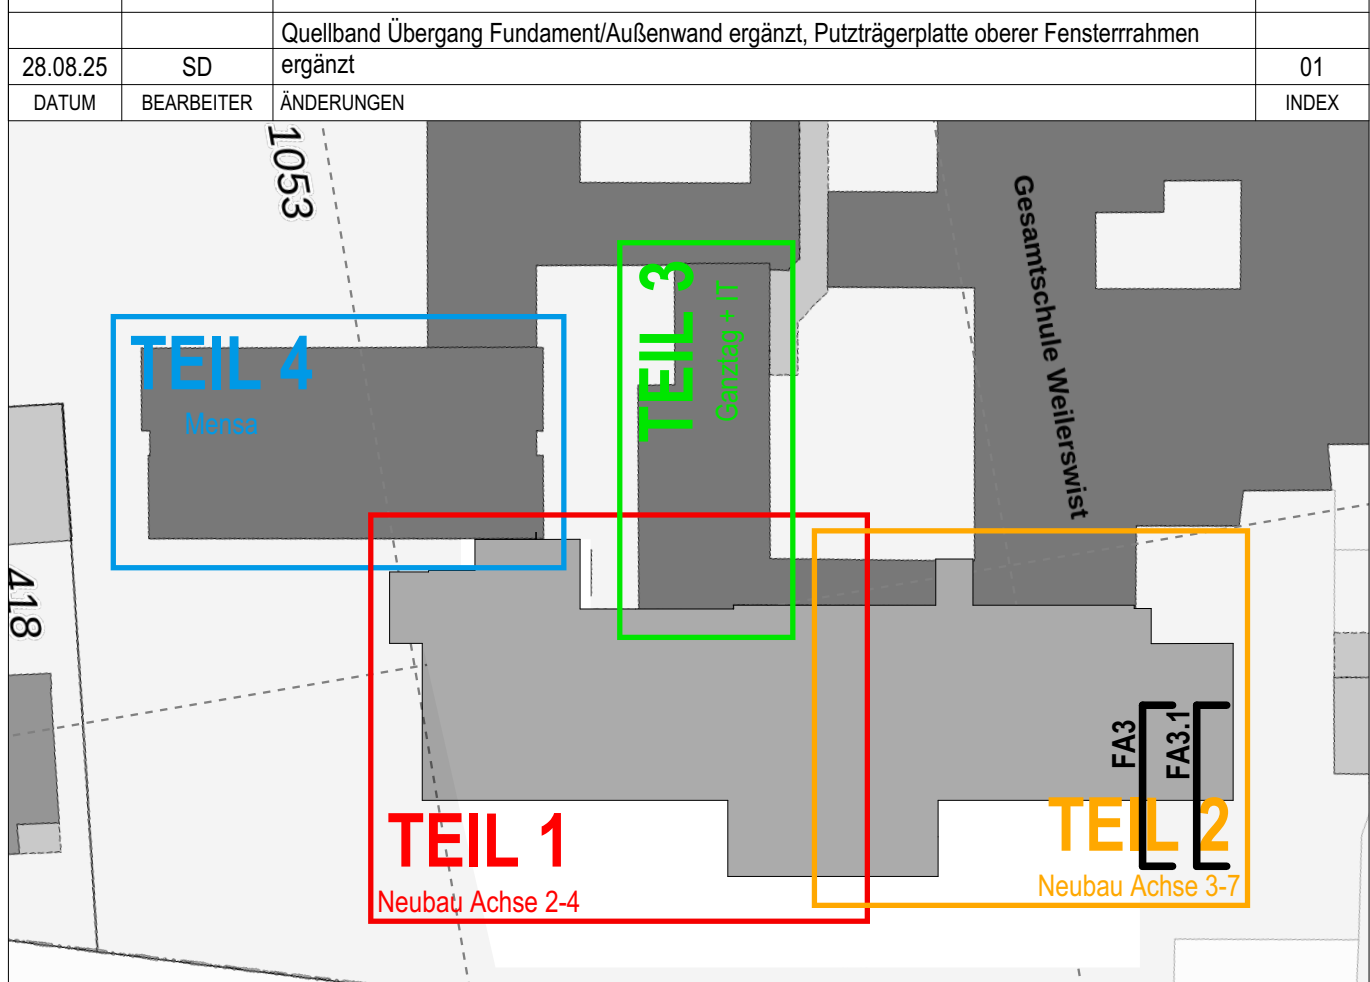

0,00 ± 123,01 m ü. NHN		
Projekt:	Erweiterung Gesamtschule Weilerswist	
Ort:	Martin-Luther-Straße 26, 53919 Weilerswist	
Bauherr:	Gemeinde Weilerswist Bonner Straße 29 53919 Weilerswist Tel.: 02254-9600-189 Fax: 02254-9600-269 avdanwitz@weilerswist.de	
Architekt:	hmp ARCHITEKTEN GmbH Am Hirschgang 24-28 51109 Köln Tel.: 0221-9844-0 Fax: 0221-9844-6 e-mail: hmp@hmp-architekten.de	
Planinhalt:	Fassadenschnitte FA 3 und FA 3.1	
Status:	Ausführungsplanung	Maßstab: 1:10
Planr.:	526 621 01	Index: 01
Format:	A0	gez: SD am: 05.02.2025
		DWG: 526_621_01.dwg