



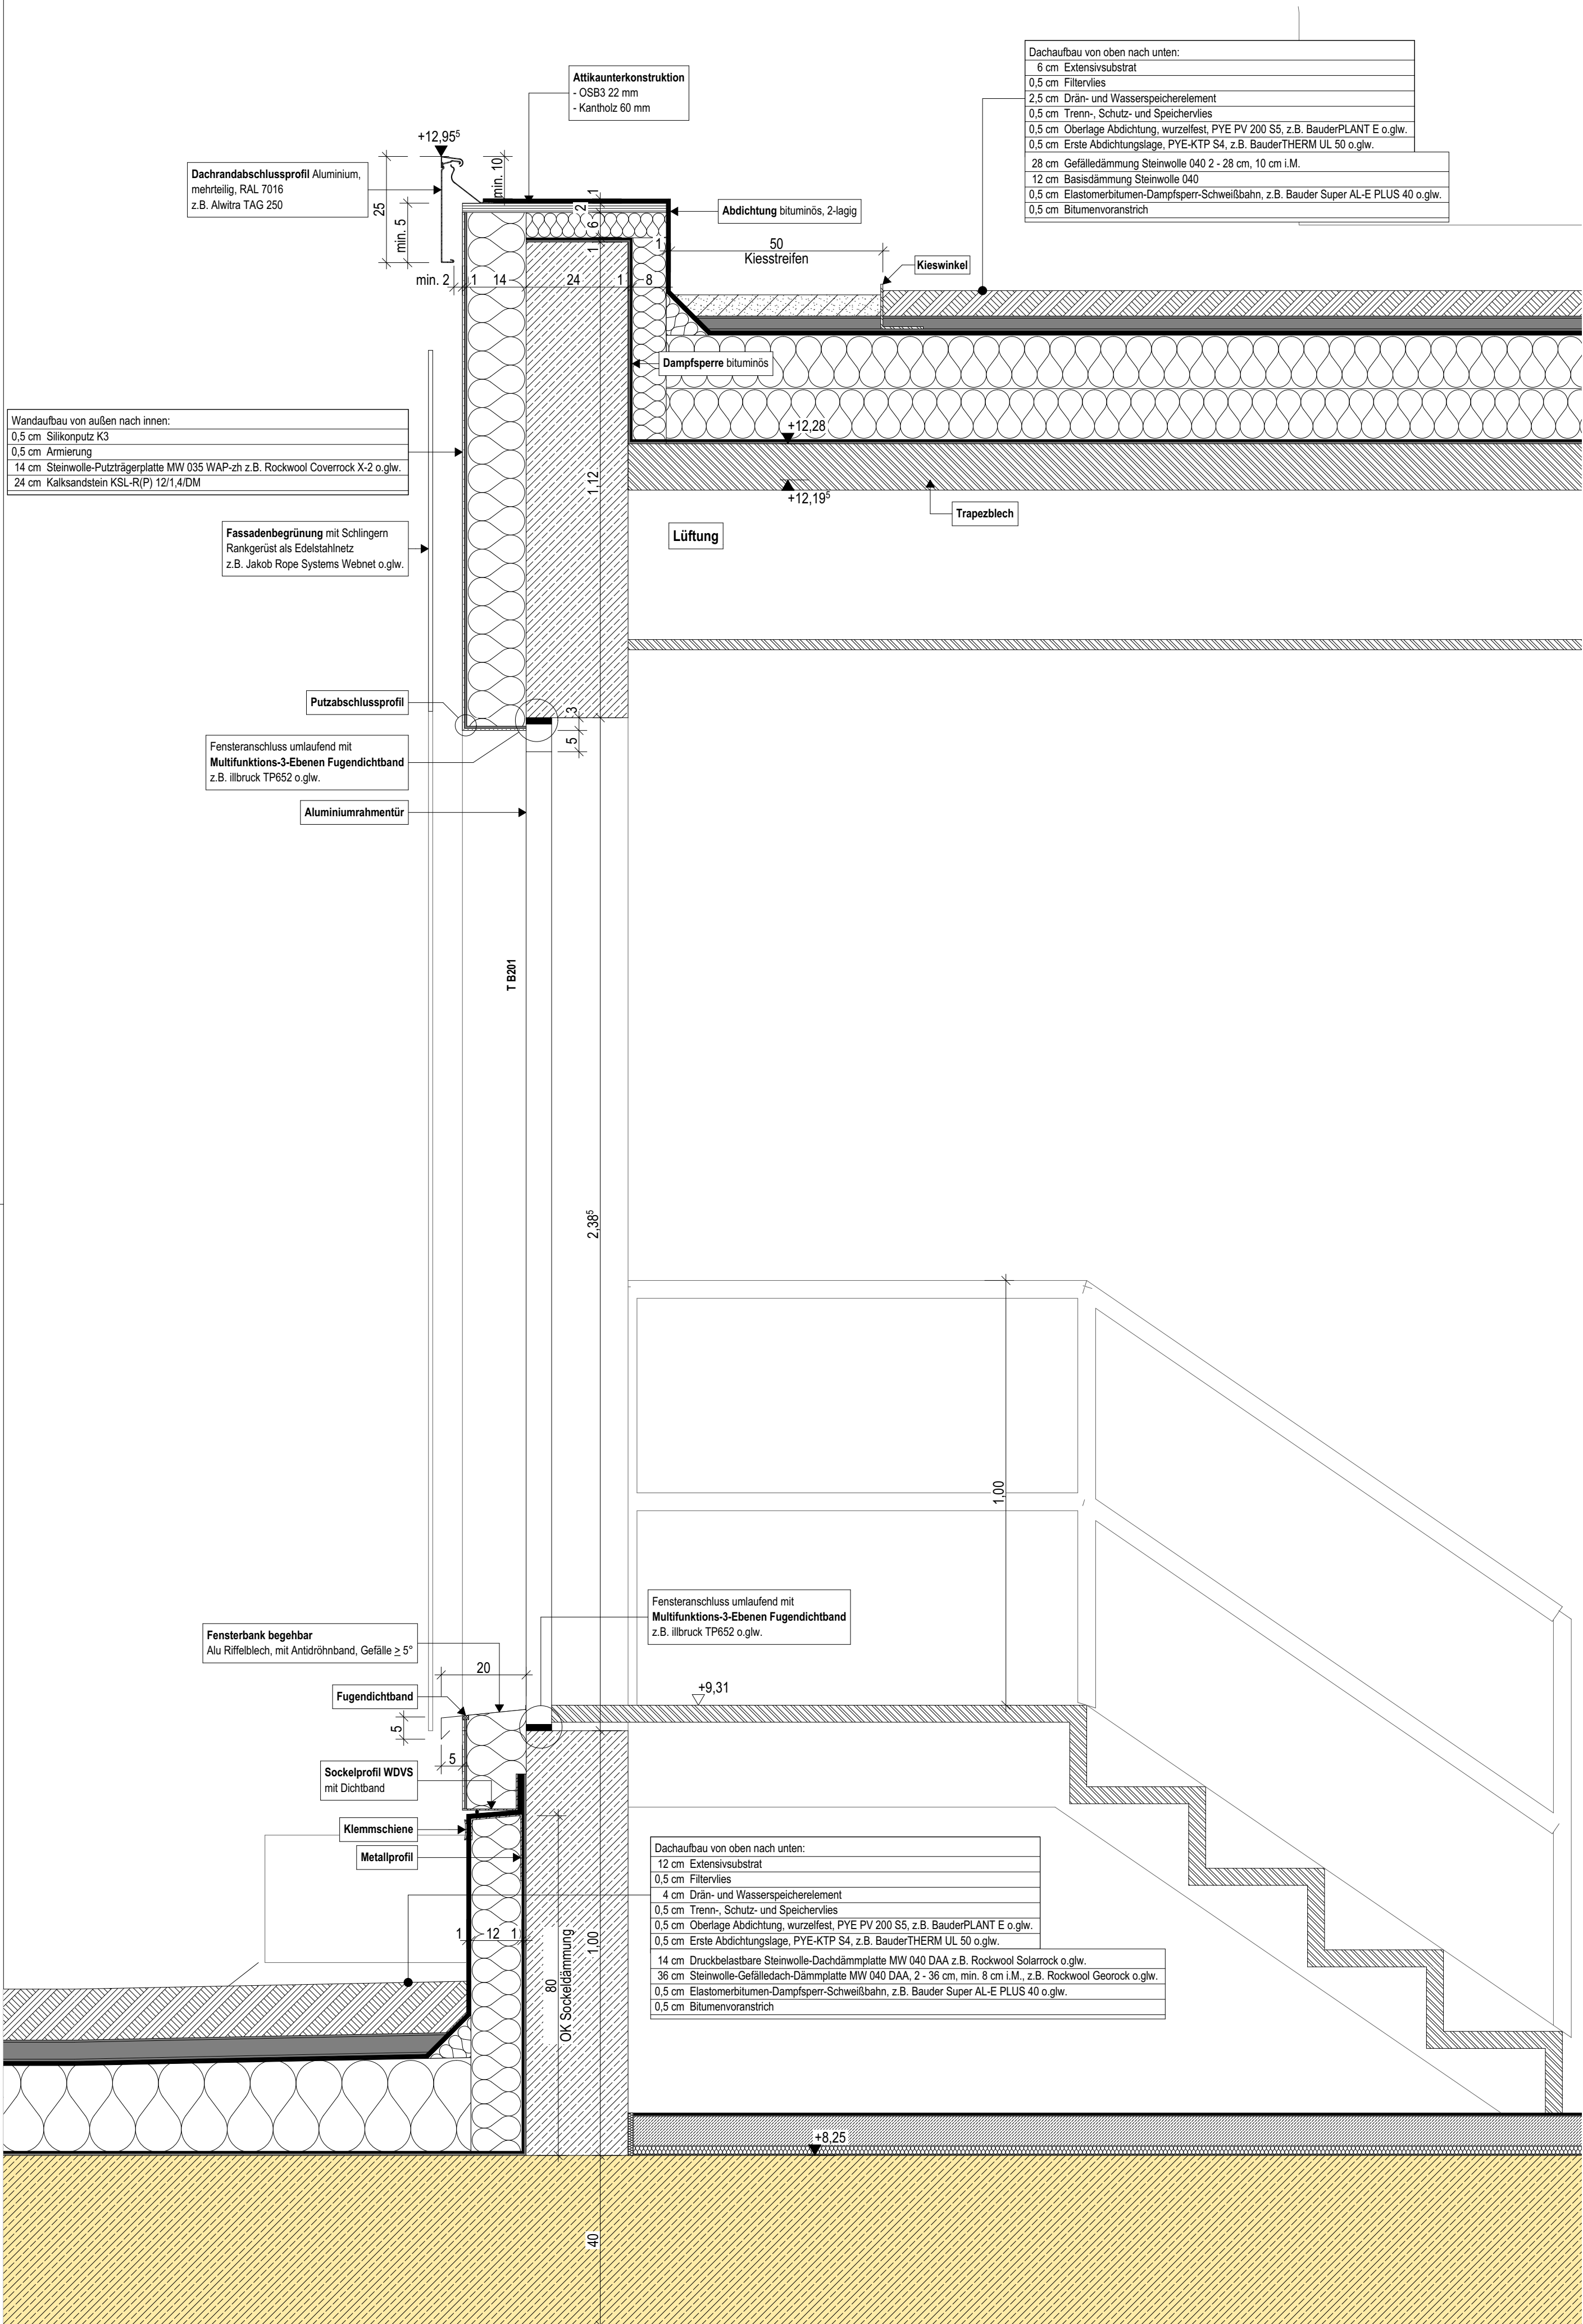

FA4 Fassadenschnitt 4 - WDVS-Fassade Technikgeschoss 1:10

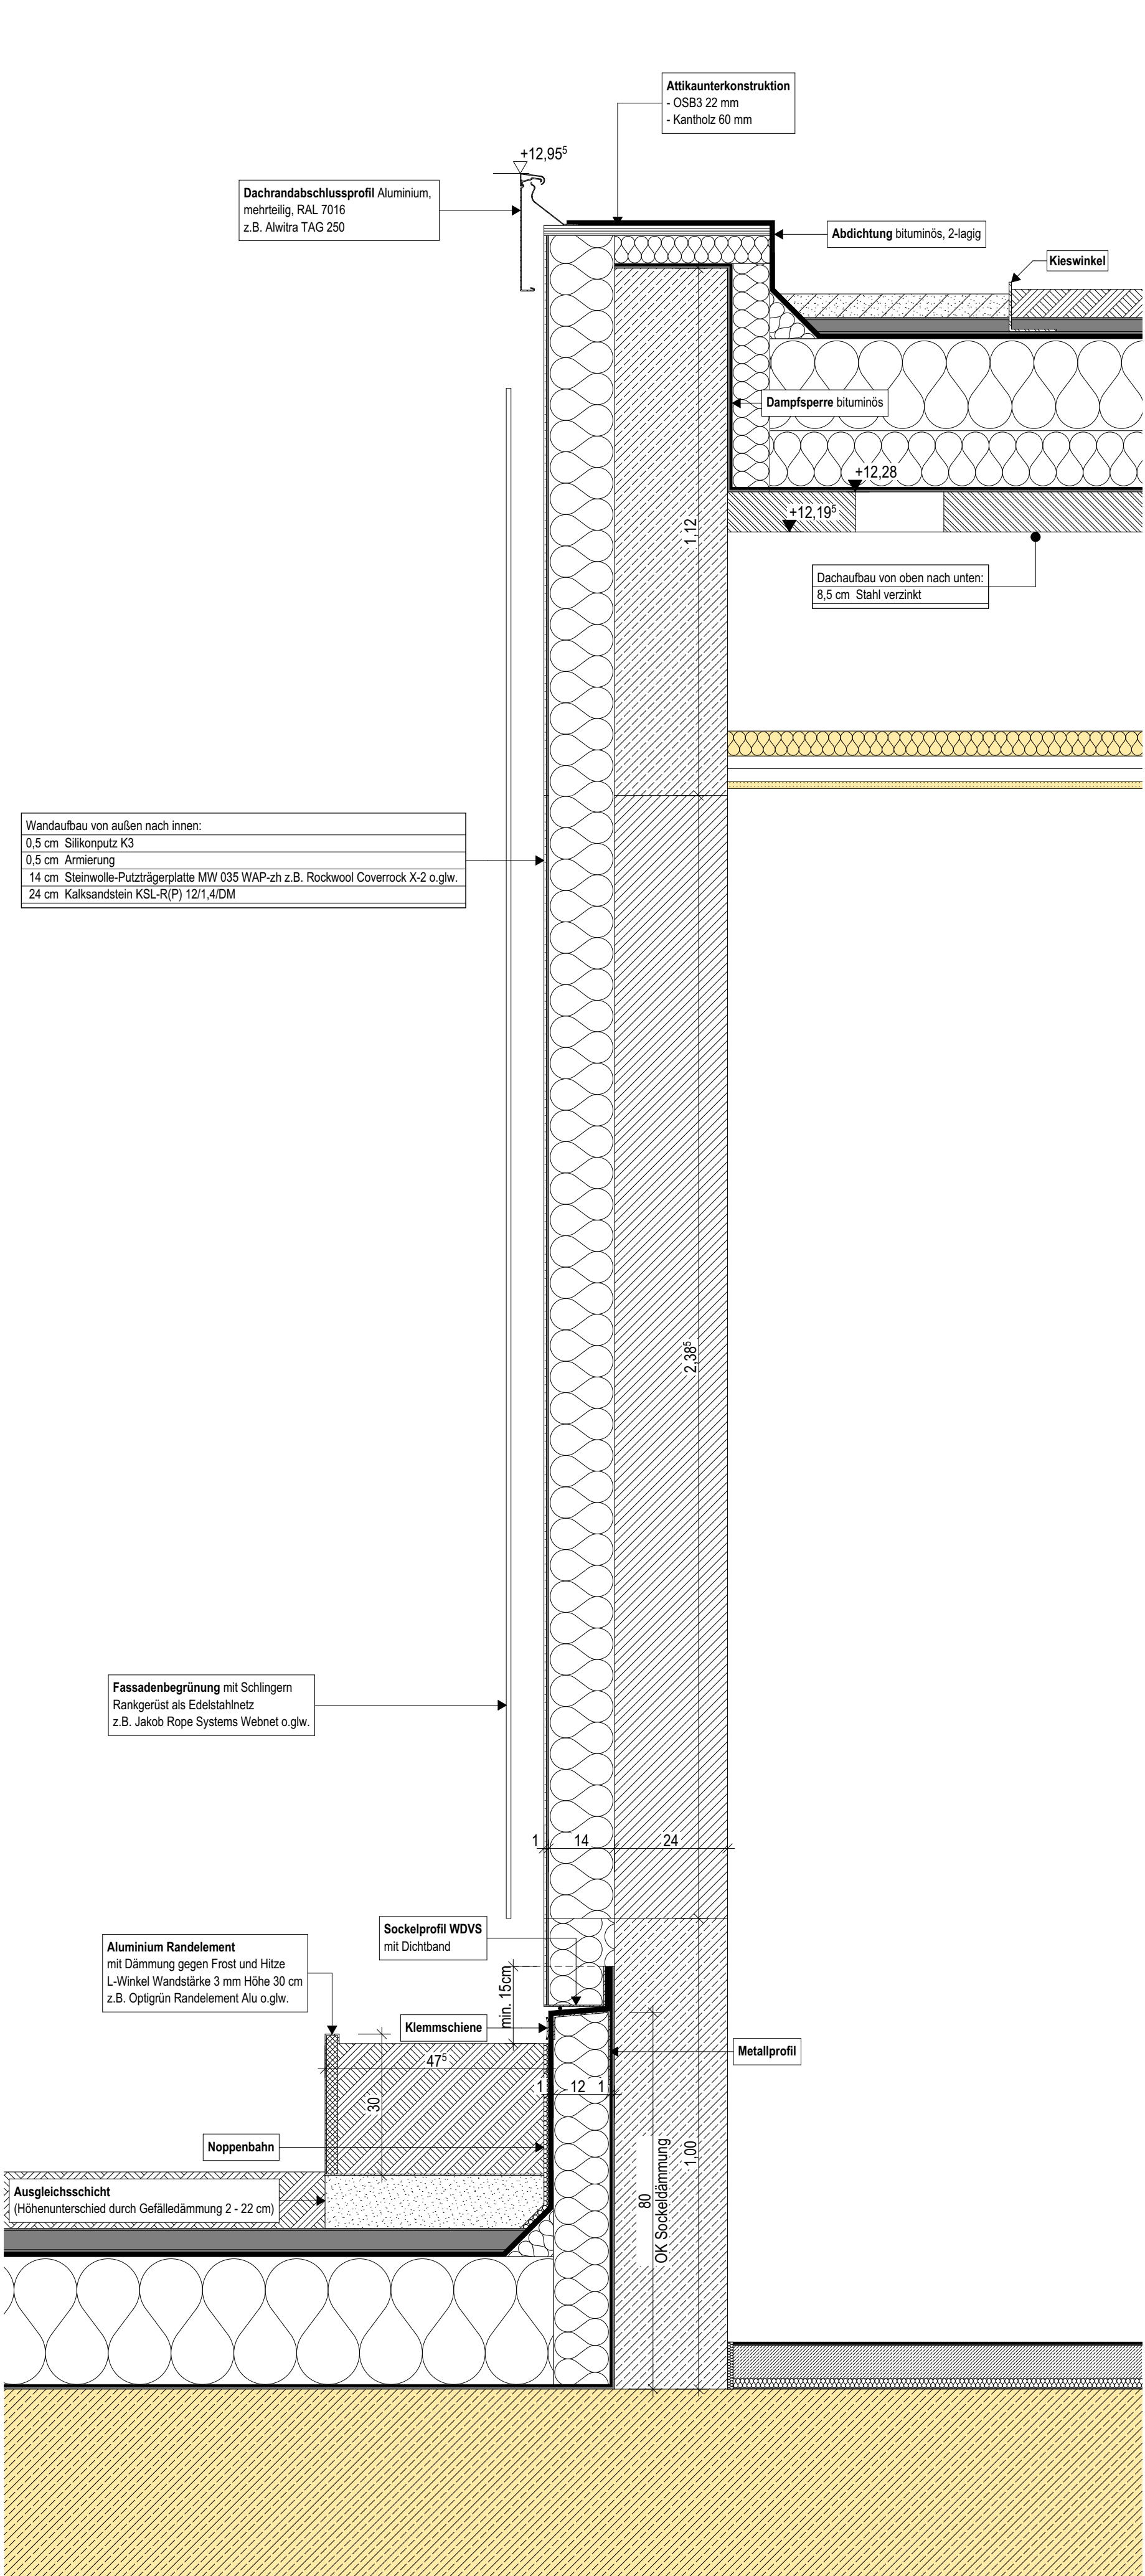

FA5 Fassadenschnitt 5 - WDVS-Fassade Technikgeschoss 1:10

TGA

grün = Gewerk HSL

blau = Gewerk ELT

D/B/W

D/A

Decke/Boden/Wand

Durchbruch/Aussparung

WA H

0,300/1,5

Wandaussparung Heizung

BAUTEILE

Beton, bewehrt

Beton, unbewehrt/ Estrich

WU-Beton

Betonfertigteil

Mauerwerk

GK-Wand

Bestand

Abbruch

HÖHENANGABEN

OKF

OKR

OKF

OKR

OKR

OK Fertigfußboden/ OK Rohfußboden (Grundriss)

OK Fertigfußboden (Schnitt)

OK Rohfußboden (Schnitt)

Höhenangaben Türen OKF bis UK Sturz, alle anderen Öffnungen OKR bis UK Sturz

SCHALLSCHUTZ

Schalldämm-Maß im eingebauten Zustand R w

53 dB

RAUMSTEMPEL

NRF:

U:

RH:

RH i.L.:

Netto-Raumfläche

Raumumfang

OKF bis UK Rohdecke

OKF bis UK Abhangdecke

FENSTER

BH:

BRH:

Brüstungshöhe: OKF bis OK Fertigbrüstung

Brüstungsröhöhe: OKR bis OK Rohbrüstung

BRANDSCHUTZ

Bauteile

Neubau

Bestand

Brandwand

Bauart Brandwand

höchstfeuerbeständig (120 Min.)

feuerbeständig (90 Min.)

hochfeuerhemmend (60 Min.)

feuerhemmend (30 Min.)

Brandriegel Fassade

d

s

rs

fh

hfh

fb

dichtschließend

dicht- und selbstschließend

rauchdicht und selbstschließend

feuerhemmende, dicht- und selbstschließende Tür (T30)

hochfeuerhemmende, dicht- und selbstschließende Tür (T60)

feuerbeständige, dicht- und selbstschließende Tür (T90)

Türen

d

s

rs

fh

hfh

fb

dichtschließend

dicht- und selbstschließend

rauchdicht und selbstschließend

feuerhemmende, dicht- und selbstschließende Tür (T30)

hochfeuerhemmende, dicht- und selbstschließende Tür (T60)

feuerbeständige, dicht- und selbstschließende Tür (T90)

Sicherheitsrelevante Zeichen

Notausgang

Rettungsfenster

Rettungsweg

Feuerlöscher

Brandmelder/Hausalarm

RWA

0,5 m²

Öffnung, i. L. mind. 0,5 m²

DATUM

BEARBEITER

ÄNDERUNGEN

INDEX

1053

418

28

509

Martin-Luther-Str.

TEIL 4

TEIL 3

TEIL 1

TEIL 2

FA5

FA4

Neubau Achse 2-4

Neubau Achse 3-7

0,00 ± 123,01m ü. NHN

z

Projekt:

Erweiterung Gesamtschule Weilerswist

Ort:

Martin-Luther-Straße 26, 53919 Weilerswist

Bauherr:

Gemeinde Weilerswist
Bonner Straße 29 53919 Weilerswist
Tel.: 02254-9600-169 Fax: 02254-9600-269
avdanwitz@weilerswist.de

Gemeinde WEILERSWIST

Am Seel der Dül

Architekt:

hmp ARCHITEKTEN GmbH
Am Hirschsprung 24-28 51109 Köln
Tel.: 0221-9844-0 Fax: 0221-9844-6
e-mail: hmp@hmp-architekten.de

hmp

ARCHITEKTEN

GmbH

Planinhalt:

Fassadenschnitte FA 4 und FA 5

Status:

Ausführungsplanung

Maßstab:

1:10

Format:

A1

Plannr.:

526 622

Index:

gez: SD/AE

am: 05.02.2025

Date: 526_40_AP_4