


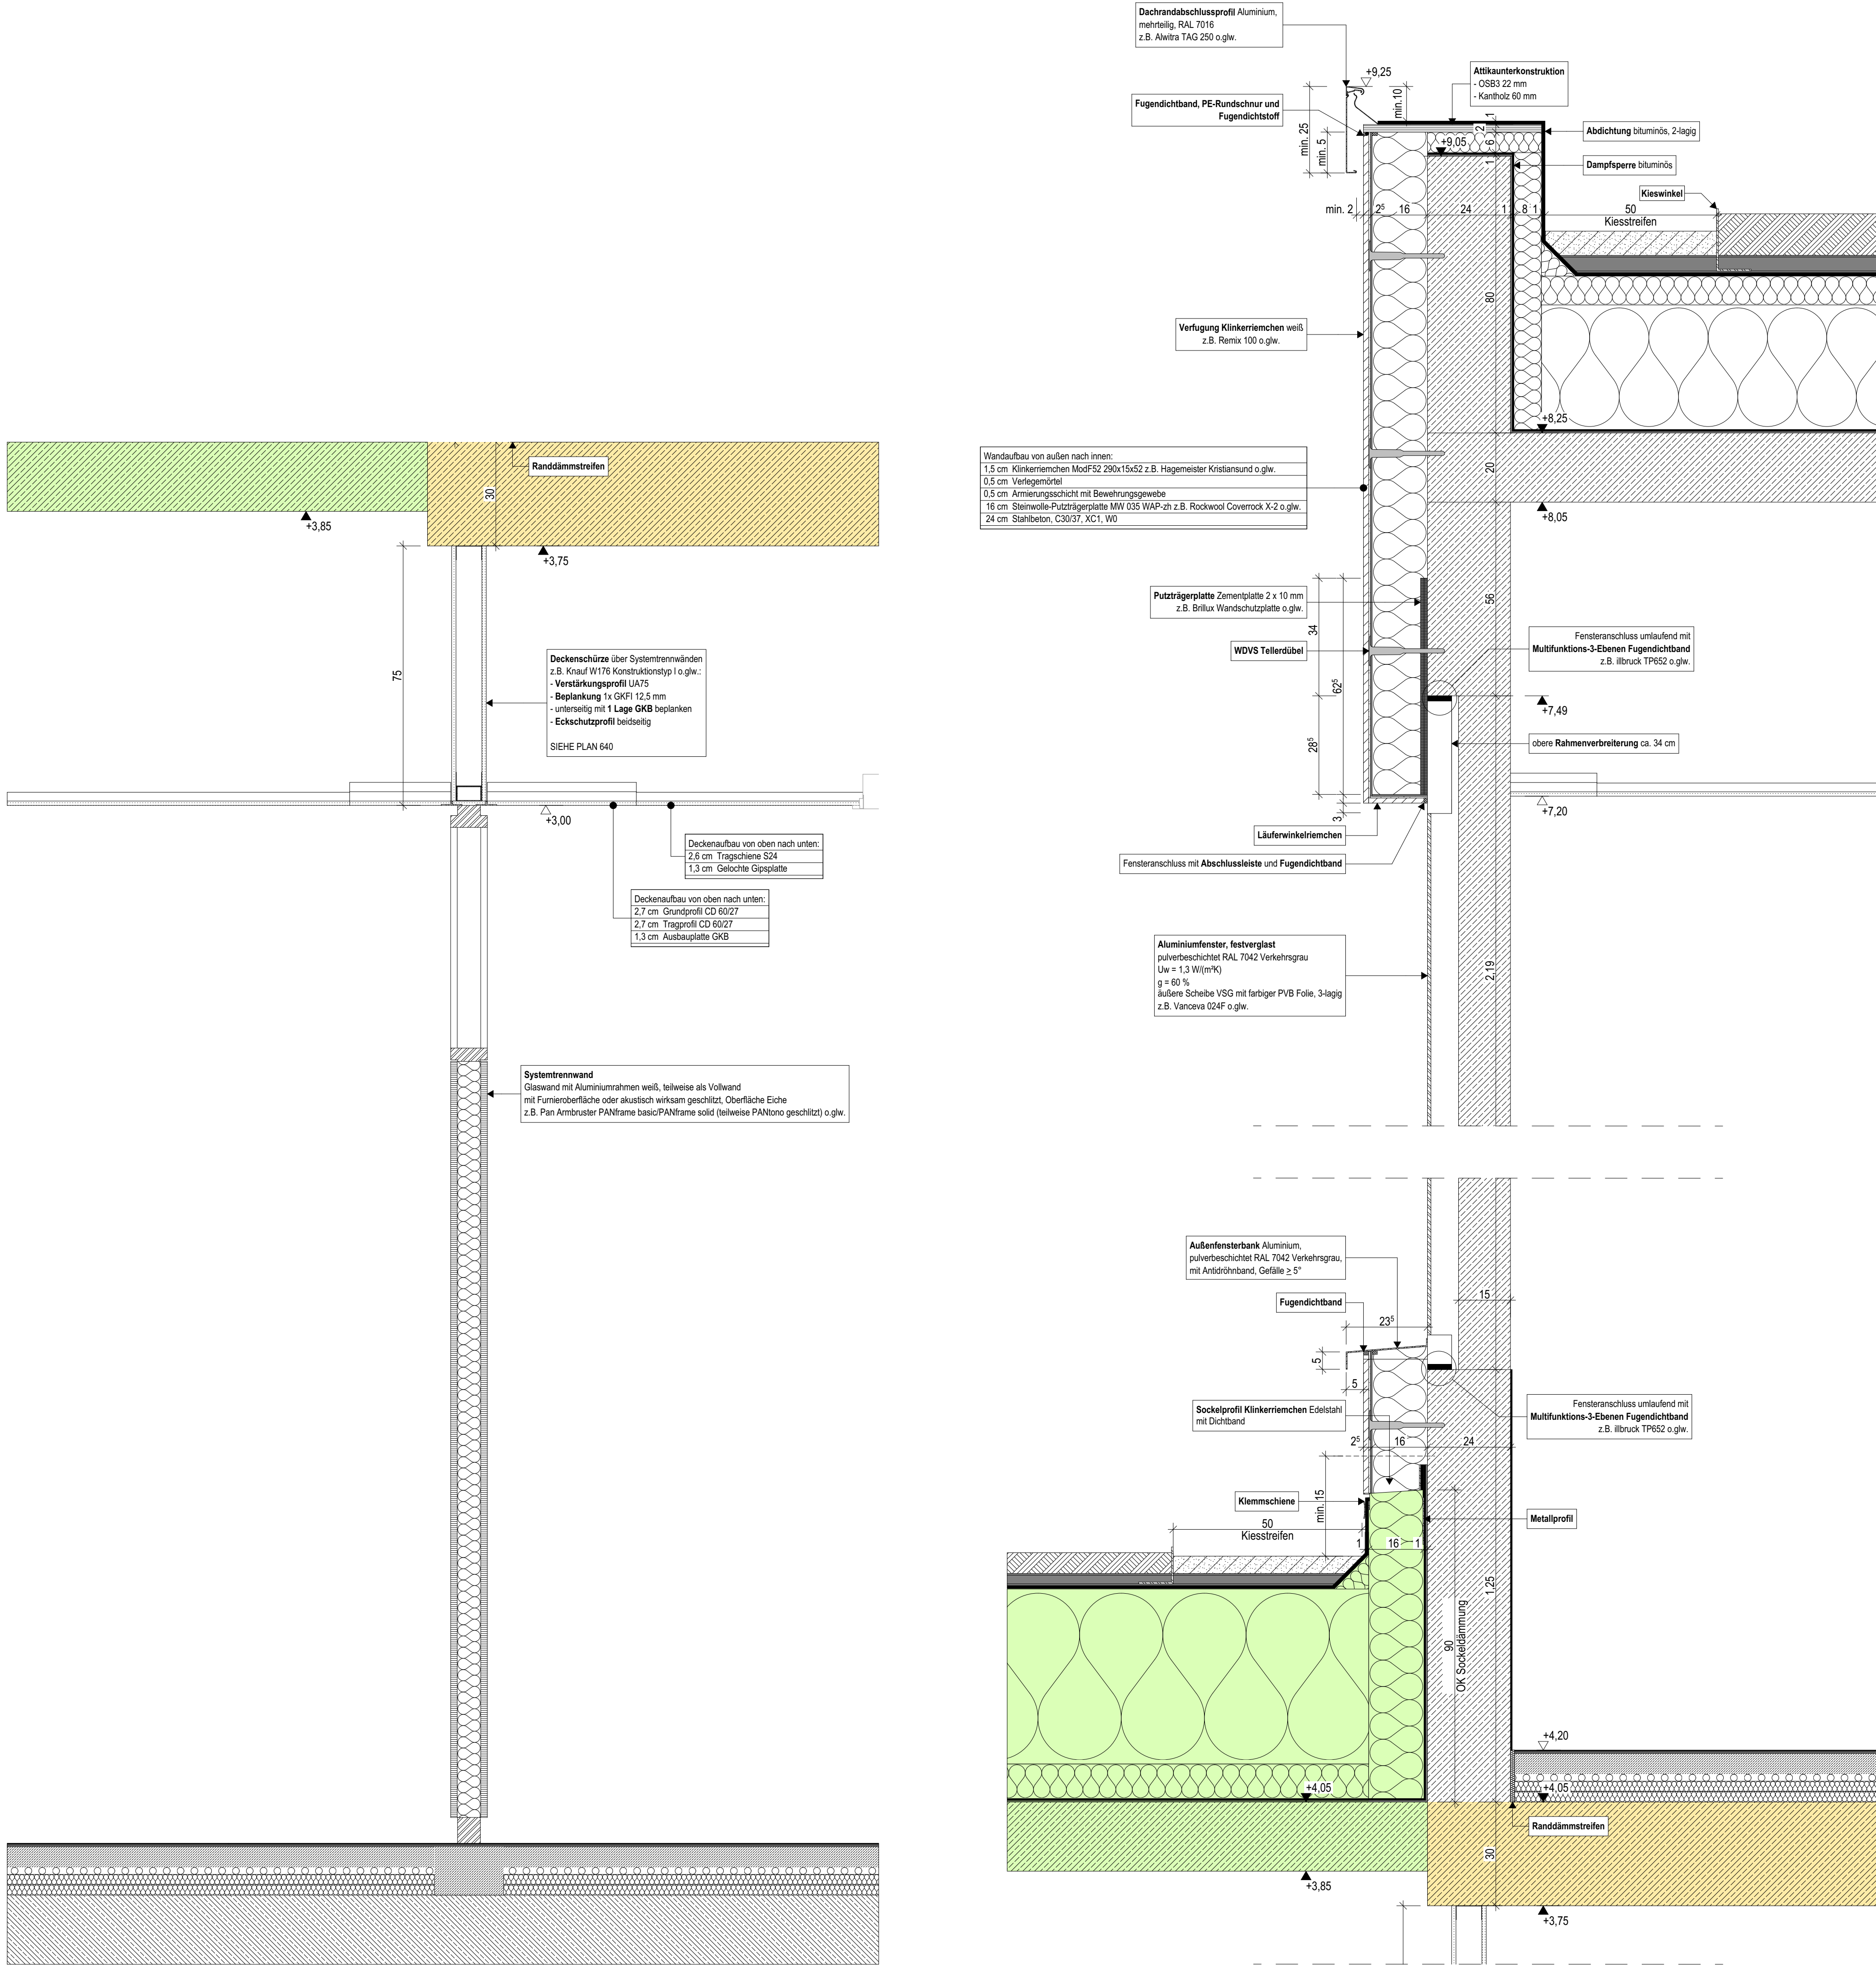

TGA

grün = Gewerk HSL

blau = Gewerk ELT

D/B/W

D/A

Decke/Boden/Wand

Durchbruch/Aussparung

WA H

0,300/15

Wandaussparung Heizung

BAUTEILE

Beton, bewehrt

Beton, unbewehrt/ Estrich

WU-Beton

Betonfertigteil

Mauerwerk

GK-Wand

Bestand

Abbruch

HÖHENANGABEN

OKF OKR

OKF

OKR

Höhenangaben Türen OKF bis UK Sturz, alle anderen Öffnungen OKR bis UK Sturz

SCHALLSCHUTZ

Schalldämm-Maß im eingebauten Zustand R w

53 dB

RAUMSTEMPEL

NRF: Netto-Raumfläche

U: Raumumfang

RH: OKF bis UK Rohdecke

RH i.L.: OKF bis UK Abhangdecke

FENSTER

BH: Brüstungshöhe: OKF bis OK Fertigbrüstung

BRH: Brüstungsröhöhe: OKR bis OK Rohbrüstung

BRANDSCHUTZ

Bauteile

Neubau Bestand

Brandwand

Bauart Brandwand

höchstfeuerbeständig (120 Min.)

feuerbeständig (90 Min.)

hochfeuerhemmend (60 Min.)

feuerhemmend (30 Min.)

Brandriegel Fassade

Türen

d dichtschließend

s dicht- und selbstschließend

rs rauchdicht und selbstschließend

fh feuerhemmende, dicht- und selbstschließende Tür (T30)

hfh hochfeuerhemmende, dicht- und selbstschließende Tür (T60)

fb feuerbeständige, dicht- und selbstschließende Tür (T90)

Sicherheitsrelevante Zeichen

Notausgang

Rettungsfenster

Rettungsweg

Feuerlöscher

Brandmelder/Hausalarm

RWA

0,5 m² Öffnung, i. L. mind. 0,5 m²

Pläne gelten nur in Verbindung mit den Plänen der beteiligten Fachplaner!

Alle Maße sind örtlich zu prüfen, Unstimmigkeiten der Bauleitung mitzuteilen!

25.09.25

SD

Putzträgerplatte oberer Fensterrahmen ergänzt

01

DATUM

BEARBEITER

ÄNDERUNGEN

INDEX

1053

418

28

509

Martin-Luther-Straße

TEIL 4

TEIL 3

TEIL 1

TEIL 2

Neubau Achse 2-4

Neubau Achse 3-7

Gesamtschule Weilerswist

0,00 ± 123,01m ü. NHN

z

Projekt: Erweiterung Gesamtschule Weilerswist

Ort: Martin-Luther-Straße 26, 53919 Weilerswist

Bauherr: Gemeinde Weilerswist
Bonner Straße 29 53919 Weilerswist
Tel.: 02254-9600-169 Fax: 02254-9600-269
avdanwitz@weilerswist.de

Gemeinde WEILERSWIST

Am Seel der Zeit

Architekt: hmp ARCHITEKTEN GmbH
Am Hirschsprung 24-28 51109 Köln
Tel.: 0221-9844-0 Fax: 0221-9844-6
e-mail: hmp@hmp-architekten.de

hmp

ARCHITEKTEN

GmbH

Planinhalt: Fassadenschnitt FA 6

Status: Ausführungsplanung

Maßstab: 1:10

Format: A1

Plannr.: 526 623 01

Index: 01

gez: SD

am: 24.07.25

Date: 526_40_AP_4