



Teil 1

Ansicht Ost

1:50




Teil 2

Ansicht Ost

1:50

TGA			
	grün = Gewerk HSL	D/BW	Decke/Boden/Wand
	blau = Gewerk ELT	D/A/S	Durchbruch/Aussparung/ Schütz
			z.B. Wandausparung Heizung Maßangaben b x h x l (x,l) Höhenangaben ab OKF
BAUTEILE		HÖHENANGABEN	RAUMSTEMPEL
	Beton, bewehrt	OKF OKF OKF	NRF: Netto-Raumfläche
	Beton, unbewehrt/ Estrich	OKF OKF	U: Raumumfang
	WU-Beton	OKR	RH: OKF bis UK Rohdecke
	Betonfertigteile	Höhengängen Türen OKF bis UK Sturz, alle anderen Öffnungen OKR bis UK Sturz	RH (L.L.): OKF bis UK Abhangdecke
	Mauerwerk		
	GK-Wand		
	Bestand		
	Abbruch		
BRANDSCHUTZ		SCHALLSCHUTZ	FENSTER
		Schalldämm-Maß im eingebauten Zustand R _w	BH: Brüstungshöhe: OKF bis OK Fertigbrüstung
		53 dB	BRH: Brüstungshöhe: OKR bis OK Rohbrüstung
Bauteile		Türen	Sicherheitsrelevante Zeichen
Neubau: Bestand	Brandwand	d dichtschließend	Notausgang
Bauert Brandwand		s dicht und selbstschließend	Rettungsfenster
hochfeuerbeständig (120 Min.)		rs rauchdicht und selbstschließend	Rettungsweg
feuerbeständig (90 Min.)		fh feuerhemmende, dicht und selbstschließende Tür (T10)	Feuertöcher
hochfeuerhemmend (60 Min.)		fhfh hochfeuerhemmende, dicht und selbstschließende Tür (T10)	Brandmelder/Hausalarm
feuerhemmend (30 Min.)		ftb feuerbeständige, dicht und selbstschließende Tür (T10)	RWA
Brandgefahr Fassade			0,5 m² Öffnung, L.L. mind. 0,5 m²

Pläne gelten nur in Verbindung mit den Plänen der beteiligten Fachplaner!
Alle Maße sind örtlich zu prüfen, Unstimmigkeiten der Bauleitung mitzuteilen!

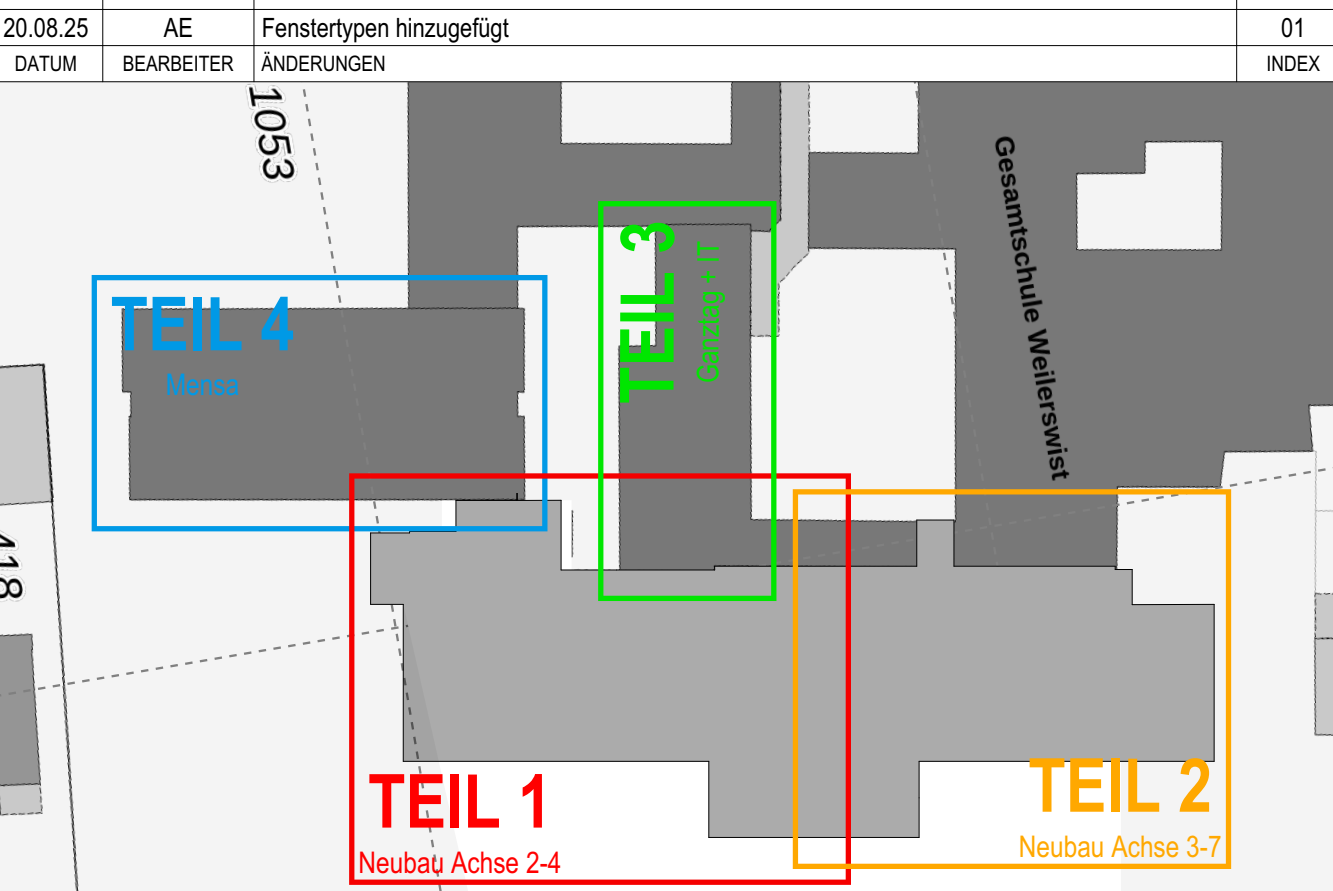

0,00 ± 123,01 m ü. NHN

Projekt: Erweiterung Gesamtschule Weilerswist
Ort: Martin-Luther-Straße 26, 53919 Weilerswist
Bauherr: Gemeinde Weilerswist
Bonner Straße 29 53919 Weilerswist
Tel.: 02254-9600-169 Fax: 02254-9600-269
avdanwitz@weilerswist.de
Architekt: hmp ARCHITECTEN GMBH
Am Hirschsprung 24-28 51109 Köln
Tel.: 0221-9844-0 Fax: 0221-9844-6
e-mail: hmp@hmp-architekten.de
Planinhalt: Ansicht Ost

Status: Ausführungsplanung Maßstab: 1:50 Format: A0
gezeichnet: SD am: 06.01.2025
Plannr.: 526 461 01 Index: 01
DIN 904 49 A7, A