



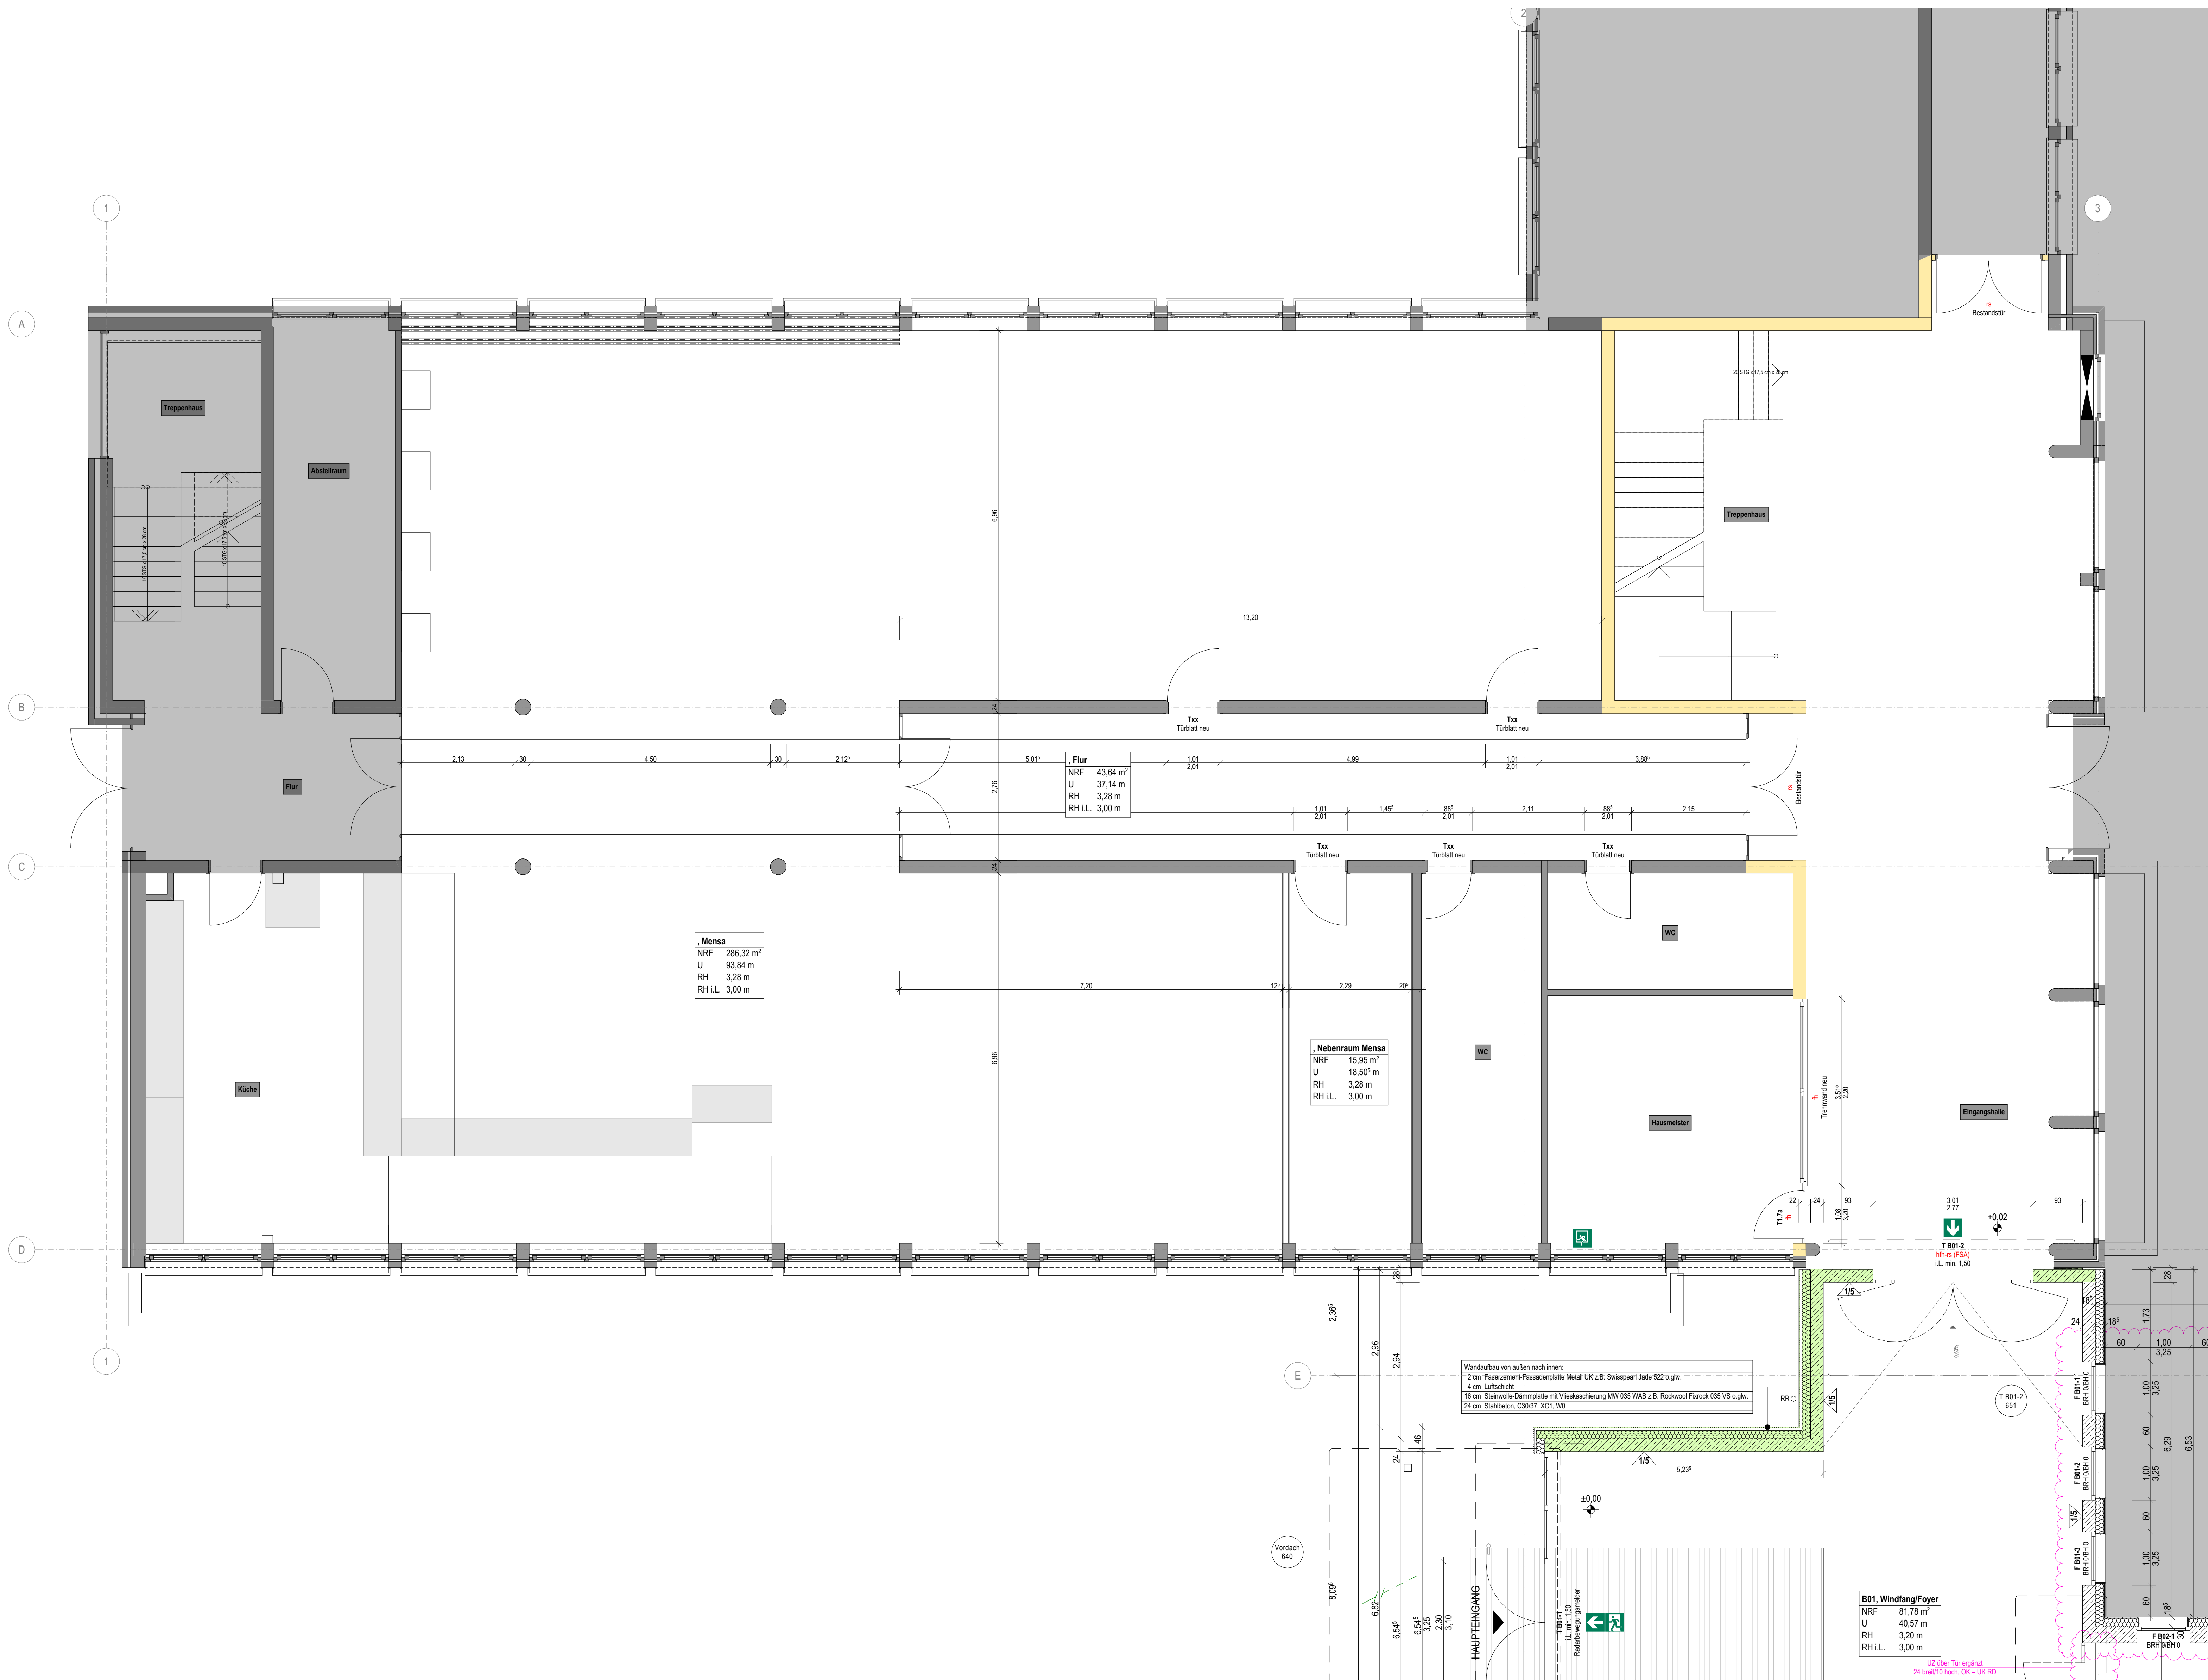

TGA			
	grün = Gewerk HSL	DIBW	Decke/Boden/Wand
	blau = Gewerk ELT	DIA/S	Durchbruch/Aussparung/ Schütz
			z.B. Wandaussparung Heizung
			Maßangaben b x h x t (x) t
			Höhenangaben ab OKF
BAUTEILE			HÖHENANGABEN
	Beton, bewehrt	OKF	OK Fertigfußboden/ OK Rohfußboden (Grundriss)
	Beton, unbewehrt/ Estrich	OKF	OK Fertigfußboden (Schnitt)
	WU-Beton	OKR	OK Rohfußboden (Schnitt)
	Betonfertigteile		Höhenangaben Türen OKF bis UK Sturz, alle anderen Öffnungen OKR bis UK Sturz
	Mauerwerk		
	GK-Wand		
	Bestand		
	Abbruch		
BRANDSCHUTZ			SCHALLSCHUTZ
	Brandwand		Schalldämm-Maß im eingebauten Zustand R _w
	Bauart Brandwand		
	hochtafelbeständig (120 Min.)		
	hochtafelbeständig (60 Min.)		
	hochtafelbeständig (30 Min.)		
	hochtafelbeständig (15 Min.)		
	Brandlegel Fassade		
Türen			FENSTER
	d	dichtschließend	BH: Brüstungshöhe: OKF bis OK Fertigbrüstung
	s	dicht- und selbstschließend	BRH: Brüstungshöhe: OKR bis OK Rohbrüstung
	rs	rauchdicht und selbstschließend	
	fh	feuerhemmend, dicht- und selbstschließend Tür (T10)	
	hfh	hochfeuerhemmend, dicht- und selbstschließend Tür (T10)	
	fb	feuerbeständige, dicht- und selbstschließend Tür (T10)	
Sicherheitsrelevante Zeichen			
			Notausgang
			Rettungsfenster
			Rettungsweg
			Feuertöcher
			Brandmelder/Hausalarm
			RWA
			Öffnung, i. L. mind. 0,5 m²

Pläne gelten nur in Verbindung mit den Plänen der beteiligten Fachplaner!
Alle Maße sind örtlich zu prüfen, Unstimmigkeiten der Bauleitung mitzuteilen!

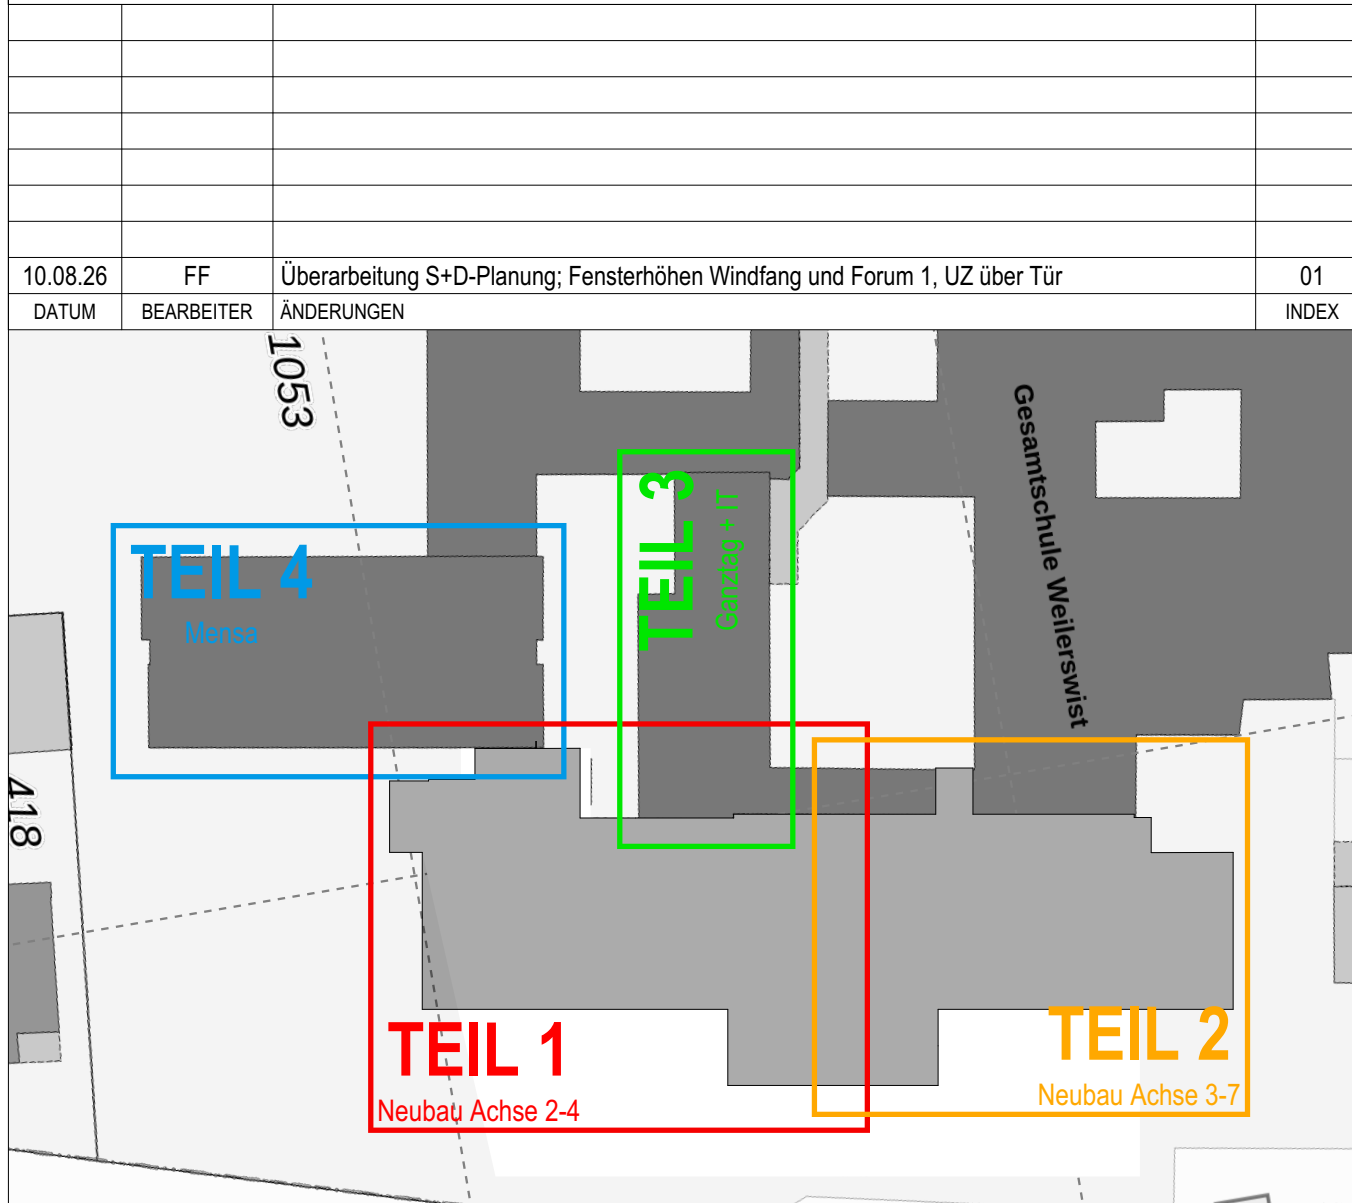

0,00 ± 123,01 m ü. NHN		
Projekt:	Erweiterung Gesamtschule Weilerswist	
Ort:	Martin-Luther-Straße 26, 53919 Weilerswist	
Bauherr:	Gemeinde Weilerswist Bonner Straße 29 53919 Weilerswist Tel.: 02254-9600-169 Fax: 02254-9600-269 avdanwitz@weilerswist.de	
Architekt:	hmp ARCHITECTEN GmbH Am Hirschprung 24-28 51109 Köln Tel.: 0221-9844-0 Fax: 0221-9844-6 e-mail: hmp@hmp-architekten.de	
Planinhalt:	Grundriss EG Teil 4	
Status:	Ausführungsplanung	Maßstab: 1:50
Format:	A0	am: 07.01.2025
Plannr.:	526 403 01	Index: 01