



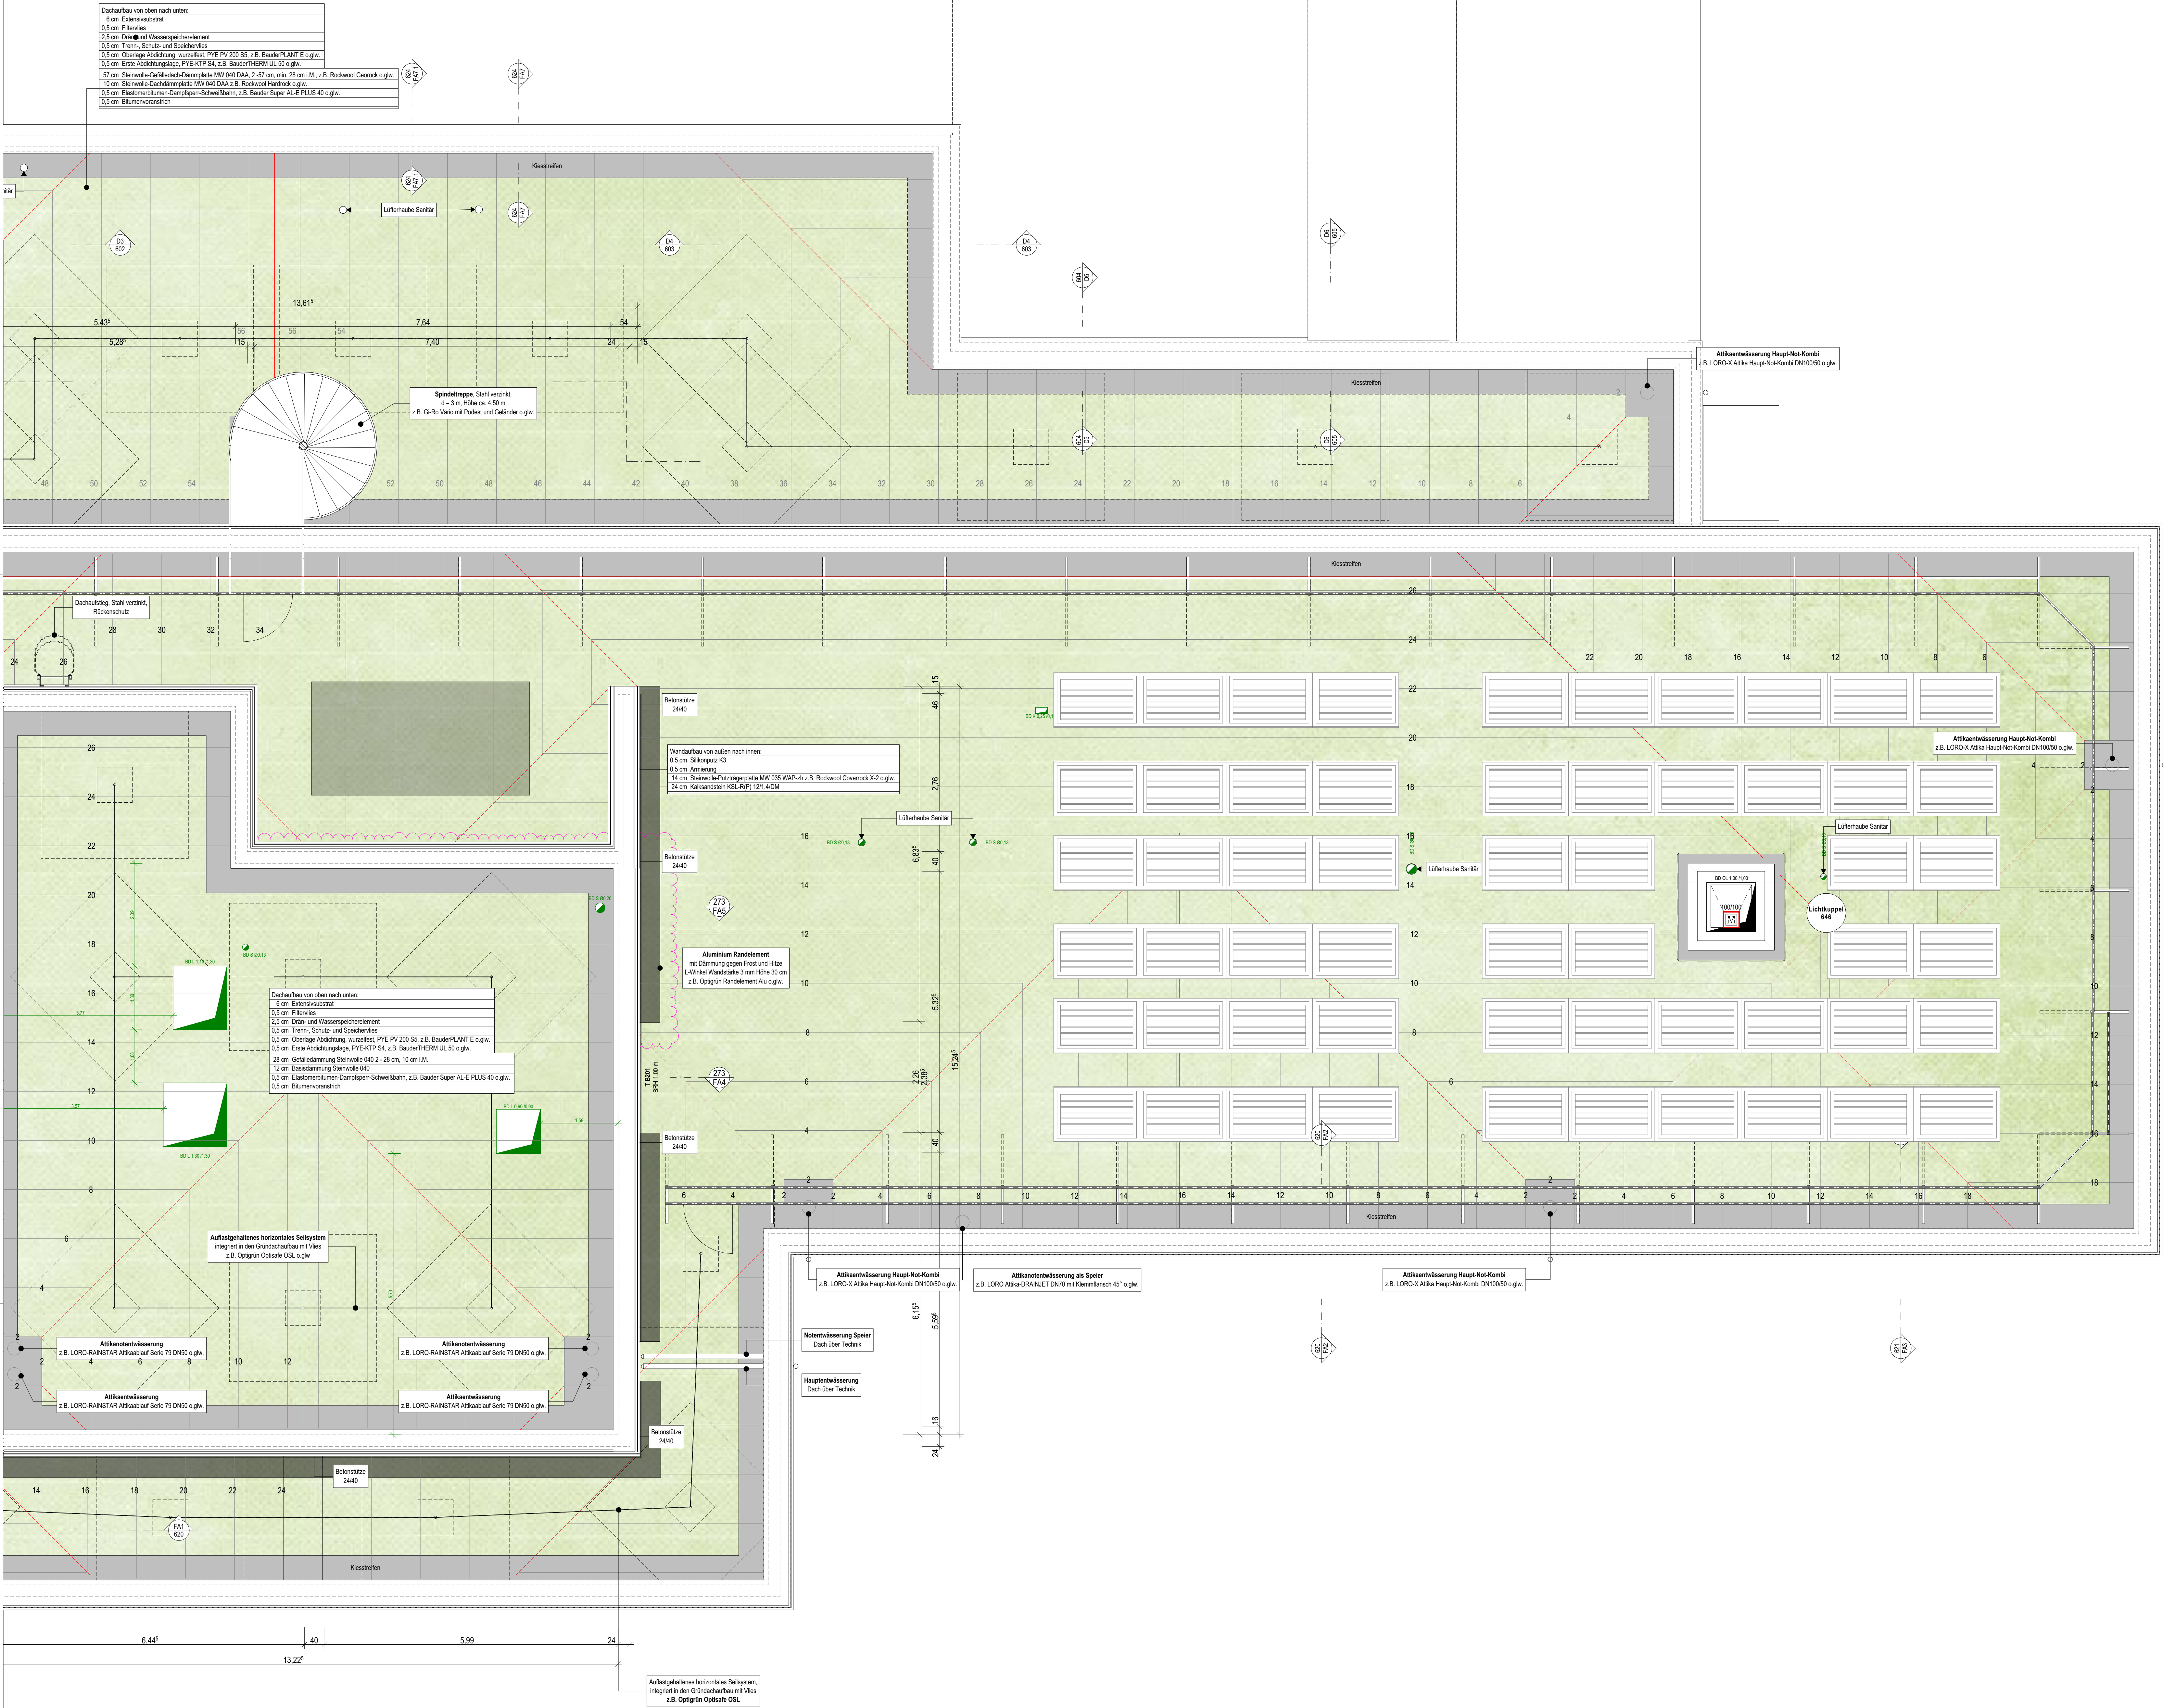

TGA		
	grün = Gewerk HSL	D/BW Decke/Boden/Wand
	blau = Gewerk ELT	D/A/S Durchbruch/Ausparung/ Schütz
		z.B. Wandausparung Heizung Maßangaben b x h in m
		Höhenangaben ab OKF
BAUTEILE		
	Beton, bewehrt	OKF OK Fertigfußboden/ OK Rohfußboden (Grundriss)
	Beton, unbewehrt/ Estrich	OKF OK Fertigfußboden (Schnitt)
	WU-Beton	OKR OK Rohfußboden (Schnitt)
	Betonfuge/gleit	Höhenangaben Türen OKF bis UK Sturz, alle anderen Öffnungen OKR bis UK Sturz
	Mauerwerk	
	GK-Wand	Schalldämm-Maß im eingebauten Zustand R _w
	Bestand	
	Abbruch	
BRANDSCHUTZ		
Bauteile		
	Neubau Bestand	
	Brandwand	d dichtschallend
	Bausart Brandwand	s dicht- und selbstschallend
	hochfeuerbeständig (120 Min.)	rs rauchdicht und selbstschallend
	feuerbeständig (60 Min.)	fh feuerhemmende, dicht- und selbstschallende Tür (T10)
	hochfeuerhemmend (60 Min.)	hfh hochfeuerhemmende, dicht- und selbstschallende Tür (T10)
	feuerhemmend (30 Min.)	fb feuerbeständig, dicht- und selbstschallende Tür (T10)
	Brandgefahr Fassade	
HÖHENANGABEN		
RAUMSTEMPEL		
NRF:	Netto-Raumfläche	
U:	Raumumfang	
RH:	OKF bis UK Rohdecke	
RH I.L.:	OKF bis UK Abhangdecke	
FENSTER		
BH:	Brüstungshöhe: OKF bis OK Fertigbrüstung	
BRH:	Brüstungshöhe: OKR bis OK Rohbrüstung	
Sicherheitsrelevante Zeichen		
	Notausgang	
	Rettungsfenster	
	Rettungsweg	
	Feuertöcher	
	Brandmelder/Rauchsälg	
	RWA	
	0,5 m ² Öffnung, i. L. mind. 0,5 m ²	

Pläne gelten nur in Verbindung mit den Plänen der beteiligten Fachplaner!
Alle Maße sind örtlich zu prüfen, Unstimmigkeiten der Bauleitung mitzuteilen!

DATUM	BEARBEITET	INHALT	INDEX
10.08.26	FF	S+D in Dach Technischeschoss übernommen	02
17.07.25	AE	Randelemente hinzugefügt, Lichtkuppeln Aufkantung und Kiesstreifen angepasst, Lüfterhauben hinzugefügt	01

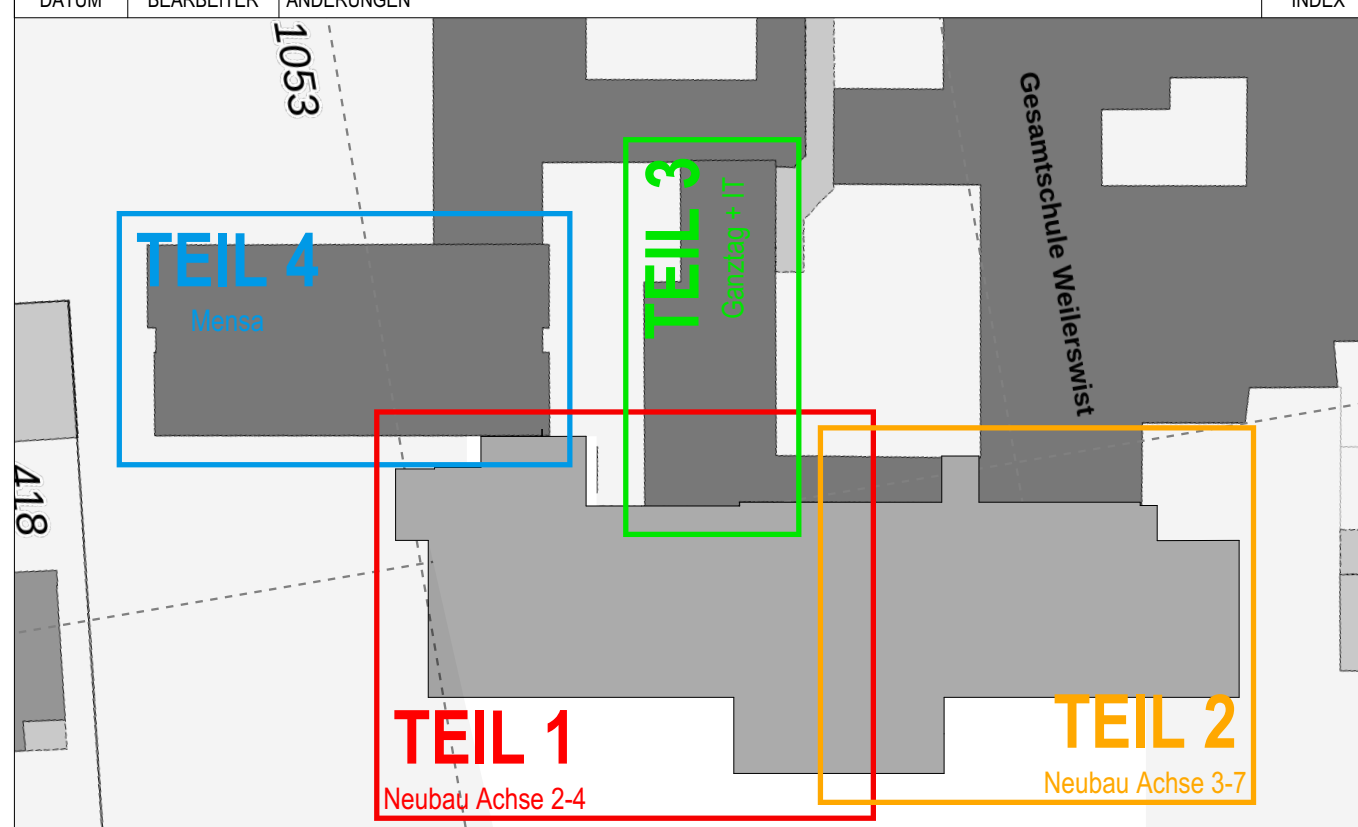

0,00 ± 123,01 m ü. NHN		
Projekt:	Erweiterung Gesamtschule Weilerswist	
Ort:	Martin-Luther-Straße 26, 53919 Weilerswist	
Bauherr:	Gemeinde Weilerswist Bonner Straße 29 53919 Weilerswist Tel.: 02254-9600-169 Fax: 02254-9600-269 avdanwitz@weilerswist.de	
Architekt:	hmp ARCHITECTEN GmbH Am Hirschprung 24-28 51109 Köln Tel.: 0221-9844-0 Fax: 0221-9844-6 e-mail: hmp@hmp-architekten.de	
Planinhalt:	Dachaufsicht Teil 2	
Status:	Ausführungsplanung	Maßstab: 1:50
Format:	A0	gez: SD am: 07.01.2025
Plannr.:	526 408 02	Index: 02