


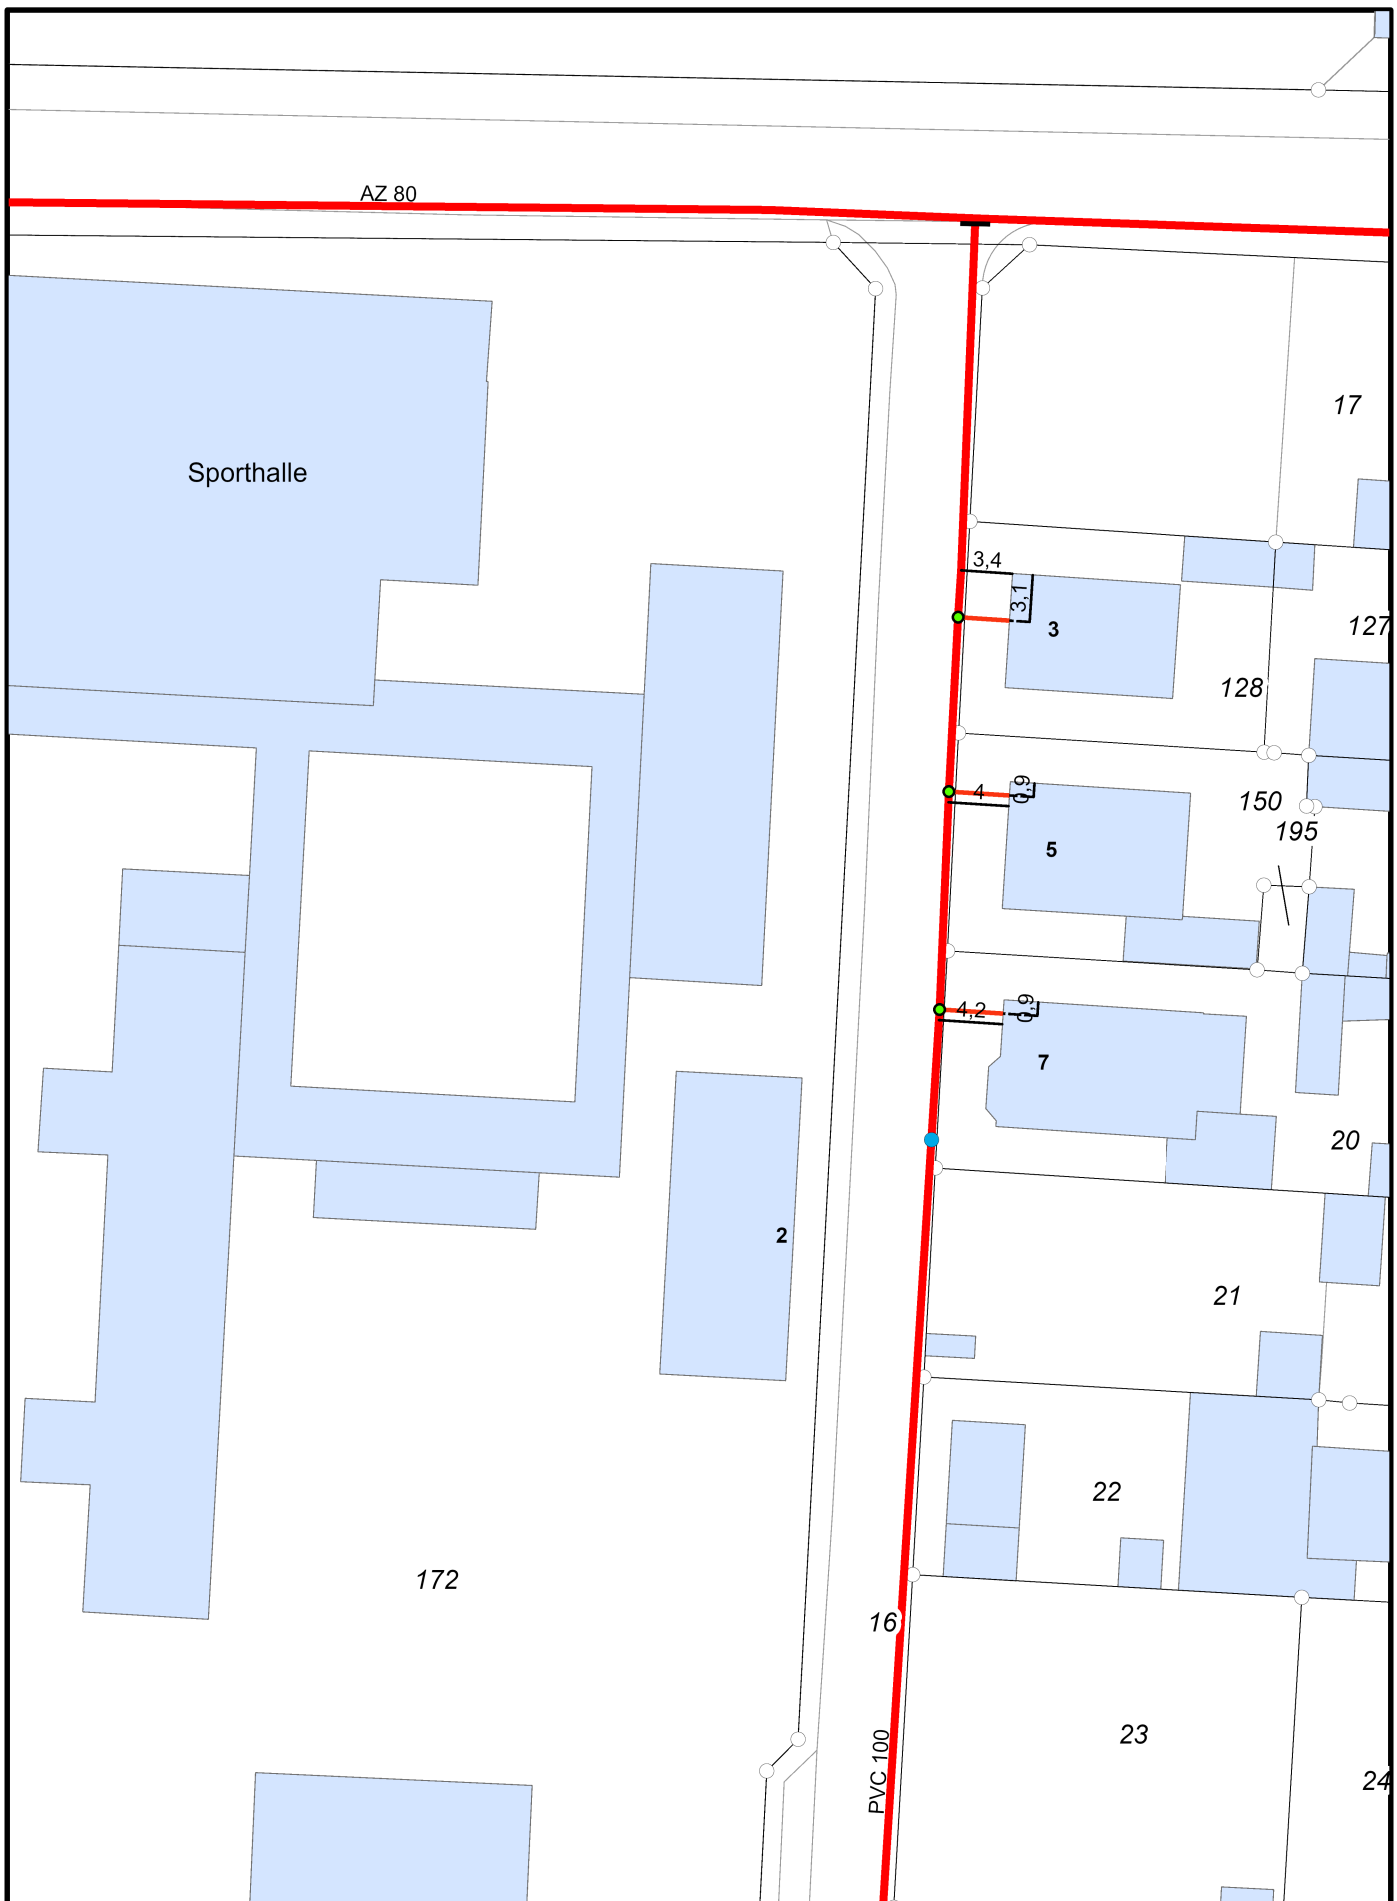

Verbandswasserwerk

Verbandswasserwerk GmbH Walramstr. 12 D-53879 Euskirchen Tel.: +49 2251 791510/11

Lommersum, Bodenheimer Weg

Datum: 30.07.2025

Name: Herr Könn

Maßstab: 1 : 500

Plan-Nr.: 1

Mit Abweichungen der wirklichen Leitungslage von den Eintragungen im Lageplan muss gerechnet werden.
In Leitungsnähe sind die Erdarbeiten unbedingt von Hand und mit äußerster Vorsicht durchzuführen.
Dieser Plan verliert nach 6 Wochen seine Gültigkeit.