

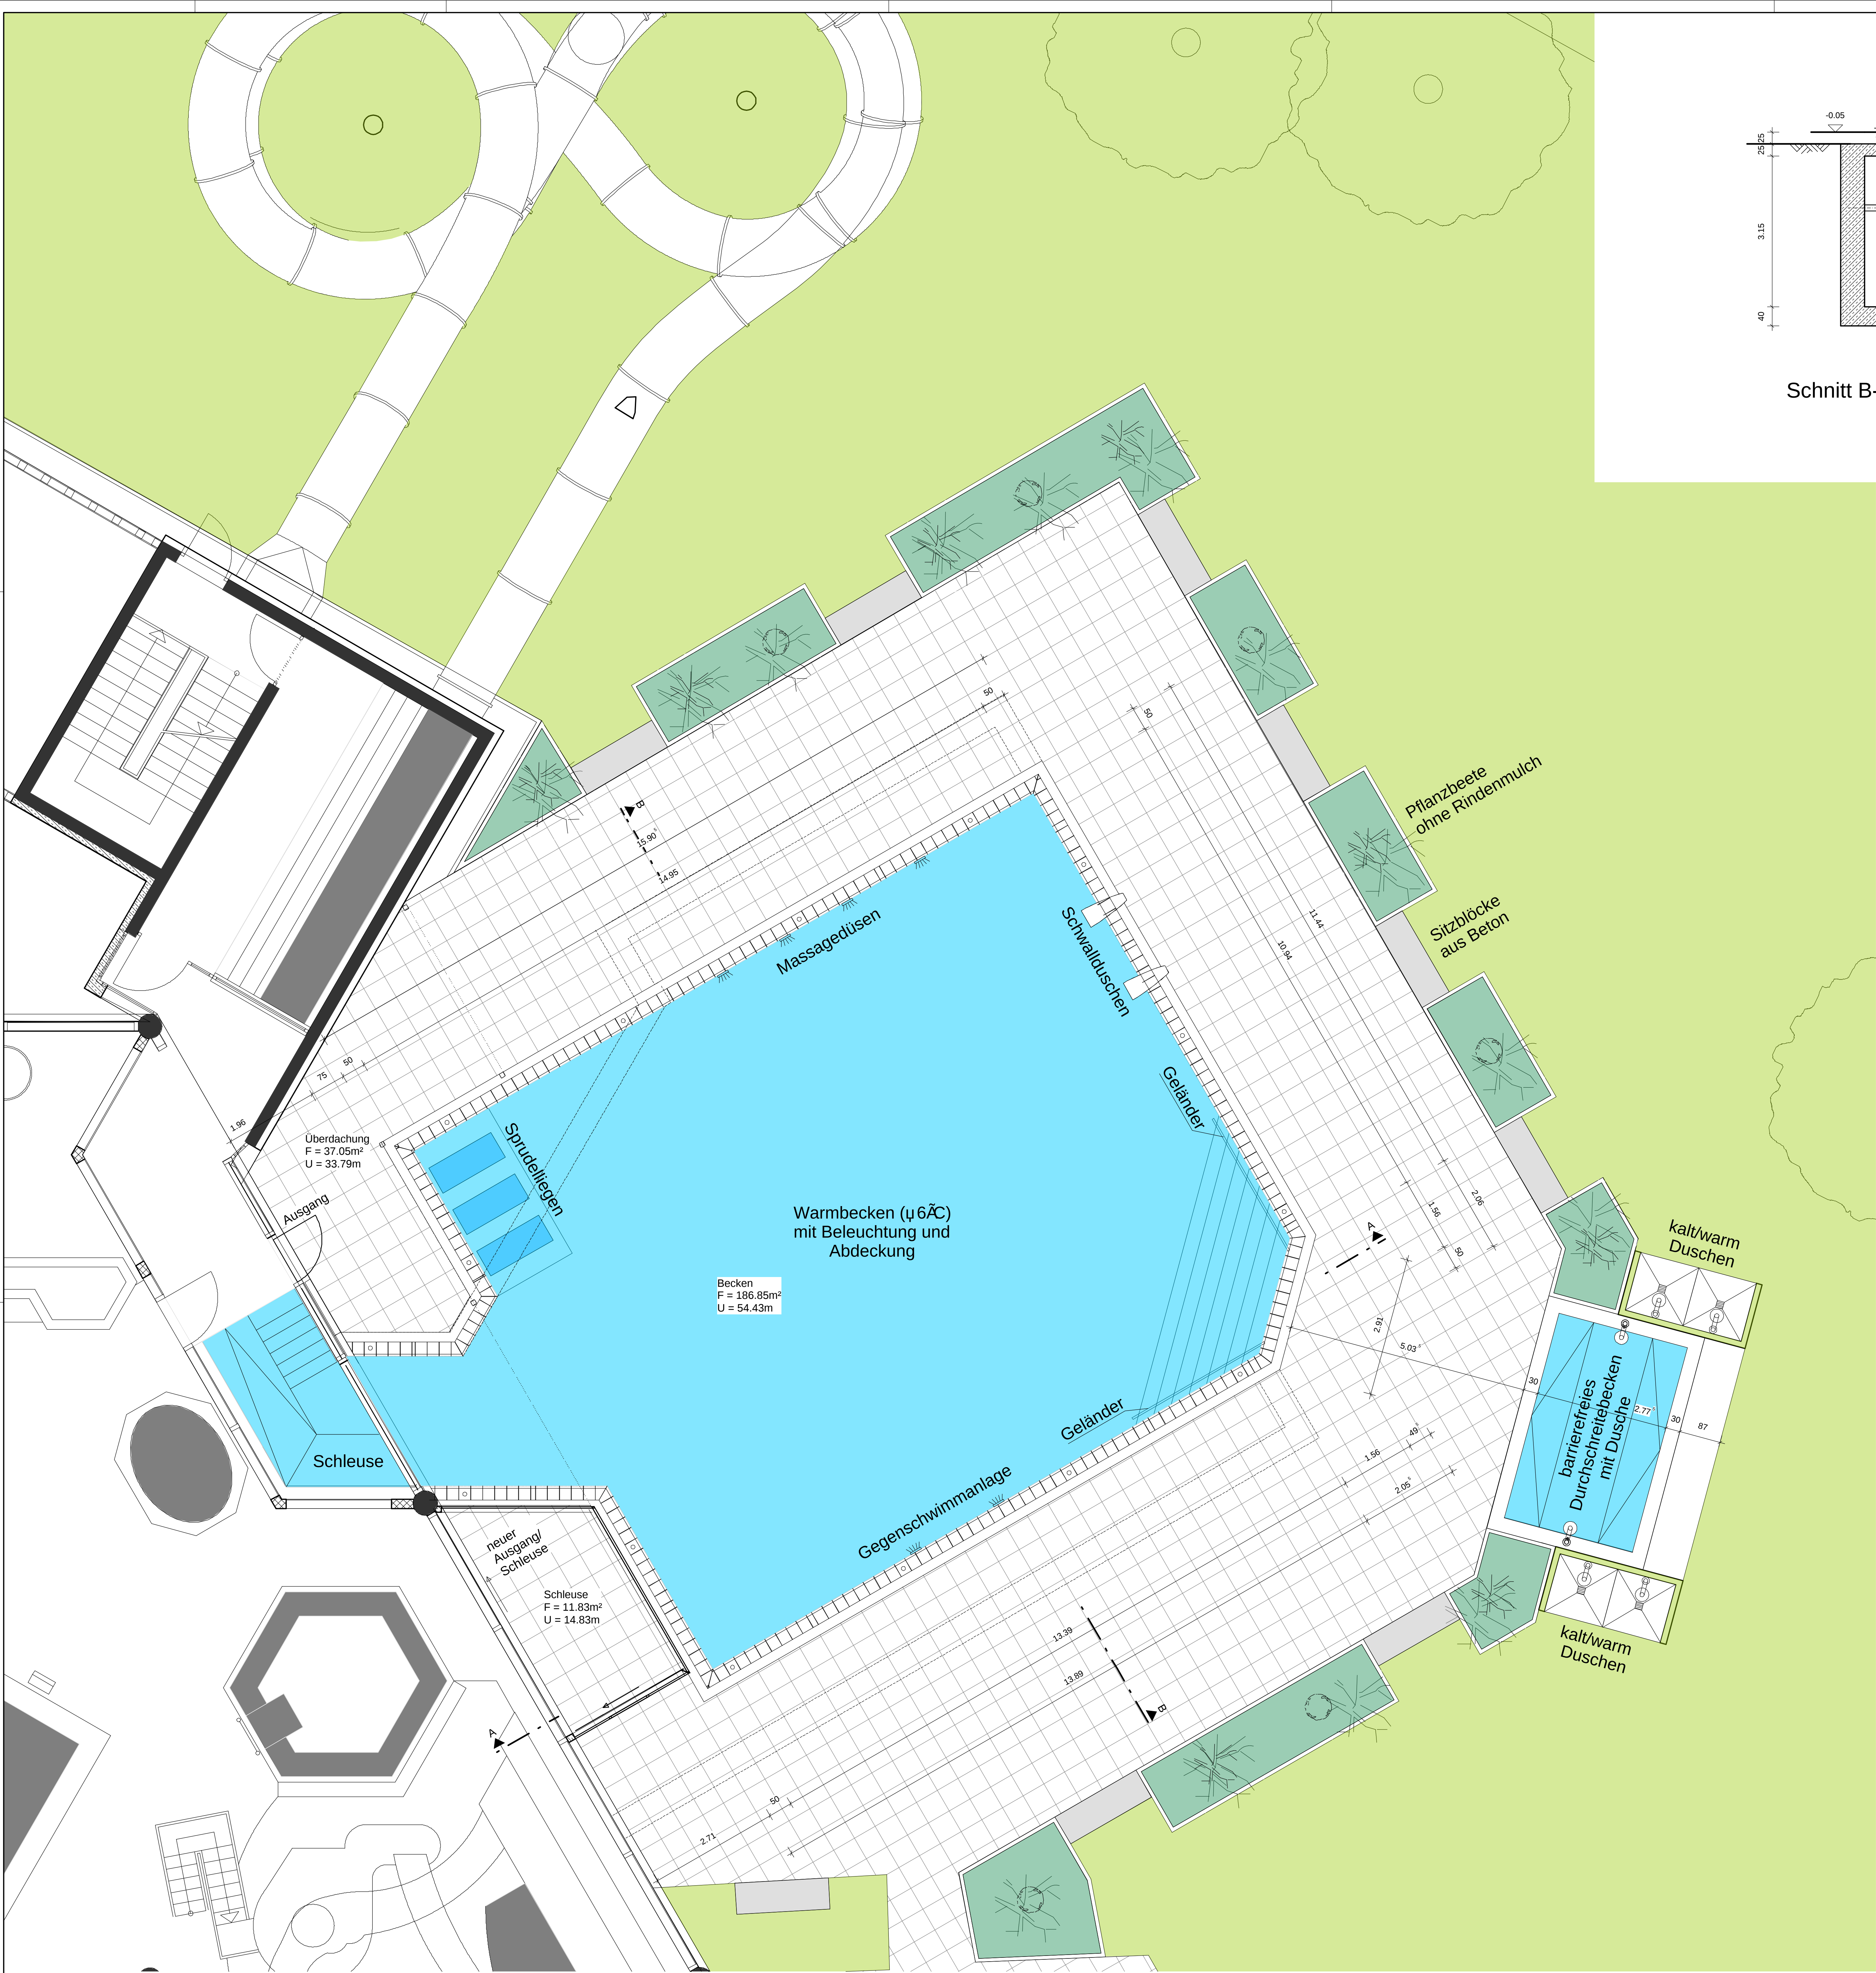


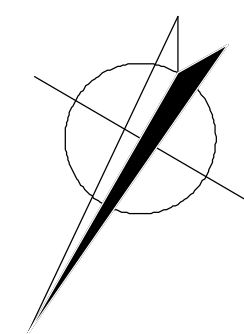

Schnitt B-B

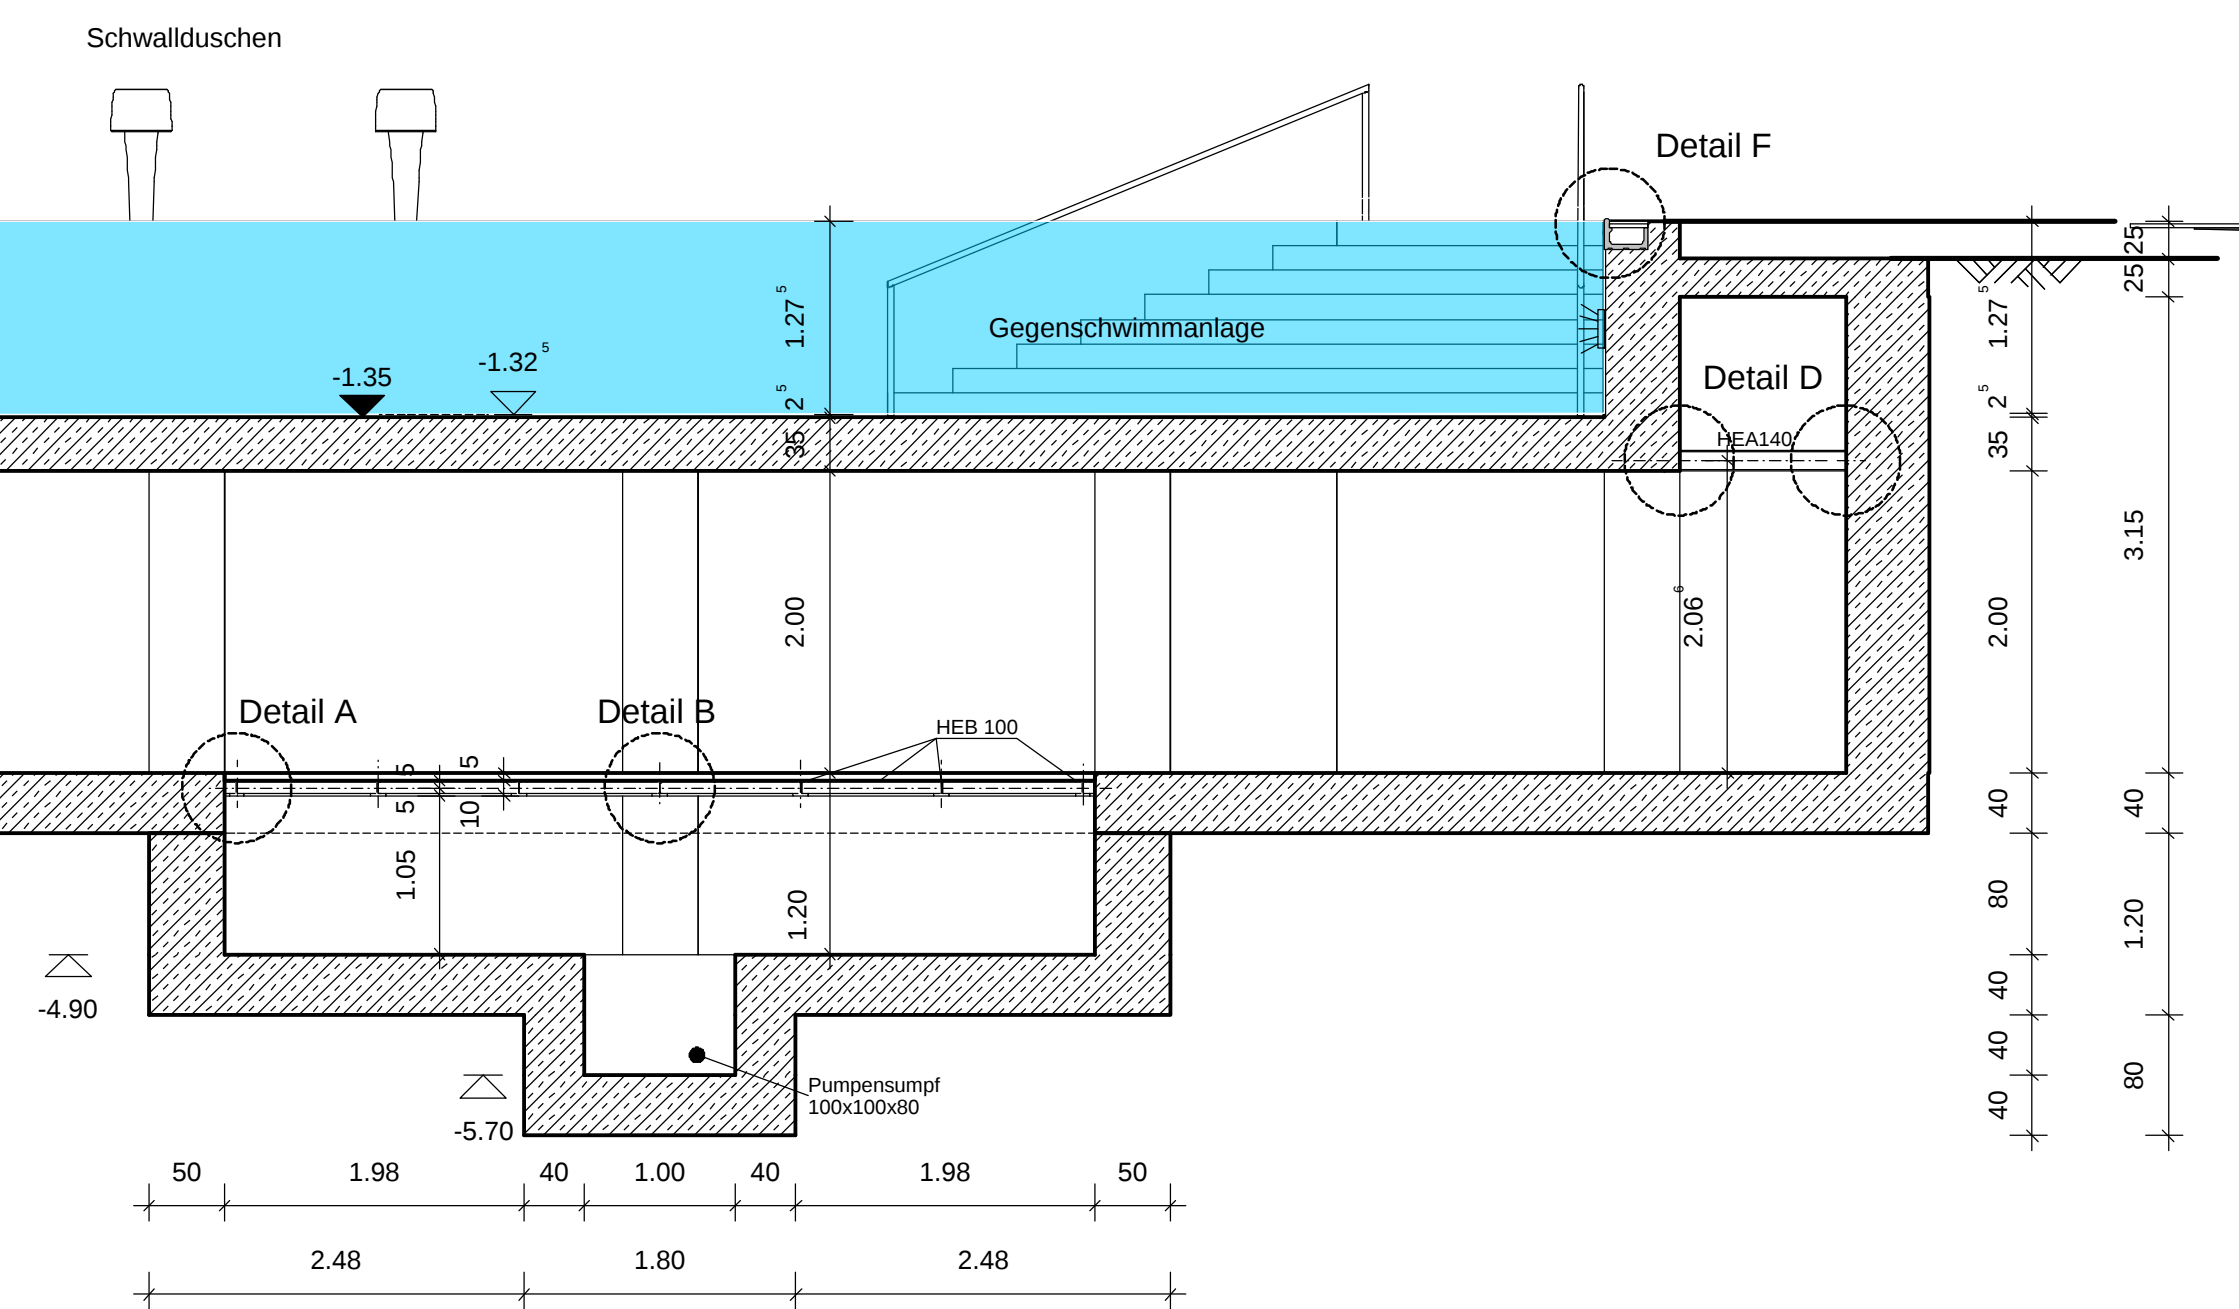

+/-0.00= 294.11 m ü.NN

Legende:



Achtung!

- Alle Maße sind vor der Ausführung zu Prüfen!
- Ausführung nur nach örtlichem Aufmaß!
- Alle Öffnungsmaße sind Rohbaumaße!
- Diesen Plan gilt nur in Verbindung mit den Konstruktionsplänen des Tragwerkplaners!
- Entwässerungsleitungen siehe bes. Plan!
- Details u. Bodenaufbauten siehe bes. Plan!
- Stahlbetonbauteile siehe bes. Plan!
- Horizontale Schlitzte sind grundsätzlich untersagt!
- Schlitztiefe von gemauerten Wandschlitzten: 15cm (wenn nicht anders angegeben)!
- Schlitzte u. Durchbrüche für die Elektro-, Heizungs- und Sanitärinstallation lt. Angaben und bes. Plan der Fachplaner!

06.1	Überarbeitet. Aufteilung der Überlaufrinne ergänzt!			Adolf	07.03.2025
Index	Änderung			Name	Datum
 Sampels Schlich Planungs- und Ingenieurbüro				Unterschrift / Stempel	
Bauherr			Bauvorhaben		
Stadt Bad Münstereifel			Eifelbad Aussenbecken		
Markstraße 11-15 53902 Bad Münstereifel			Dr.-Greve-Straße 16 53902 Bad Münstereifel		
Planinhalt / Bauteil					
Ausführungsplanung Grundriss EG / Schnitt B-B					
Blattgröße: DIN A0		Projekt-Nr. BM.2/14		Plan-Nr.	Index
gezeichnet: Adolf		Datum 15.06.2021		06	.1
VERORDNET: Adolf		MAßSTAB 1:50			
Alle Maß- und Höhenangaben sind ein zu verifizierendes Datum voranzutreiben und sind der Zeichnung zu entnehmen. Dieser Plan gilt nur zusammen mit den entsprechenden Plänen der Fachplaner sowie den jeweiligen Ausführungsplänen, Konstruktions- und den Planunterlagen zur Ausführung. Änderungen, die nicht in der Zeichnung stehen, sind nicht zulässig.					