


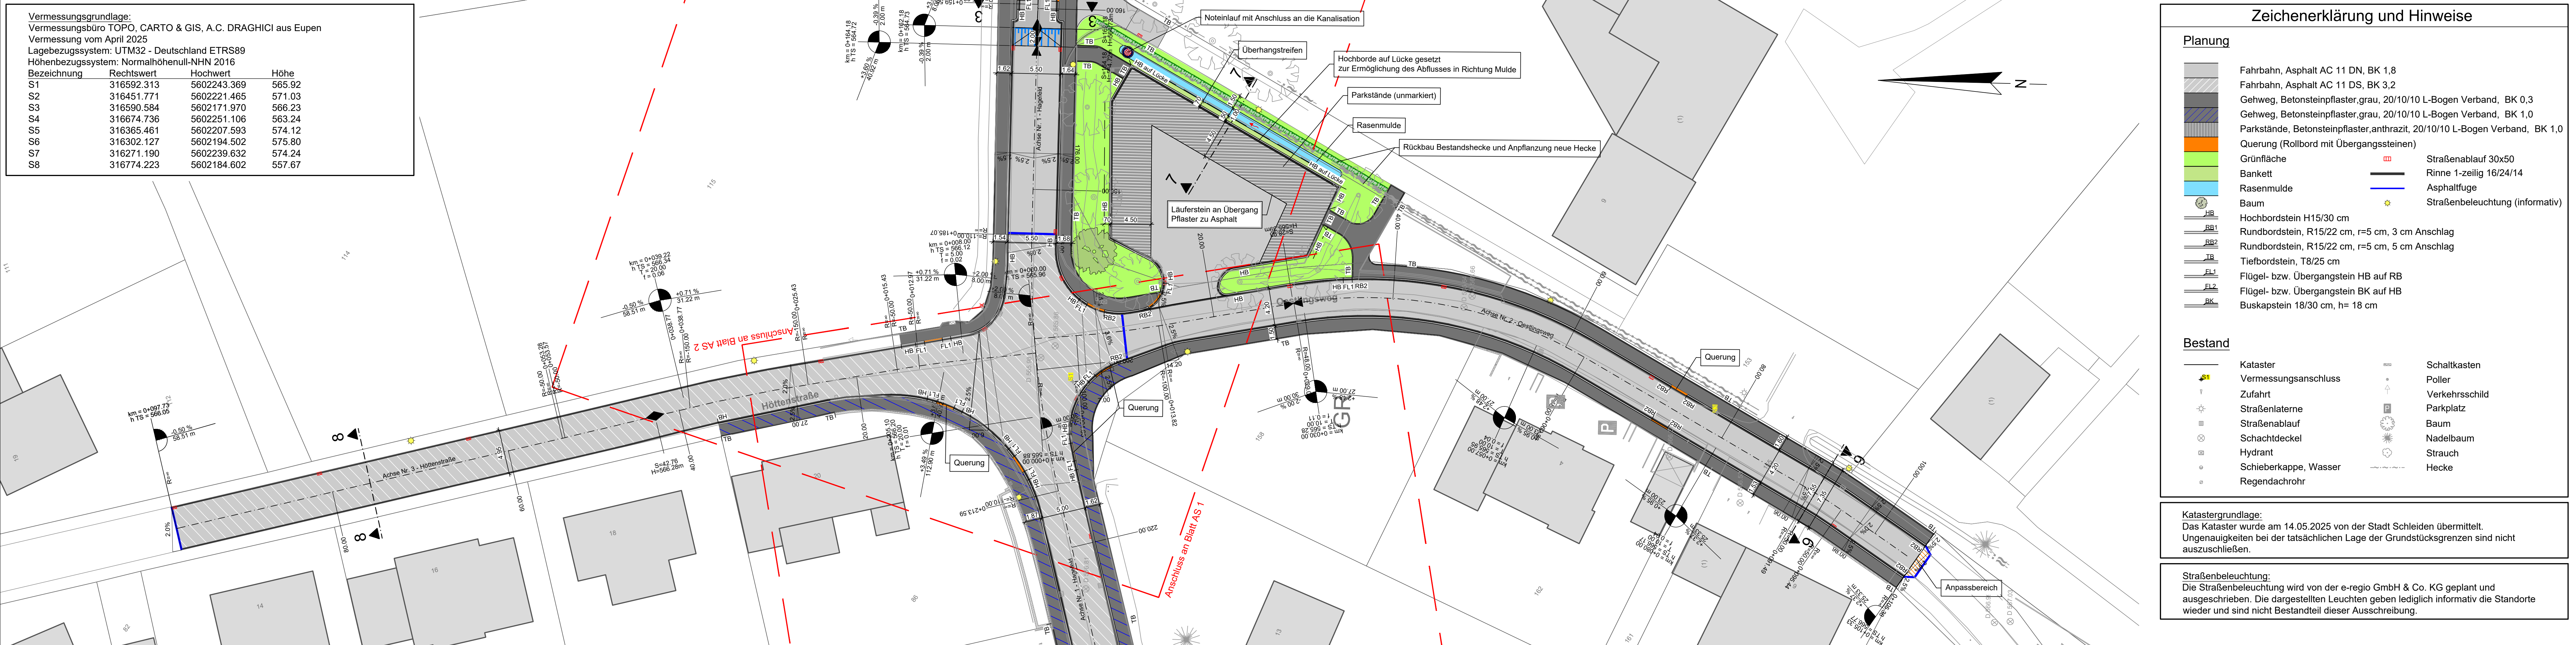

Vermessungsgrundlage:
Vermessungsbüro TOPO, CARTO & GIS, A.C. DRAGHICI aus Eupen
Vermessung vom April 2025
Lagebezugssystem: UTM32 - Deutschland ETRS89
Höhenbezugssystem: Normalhöhenull-NHN 2016

Bezeichnung	Rechtswert	Hochwert	Höhe
S1	316592.313	5602243.369	565.92
S2	316451.771	5602221.465	571.03
S3	316590.584	5602171.970	566.23
S4	316674.736	5602251.106	563.24
S5	316365.461	5602207.593	574.12
S6	316302.127	5602194.502	575.80
S7	316271.190	5602239.632	574.24
S8	316774.223	5602184.602	557.67

Zeichenerklärung und Hinweise

Planung

	Fahrbahn, Asphalt AC 11 DN, BK 1,8
	Fahrbahn, Asphalt AC 11 DS, BK 3,2
	Gehweg, Betonsteinpflaster, grau, 20/10/10 L-Bogen Verband, BK 0,3
	Gehweg, Betonsteinpflaster, grau, 20/10/10 L-Bogen Verband, BK 1,0
	Parkstände, Betonsteinpflaster, anthrazit, 20/10/10 L-Bogen Verband, BK 1,0
	Querung (Rollbord mit Übergangsteinen)
	Grünfläche
	Bankett
	Rasenmulde
	Baum
	Hochbordstein H15/30 cm
	Rundbordstein, R15/22 cm, r=5 cm, 3 cm Anschlag
	Rundbordstein, R15/22 cm, r=5 cm, 5 cm Anschlag
	Tiefbordstein, T8/25 cm
	Flügel- bzw. Übergangstein HB auf RB
	Flügel- bzw. Übergangstein BK auf HB
	Buskapstein 18/30 cm, h= 18 cm

Bestand

	Kataster		Schaltkasten
	Vermessungsanschluss		Poller
	Zufahrt		Verkehrsschild
	Straßenlaterne		Parkplatz
	Straßenablauf		Baum
	Schachtdeckel		Nadelbaum
	Hydrant		Strauch
	Schieberkappe, Wasser		Hecke
	Regendachrohr		

Katastergrundlage:
Das Kataster wurde am 14.05.2025 von der Stadt Schleiden übermittelt.
Ungenauigkeiten bei der tatsächlichen Lage der Grundstücksgrenzen sind nicht auszuschließen.

Straßenbeleuchtung:
Die Straßenbeleuchtung wird von der e-regio GmbH & Co. KG geplant und ausgeschrieben. Die dargestellten Leuchten geben lediglich informativ die Standorte wieder und sind nicht Bestandteil dieser Ausschreibung.

Kanal- und Straßenerneuerung Hagefeld in Dreiborn

Lageplan 4/4 Oestlingsweg und Hötenstraße

Index

Index	Änderung	gez.	bearb.	gepr.	Datum

Stadt Schleiden
Blankenheimer Straße 2
53937 Schleiden

Ingenieurbüro H. Berg & Partner GmbH
Deutschland • Belgien • Luxemburg

ABWASSER • TRINKWASSER • GEWÄSSER • STRASSEN • ENERGIE • TRASSENBAU

Gewerbepark Brand 48
D- 52078 Aachen
Tel.: +49 241 94623-0
info@bueroberg.de

gepr.: Berg V.
bearb.: Berg V.
gepr.: Berg V.
Maßstab: 1:250

Datum: Juli 2026
Proj.-Nr. AG: -
Proj.-Nr.: 85002
Blatt Nr.: Index
AS4