



Bestandslageplan
Maßstab 1:250

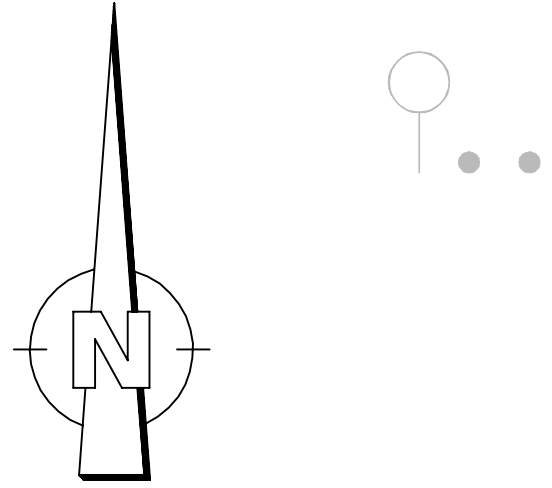

Übersichtskarte
ohne Maßstab

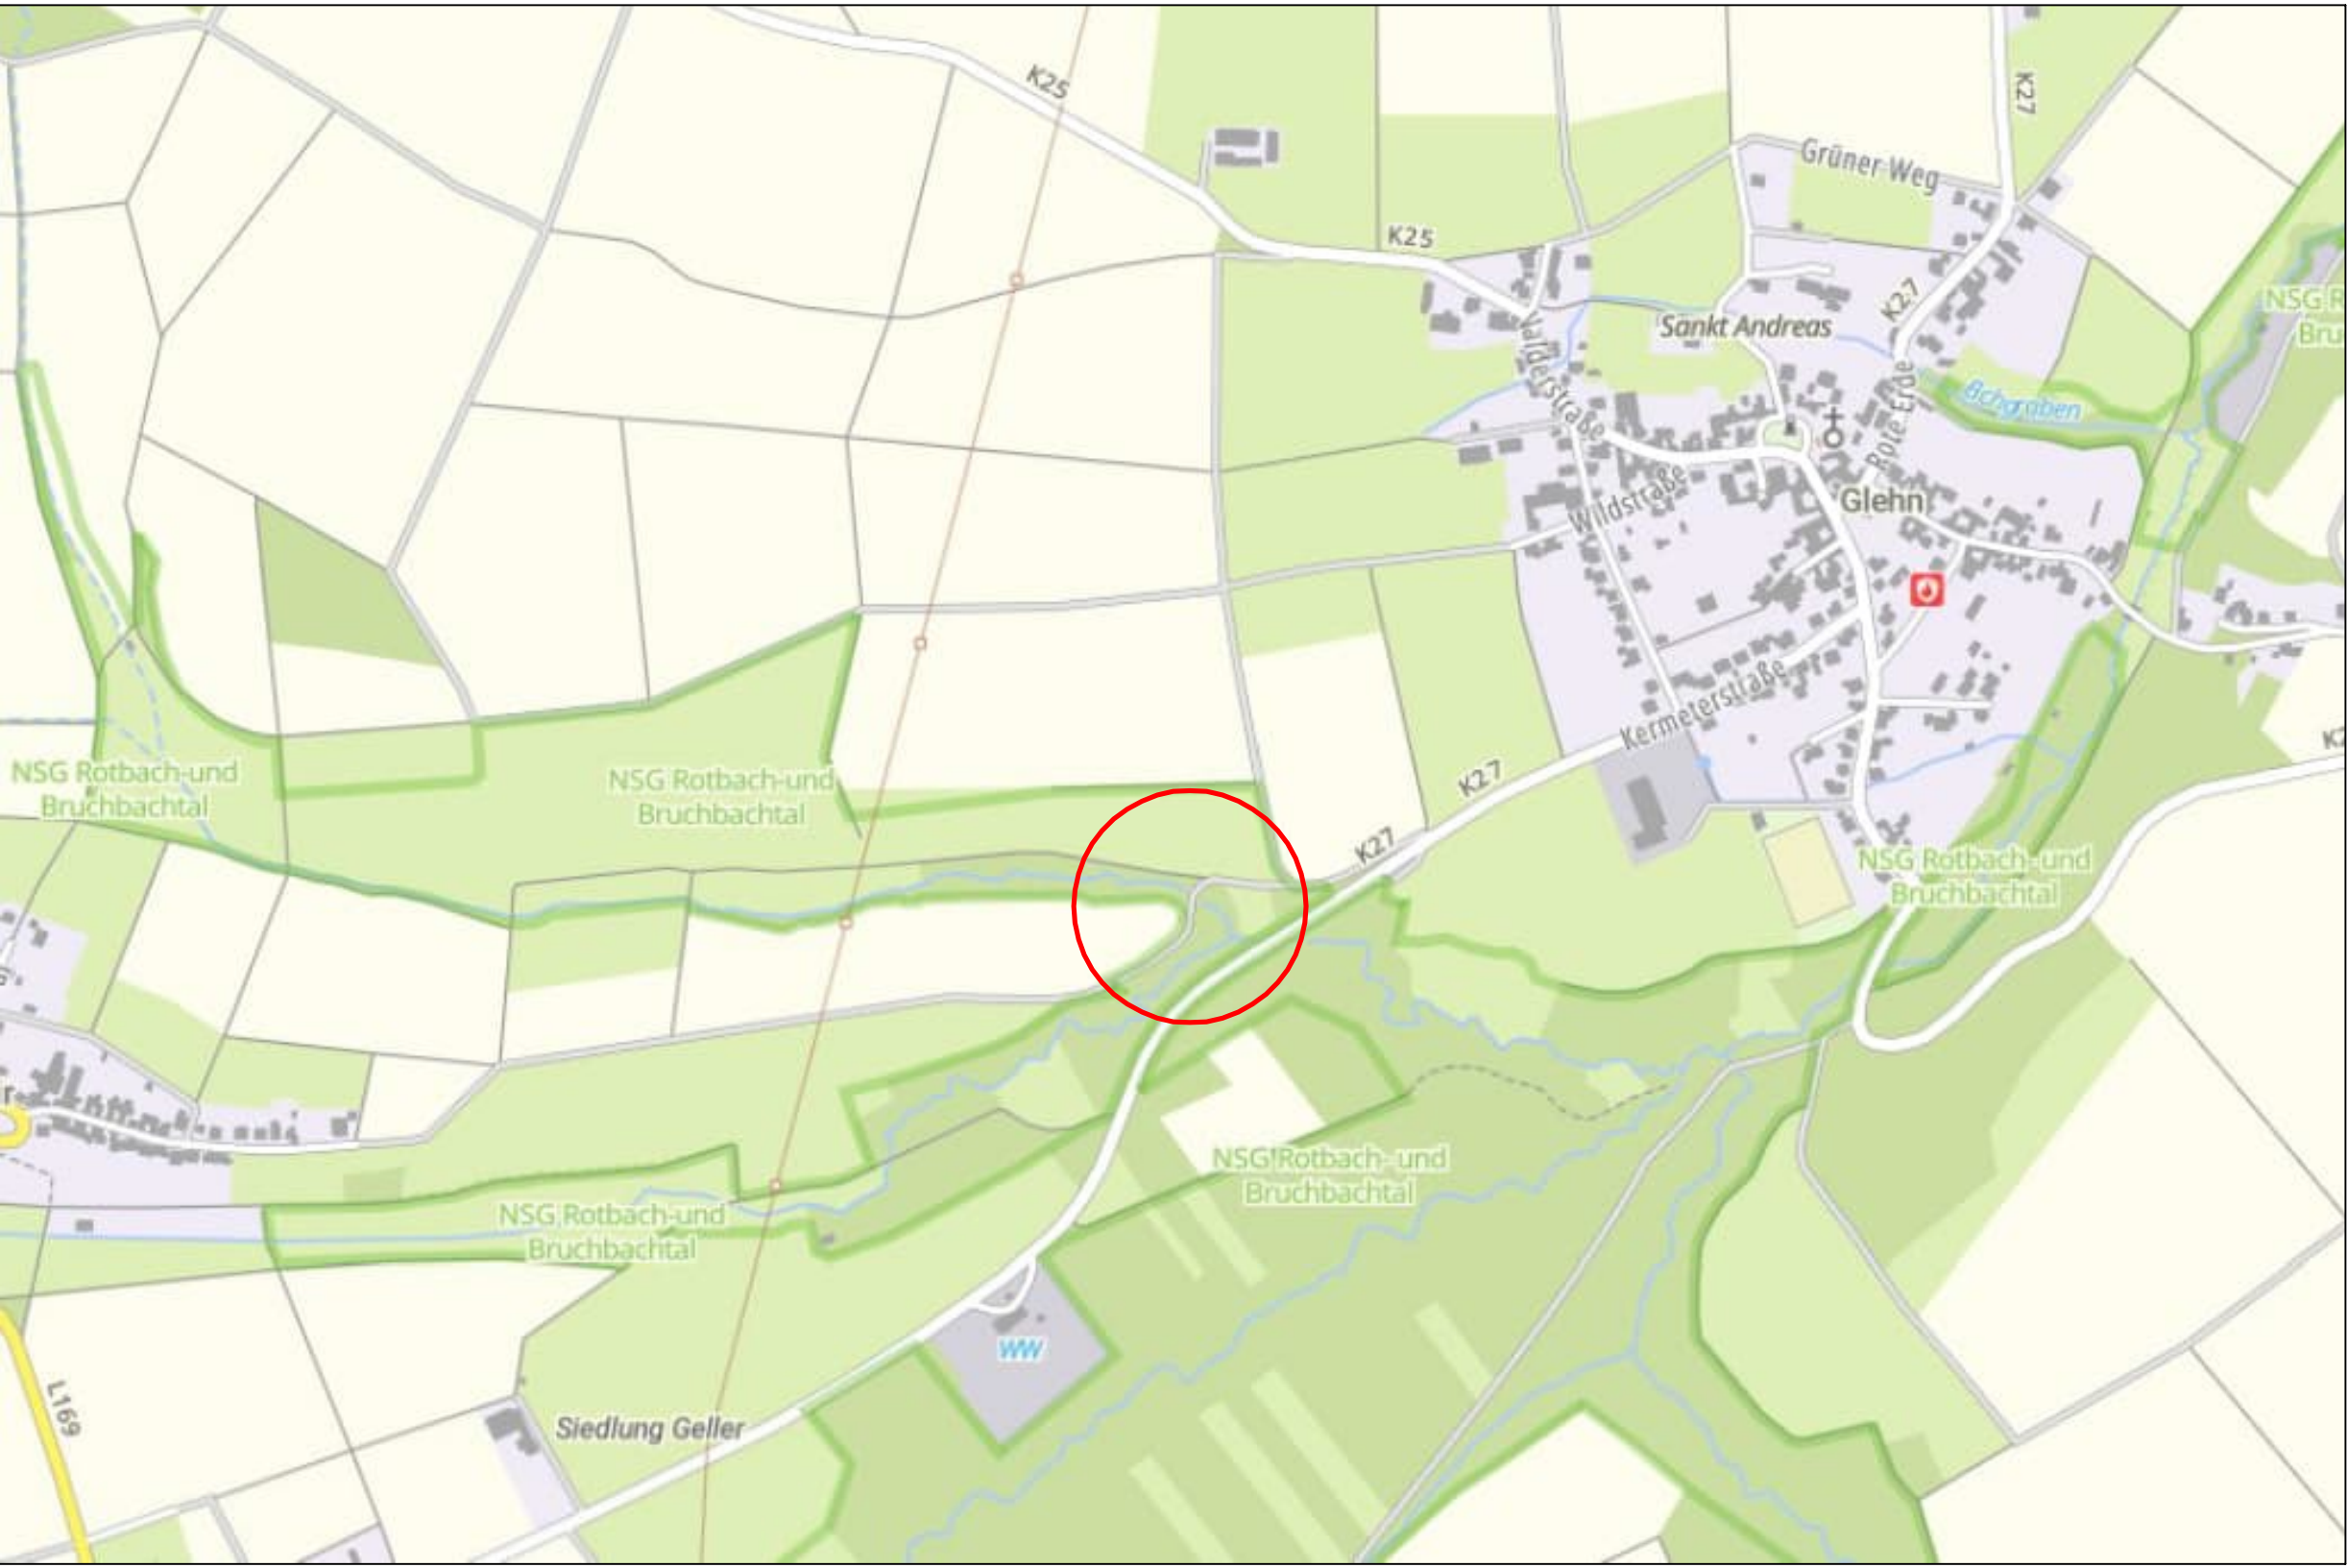

Ausführungsplanung

e			
d			
c			
b			
a			
Index	Änderung	Datum	Gez. Gepr.
Projekt	Stadt Mechernich Hochwasserschutz in Glehn Ersatzneubau eines Damms mit Böschungssicherung	Höhen- + Lagebezug Planung Altes System DHHN12 (NN) DHHN92 (NN) DHHN2016 (NNH2016) Gauß-Krüger (GK) ETRS89 (UTM)	X X
Planbezeichnung	Übersichtslageplan mit Bestandsleitungen	Plan Nr. A_UEB_LP01 Maßstab 1:250 Datum 03.07.2025	
Auftraggeber	Stadt Mechernich Bergstraße 1 53894 Mechernich	Anerkannt Datum Unterschrift	
Planverfasser	Ingenieurbüro Fritz Spieth Beratende Ingenieure GmbH INNOVATIV BERATEND Josef-Ruhr-Straße 30 53879 Euskirchen Tel +49 (0)2251 18987-0 www.ib-spieth.de	Gezeichnet CZd Geprüft GT Pj.-Nr. 23003	

Legende

- vorhandene Flurstücksgrenze
- vorhandene Leitplanken
- vorhandene Geländehöhe
- best. Trinkwasserleitung
- best. Durchlass aus Beton ca. DN1000