



Bestandslageplan
Maßstab 1:250

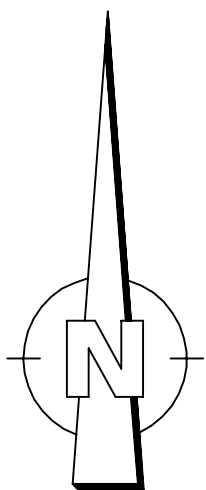

Übersichtskarte
ohne Maßstab

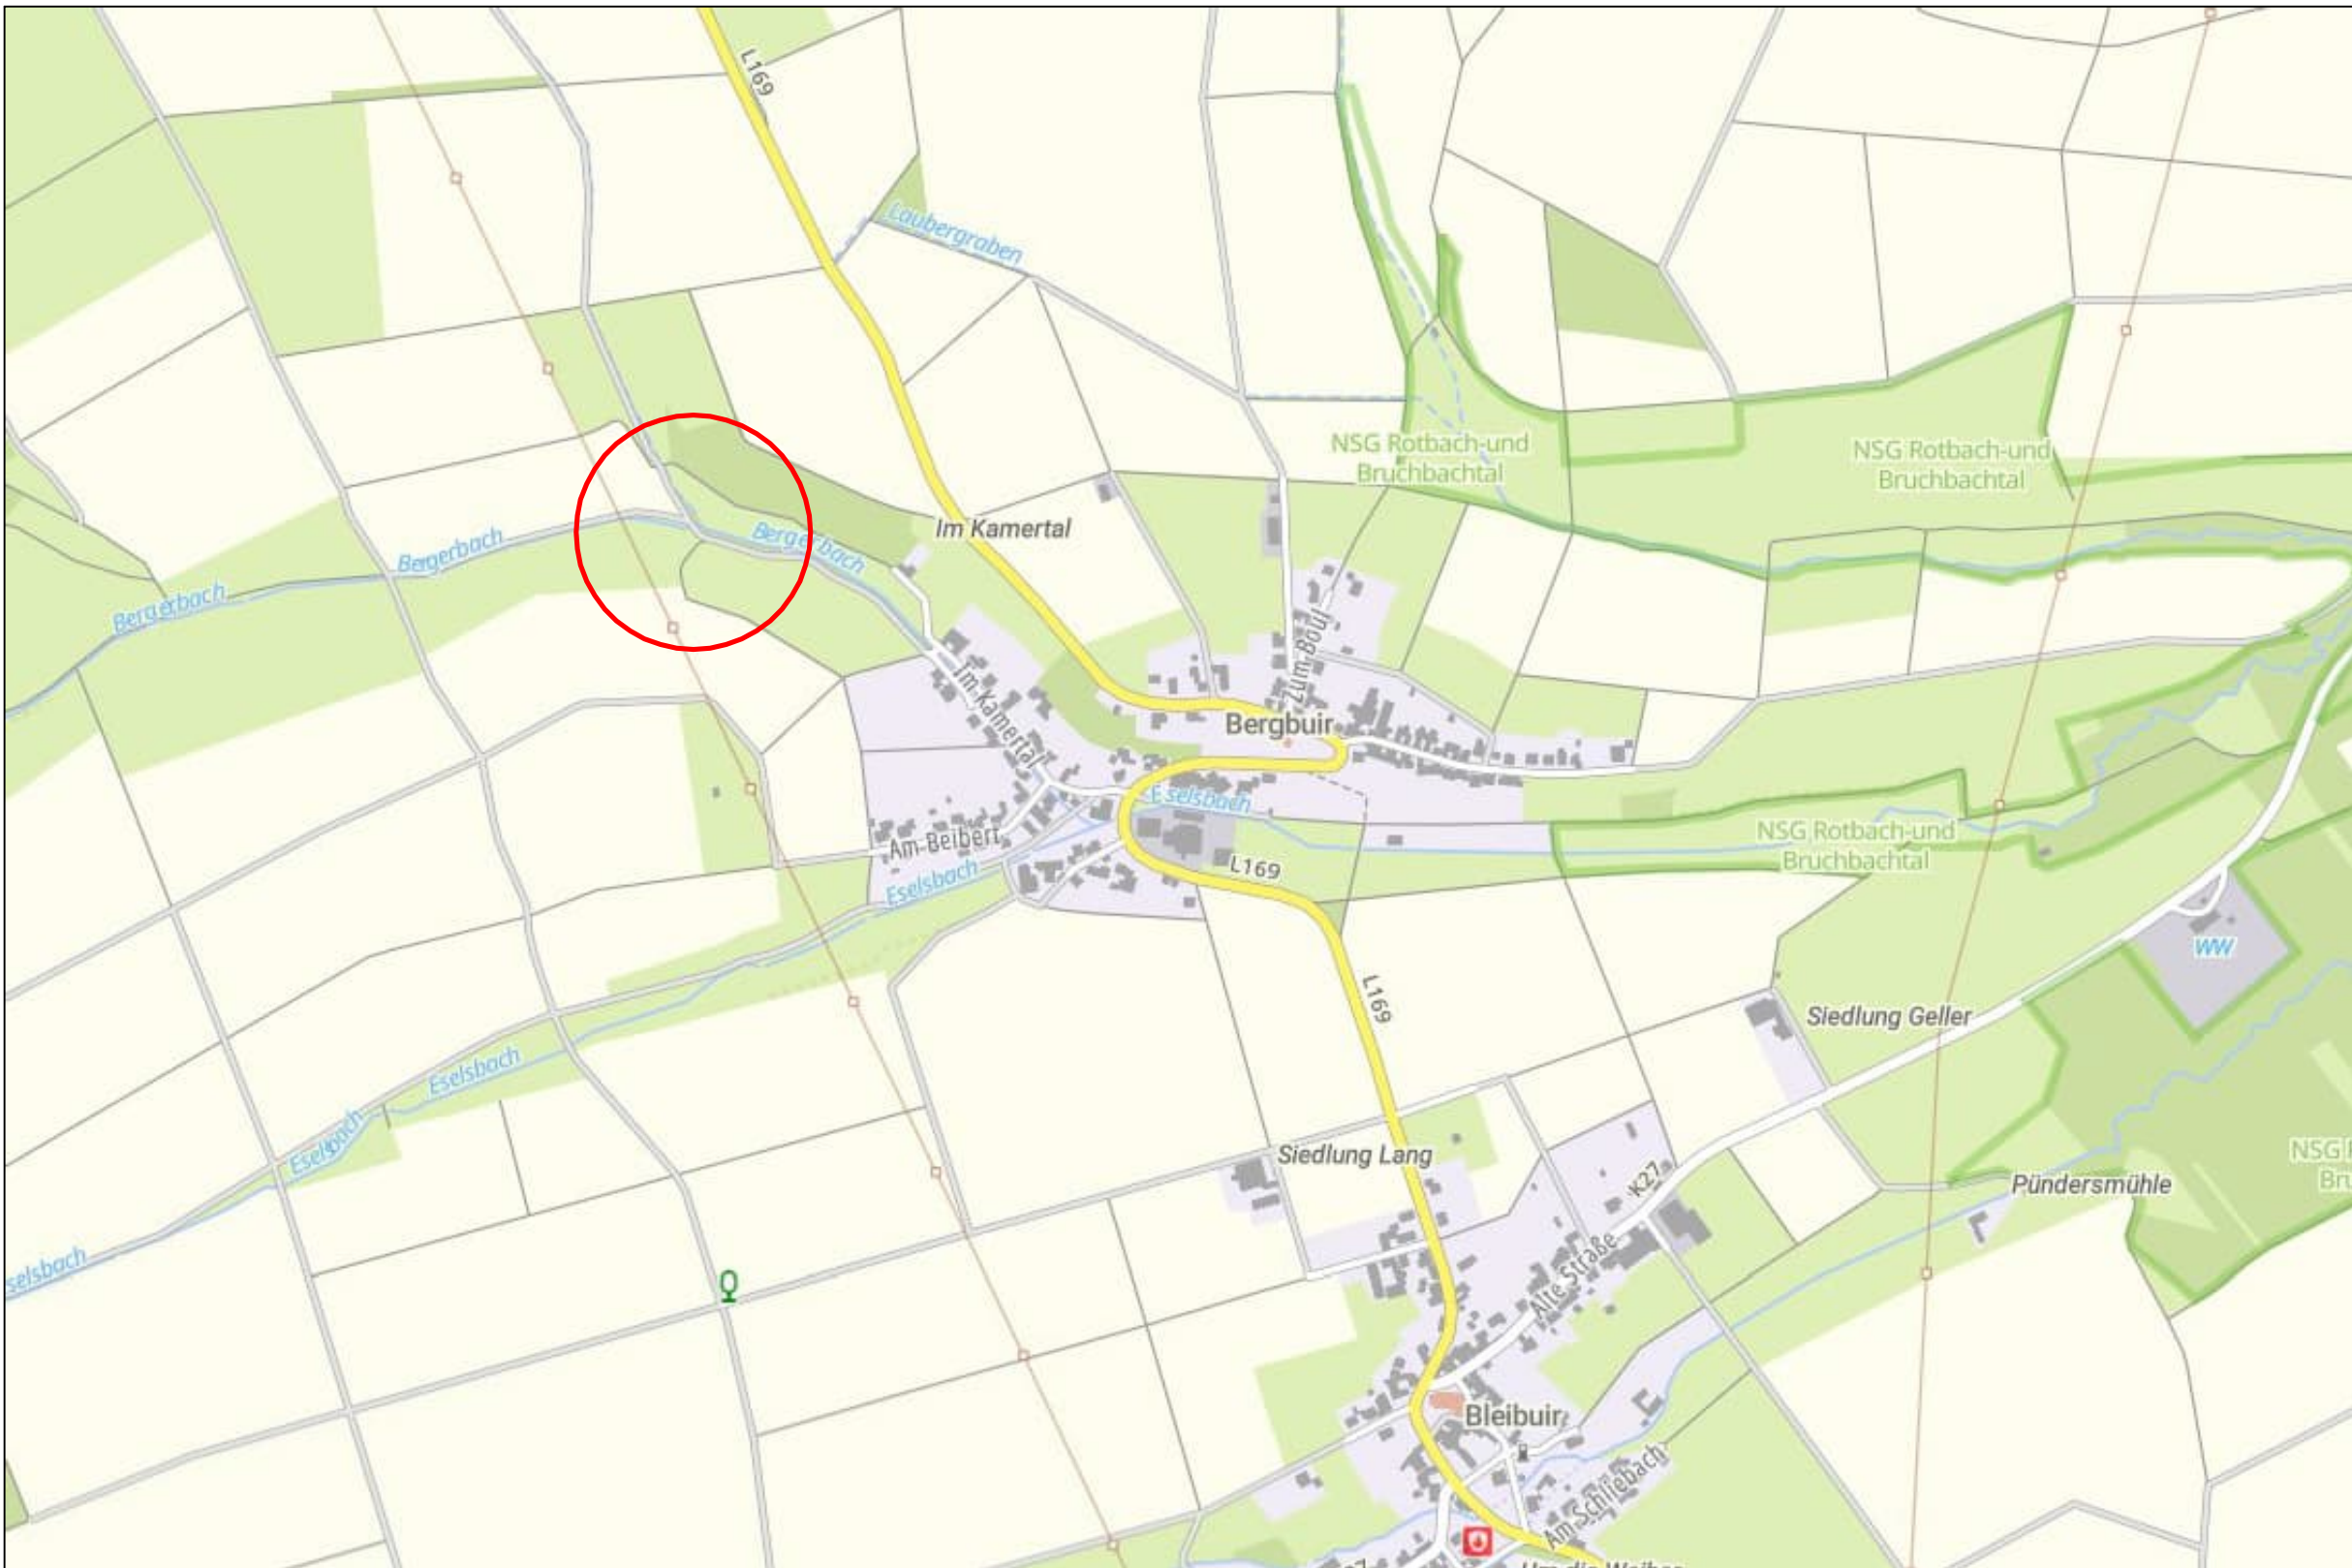

Geisbergsreeg

Geisbenden

Ausführungsplanung

e				
d				
c				
b				
a				
Index	Änderung	Datum	Gez.	Gepr.
Projekt		Höhen- + Lagebezug Planung		
Stadt Mechernich		Altes System		
Hochwasserschutz Bergbuir		DHHN12 (NN)		
Ersatzneubau eines Damms mit Durchlass und Sicherung der Böschungen		DHHN92 (NHN)		
		DHHN2016 (NHN2016)		x
		Gauß-Krüger (GK)		
		ETRS89 (UTM)		x
Planbezeichnung		Plan Nr.		
Übersichtslageplan		A_UEP_LP01		
mit Bestandsleitungen		Maßstab		
		1:250		
		Datum		
		04.07.2025		
Auftraggeber		Anerkannt		
Stadt Mechernich		Datum		
Bergstraße 1		Unterschrift		
53894 Mechernich				
Planverfasser		Gezeichnet		
INNOVATIV		CZd		
BERATEND		Geprüft		
		GT		
		Pj-Nr.		
		22147		
Josef-Ruhr-Straße 30 53879 Euskirchen Tel +49 (0)2251 18987-0 www.ib-spieth.de		SPIETH		
		Blattgröße: 0.906 m x 0.466 m = 0.422 m²		