
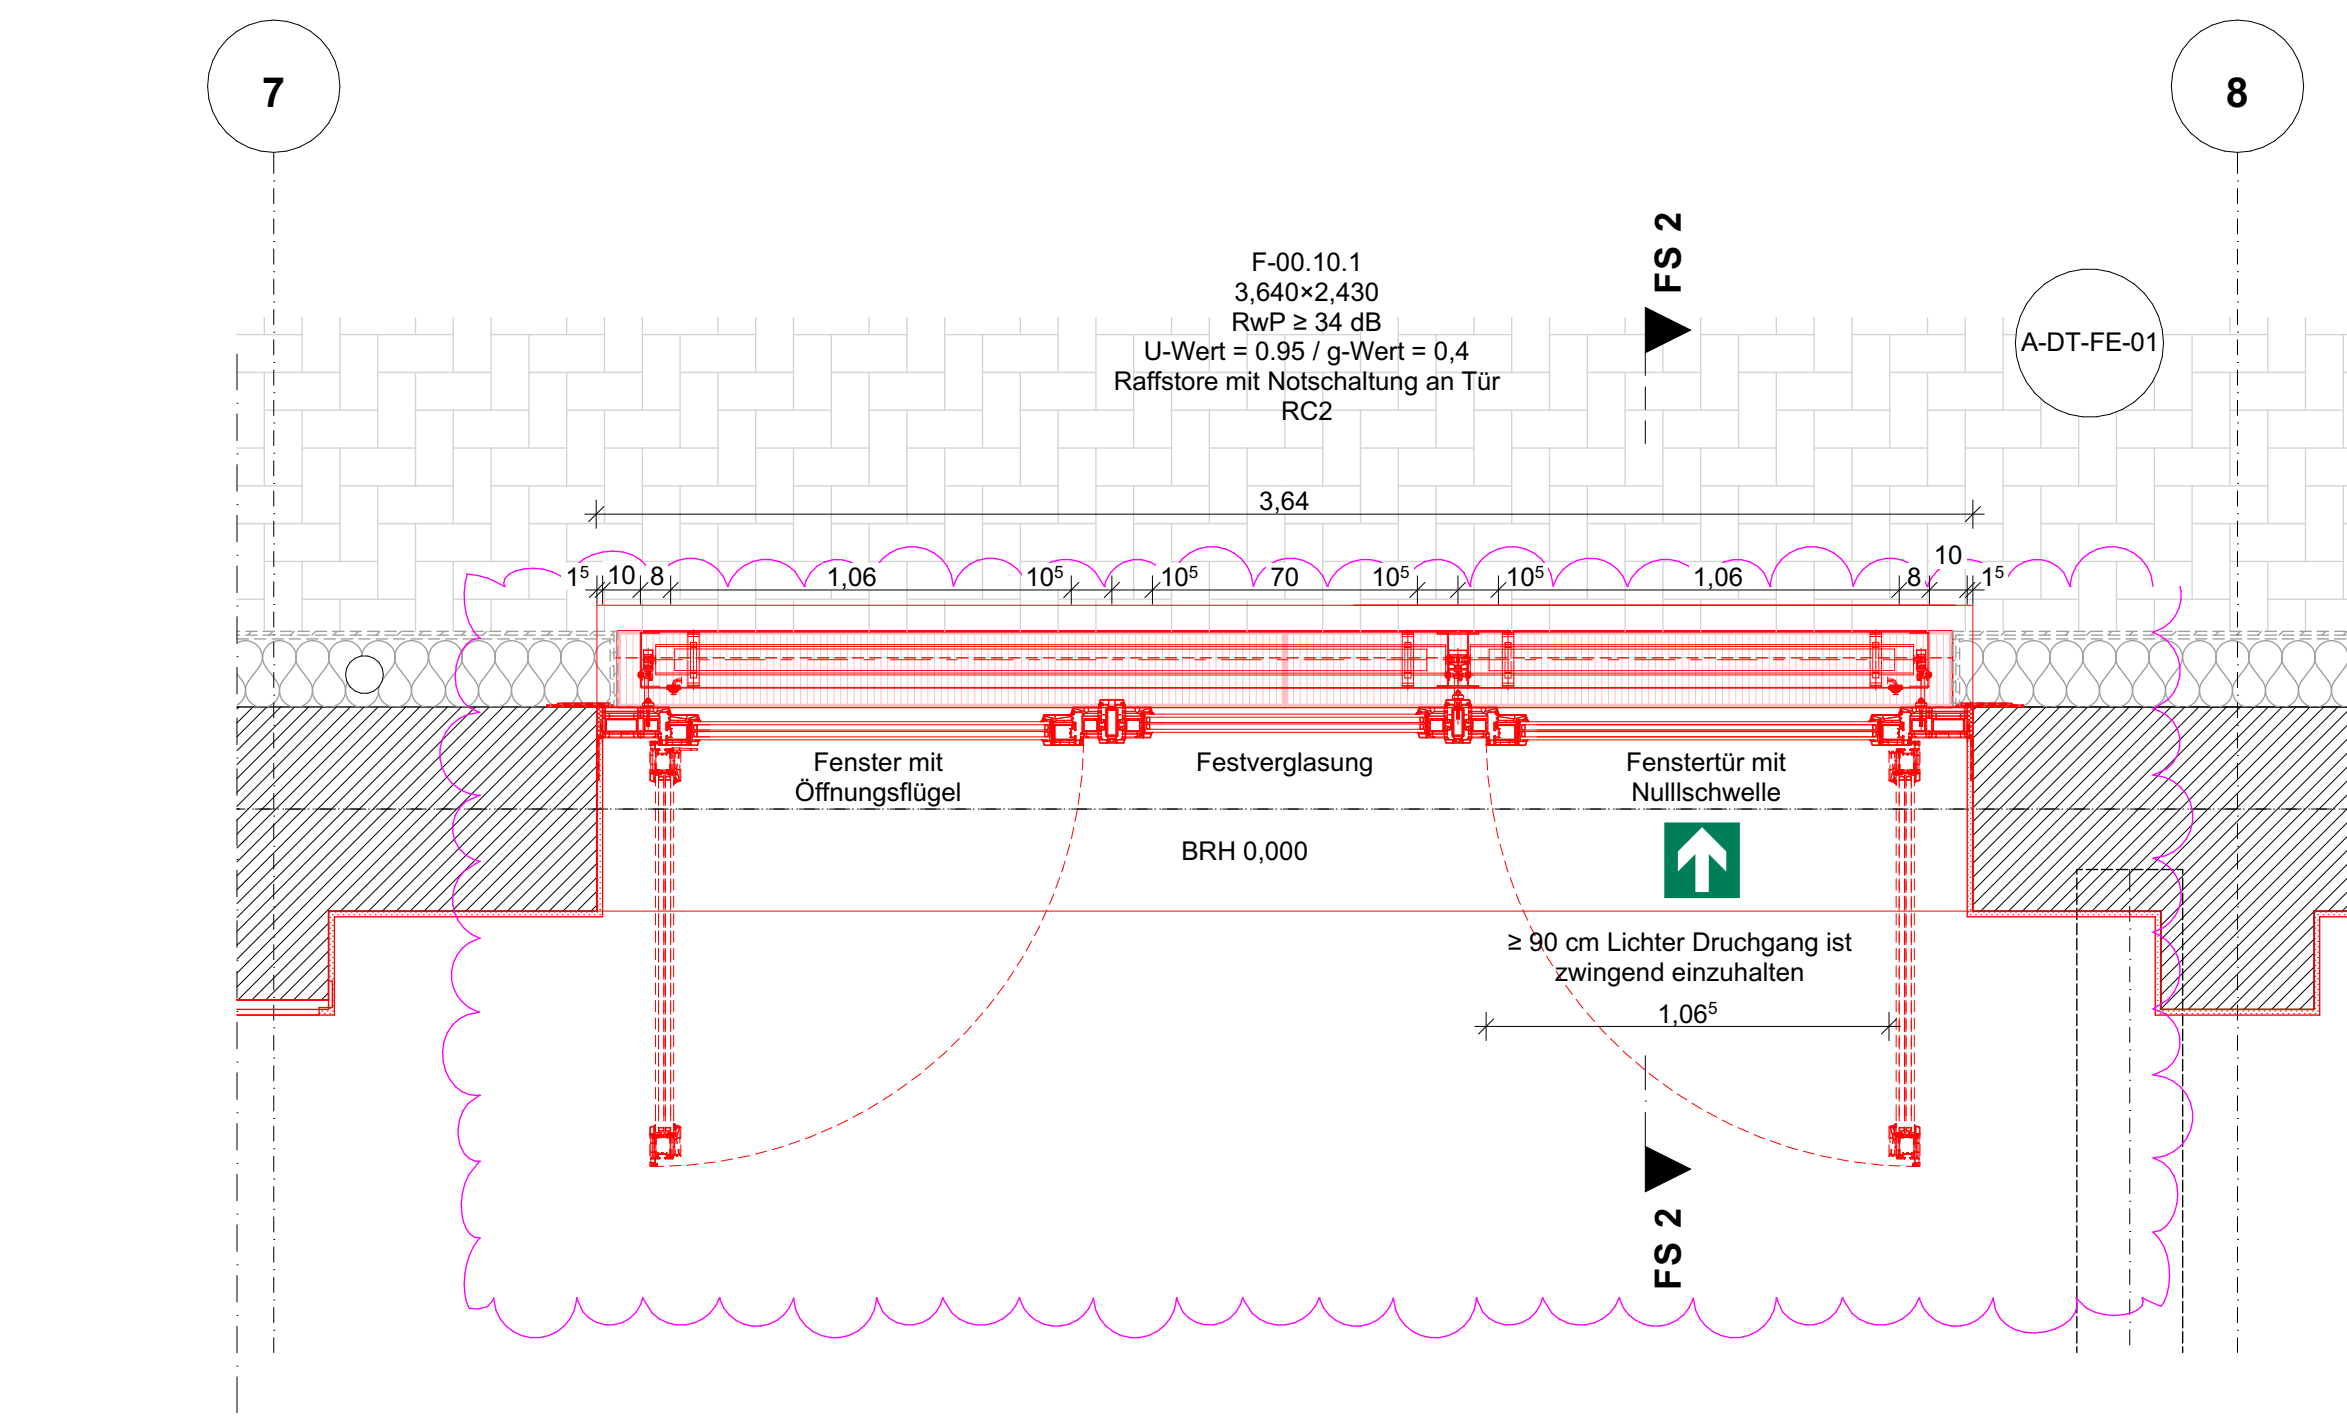


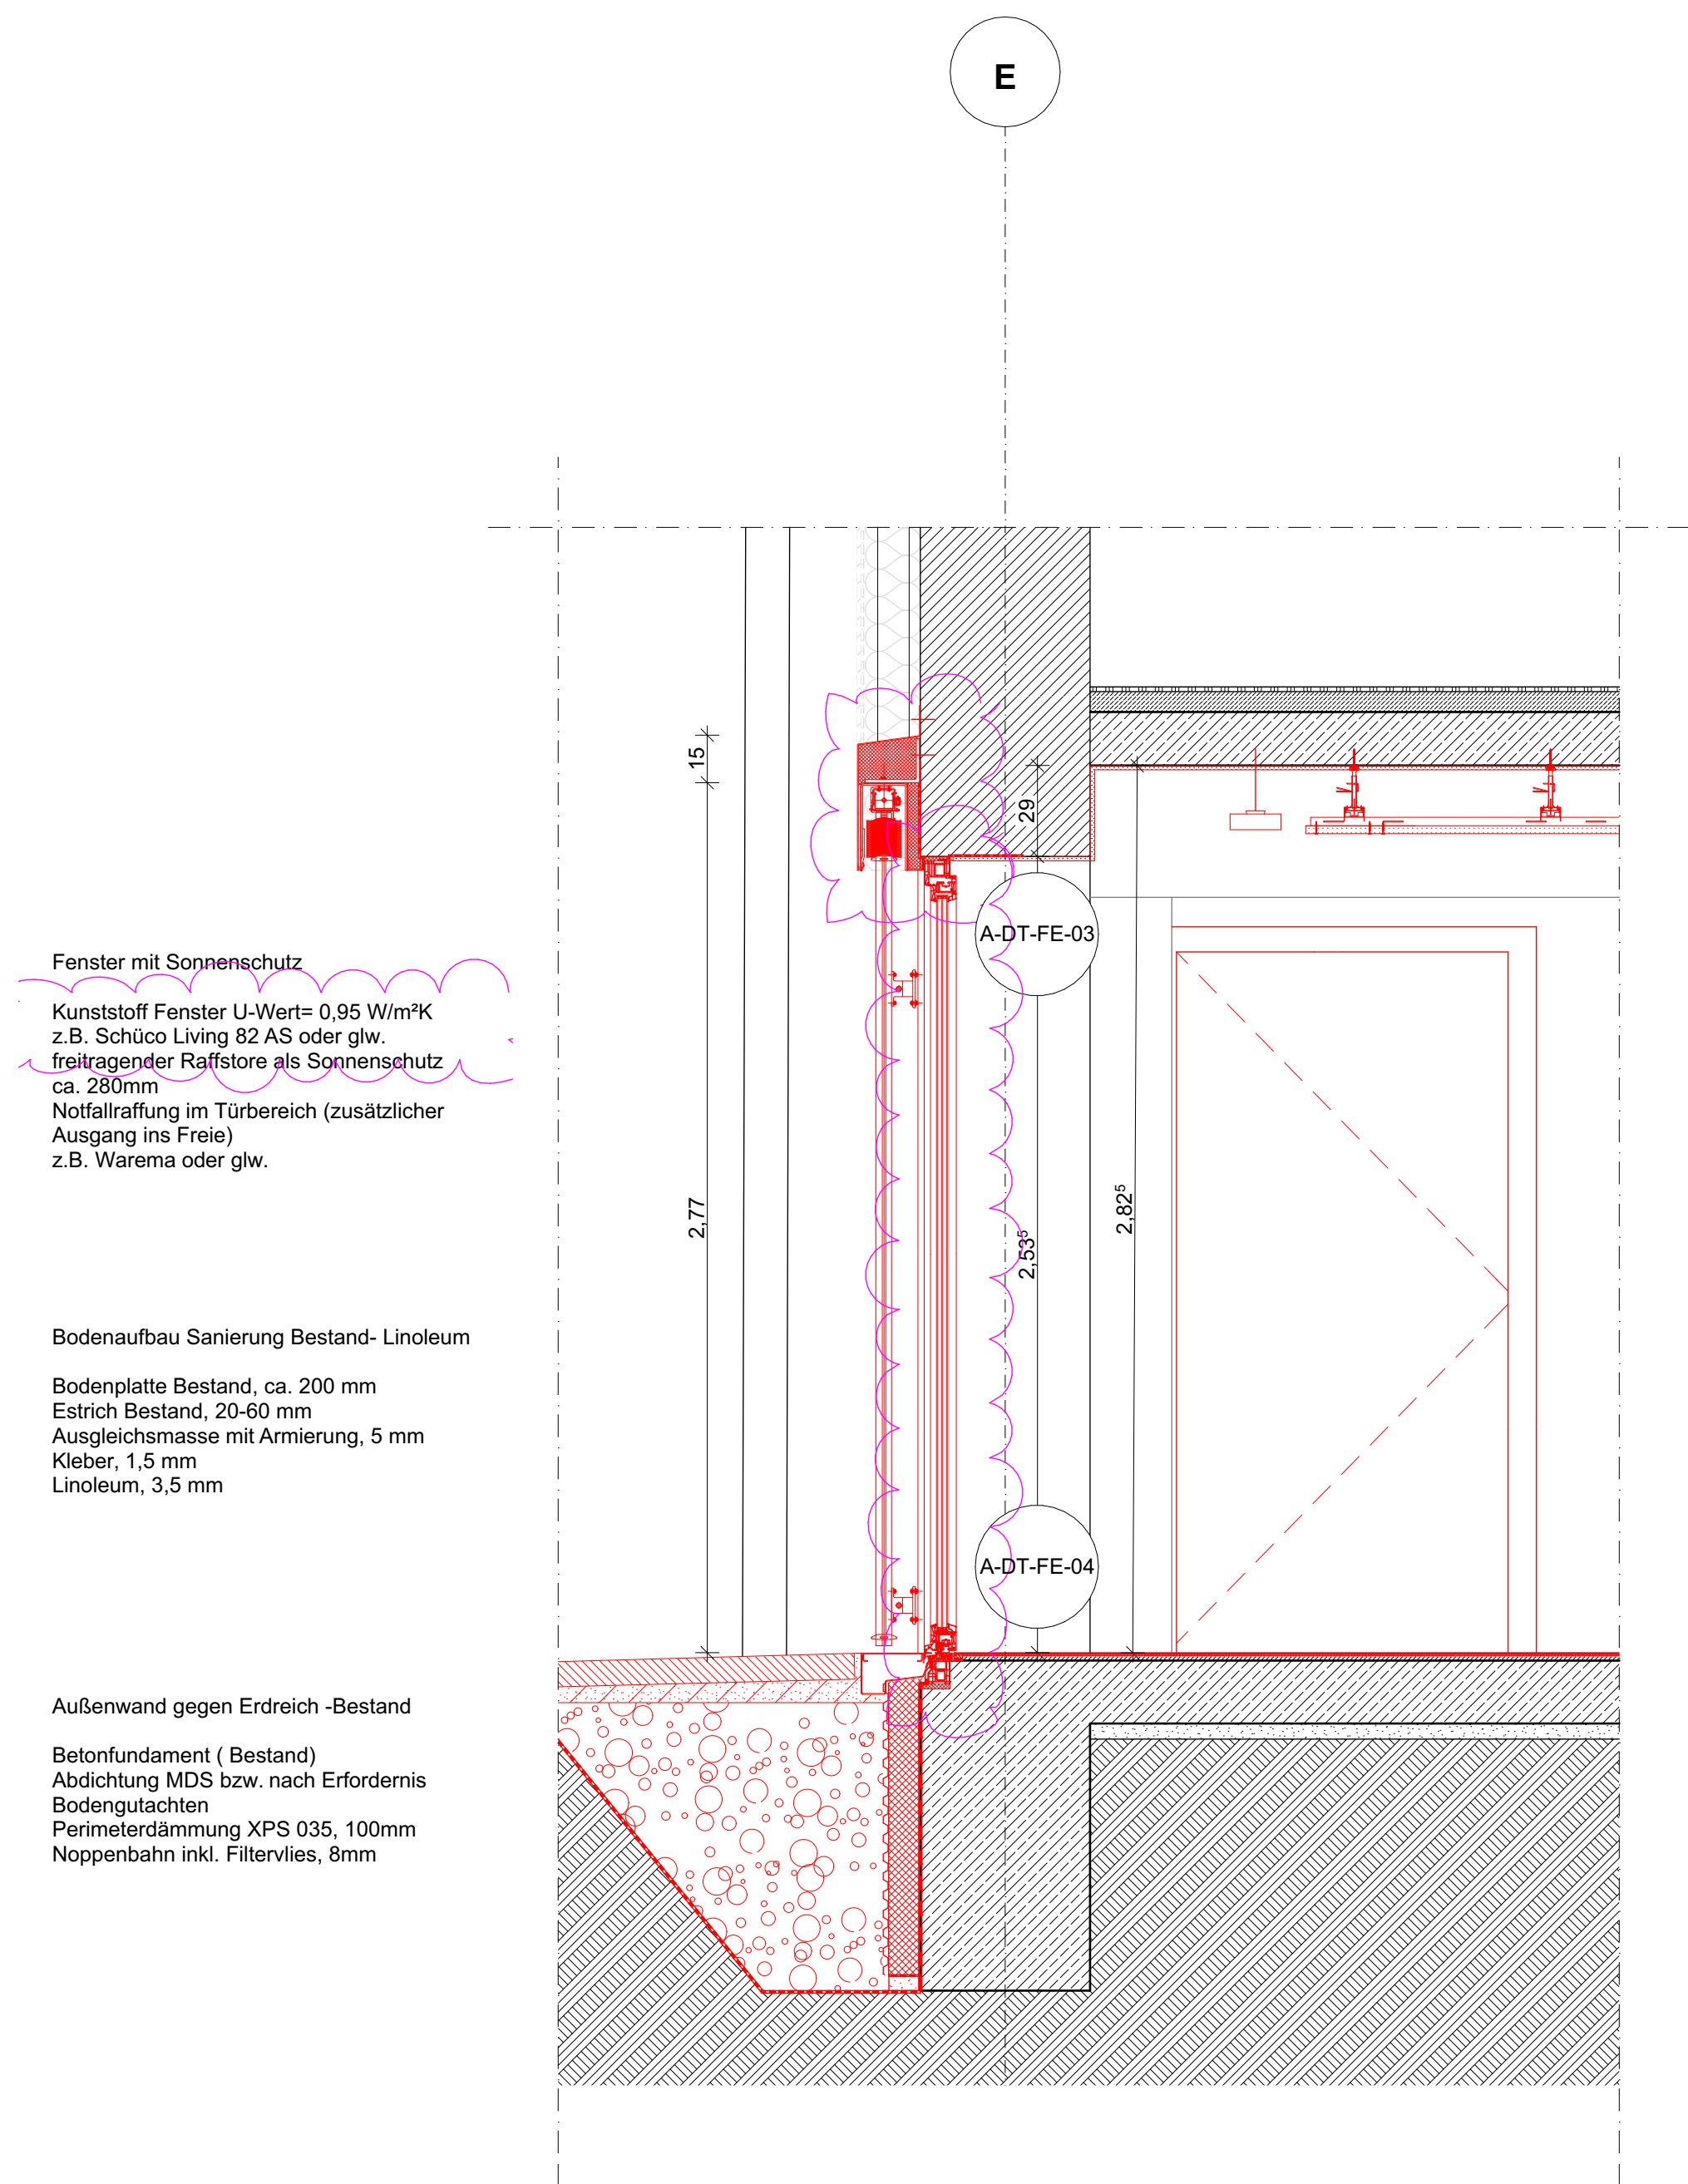

Raumstempel	Türstempel	Fensterstempel
Fl.: 20.500m² U: 20.000m RH: 3.500m LRH: 3.000m Boden: Wand: Decke:	T-000 1,01x2,01 fh+RD+S 35 dB Barrierefreiheit	F-000 1,01x2,01 Uw ≤ 0,90 W/m²K g = 0,55 29 dB Rw,R RC 2
Deckenbelag DB 1 -GK AHD DB 1.1 -GKBI AHD DB 1.2 -GK Akustiklochdecke DB 1.3 -Zementbauplatte DB 2 -Holzwooldeckenplatte DB 3 -Mineralfaserdeckenplatte DB 4 -Hygienarasterdecke DB 5 -Schallschutzbafflein DB 6 -Schallschutzeinlage DB 7 -Sichtinstallation TGA, Bafflein o. Deckensegel DB 8.1 -Sichtinstallation TGA DB 9 -Innenputz, 1,5cm +D	Bodenbelag FB 1 -PVC/Vinyl FB 2 -Linoleum o. Kautschuk R9 FB 2.1 -Linoleum o. Kautschuk ableitfähig R9 FB 3 -Kautschuk FB 4 -Steinzeug-Fliesen 60x60 R10 FB 4.1 -Steinzeug-Fliesen 30x30 R10 FB 4.2 -Steinzeug-Fliesen 30x30 R11 FB 5 -Parkett, Schwingboden R9 FB 6 -Tafel FB 7 -Rohboden + Beschichtung FB 8 -Sauberbodenzone Zusatz Sockelleiste +H (Holz) +F (Fliesen) +P (PVC) Rutschfestigkeitsklasse RS-R12 Format in cm 60x60/30x30/10x10	Wandbelag WB 1 Stahlbeton WB 1.1 Innenputz Q3 WB 1.2 Dispersionsanstrich weiß WB 1.2 Q3 Spachtelung +D 2 Mauerwerk WB 2 Innenputz Q3 WB 2.1 Dispersionsanstrich weiß WB 2.2 Q3 Spachtelung + D 3 Leichtbauwand WB 3 Spachtelung Q3 +D WB 3.1 Innenputz Q3 WB 3.2 Dispersionsanstrich weiß WB 3.3 Q3 Spachtelung + D WB 4 (Steinzeug)-Fliesen 10x30 WB 5 Wandabsorber Zusatz +D (Dispersionsanstrich weiß) +T (Glasfasertapete/Materialies etc.) Format 60x60/30x30/10x10

AHD	ABHANGDECKE	LRH	LICHTE RAUMHÖHE	RD	ROHDECKE
BS	BLENDSCHUTZ	MK	MEDIENKANAL	SB	SICHTBETON
BA	BODENABLAUF	NA	NOTAUSGANG	SM	SICHTMAUERWERK
BD	BODENDURCHBRUCH	OK	OKERKANTE	ST	STAHLTÜRBLATT
BMA	BRANDMELDEANLAGE	PR	PRÄSENZMELDER	SZ	STAHLZARGE
BW	BRANDWAND	RS	RAFFSTORE	TS	TÜRSCHWELLE
BRH	BRÜSTUNGSHÖHE	RA	RAUCHABZUG	UK	UNTERKANTE
D	DECKE	RM	RAUCHMELDER	UZ	UNTERZUG
DD	DECKENDURCHBRUCH	RWA	RAUCH-WÄRME-ABZUG	VD	VOLLVERDUNKELUNG
FFB	FERTIGFUSSBODEN	VRD	RD VERSPRUNG	VK	VORDERKANTE
FK	FUNDAMENTKANTE	RR	REGENROHR	VS	VORSATZSCHALE
HK	HEIZKÖRPER	REV	REVISIONSÖFFNUNG	WD	WANDDURCHBRUCH
HT	HOLZTÜRBLATT	R	ROH	WH	WANDHYDRANT
HZ	HOLZZARGE	RB	ROHBODEN	WS	WANDSCHLITZ

Alle Maße sind vor Baubeginn von der ausführenden Firma vor Ort eigenverantwortlich zu prüfen. Evt. auftretende Unstimmigkeiten sind vor Beginn der Bauausführung mit der Bau-leitung abzuklären. Sämtliche Einbauteile, sowie Bodendurchführungen sind nach Angabe der Haustechnik auszuführen. Ausführungsplan gilt nur in Verbindung mit dem Schal- u. Bewehrungsplan des Tragwerkplaners. Ausführungsplan ist mit den jeweiligen Detailplänen vor Bauausführung abzugleichen. Die Planunterlagen sind nur dann zur Ausführung freigegeben, wenn ein entsprechender Freigabevermerk im Plankopf vorhanden ist!

a	04.08.2026	Anpassung Kunststoff mit Kopplungsprofilen, Anpassung Fußpunkt	
Index	Datum	Änderung	gez.

LEGENDE

Allgemein

Neubau	OK = Oberkante
Abbruch	OK FFB = Oberkante Fertigfußb.
Abbruch	UK = Unterkante
Neubau	OK RD = Oberkante Rohdecke
	F = Fläche
	U = Umfang
	RH = Rohhöhe
	LRH = Lichte Raumhöhe
	BRH = Brüstungshöhe
	RR = Regenrohr
	UZ = Unterzug
	VK = Vorderkante

Nutzflächen nach DIN 277

Wohnen u. Aufenthalt	Büroarbeit	Produktion, Forschung u. Entwicklung	Lagern, Verteilen u. Verkaufen	Bildung, Unterricht u. Kultur	Heilen u. Pflegen	Sonstige Nutzung	Technikfläche	Verkehrsfläche

Barrierefreiheit (DIN 18040-1+2)

Aufzug	Zugang	Treppenanlage	WC	Parkplatz	Notausstieg	Rettings-	Rettingsweg	Feuerlöscher	Anleiterbare	Brandschutztür

Brandschutz


fh	hf	fb	hfb	nb	se	ne	M	D	S	RD	BW
feuerhemmend	hochfeuerhemmend	feuerbeständig	hochfeuerbeständig	nichtbrennbar	schwerentflammbar	normalentflammbar	mechanische Beanspr.	dichtschließend	selbstschließend	rauchdicht	Brandwand

Brandschutz

fh / fh (Neu)	hf / hf (Neu)	fb / fb (Neu)	hfb / hfb (Neu)	Bauart BW / Neu	BW / Neu

Brandschutz

Trepperraum, mit brandschutztechnisch bemessener baulicher Abtrennung, erreichbare Geschosse	Trepperraum, ohne brandschutztechnisch bemessene bauliche Abtrennung, erreichbare Geschosse
--	---

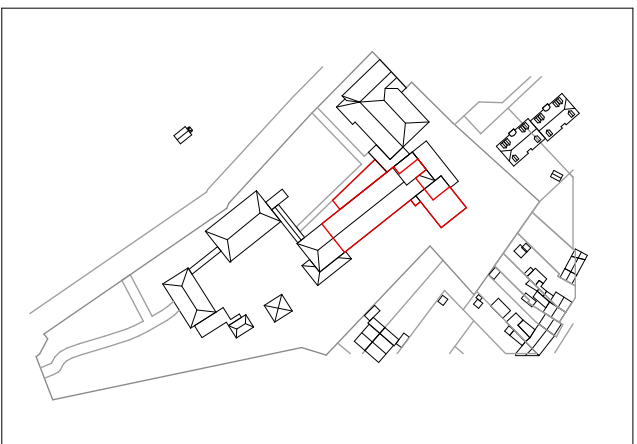

AUSFÜHRUNGSPLANUNG

Bauvorhaben:
Umbau des Erdgeschosses der OGS, Anbau einer neuen Eingangssituation

Objektadresse:
Goetheschule Baesweiler
Grabenstraße 11
52499 Baesweiler
Gemarkung: Baesweiler
Flur: 16
Flurstück: 234

Fassadenschnitt OGS Räume

Maßstab
1:20
Plan erstellt
22.06.2026
Projekt Nummer
25-007
Layout-Nr+Index
A-DT-FS-04a

Maßstab
1:20
Plan erstellt
22.06.2026
Projekt Nummer
25-007
Layout-Nr+Index
A-DT-FS-04a

Maßstab
1:20
Plan erstellt
22.06.2026
Projekt Nummer
25-007
Layout-Nr+Index
A-DT-FS-04a

Stadtverwaltung Baesweiler
Mariastrasse 2, 52499 Baesweiler
02401 - 800310
info@stadt-baesweiler

BAUHERRSCHAFT.....
Freigabe Datum/Unterschrift

Schumann Architekten GmbH
Gleueler Straße 373 in 50935 Köln
+49 (0) 221 94379310
info@ms-architektur.de
www.ms-architektur.de

ENTWURFSVERFASSER.....
Freigabe Datum/Unterschrift