


P:\19207_54-47_V_Erdbauplan_West_54-48_V_Erdbauplan_Ost.dwg



Legende Bestand:

- Asphaltfläche
- Wege unbefestigt
- Dach

Legende Bergbaugrenze:

- projektierter Sicherheitsabstand
- Grenze des ehemaligen Abbaubereichs

Legende Planung:

- Gebäude
- Asphalt
- Pflaster
- Stahlbeton
- Rasengittersteine
- Grünflächen
- Schotterrasen
- Schotter
- Anlagentechnik
- Bauabschnitt
- Baufeld

Legende Erdbauplan (bis UK RC-I Material):

- max. 25 cm Bodenverbesserung, Aufbereitetes Bodenmaterial
- max. 30 cm Bodenverbesserung, Aufbereitetes Bodenmaterial
- 20 cm Bodenaustausch RC-I Material
- 30 cm Bodenverbesserung, Aufbereitetes Bodenmaterial
- 30 cm Bodenaustausch RC-I Material
- 30 cm Bodenverbesserung, Aufbereitetes Bodenmaterial
- Baugrube
- Höhenlinien OK Planum (Erdbau)
- Auflage
- Abtrag

Plangrundlage:
Bergbaugrenze von Fa. DMT GmbH & Co. KG vom 15.02.2019,
Plannamen: Übersichtslegeplan, DMT-BA: 321110-2005-602

Bestandslageplan von Kreis Euskirchen vom 05.02.2020,
Plannamen: ZMM2020, Stand: 2020

Auftraggeber: KREIS EUSKIRCHEN Kreis Euskirchen Jülicher Ring 32 53879 Euskirchen Tel. 02251 / 15-0 Fax. 02251 / 15-391	Zeichnungs-Nr.: P19-037-54-L-48 V
AWZ Mechernich Errichtung und Betrieb Biologische Verwertungsanlage	Vorgangs-Nr.: 765131
	Maßstab: 1:250
Vorgezogene Maßnahmen Ausschreibung 01: Tiefbau 1	Datum: 16.03.2026
	best.: gez.: gepr.: Form: 1,70x0,79=1,34m²
Planung:	