
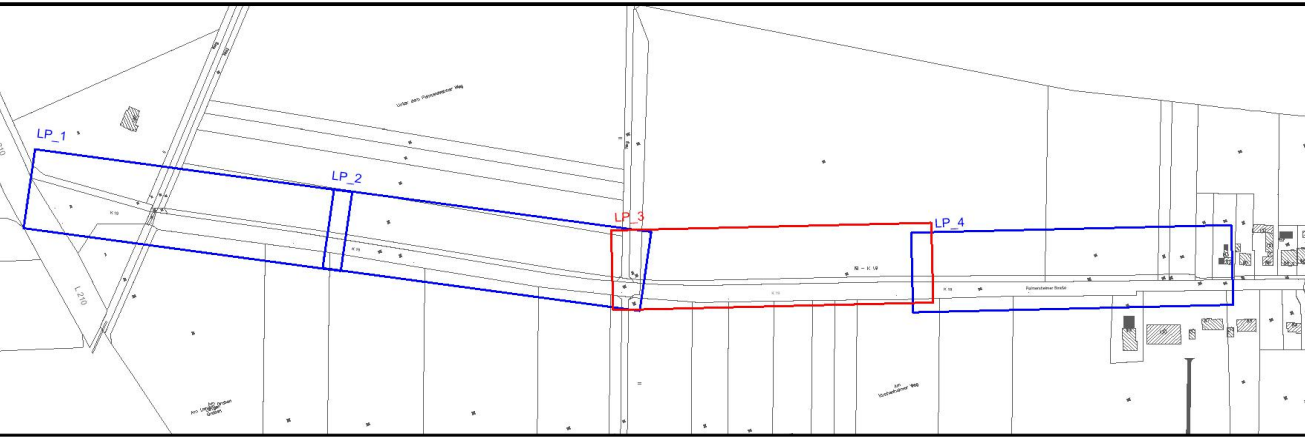


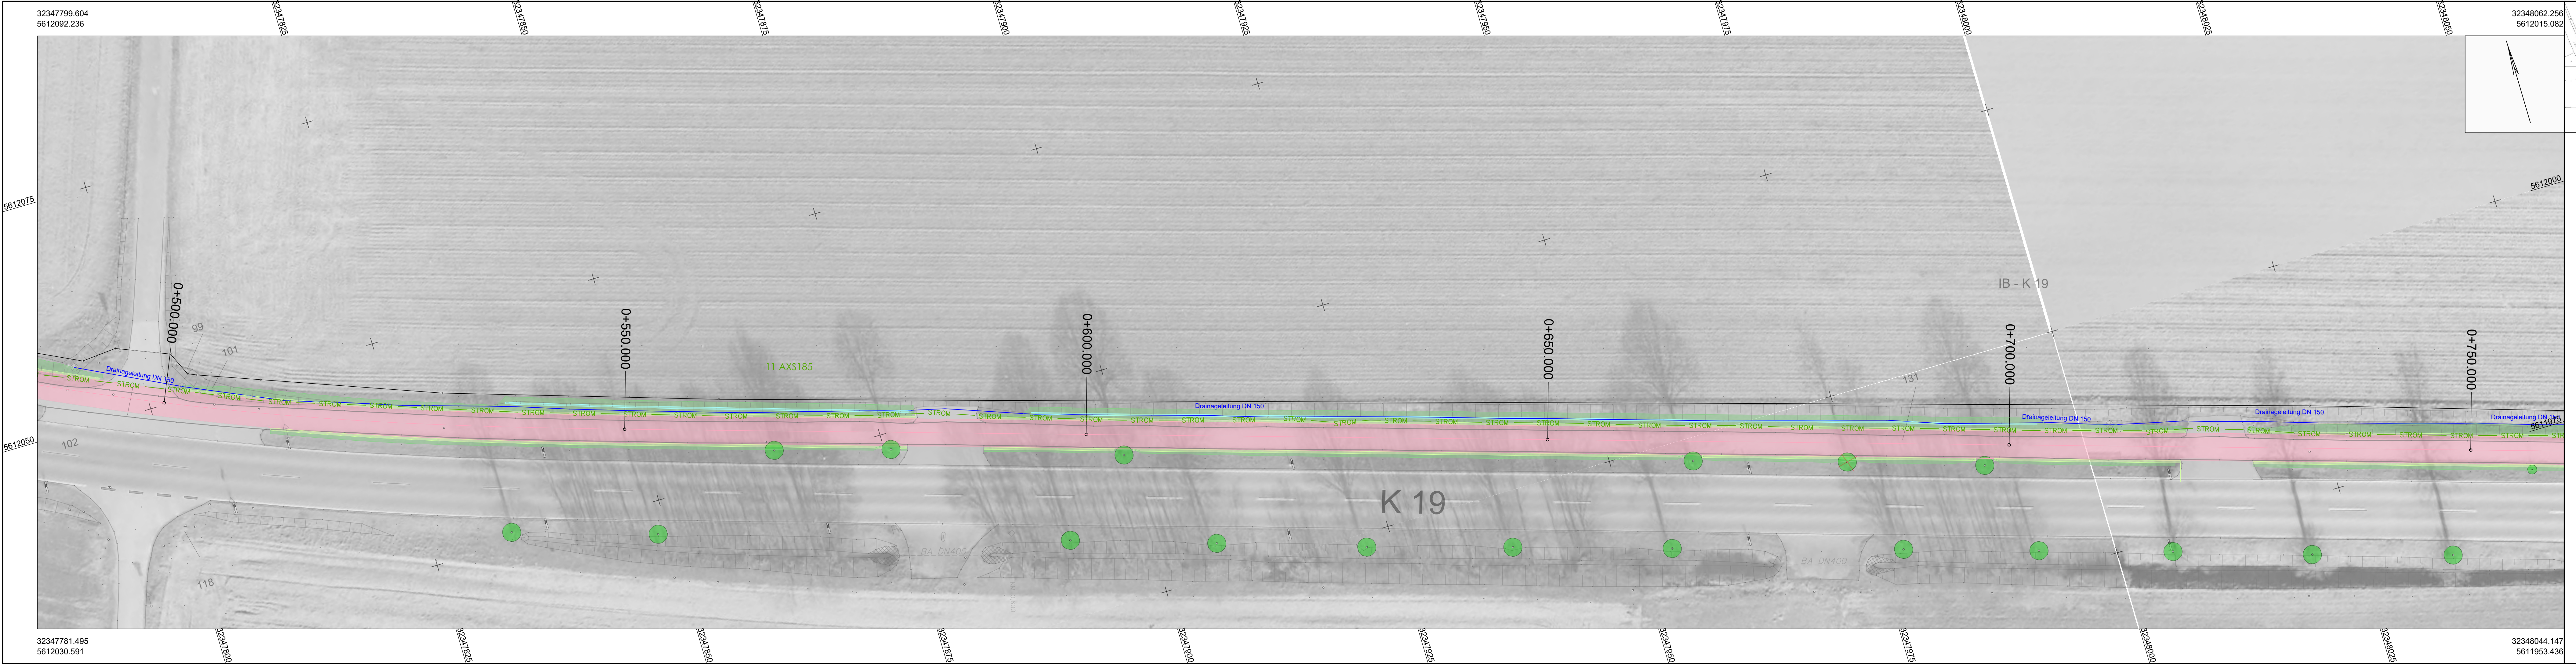

Zeichenerklärung

	Einschnittböschung		Renaturation
	Gehweg		
	Bord und Rinne mit Auftritt a, Übergangstein und Rinnenhochpunkt		
	Fahrbahn		
	Bankett		
	Entwässerungsmulde mit Fließrichtung		
	Bankett		
	Deckensanierung		Geh- / Radweg
	Vollausbau		Dammböschung
	Straßennebenflächen		Wurzelschutzmaßnahme mit Gesszellen / Waben
	geplante Stützmauer		abschürbende Stützmauer
	vorh. Stützmauer		

Neigungsberechnungspunkt mit Angabe von Gefälle in Prozent
Lage der Gefälle und Steigungstrasse und Höhenmesser

gef. R. Kanal TF DN100 mm mit Kontrollschacht / Einlaßschacht und Fließrichtungspfeil

Hochpunkt Fahrbahntrasse
Tiefpunkt Fahrbahntrasse

Sinkkasten vorhanden
Sinkkasten entfällt
Sinkkasten geplant

2,5 %
2,5 % Fahrbahnneigung

Ver- und Entsorgungsleitungen
(Darstellung nur im Lageplan der Versorgungsleitungen)

	Gastleitung
	Telefon
	Datenkabel
	Stromleitungen
	Wasserversorgung
	Felddrainagen / Regenwasser
	Schmutzwasser
	Mischwasser

Die Darstellung der Ver- und Entsorgungsleitungen etc. basiert auf Grundlage der von den Versorgungsträgern bereitgestellten Planunterlagen mit teilweise unmaßstäblicher Darstellung. Die hier gemachten Eintragungen haben keinen Anspruch auf Vollständigkeit oder Richtigkeit. Der Auftragnehmer hat sich, vor Baubeginn bei den Versorgungsunternehmen über die genaue Lage der Leitungen zu erkundigen. Entsprechende Suchschachtungen werden empfohlen.

Die in den Planunterlagen angegebenen Maße, Lagen und Höhen, sind im Baufeld zu prüfen. Die Bauleitung ist von Unstimmigkeiten oder von in der Örtlichkeit angebotenen Verhältnissen, welche sich von den Planunterlagen unterscheiden, in Kenntnis zu setzen.

Zur Bauausführung freigegeben

Euskirchen, den 29.07.2025

Kreis Euskirchen
Der Landrat
Jülicher Ring 32
53879 Euskirchen

GB V / Abt.66 Verkehrsinfrastruktur,
Immobilien u. Abfallwirtschaft

**Ausbau der Radvorrangroute
K 19 von der L210 bis OD
Palmersheim**

Blatt Nr. 3 von 4
Blattgröße 1500 x 297
Ersetzt durch Blatt
Ersatz für Blatt

Ausführungsplanung

Versorgerlageplan
Maßstab 1: 250

	Datum	Name	Art der Änderung	Datum	Name
bearbeitet	07/2025	Dittrich			
gezeichnet	07/2025	Dittrich			
geprüft	07/2025	Hamacher			

Grundplan hergestellt:

Ergänzungen:

Aufnahme:	Aufnahme:
Feldvergleich:	Feldvergleich:
Kartierung / CAD:	Kartierung / CAD:

Aufgestellt:
Euskirchen, Juli 2025
Der Landrat
Im Auftrag

Gesehen: