
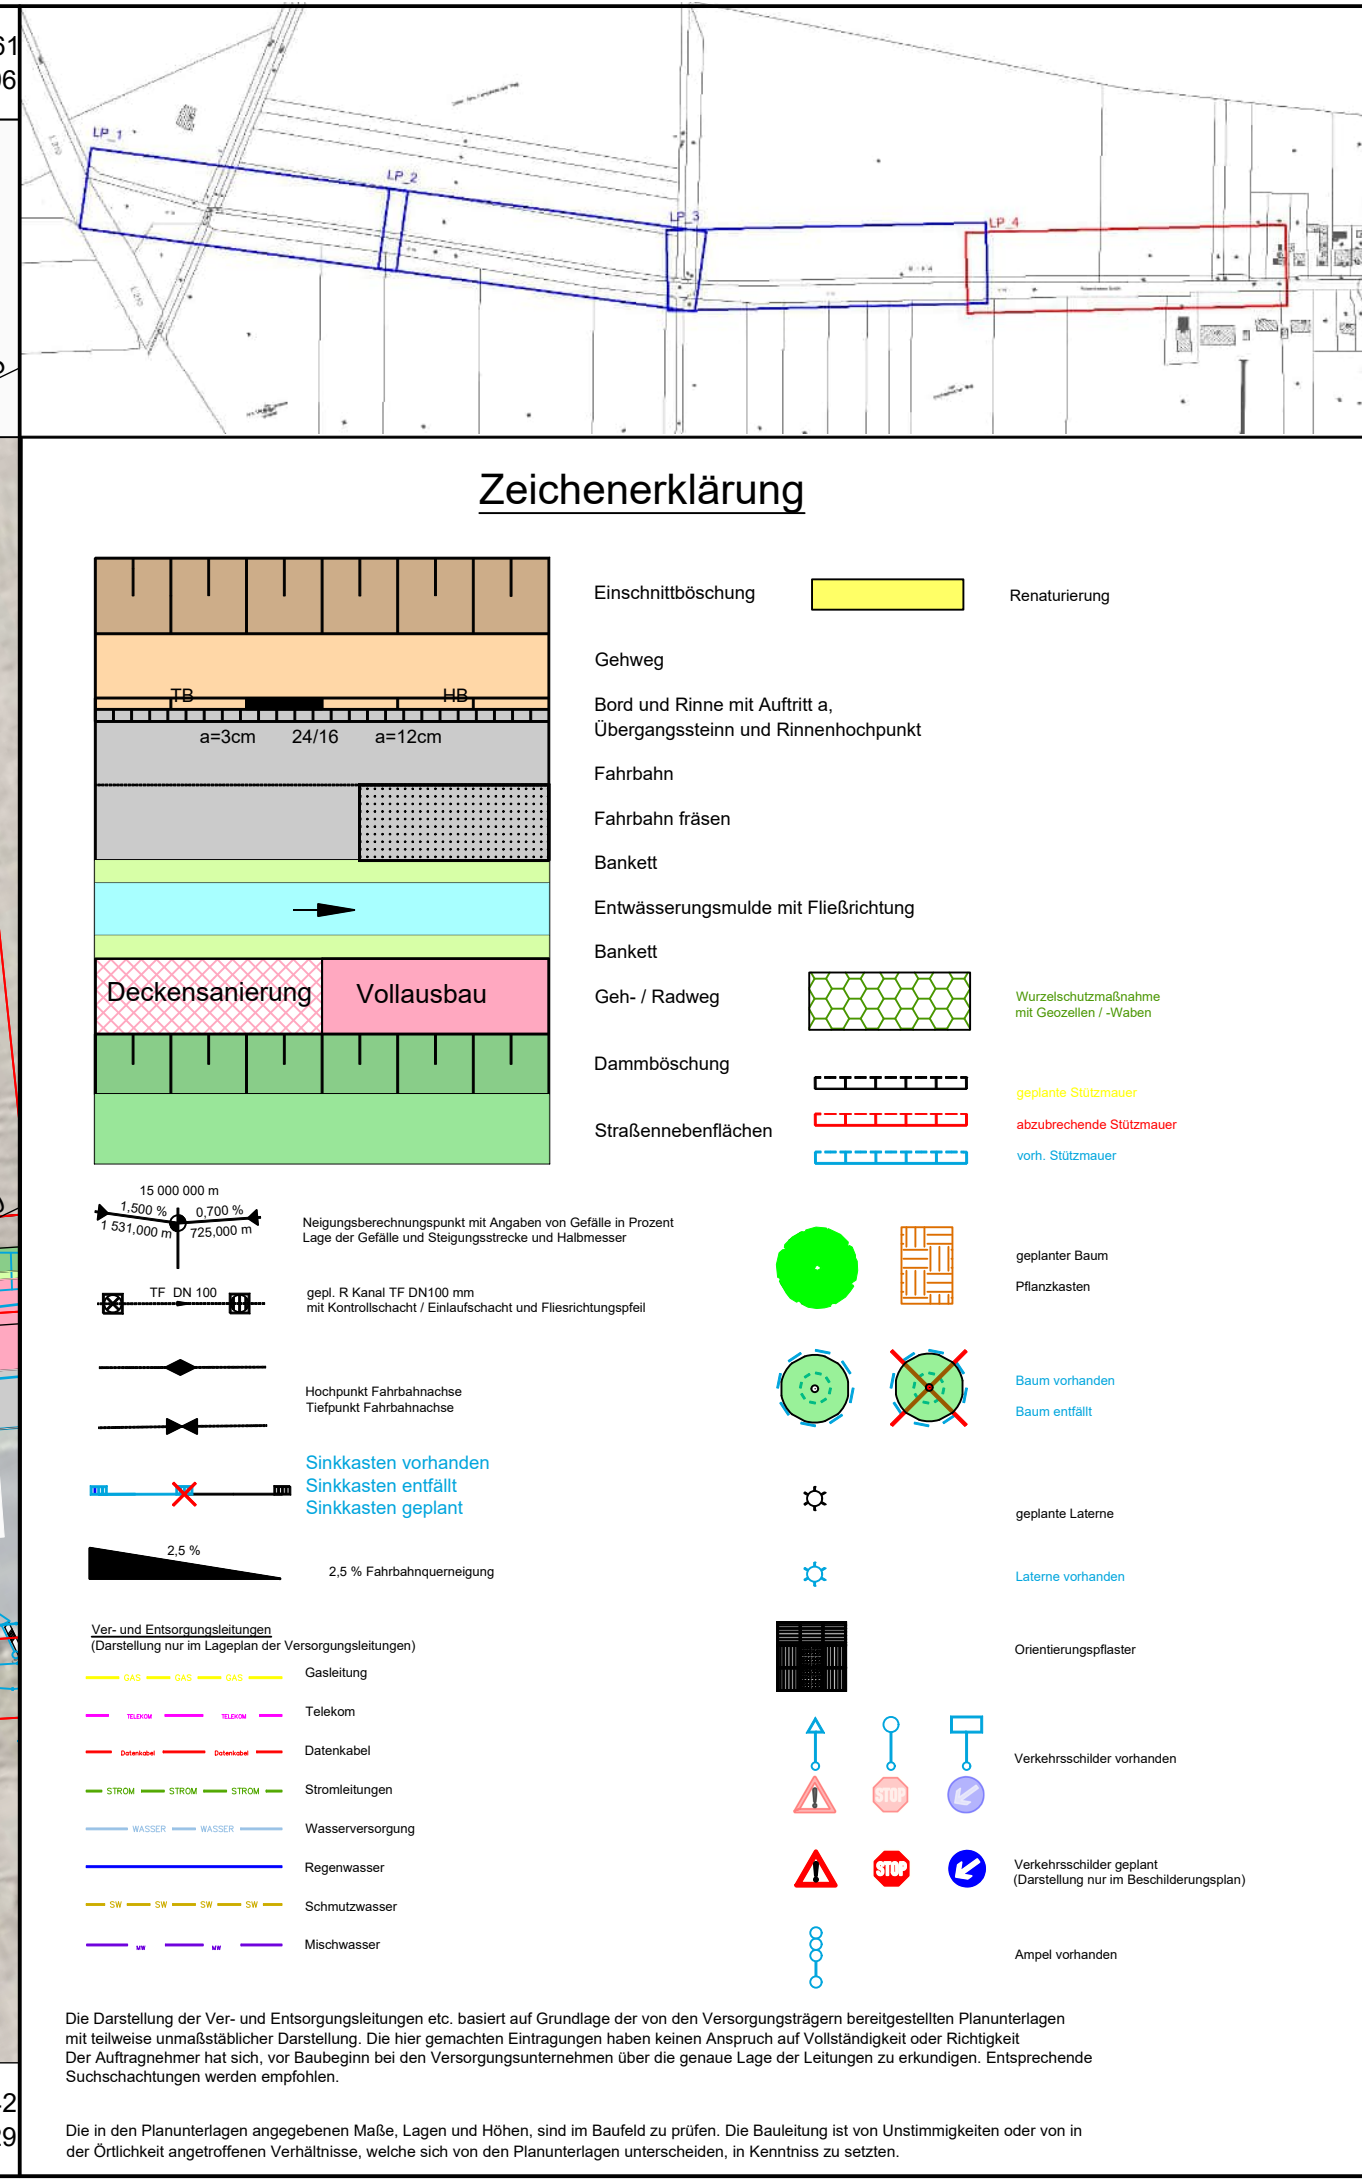


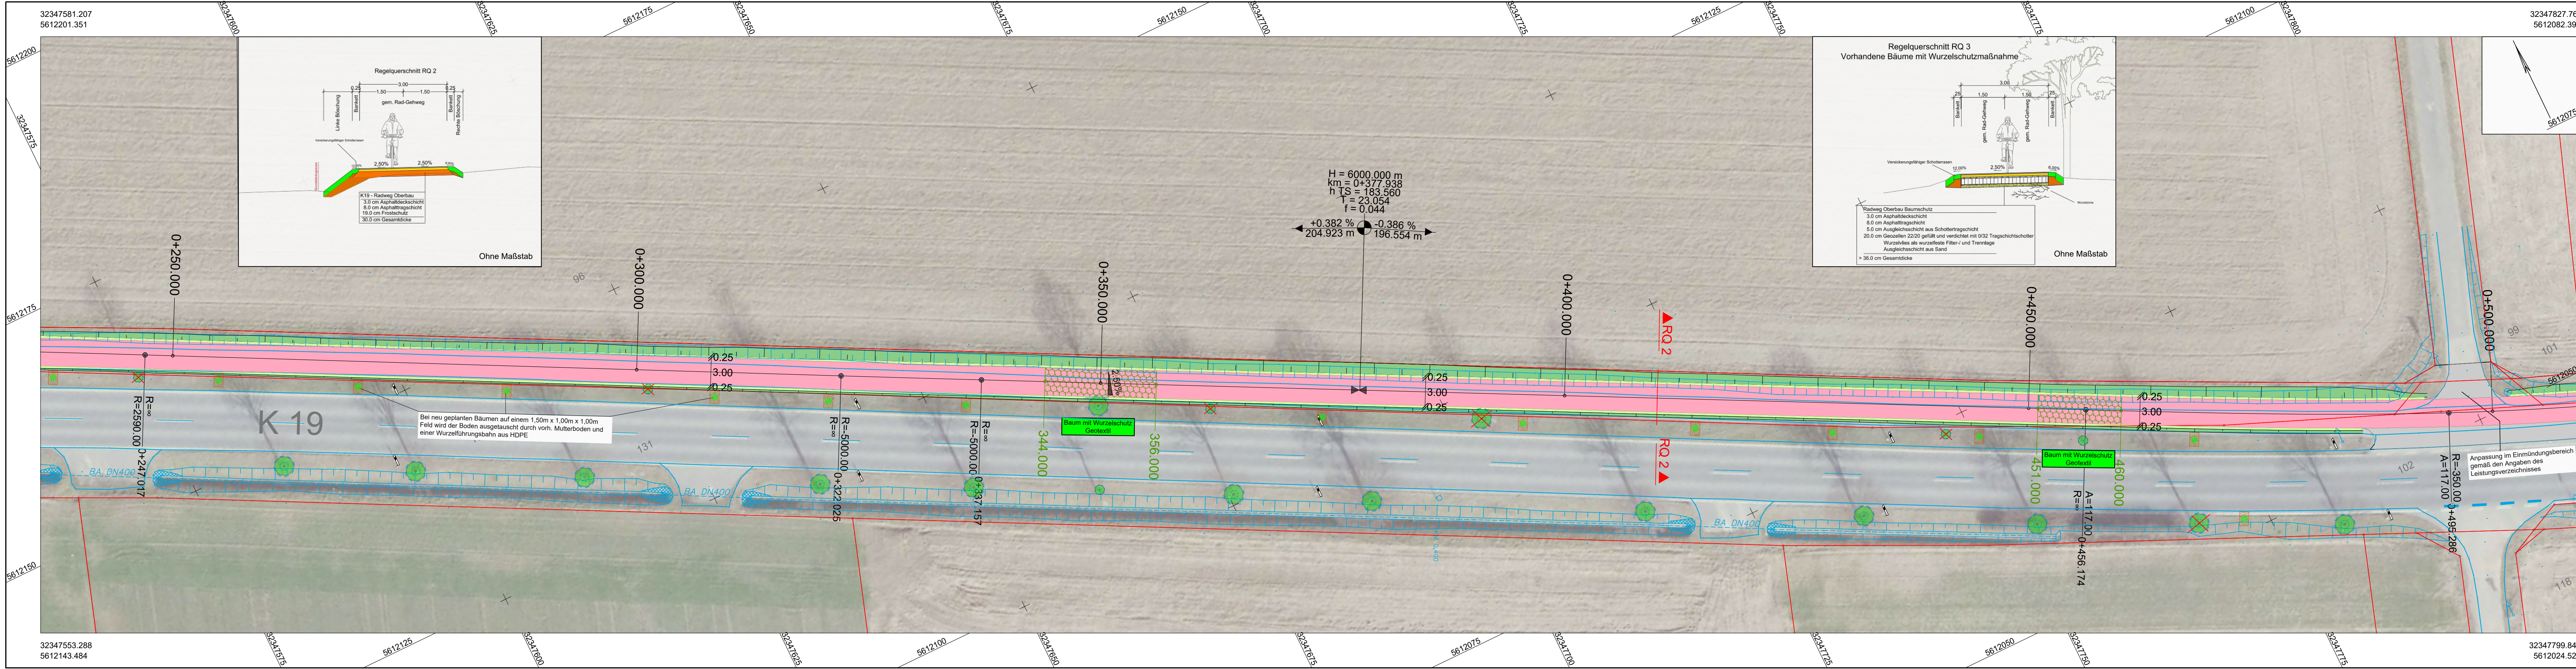

Zur Bauausführung freigegeben						
Euskirchen, den 11.07.2025			 Im Auftrag			
 KREIS EUSKIRCHEN			Kreis Euskirchen Der Landrat Jülicher Ring 32 53879 Euskirchen			
GB V / Abt.66 Verkehrsinfrastruktur, Immobilien u. Abfallwirtschaft						
Baumaßnahme Ausbau der Radvorrangroute K 19 von der L210 bis OD Palmersheim			Blatt Nr.		2 von 4	
			Blattgröße		1500 x 297	
			Ersetzt durch Blatt			
			Ersatz für Blatt			
Ausführungsplanung			Lageplan Maßstab 1: 250			
	Datum	Name	Art der Änderung		Datum	Name
bearbeitet	07/2025	Dittrich				
gezeichnet	07/2025	Kiesel				
geprüft	07/2025	Hamacher				
Grundplan hergestellt:			Ergänzungen:			
		Aufnahme:		Aufnahme:		
		Feldvergleich:		Feldvergleich:		
		Kartierung / CAD:		Kartierung / CAD		
Aufgestellt: Euskirchen, Juli 2025 Der Landrat Im Auftrag			Gesehen:			