
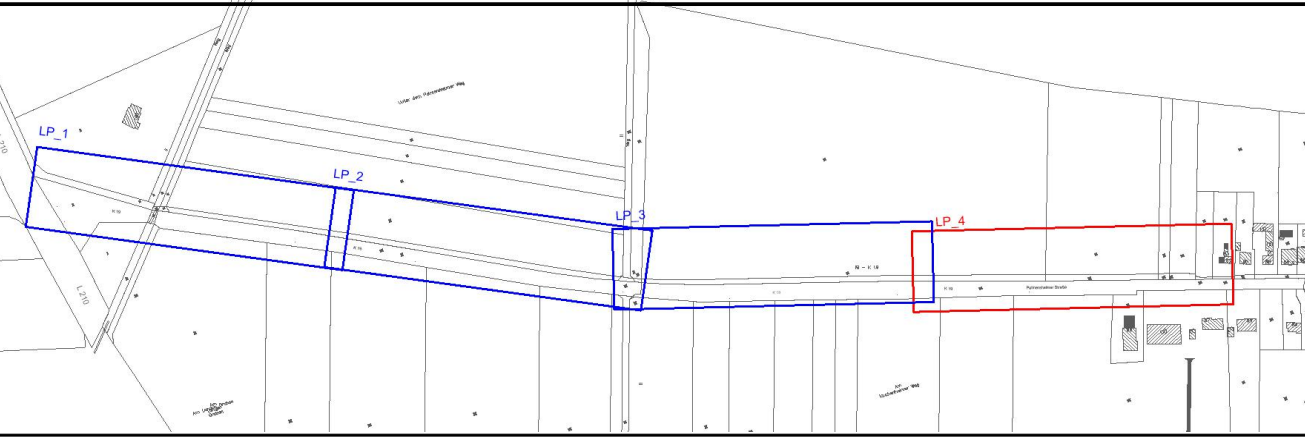


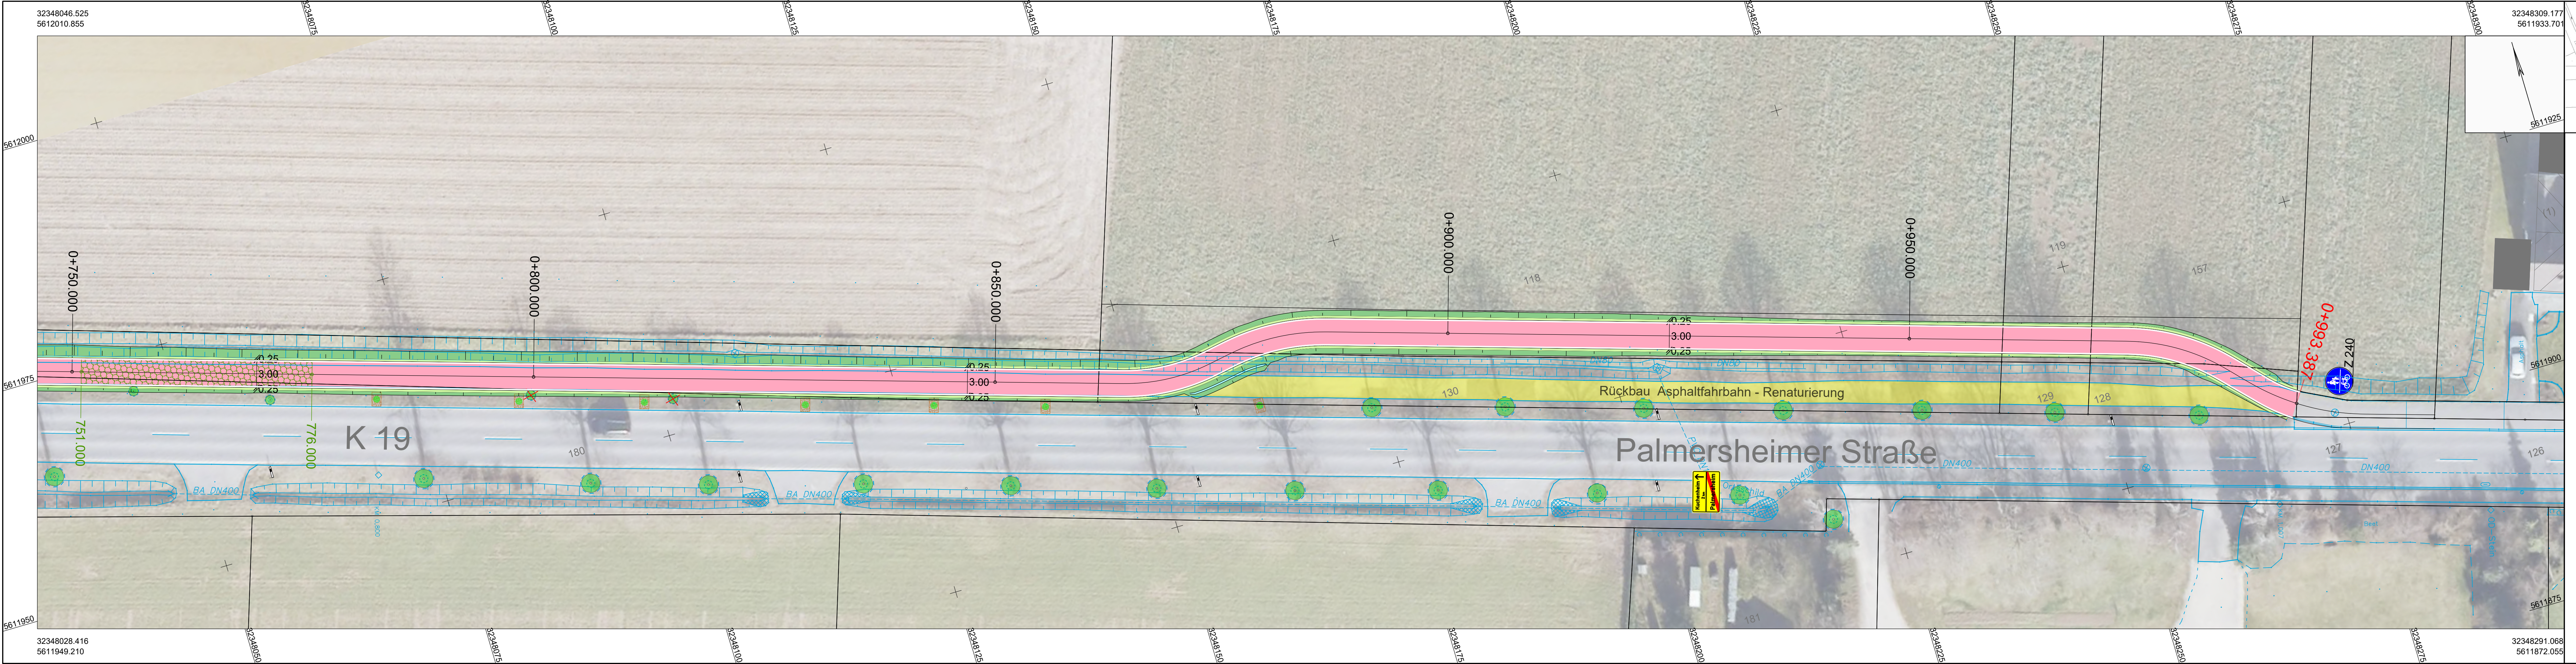

Zeichenerklärung		
	Einschnittböschung	Renaturierung
	Gehweg	
	Bord und Rinne mit Auftritt a, Übergangstein und Rinnenhochpunkt	
	Fahrbahn fräsen	
	Bankett	
	Entwässerungsmulde mit Fließrichtung	
	Bankett	
	Geh- / Radweg	
	Dammböschung	
	Straßennebenflächen	

15.000.000 1.501.000		Niedrigungsbereichpunkt mit Angaben von Gefälle in Prozent Lage der Gefälle und Steigungstrecke und Halbmesser
	gef. R. Kanal TF DN 100 mm mit Kontrollschacht, Einlaßschacht und Fließrichtungspfeil	
	Hochpunkt Fahrbahnachse Tiefpunkt Fahrbahnachse	
	Sinkkasten vorhanden Sinkkasten entfällt Sinkkasten geplant	
	2.5 % Fahrbahnquerneigung	
Ver- und Entsorgungsleitungen (Darstellung nur im Lageplan der Versorgungsleitungen)		
	Gastleitung	
	Telefon	
	Datenkabel	
	Stromleitung	
	Wasserversorgung	
	Felddrainagen / Regenwasser	
	Schmutzwasser	
	Mischwasser	
	geplante Baum Pflanzkasten	
	Baum vorhanden Baum entfällt	
	geplante Laterne	
	Laternen vorhanden	
	Orientierungspfeiler	
	Verkehrsschilder vorhanden	
	Verkehrsschilder geplant (Darstellung nur im Beschilderungsplan)	
	Angebot vorhanden	

Die Darstellung der Ver- und Entsorgungsleitungen etc. basiert auf Grundlage der von den Versorgungsträgern bereitgestellten Planunterlagen mit teilweise unmaßstäblicher Darstellung. Die hier gemachten Eintragungen haben keinen Anspruch auf Vollständigkeit oder Richtigkeit. Der Auftragnehmer hat sich vor Baubeginn bei den Versorgungsunternehmen über die genaue Lage der Leitungen zu erkundigen. Entsprechende Suchschachtungen werden empfohlen.

Die in den Planunterlagen angegebenen Maße, Lagen und Höhen, sind im Baufeld zu prüfen. Die Bauleistung ist von Unstimmigkeiten oder von in der Örtlichkeit angebotenen Verhältnissen, welche sich von den Planunterlagen unterscheiden, in Kenntnis zu setzen.

Zur Bauausführung freigegeben						
Euskirchen, den 30.07.2025			Im Auftrag			
KREIS EUSKIRCHEN			Kreis Euskirchen Der Landrat Jülicher Ring 32 53879 Euskirchen			
GB V / Abt.66 Verkehrsinfrastruktur, Immobilien u. Abfallwirtschaft						
Baumaßnahme			Blatt Nr.	4 von 4		
Ausbau der Radvorrangroute K 19 von der L210 bis OD Palmersheim			Blattgröße	1500 x 297		
			Ersetzt durch Blatt			
			Ersatz für Blatt			
Ausführungsplanung			Markierungs- und Beschilderungsplan			
			Maßstab 1: 250			
	Datum	Name	Art der Änderung		Datum	Name
bearbeitet	07/2025	Dittrich				
gezeichnet	07/2025	Kiesel				
geprüft	07/2025	Hamacher				
Grundplan hergestellt:			Ergänzungen:			
		Aufnahme:		Aufnahme:		
		Feldvergleich:		Feldvergleich:		
		Kartierung / CAD:		Kartierung / CAD		
Aufgestellt: Euskirchen, Juli 2025 Der Landrat Im Auftrag			Gesehen:			