


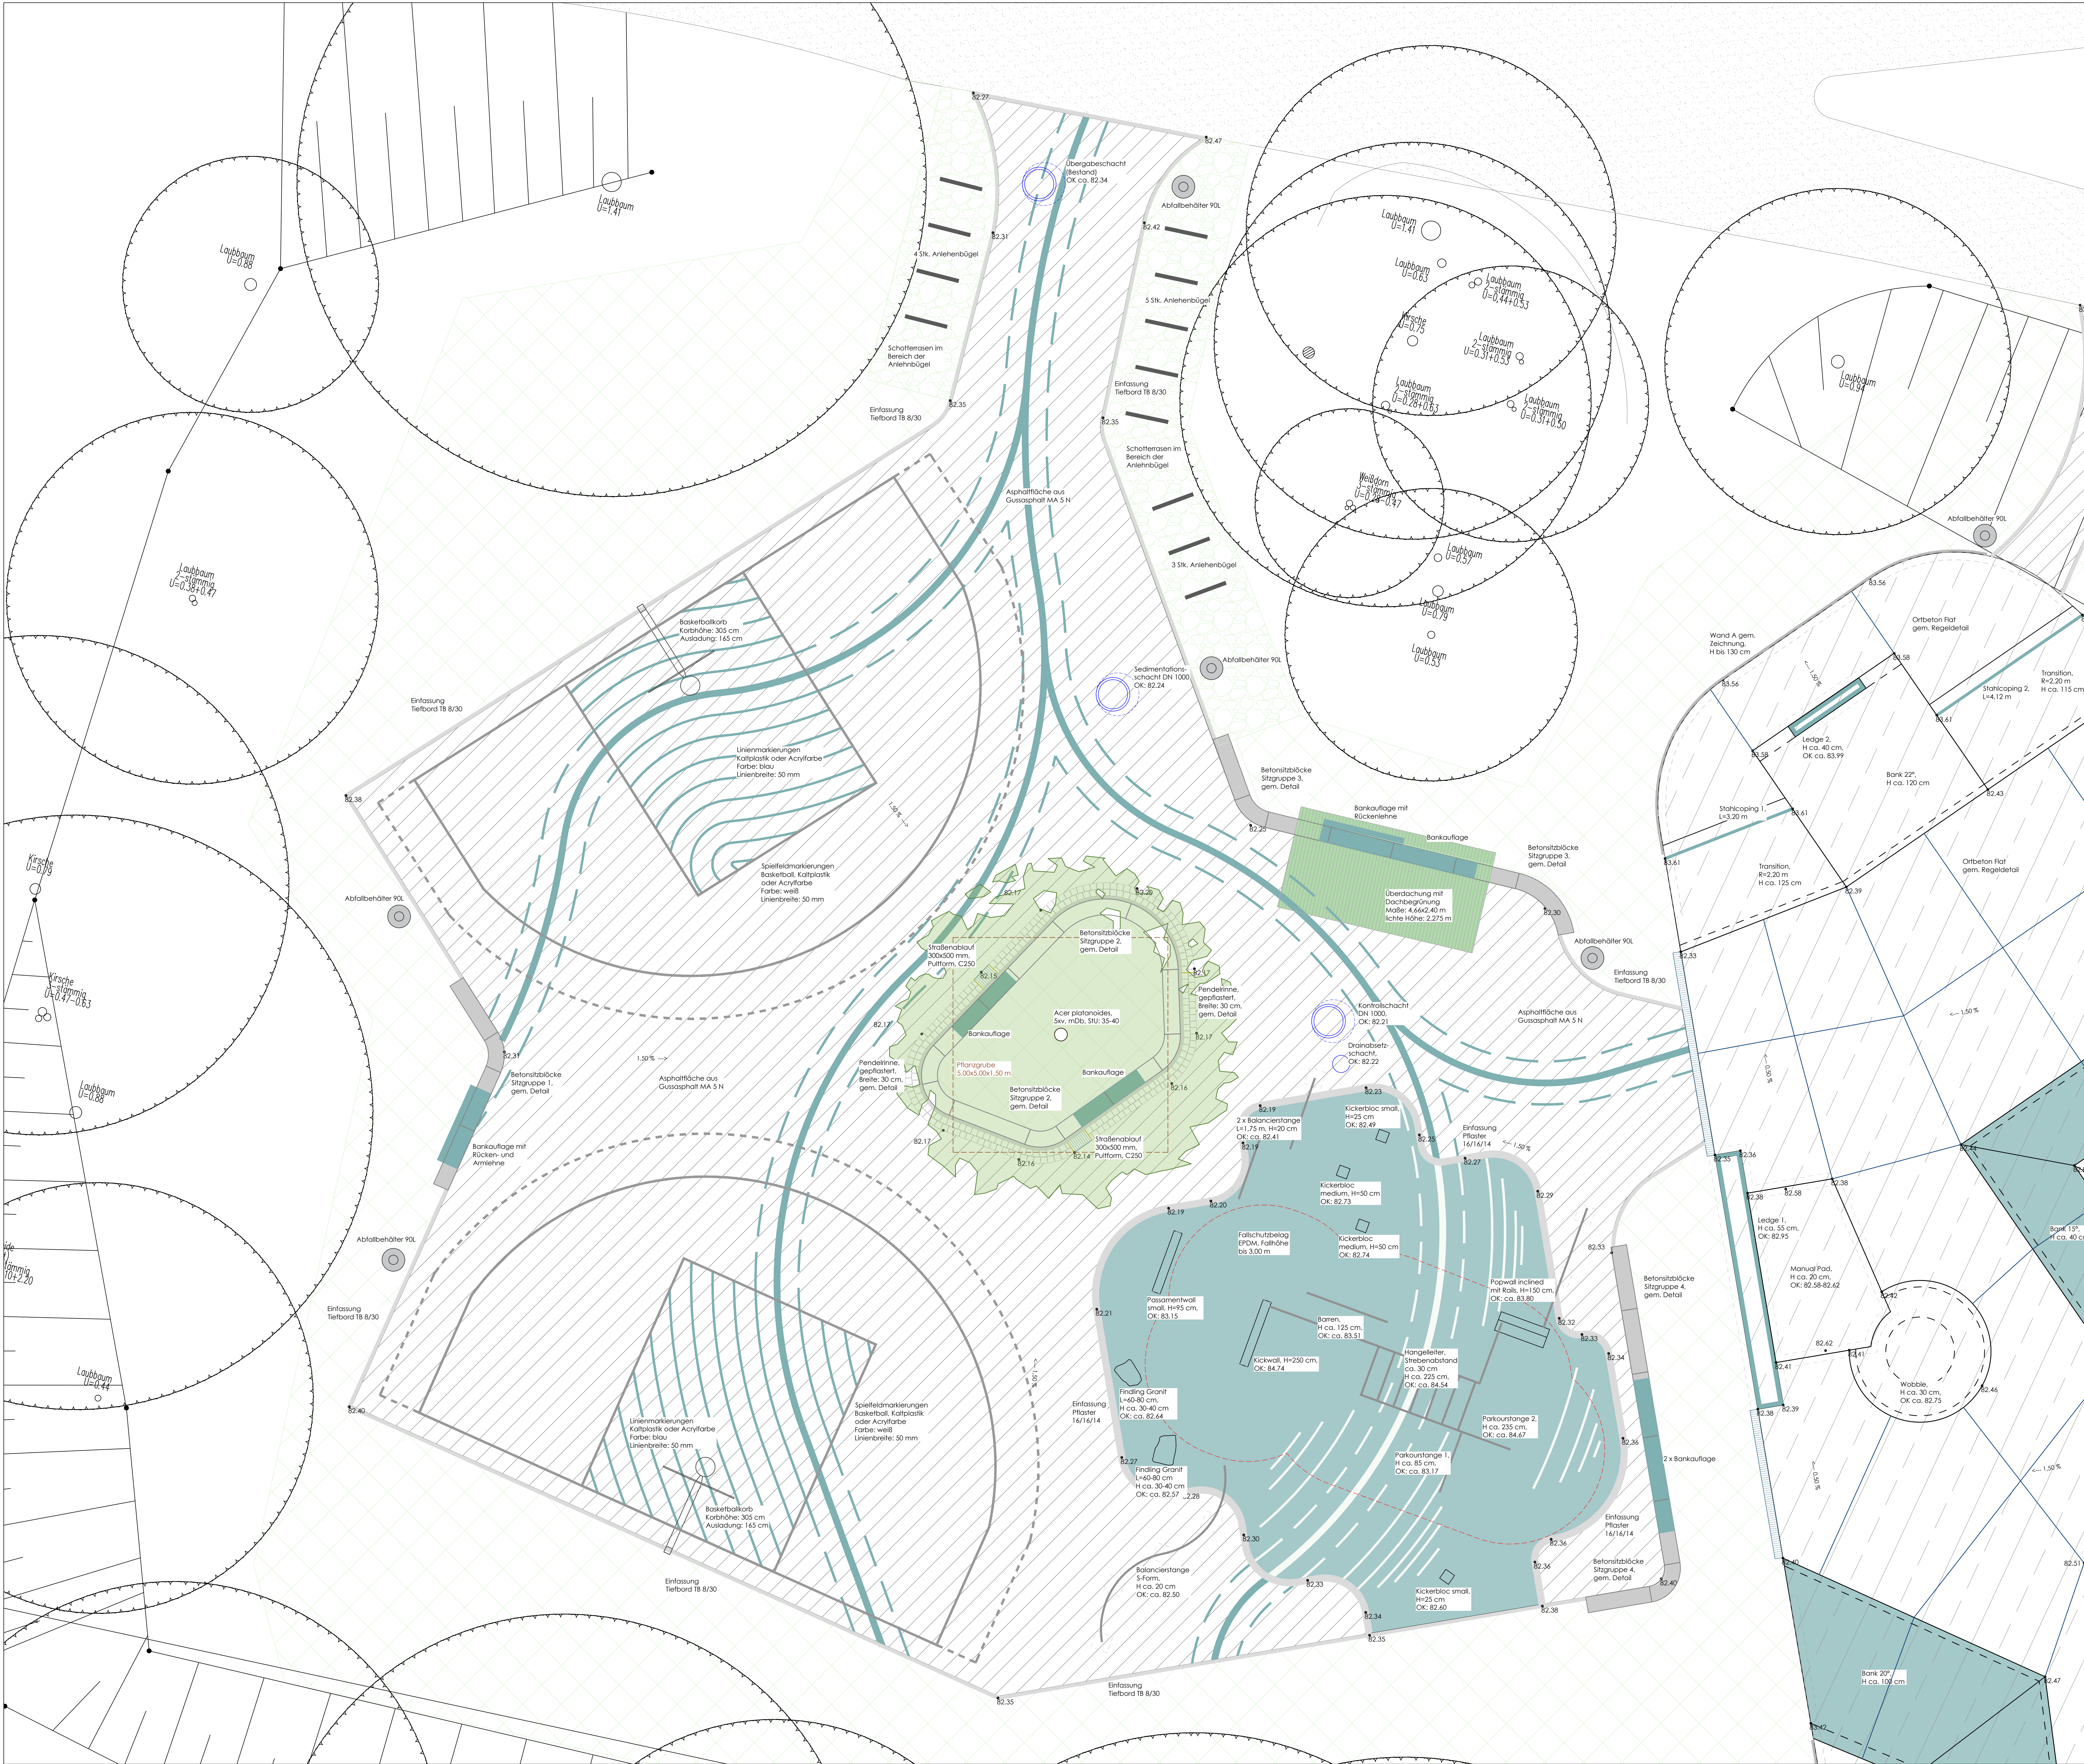

Legende:

- Gussasphaltbelag MA 5 N
- Fallschutbelag EPDM, RAL 6034, mit Einfassung Betonsteinfasser 16/16/14
- Ortbeton, Skatepark
- Farbbeton ca. RAL 6034, Skatepark
- Schotterrasen mit Regioaasgut
- Wiesenansaat 45/55, Regioaasgut
- Tiefbordstein TB 8/30
- Asphaltmarkierung, RAL 6034
- Asphaltmarkierung, weiß
- Schächte Entwässerung
- Drainageschacht mit Sandfang
- Fahrradanlehnbügel, Rundrohr Ø48 mm
- Abfallbehälter 90L
- Betonstzblöcke und Bänke, Höhe 50 cm

Alle Maße und Höhen sind vom Auftragnehmer gem. VOB DIN 1961 Paragraph 3.3 zu prüfen. Bei Unstimmigkeit ist Rücksprache zu halten

Miniaturlansicht:

Index	Datum	Änderung	Planzeichner
A	04.08.2026	Planerstellung	

Titel:
Aktionpark Naherholungsgebiet
Naherholungsgebiet Wumtäl
52531 Übach-Palenberg

Bauherr:
Stadt Übach-Palenberg
F8-65-Hoch- und Tiefbau
Rathausplatz 4
52531 Übach-Palenberg

Unterschrift Bauherr:

Verfasser:

Inhalt:
Ausführungsplanung
Lageplan Basketball und Parkour

Bearbeiter: Unterschrift Landschaftsarchitekt:

Datum: 07.08.2026	Maßstab: 1:50	Format: ISO full bleed A0 (841,00 x 1189,00 mm)	Plannummer: 0654_504_A
----------------------	------------------	---	----------------------------------