


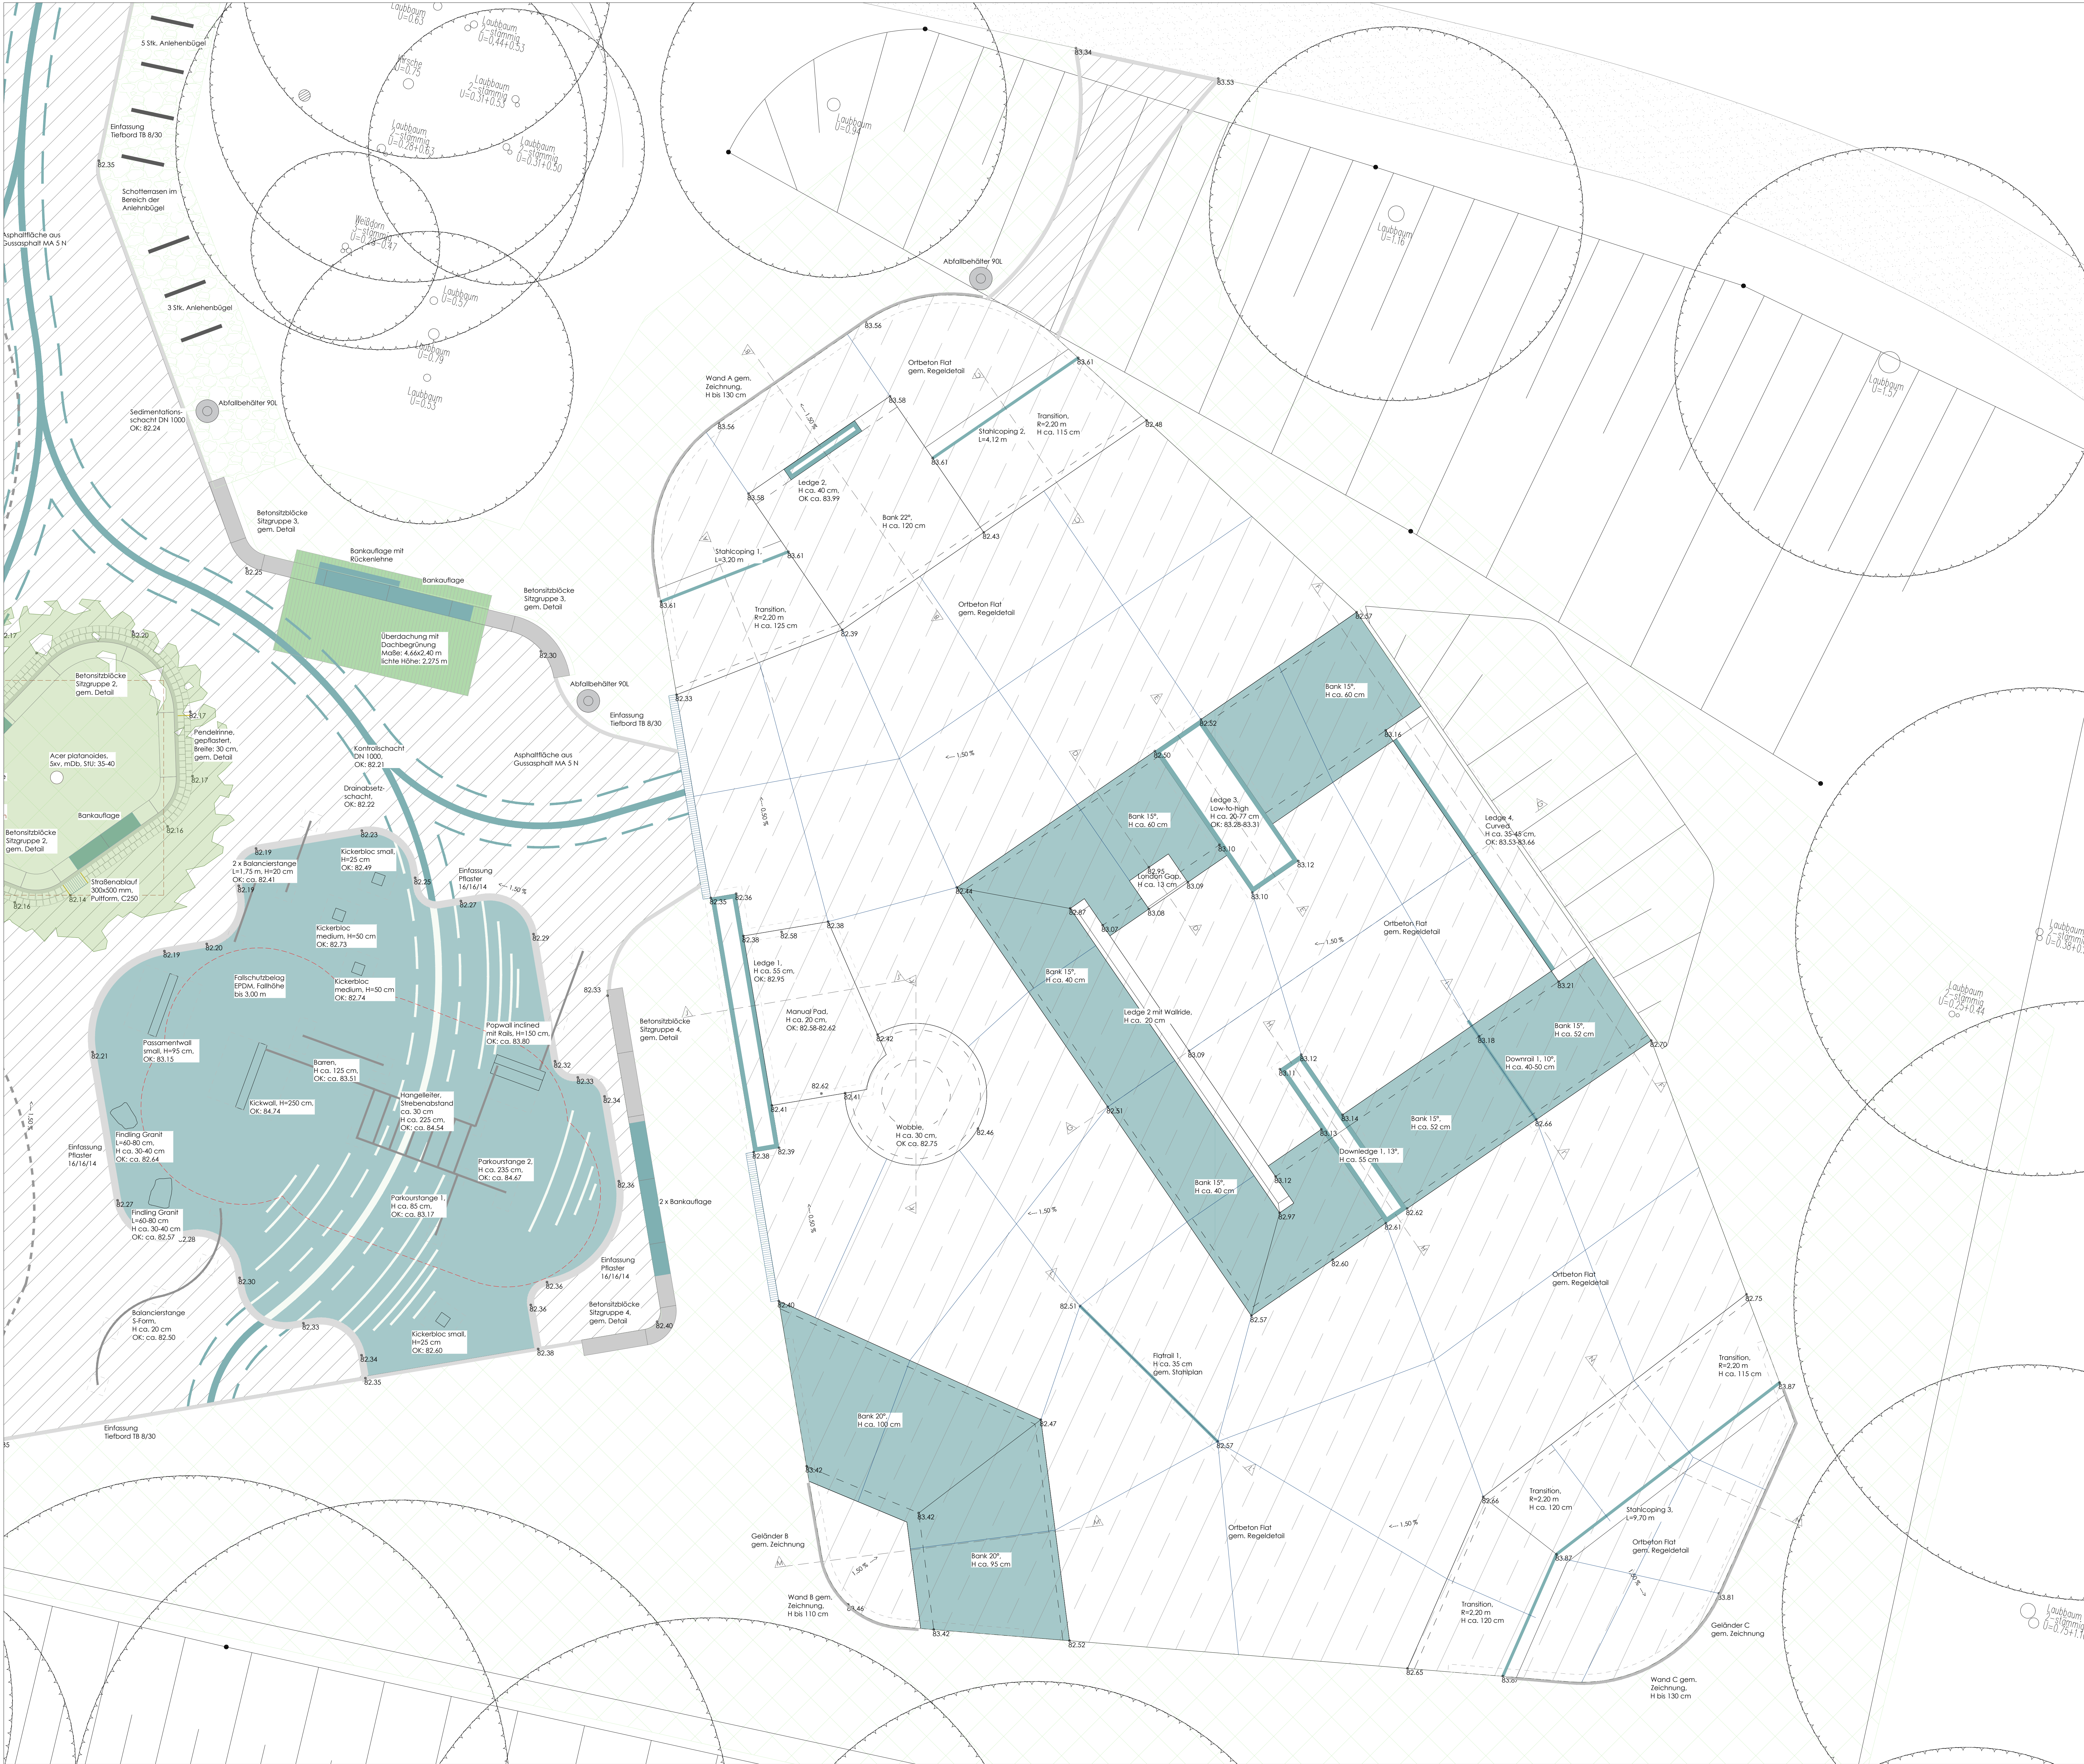

Legende:

Gussasphaltbelag MA 5 N

Fallschuttblag EPDM, RAL 6034, mit Einfassung Betonsteinpflaster 16/16/14

Ortbeton, Skatepark

Farbbeton ca. RAL 6034, Skatepark

Schotterrasen mit Regioaartgut

Wiesenansaat 45/55, Regioaartgut

Tiefbordstein TB 8/30

Asphaltmarkierung, RAL 6034

Asphaltmarkierung, weiß

Scheinfugen Skatepark

Schächte Entwässerung

Drainageschacht mit Sandfang

Fahrradanlenkbügel, Rundrohr Ø48 mm

Abfallbehälter, 90L

Betonstabblöcke und Bänke, Höhe 50 cm

Alle Maße und Höhen sind vom Auftragnehmer gem. VOB DIN 1961 Paragraph 3.3 zu prüfen. Bei Unstimmigkeit ist Rücksprache zu halten

Miniaturschnitt:

Index	Datum	Änderung	Planzeichner
A	14.01.2026	Planerstellung	

Titel:
Aktionpark Naherholungsgebiet
Naherholungsgebiet Wurmthal
52531 Übach-Palenberg

Bauherr:
Stad Übach-Palenberg
F8-65 - Hoch- und Tiefbau
Rathausplatz 4
52531 Übach-Palenberg

Verfasser:

Inhalt:
Ausführungsplanung
Lageplan Skatepark

Bearbeiter:

Unterschrift Landschaftsarchitekt:

Datum:
07.08.2026

Maßstab:
1:50

Format:
ISO full bleed A0
(841,00 x 1189,00 mm)

Plannummer:
0654_502_A