


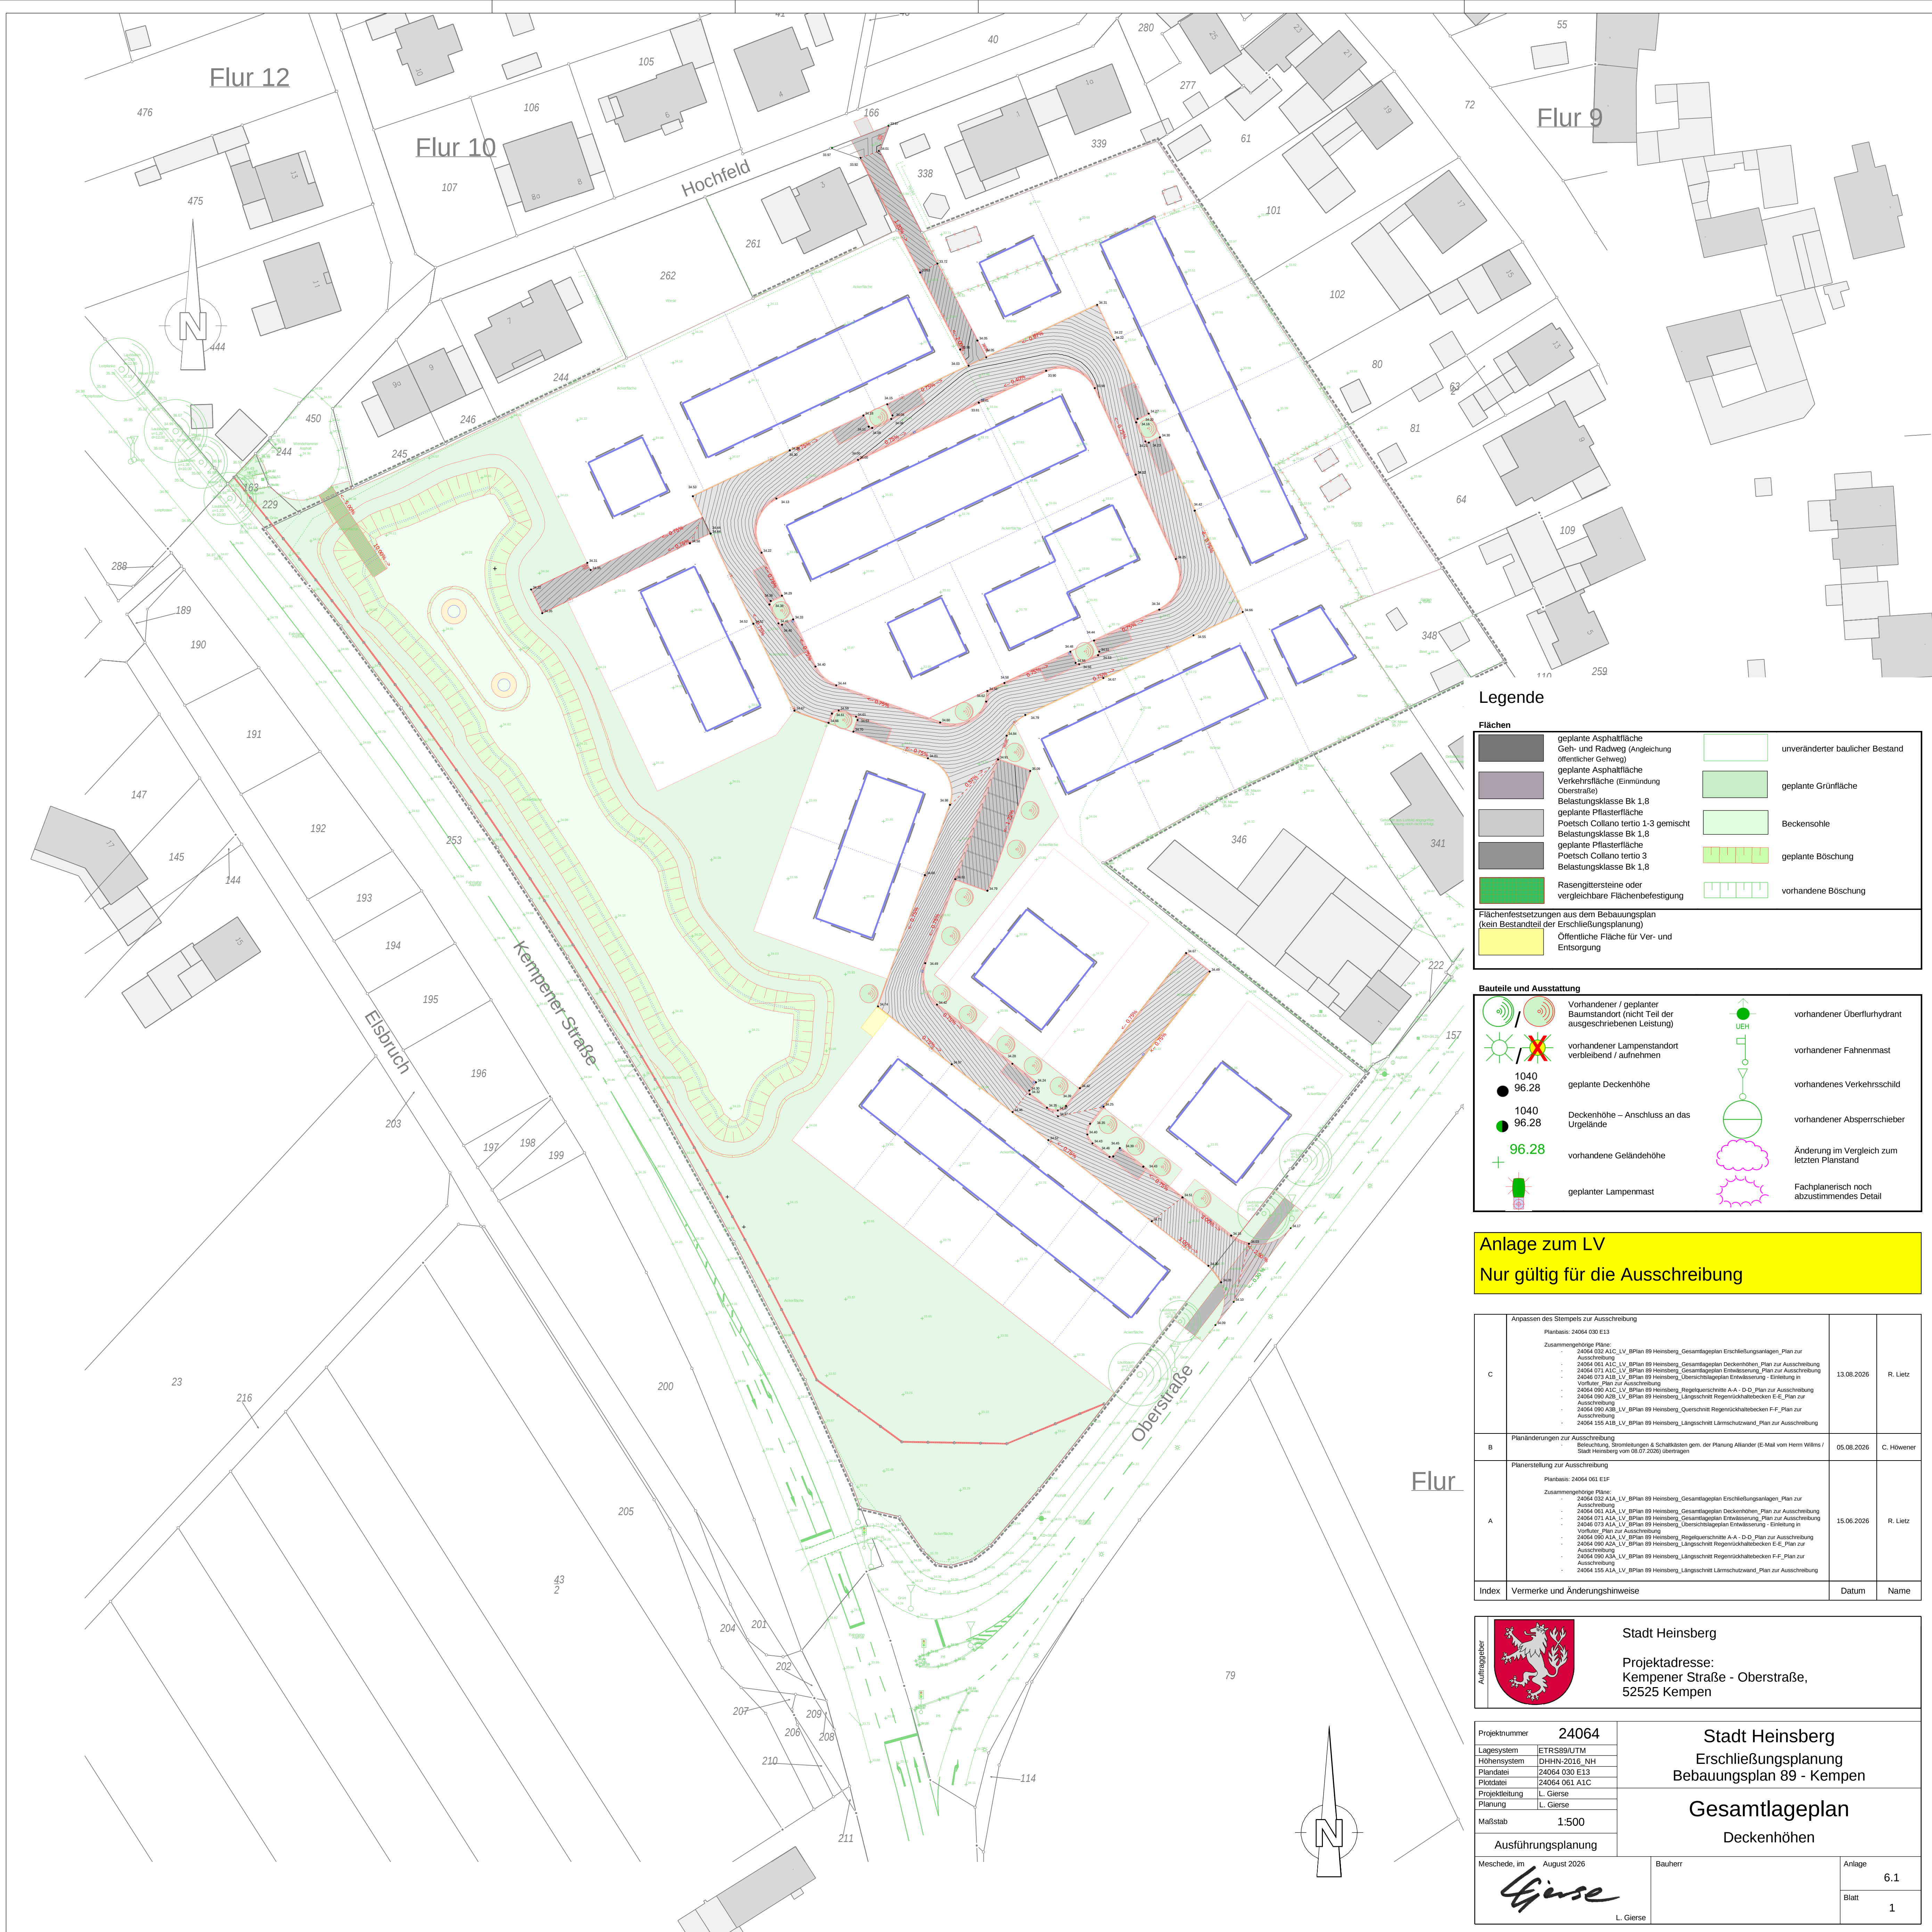


Legende

Flächen		
	geplante Asphaltfläche Geh- und Radweg (Angleichung öffentlicher Gehweg)	unveränderter baulicher Bestand
	geplante Asphaltfläche Verkehrsfläche (Einmündung Oberstraße)	geplante Grünfläche
	Belastungsklasse Bk 1,8 geplante Pflasterfläche Poetsch Collano tertio 1-3 gemischt	Beckensohle
	Belastungsklasse Bk 1,8 geplante Pflasterfläche Poetsch Collano tertio 3 Belastungsklasse Bk 1,8	geplante Böschung
	Rasengittersteine oder vergleichbare Flächenbefestigung	vorhandene Böschung
Flächenfestsetzungen aus dem Bebauungsplan (kein Bestandteil der Erschließungsplanung)		
	Öffentliche Fläche für Ver- und Entsorgung	

Bauteile und Ausstattung		
	Vorhandener / geplanter Baumstandort (nicht Teil der ausgeschriebenen Leistung)	vorhandener Überflurhydrant
	Vorhandener Lampenstandort verbleibend / aufnehmen	vorhandener Fahnenmast
	geplante Deckenhöhe	vorhandenes Verkehrsschild
	Deckenhöhe – Anschluss an das Urgelände	vorhandener Absperrschieber
	geplante Deckenhöhe	Änderung im Vergleich zum letzten Planstand
	vorhandene Geländehöhe	Fachplanerisch noch abzustimmendes Detail
	geplanter Lampenmast	


Anlage zum LV
Nur gültig für die Ausschreibung

C	Anpassen des Stempels zur Ausschreibung Planbasis: 24064 030 E13 Zusammengehörige Pläne: 24064 032 A1C_LV_BPlan 89 Heinsberg_Gesamtlageplan Erschließungsanlagen_Plan zur Ausschreibung 24064 051 A1A_LV_BPlan 89 Heinsberg_Gesamtlageplan Deckenhöhen_Plan zur Ausschreibung 24064 071 A1A_LV_BPlan 89 Heinsberg_Gesamtlageplan Entwässerung_Plan zur Ausschreibung 24064 073 A1A_LV_BPlan 89 Heinsberg_Übersichtsplan Entwässerung - Einleitung in Vorflut_Plan zur Ausschreibung 24064 090 A1A_LV_BPlan 89 Heinsberg_Regelverschnitte A-A - D-D_Plan zur Ausschreibung 24064 090 A1A_LV_BPlan 89 Heinsberg_Längsschnitt Regenrückhaltebecken E-E_Plan zur Ausschreibung 24064 090 A1A_LV_BPlan 89 Heinsberg_Längsschnitt Regenrückhaltebecken F-F_Plan zur Ausschreibung 24064 155 A1B_LV_BPlan 89 Heinsberg_Längsschnitt Lärmschutzwand_Plan zur Ausschreibung	13.08.2026	R. Lietz
	Planänderungen zur Ausschreibung Bebauung, Stromleitungen & Schallkisten gem. der Planung Allander (E-Mail vom Herrn Wilms / Stadt Heinsberg vom 08.07.2026) übertragen	05.08.2026	C. Höwener
A	Planerstellung zur Ausschreibung Planbasis: 24064 061 E1F Zusammengehörige Pläne: 24064 032 A1A_LV_BPlan 89 Heinsberg_Gesamtlageplan Erschließungsanlagen_Plan zur Ausschreibung 24064 051 A1A_LV_BPlan 89 Heinsberg_Gesamtlageplan Deckenhöhen_Plan zur Ausschreibung 24064 071 A1A_LV_BPlan 89 Heinsberg_Gesamtlageplan Entwässerung_Plan zur Ausschreibung 24064 073 A1A_LV_BPlan 89 Heinsberg_Übersichtsplan Entwässerung - Einleitung in Vorflut_Plan zur Ausschreibung 24064 090 A1A_LV_BPlan 89 Heinsberg_Regelverschnitte A-A - D-D_Plan zur Ausschreibung 24064 090 A1A_LV_BPlan 89 Heinsberg_Längsschnitt Regenrückhaltebecken E-E_Plan zur Ausschreibung 24064 090 A1A_LV_BPlan 89 Heinsberg_Längsschnitt Regenrückhaltebecken F-F_Plan zur Ausschreibung 24064 155 A1B_LV_BPlan 89 Heinsberg_Längsschnitt Lärmschutzwand_Plan zur Ausschreibung	15.08.2026	R. Lietz
Index	Vermerke und Änderungshinweise	Datum	Name

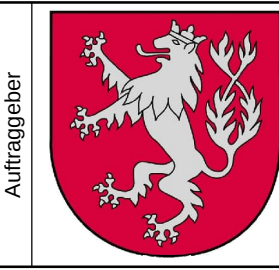

Stadt Heinsberg

Projektadresse:
Kempener Straße - Oberstraße,
52525 Kempen

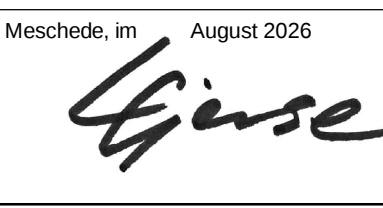Projektnummer 24064		Stadt Heinsberg Erschließungsplanung Bebauungsplan 89 - Kempen	
Lagesystem ETRS89/UTM			
Höhensystem DHN 2016 NH		Gesamtlageplan Deckenhöhen	
Plandatei 24064 030 E13			
Plattdatei 24064 061 A1C		Ausführungsplanung	
Projektleitung L. Gierse			
Planung L. Gierse		Meschede, im August 2026	
Maßstab 1:500			
Bauherr		Anlage 6.1	
		Blatt 1	
L. Gierse			