




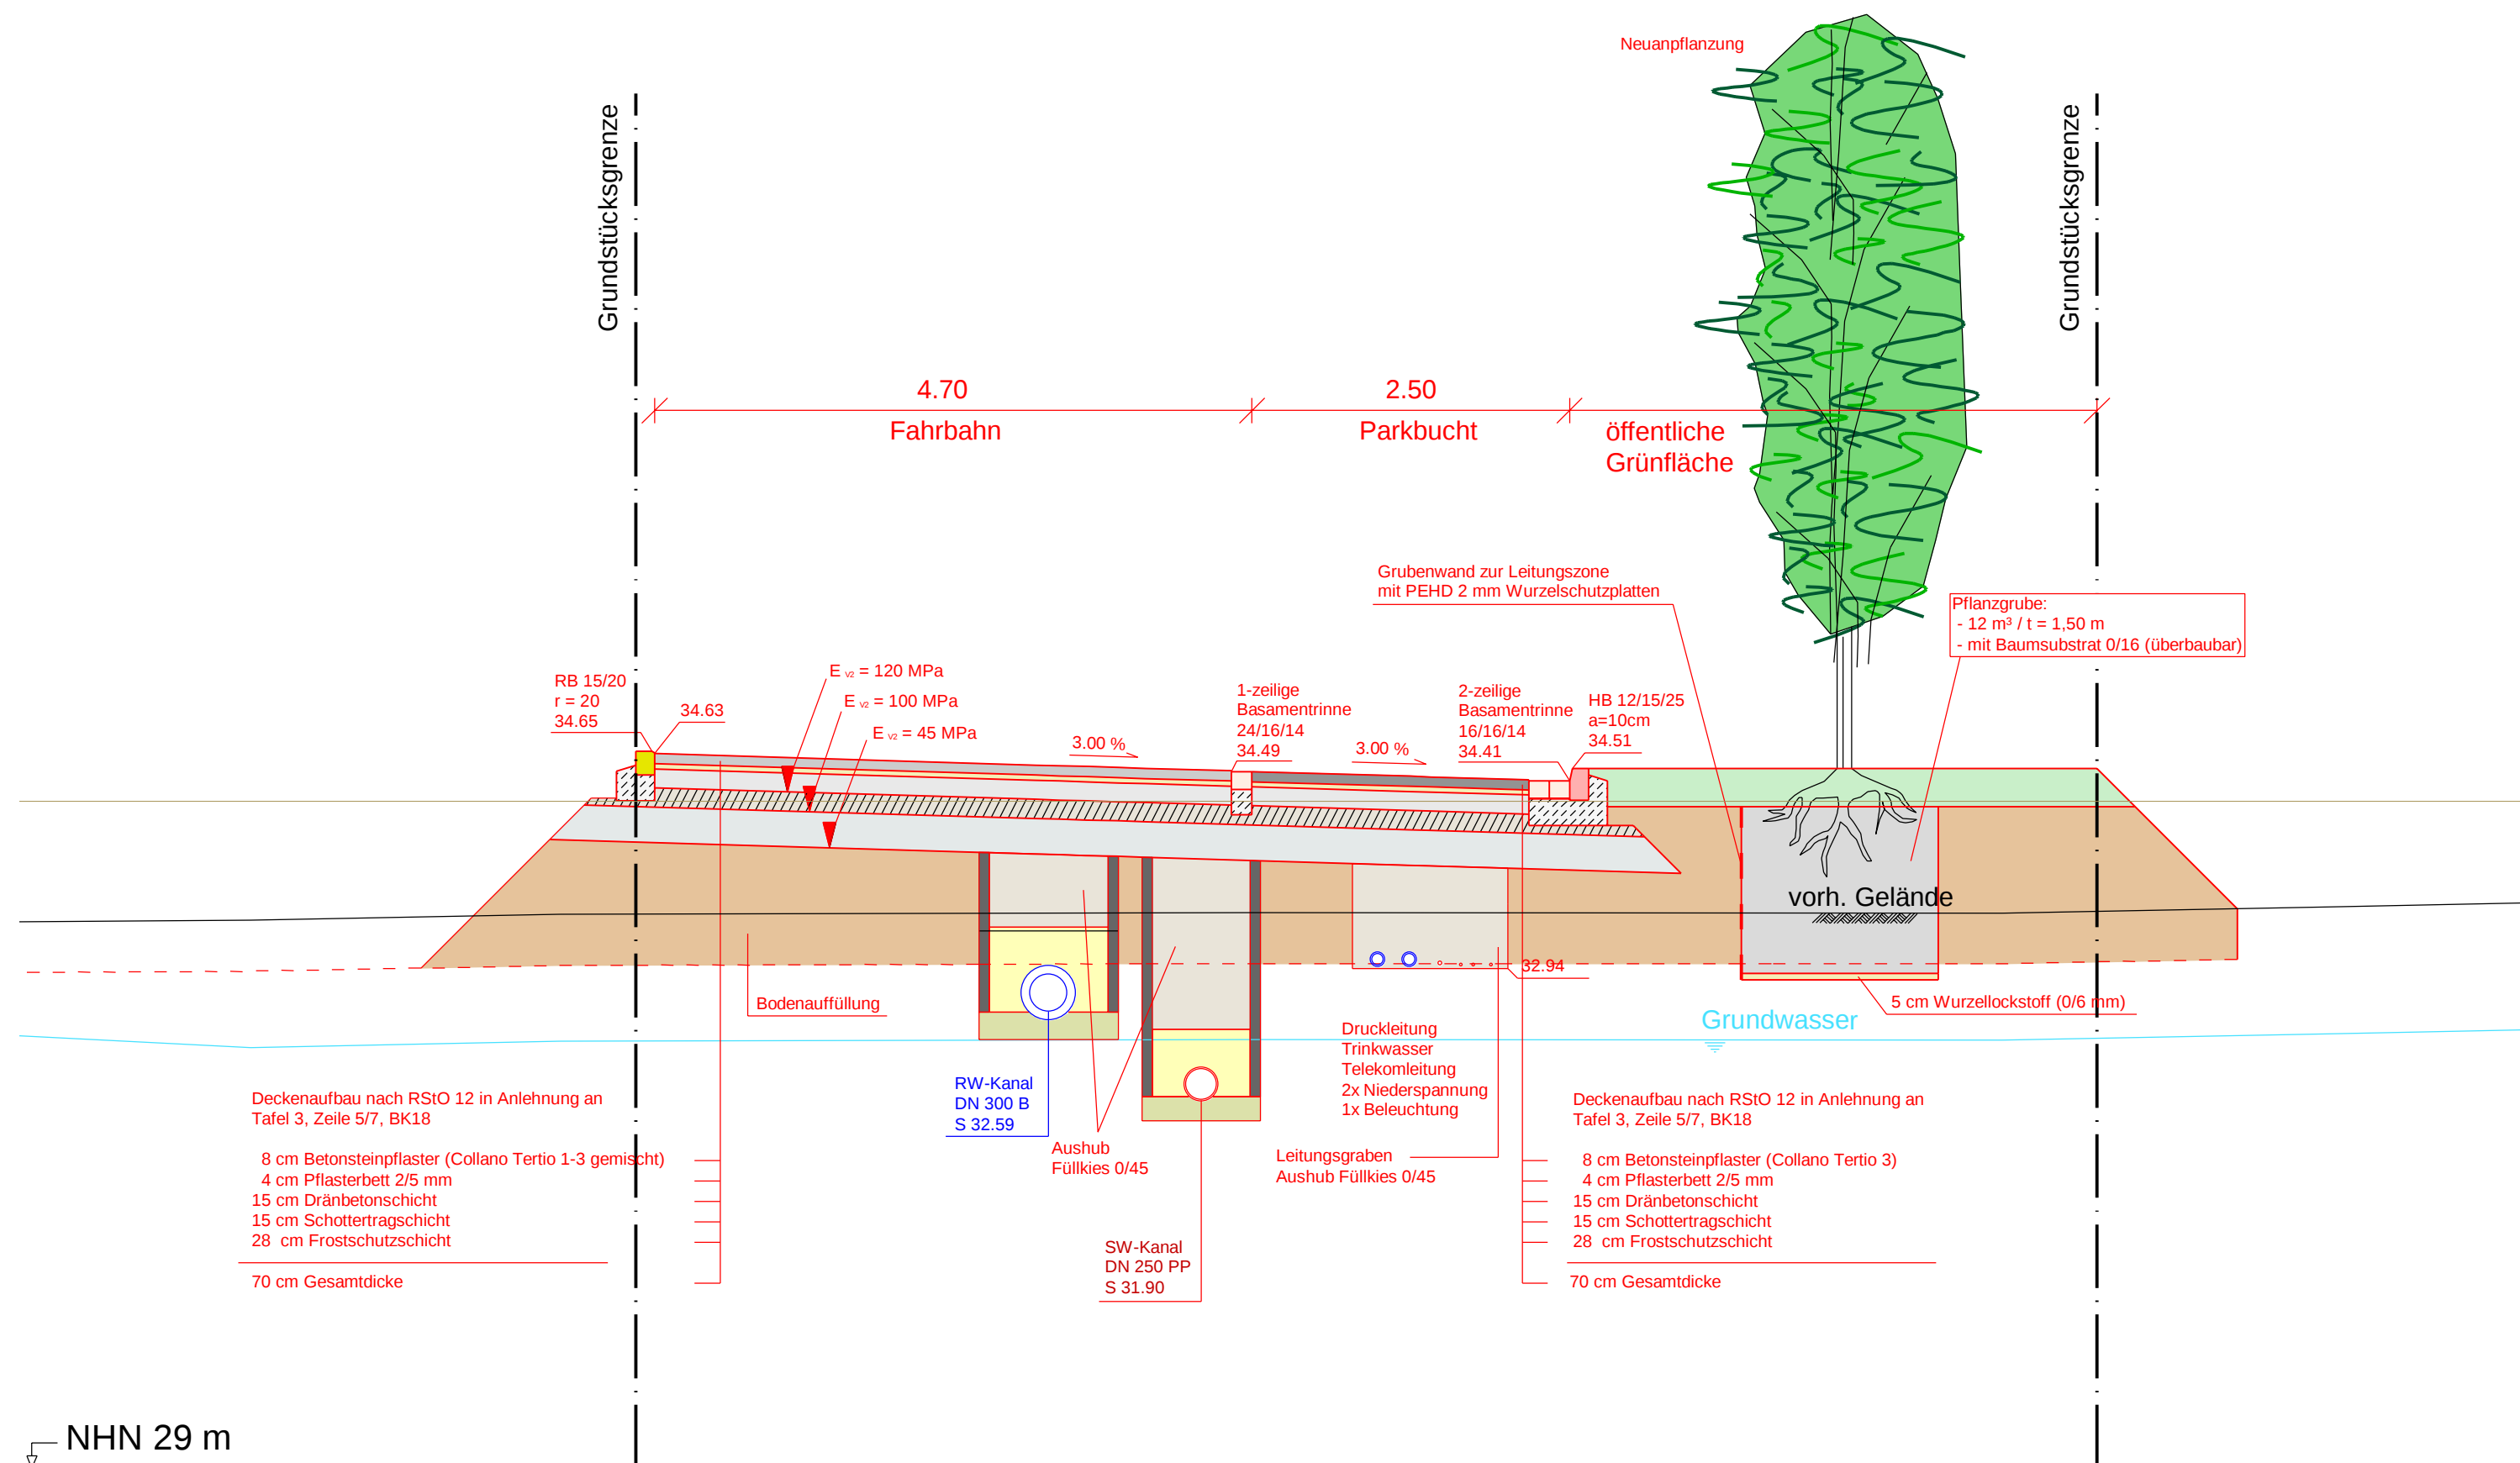


Schnitt A-A

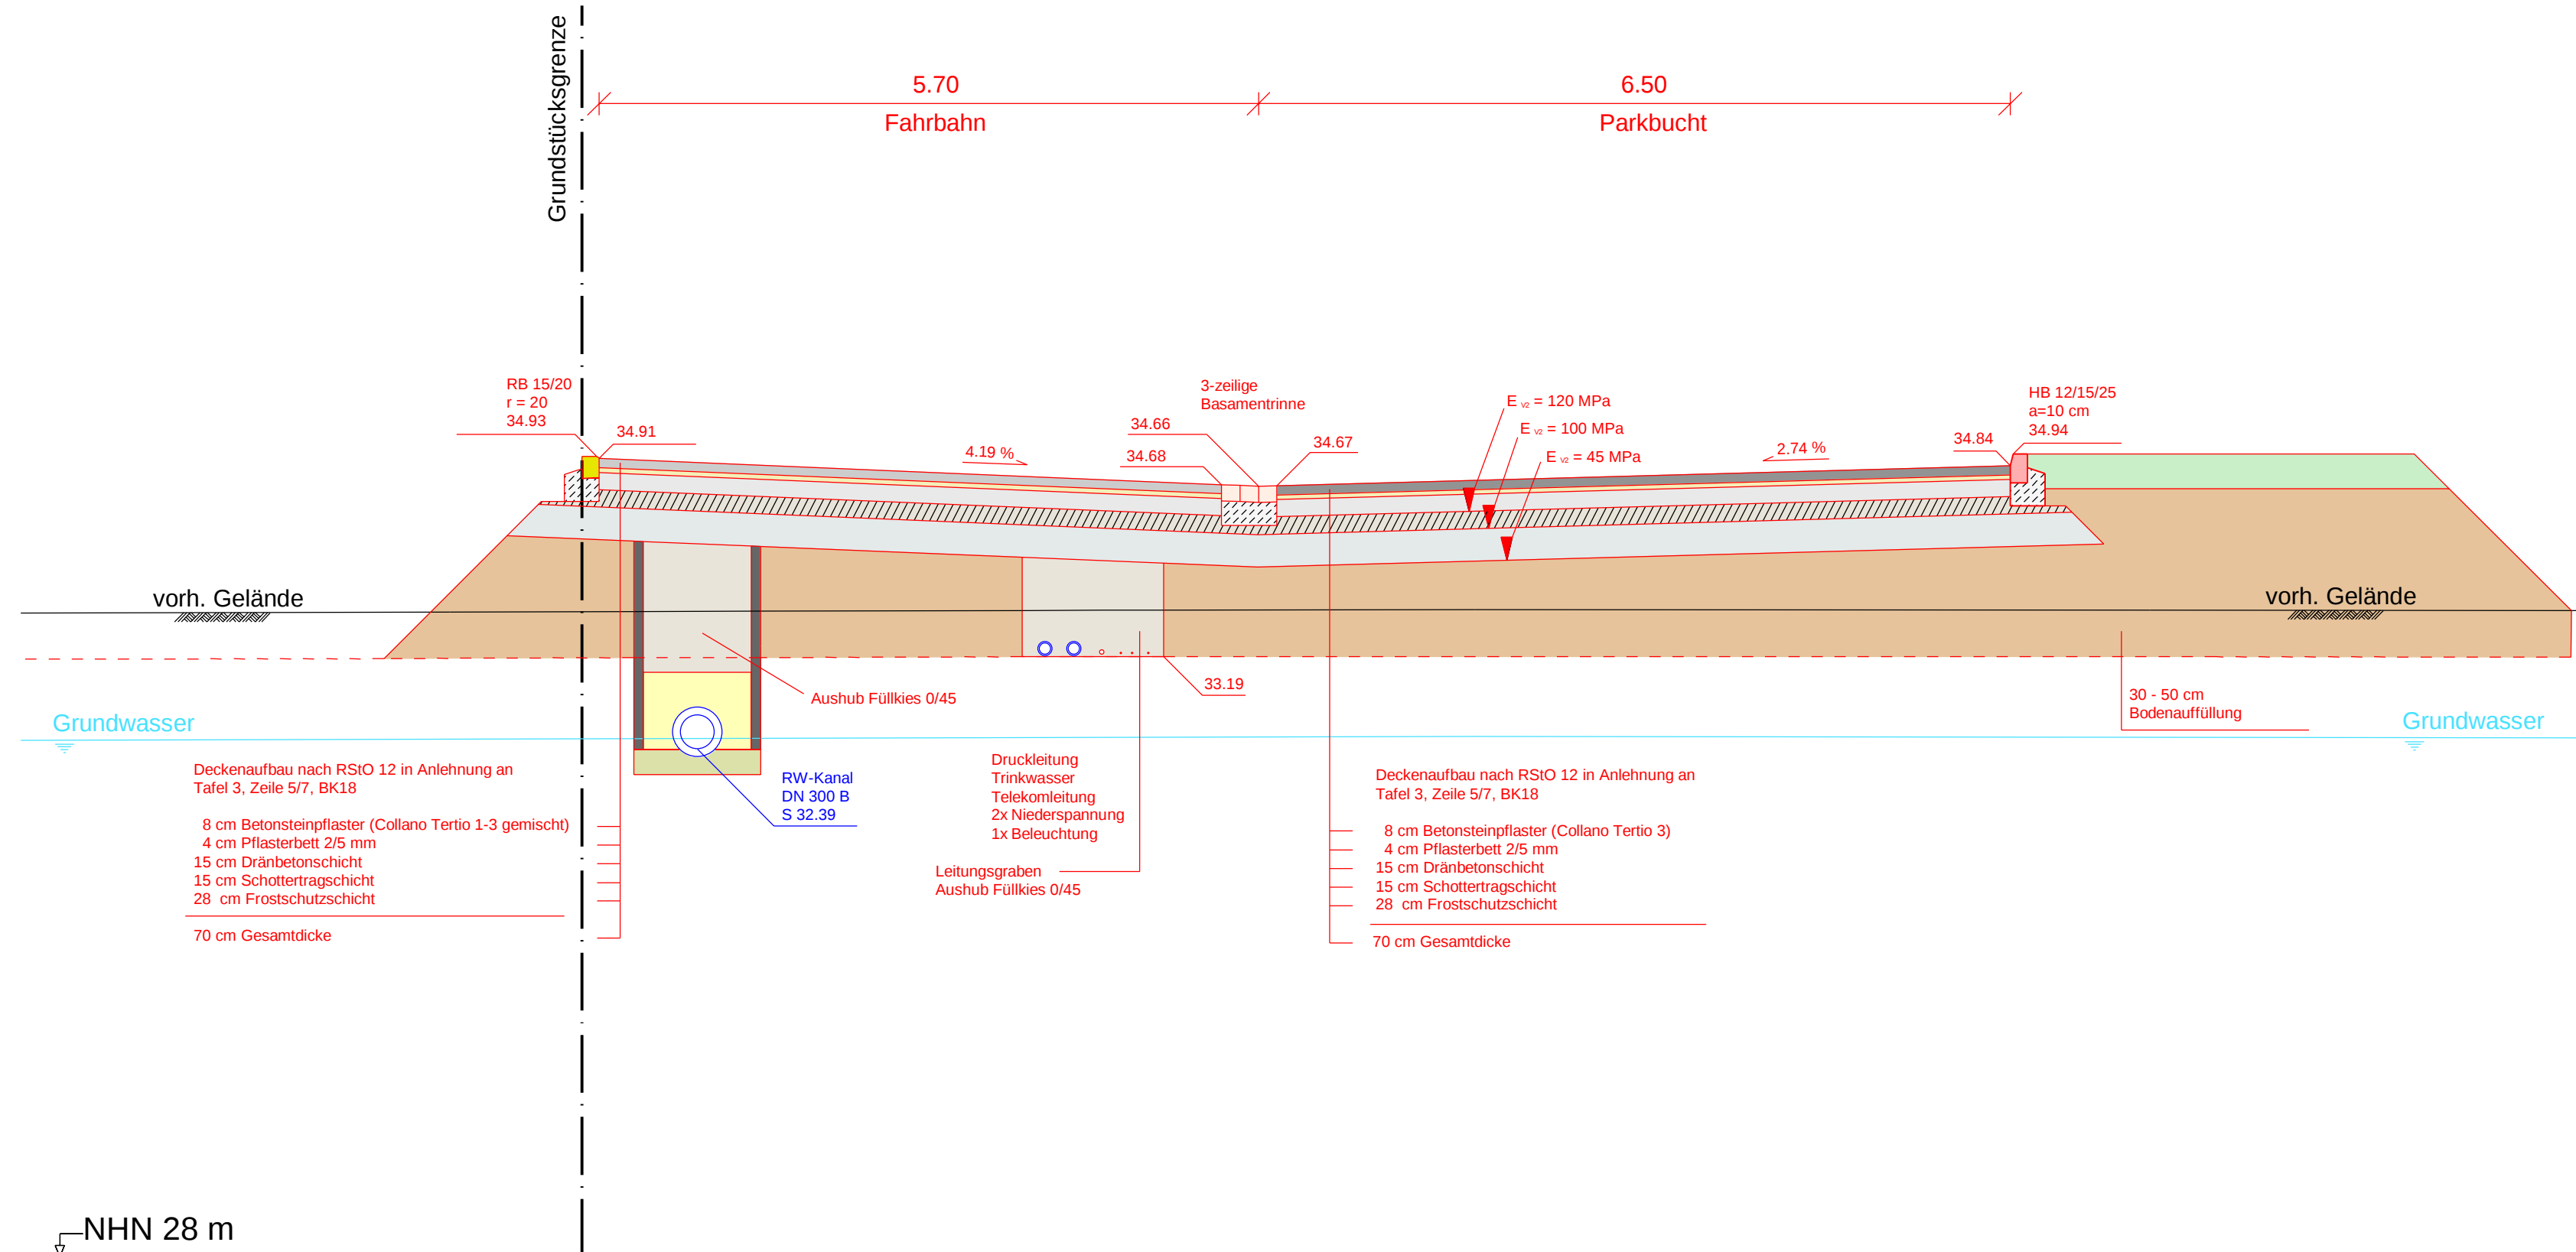

Schnitt B-B

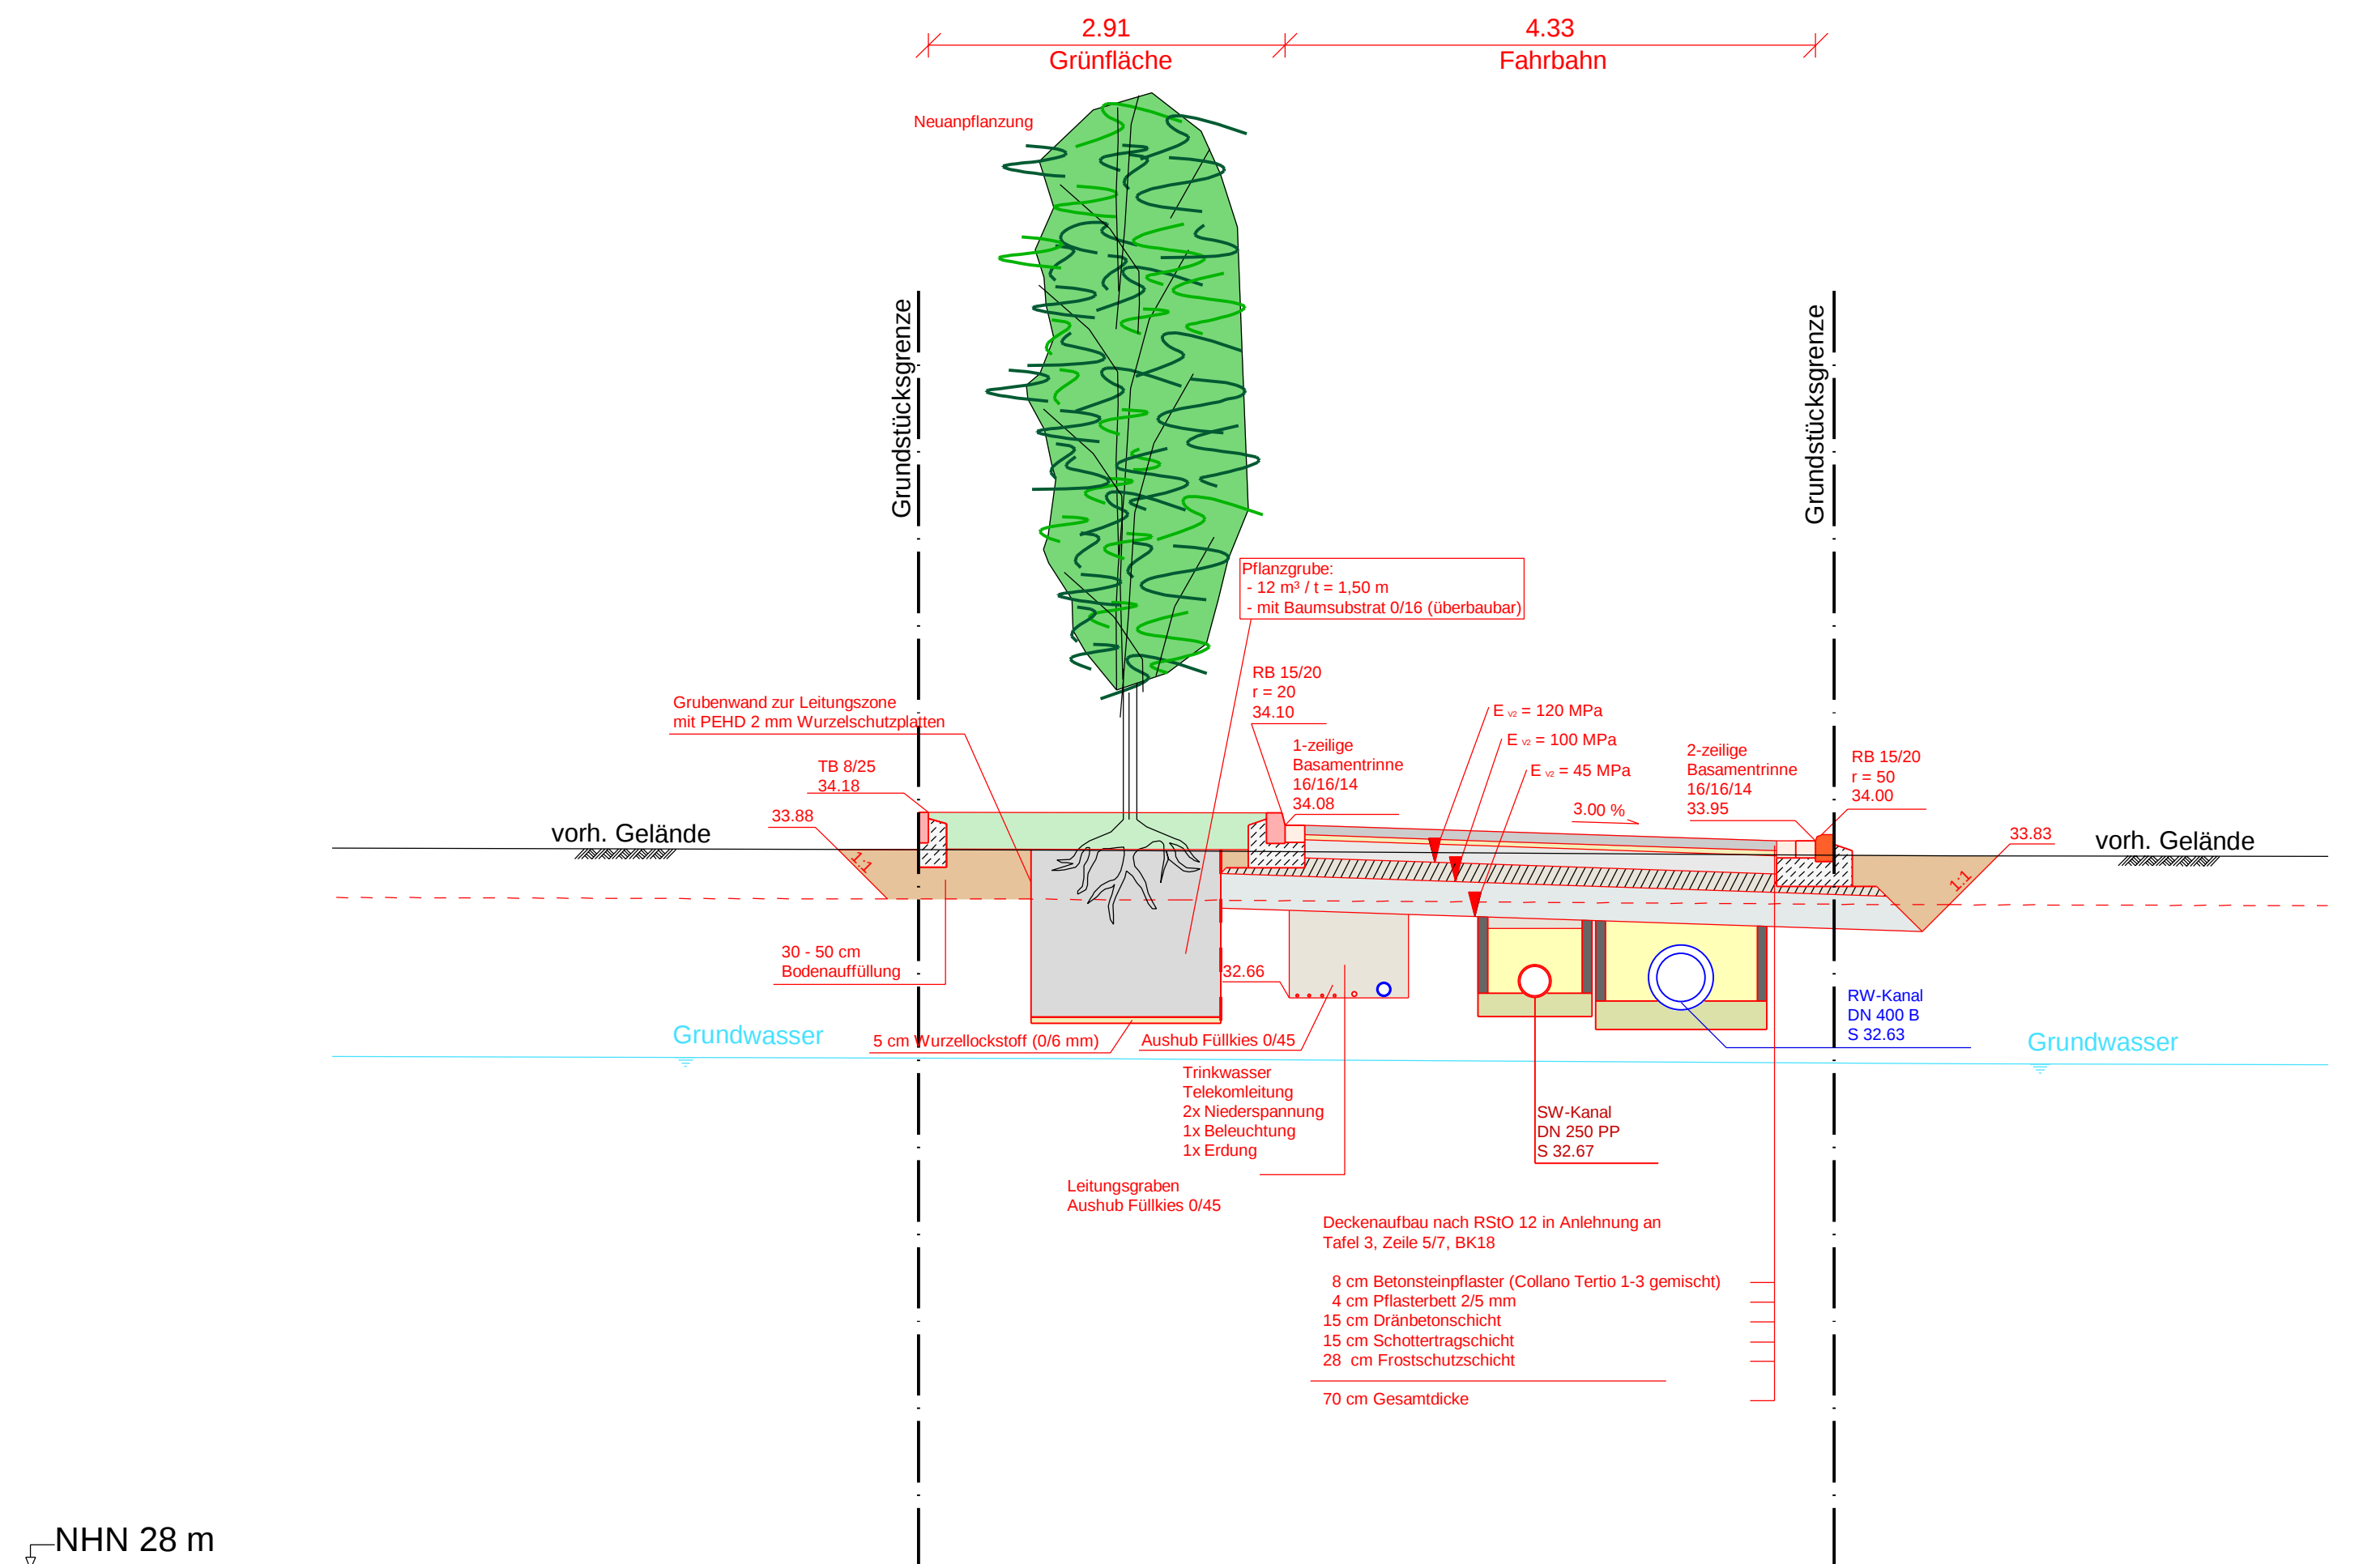

Schnitt C-C

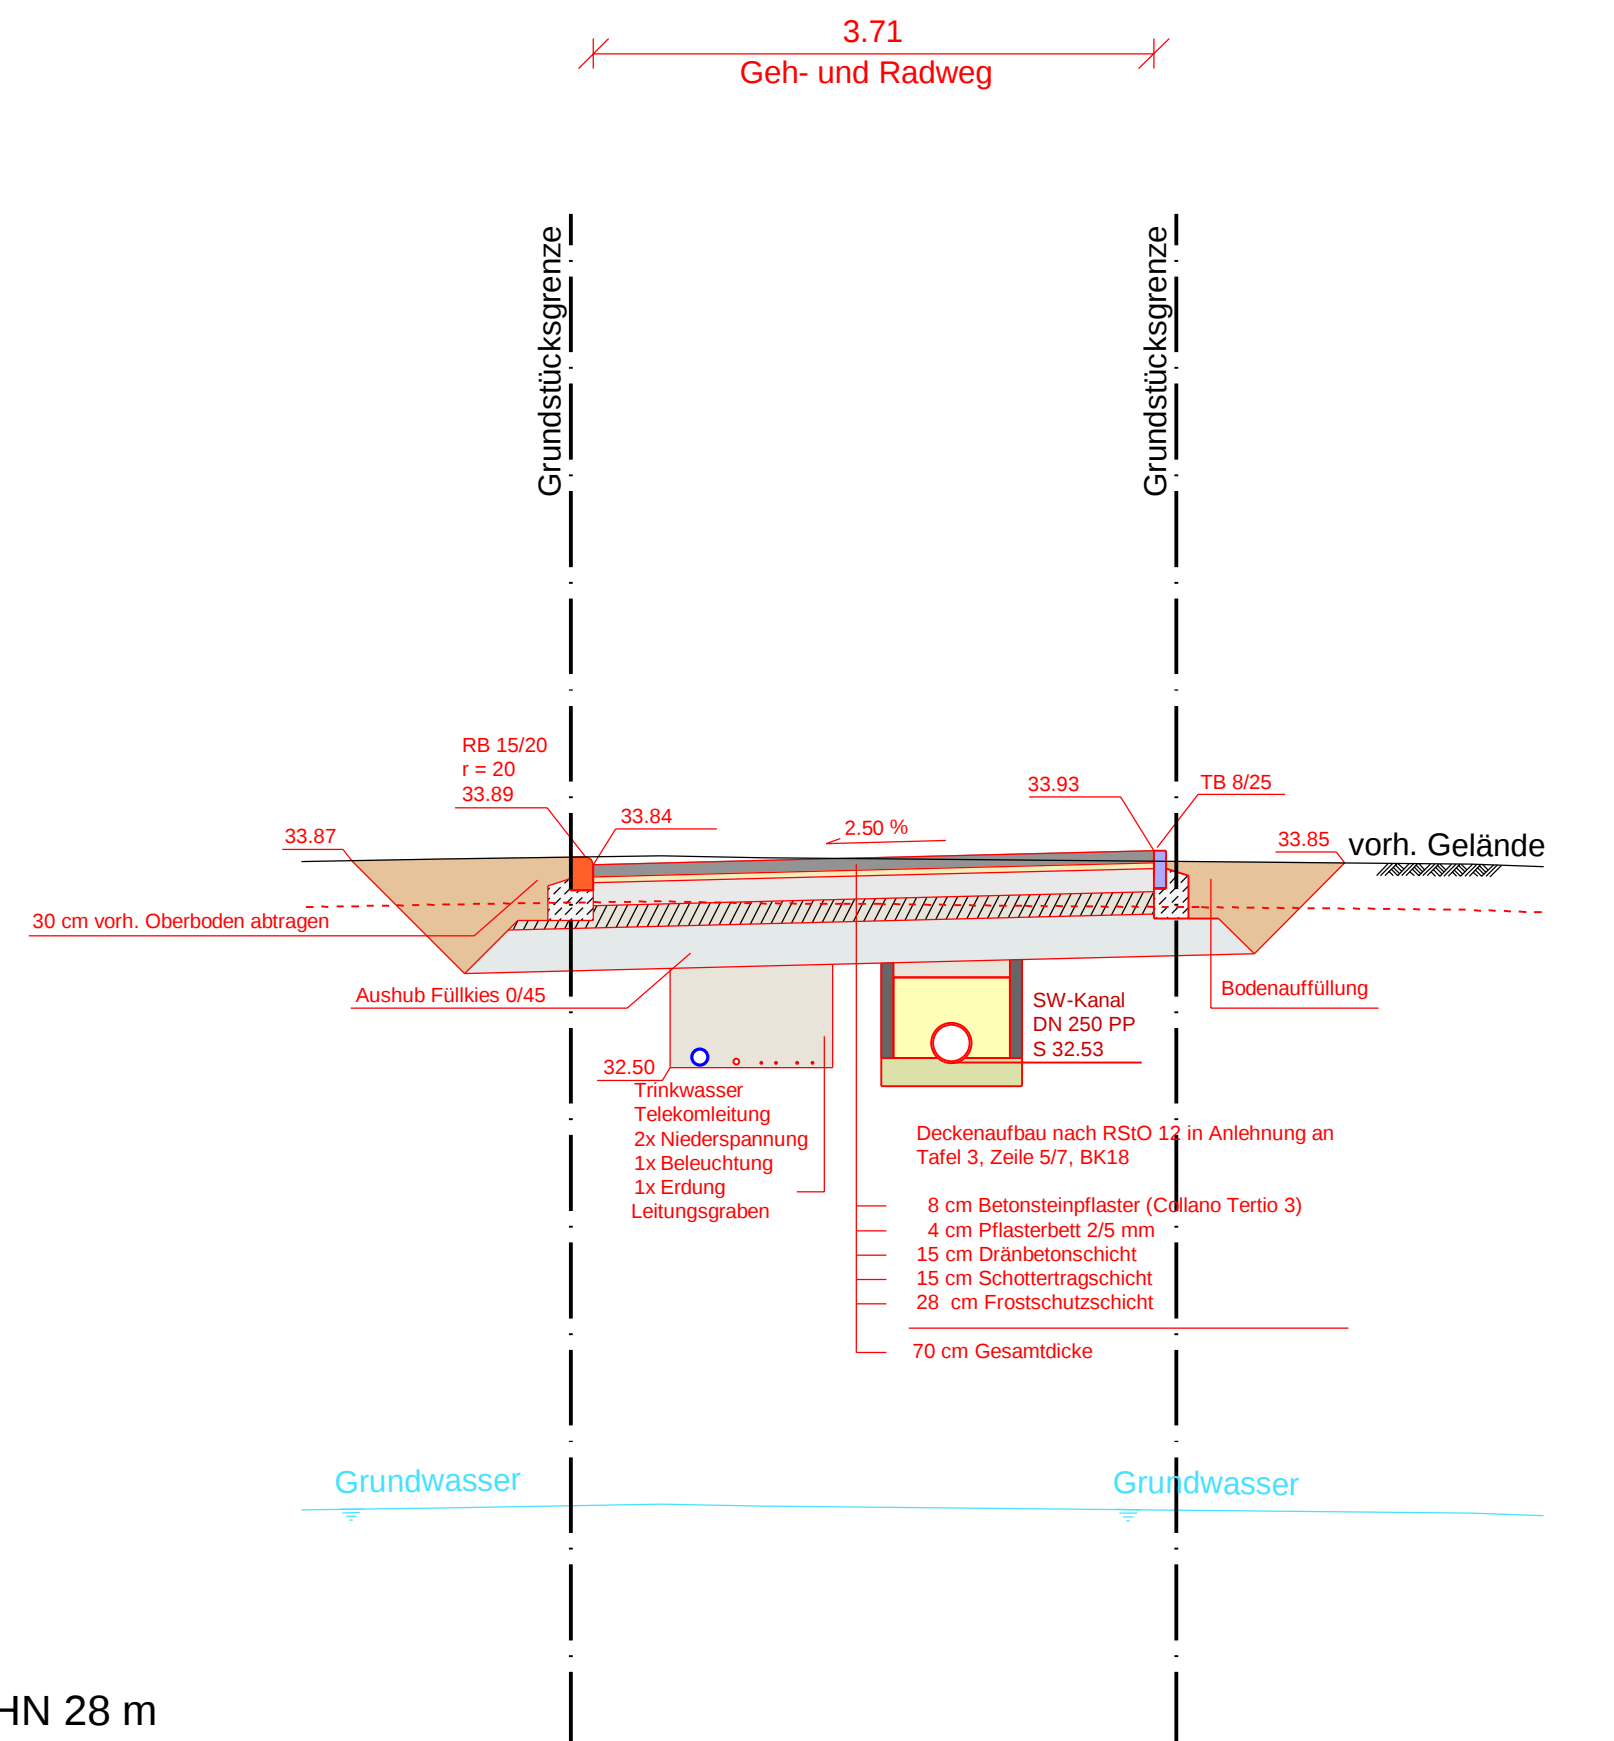

Schnitt D-D

Anlage zum LV
Nur gültig für die Ausschreibung

C	Anpassen des Stempels zur Ausschreibung Planbasis: 24064 030 E13 Zusammengelegte Pläne: - 24064 030 A1C_LV_BPlan 89 Heinsberg_Gesamtanlagen Erschließungsanlagen_Plan zur Ausschreibung - 24064 030 A1C_LV_BPlan 89 Heinsberg_Gesamtanlagen Deckenröhren_Plan zur Ausschreibung - 24064 030 A1C_LV_BPlan 89 Heinsberg_Gesamtanlagen Entwässerung_Plan zur Ausschreibung - 24064 030 A1C_LV_BPlan 89 Heinsberg_Überschlagsplan Entwässerung_Erhebung in Vorstufe_Plan zur Ausschreibung - 24064 030 A1C_LV_BPlan 89 Heinsberg_Regelquerschnitte A-A - D-D_Plan zur Ausschreibung - 24064 030 A1C_LV_BPlan 89 Heinsberg_Längsschnitt Regenrückhaltebecken E-E_Plan zur Ausschreibung - 24064 030 A1C_LV_BPlan 89 Heinsberg_Querschnitt Regenrückhaltebecken F-F_Plan zur Ausschreibung - 24064 155 A1B_LV_BPlan 89 Heinsberg_Längsschnitt Lärmschutzwand_Plan zur Ausschreibung	13.08.2026	R. Lietz
B	Planänderungen zur Ausschreibung Besetzung, Strömungen & Schaltkästen gem. der Planung Allender (E-Mail vom Herrn Wilms / Stadt Heinsberg vom 08.07.2026) übertragen	17.07.2026	C. Höwener
A	Planerstellung zur Ausschreibung Planbasis: 24064 033 E3A Zusammengelegte Pläne: - 24064 033 A1A_LV_BPlan 89 Heinsberg_Gesamtanlagen Erschließungsanlagen_Plan zur Ausschreibung - 24064 033 A1A_LV_BPlan 89 Heinsberg_Gesamtanlagen Deckenröhren_Plan zur Ausschreibung - 24064 033 A1A_LV_BPlan 89 Heinsberg_Gesamtanlagen Entwässerung_Plan zur Ausschreibung - 24064 033 A1A_LV_BPlan 89 Heinsberg_Überschlagsplan Entwässerung_Erhebung in Vorstufe_Plan zur Ausschreibung - 24064 033 A1A_LV_BPlan 89 Heinsberg_Regelquerschnitte A-A - D-D_Plan zur Ausschreibung - 24064 033 A1A_LV_BPlan 89 Heinsberg_Längsschnitt Regenrückhaltebecken E-E_Plan zur Ausschreibung - 24064 033 A1A_LV_BPlan 89 Heinsberg_Längsschnitt Regenrückhaltebecken F-F_Plan zur Ausschreibung - 24064 155 A1B_LV_BPlan 89 Heinsberg_Längsschnitt Lärmschutzwand_Plan zur Ausschreibung	26.05.2026	R. Lietz, S. Knochle
Index	Vermerke und Änderungshinweise	Datum	Name



Stadt Heinsberg
Projektdressure:
Kempener Straße - Oberstraße,
52525 Kempen

Projektnummer: 24064
Lageplan: ETRS89/UTM
Höhensystem: DHHN 2016, NH
Plandaten: 24064 030 A1
Plattdaten: 24064 030 A1C
Projektleitung: L. Gierse
Planung: L. Gierse
Maßstab: 1:50

Ausführungsplanung

Stadt Heinsberg
Erschließungsplanung
Bebauungsplan 89 - Kempen

Regelquerschnitte
A-A bis D-D

Meschede, im August 2026

Bauherr

Anlage: 9.0
Blatt: 1