



Lageplan Teilbereich 2 Weiterführung Süd
M 1:100

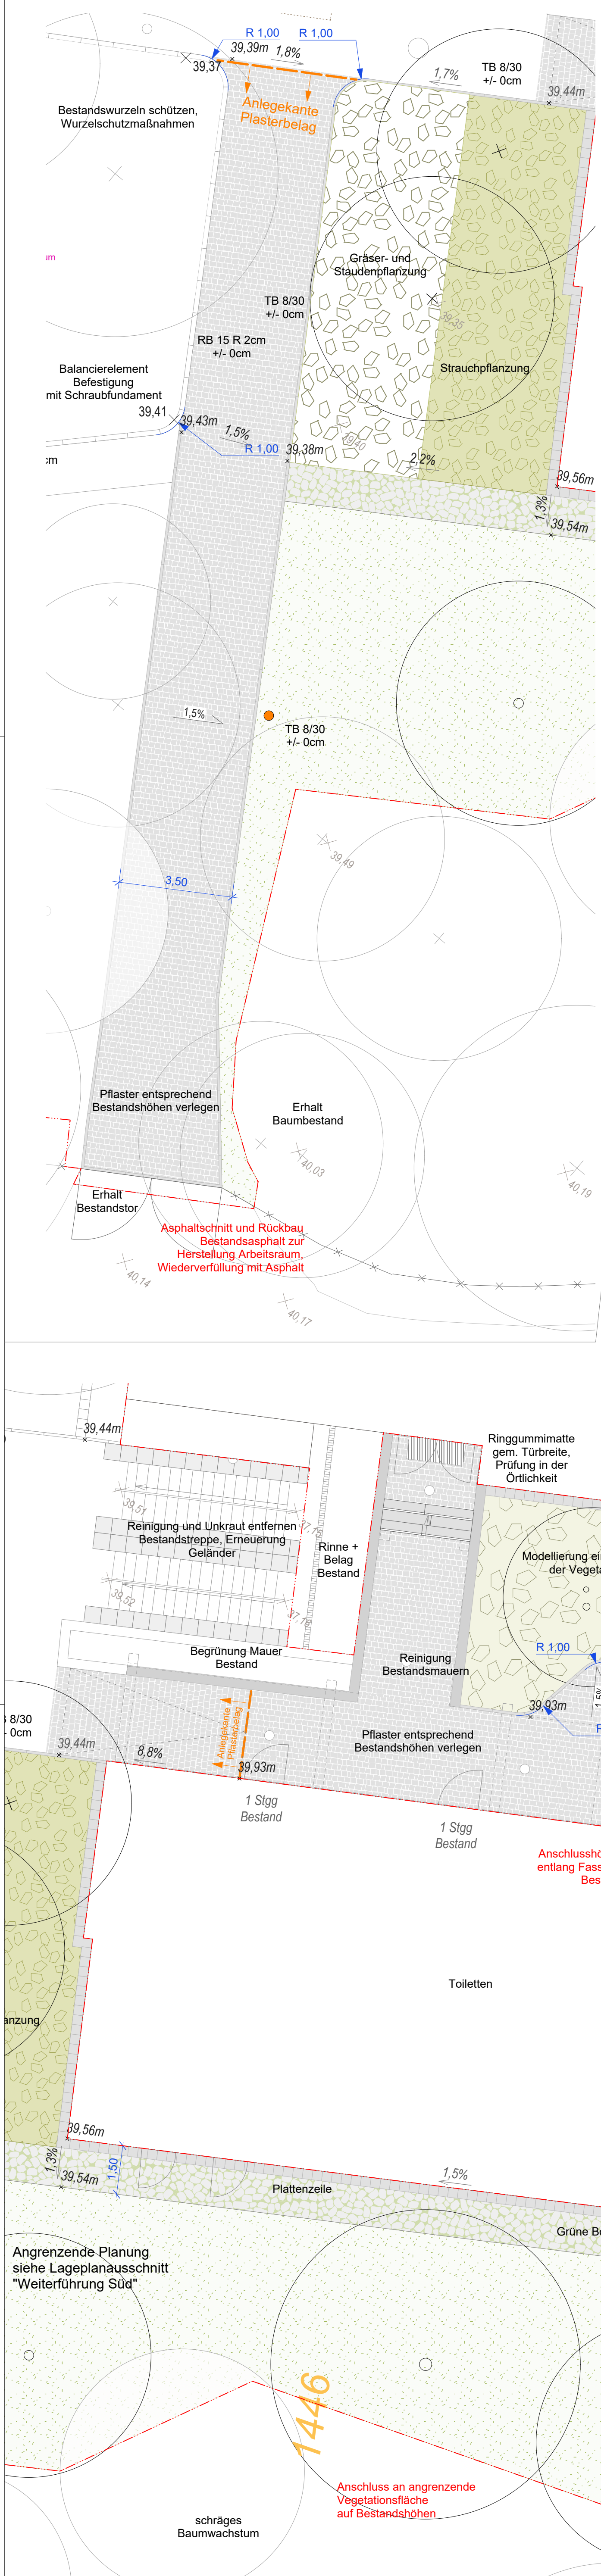

Lageplan Teilbereich 2
M 1:100

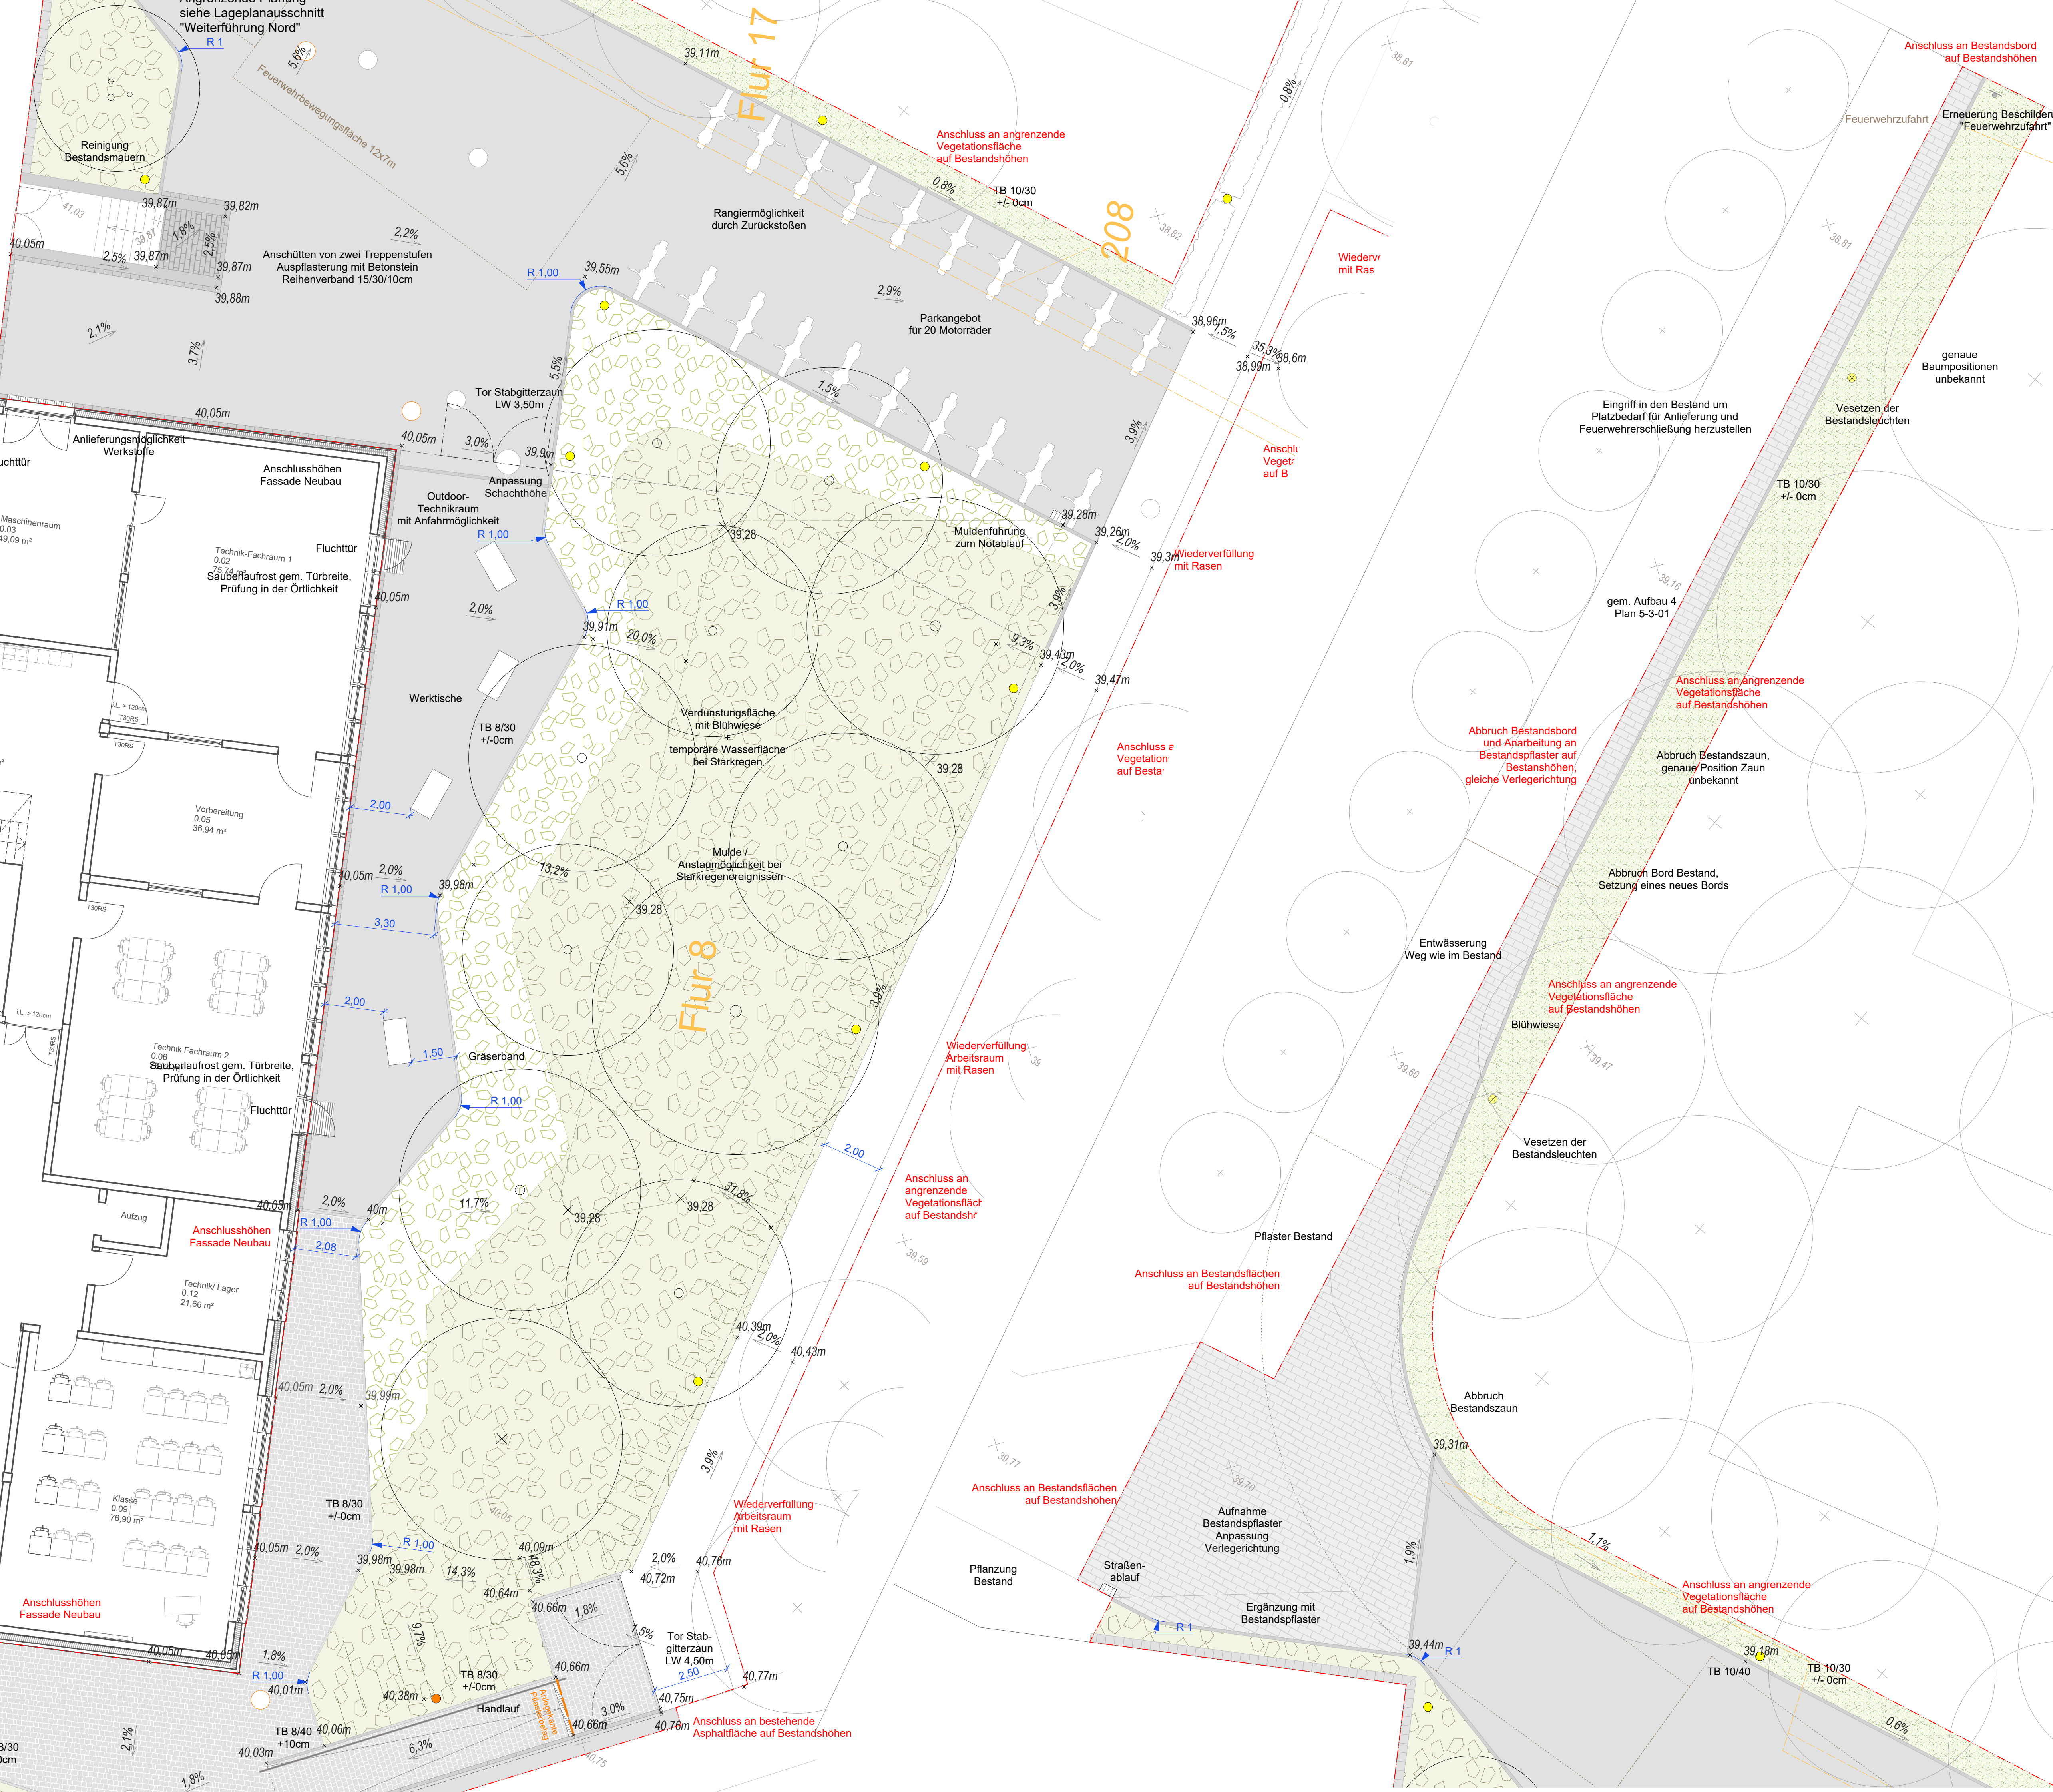

Lageplan Teilbereich 2 Weiterführung Nord
M 1:100

Legende

- Pflaster
- Pflaster mit Rasenfuge
- Asphalt
- EPDM Fläche
- Grüne Borte
- Holzhackschnitzel
- Gräser- und Staudenpflanzung
- Gräserbänder
- Sträucher
- Bodendecker
- Blühwiese
- Rasen
- Schotterrassen
- Hecke
- Gehölze Bestand
- Gehölze Neupflanzung
- Mastleuchte Optik in Anlehnung Bestandsleuchten
- Bestandsleuchten teilweise versetzen
- Mastleuchte Schulhof
- Position Schacht Bestand
- Straßenablauf
- Entwässerungsrinne
- Laufstufe
- Betonfertigteile
- Winkelstütze
- Rundbord
- Tiefbord
- Hochbord
- Stahlkante
- Walzkante
- Pflasterzeile
- Plattenzeile als Traufstreifen
- Handlauf
- Absperrgeländer
- Überdachung Bestand Prüfung der genauen Position
- Einfriedung
- Einfriedung neu
- Leistungsgrenze
- Flurstücksgrenze

Alle Maß- und Höhenangaben sind vom Auftragnehmer und den Planungsbeteiligten, denen dieser Plan zur Verfügung gestellt wurde, eigenverantwortlich zu überprüfen. Unvollständige, Abweichungen sowie Bedenken sind dem Planverfasser und vor der Ausführung unverzüglich der Bauleitung mitzuteilen (gem. VOB Teil B § 3.3).

Der Auftragnehmer hat sich über die genaue Lage aller Ver- und Entsorgungseinrichtungen zu informieren. Die Bestandsunterlagen sind vom Auftragnehmer zu prüfen.

| Vorabzug | |
|-----------------|--|
| Projekt | Realschule Heinsberg |
| Projektnummer | |
| Gewerk | Freianlagen |
| Projektadresse | Schafhausenstr. 41 52525 Heinsberg |
| ----- | |
| Plannummer | 5-103 |
| Planbezeichnung | Lageplan Teilbereich 2 |
| ----- | |
| Leistungsphase | Ausführungsplanung |
| Maßstab | 1:100 |
| Datum | 2026-04-27 |
| Format | 1,27 / 0,84 |
| Gezeichnet | |
| ----- | |
| Bauherr | Stadt Heinsberg Amt für Gebäudetechnik Apfelstraße 60 52525 Heinsberg |