



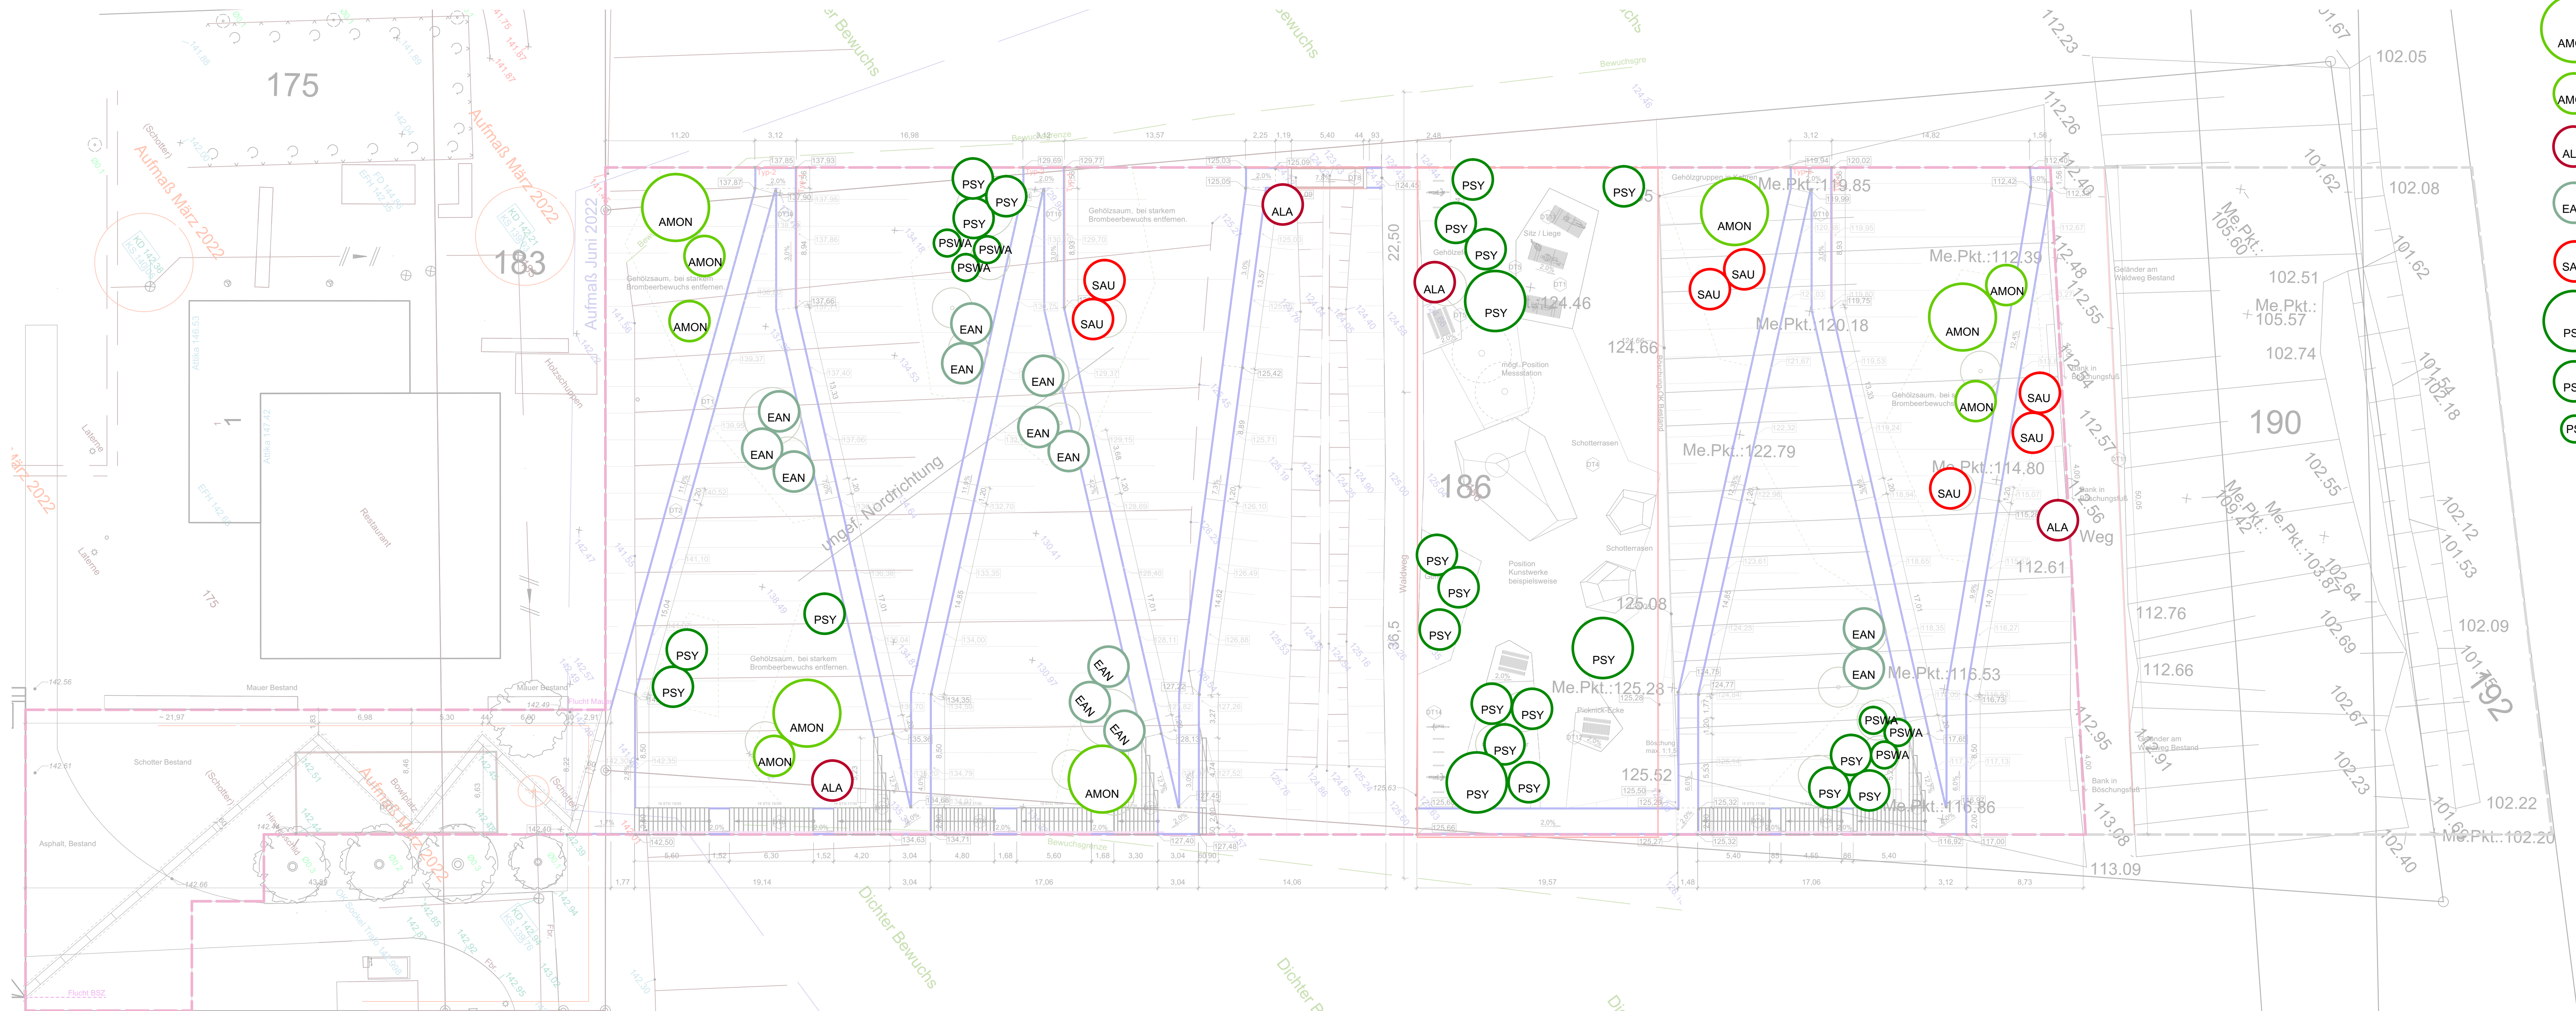

- AMON *Acer monspessulanum*  
Sol. 5xv. mDb. H=400-450, B=150-200
- AMON *Acer monspessulanum*  
Sol. 4xv. mDb. H=300-350, B=150-200
- ALA *Amelanchier Lamarckii*  
Sol. 4xv. mDb. H=250-300, B=150-200
- EAN *Elaeagnus angustigolia*  
Sol. 4xv. mDb, H=250-300
- SAU *Sorbus aucuparia*  
Sol. mehrst. 3xv. mDb. H=300-350
- PSY *Pinus sylvestris*  
Sol. 6xv. mDb, StU=40-45, B=200-300
- PSY *Pinus sylvestris*  
Sol. Mehrst. 4xv. mDb, H=220-225, B=150-200
- PSWA *Pinus sylvestris 'Watereri'*  
Sol. 5xv. mDb, H=120-150, B=80-100

Hinweise  
Alle Maße sind auf ihre Richtigkeit zu prüfen und auf der Baustelle zu nehmen. Unstimmigkeiten sind vor Beginn der Arbeiten mit der Bauleitung zu klären.  
± 0,00 m entspricht = + 0,00 ü. NHN  
Übersicht

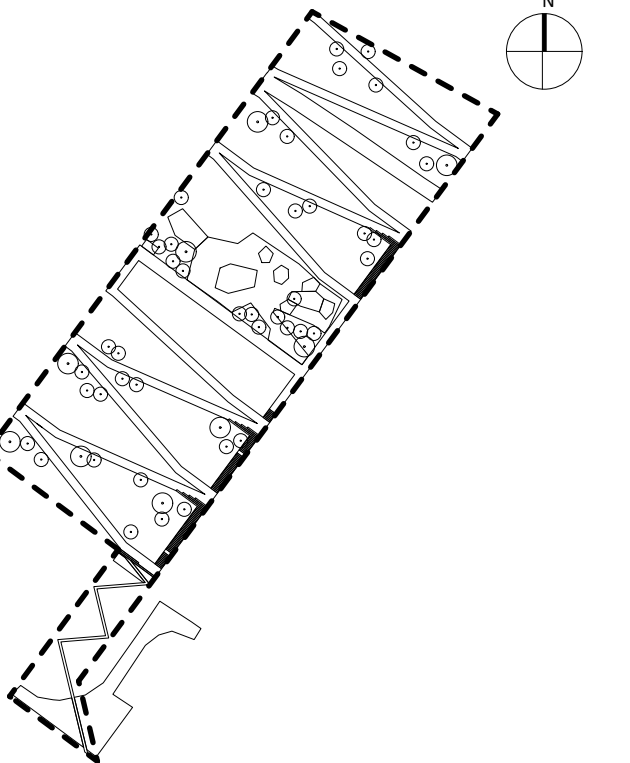

| Index | Inhalt / Bearbeitung  | Datum      |
|-------|-----------------------|------------|
| 1     | PLANÄNDERUNG / KÜRZEL | 01.01.2023 |
| 2     |                       |            |
| 3     |                       |            |
| 4     |                       |            |
| 5     |                       |            |
| 6     |                       |            |

|          |                      |
|----------|----------------------|
| Maßstab  | 1:200                |
| Projekt  |                      |
| Phase    | Planinhalt Nr. Index |
| IN 038   |                      |
| A - LP02 |                      |

**3PLUS FREIRAUMPLANER**  
Kloeters | Müller | Kastner | PartGmbH  
Landschaftsarchitekten + Architekt  
Bendstraße 50 52066 Aachen  
T 0241 990897 0 F 0241 990897 59  
mail@3plus.de www.3plus.de

Bauherr\*in  
Gemeinde Inden  
Rathausstraße 1  
52459 Inden

Projekt  
**HANGKANTE INDEMANN**

Leistungsphase / Planinhalt  
**AUSFÜHRUNG  
LAGEPLAN ERDBAU**

Externe Referenzen  
02.09.2024 ZAHK  
Lageplan - Stand 02-09-2024  
06.12.2024 Vermessung Pricken  
081324  
01.07.2022 Vermessungsbüro Gelbe  
Planungsgrundlage Schneise hinter Restaurant

Bearbeitung  
cz/ya

Datum  
11.06.2026

Maßstab  
1:200

Projekt  
Phase Planinhalt Nr. Index

IN 038  
A - LP02