


Maßstab: 1:750
Blattgröße: 1,135 m x 0,594 m = 0,674 m²

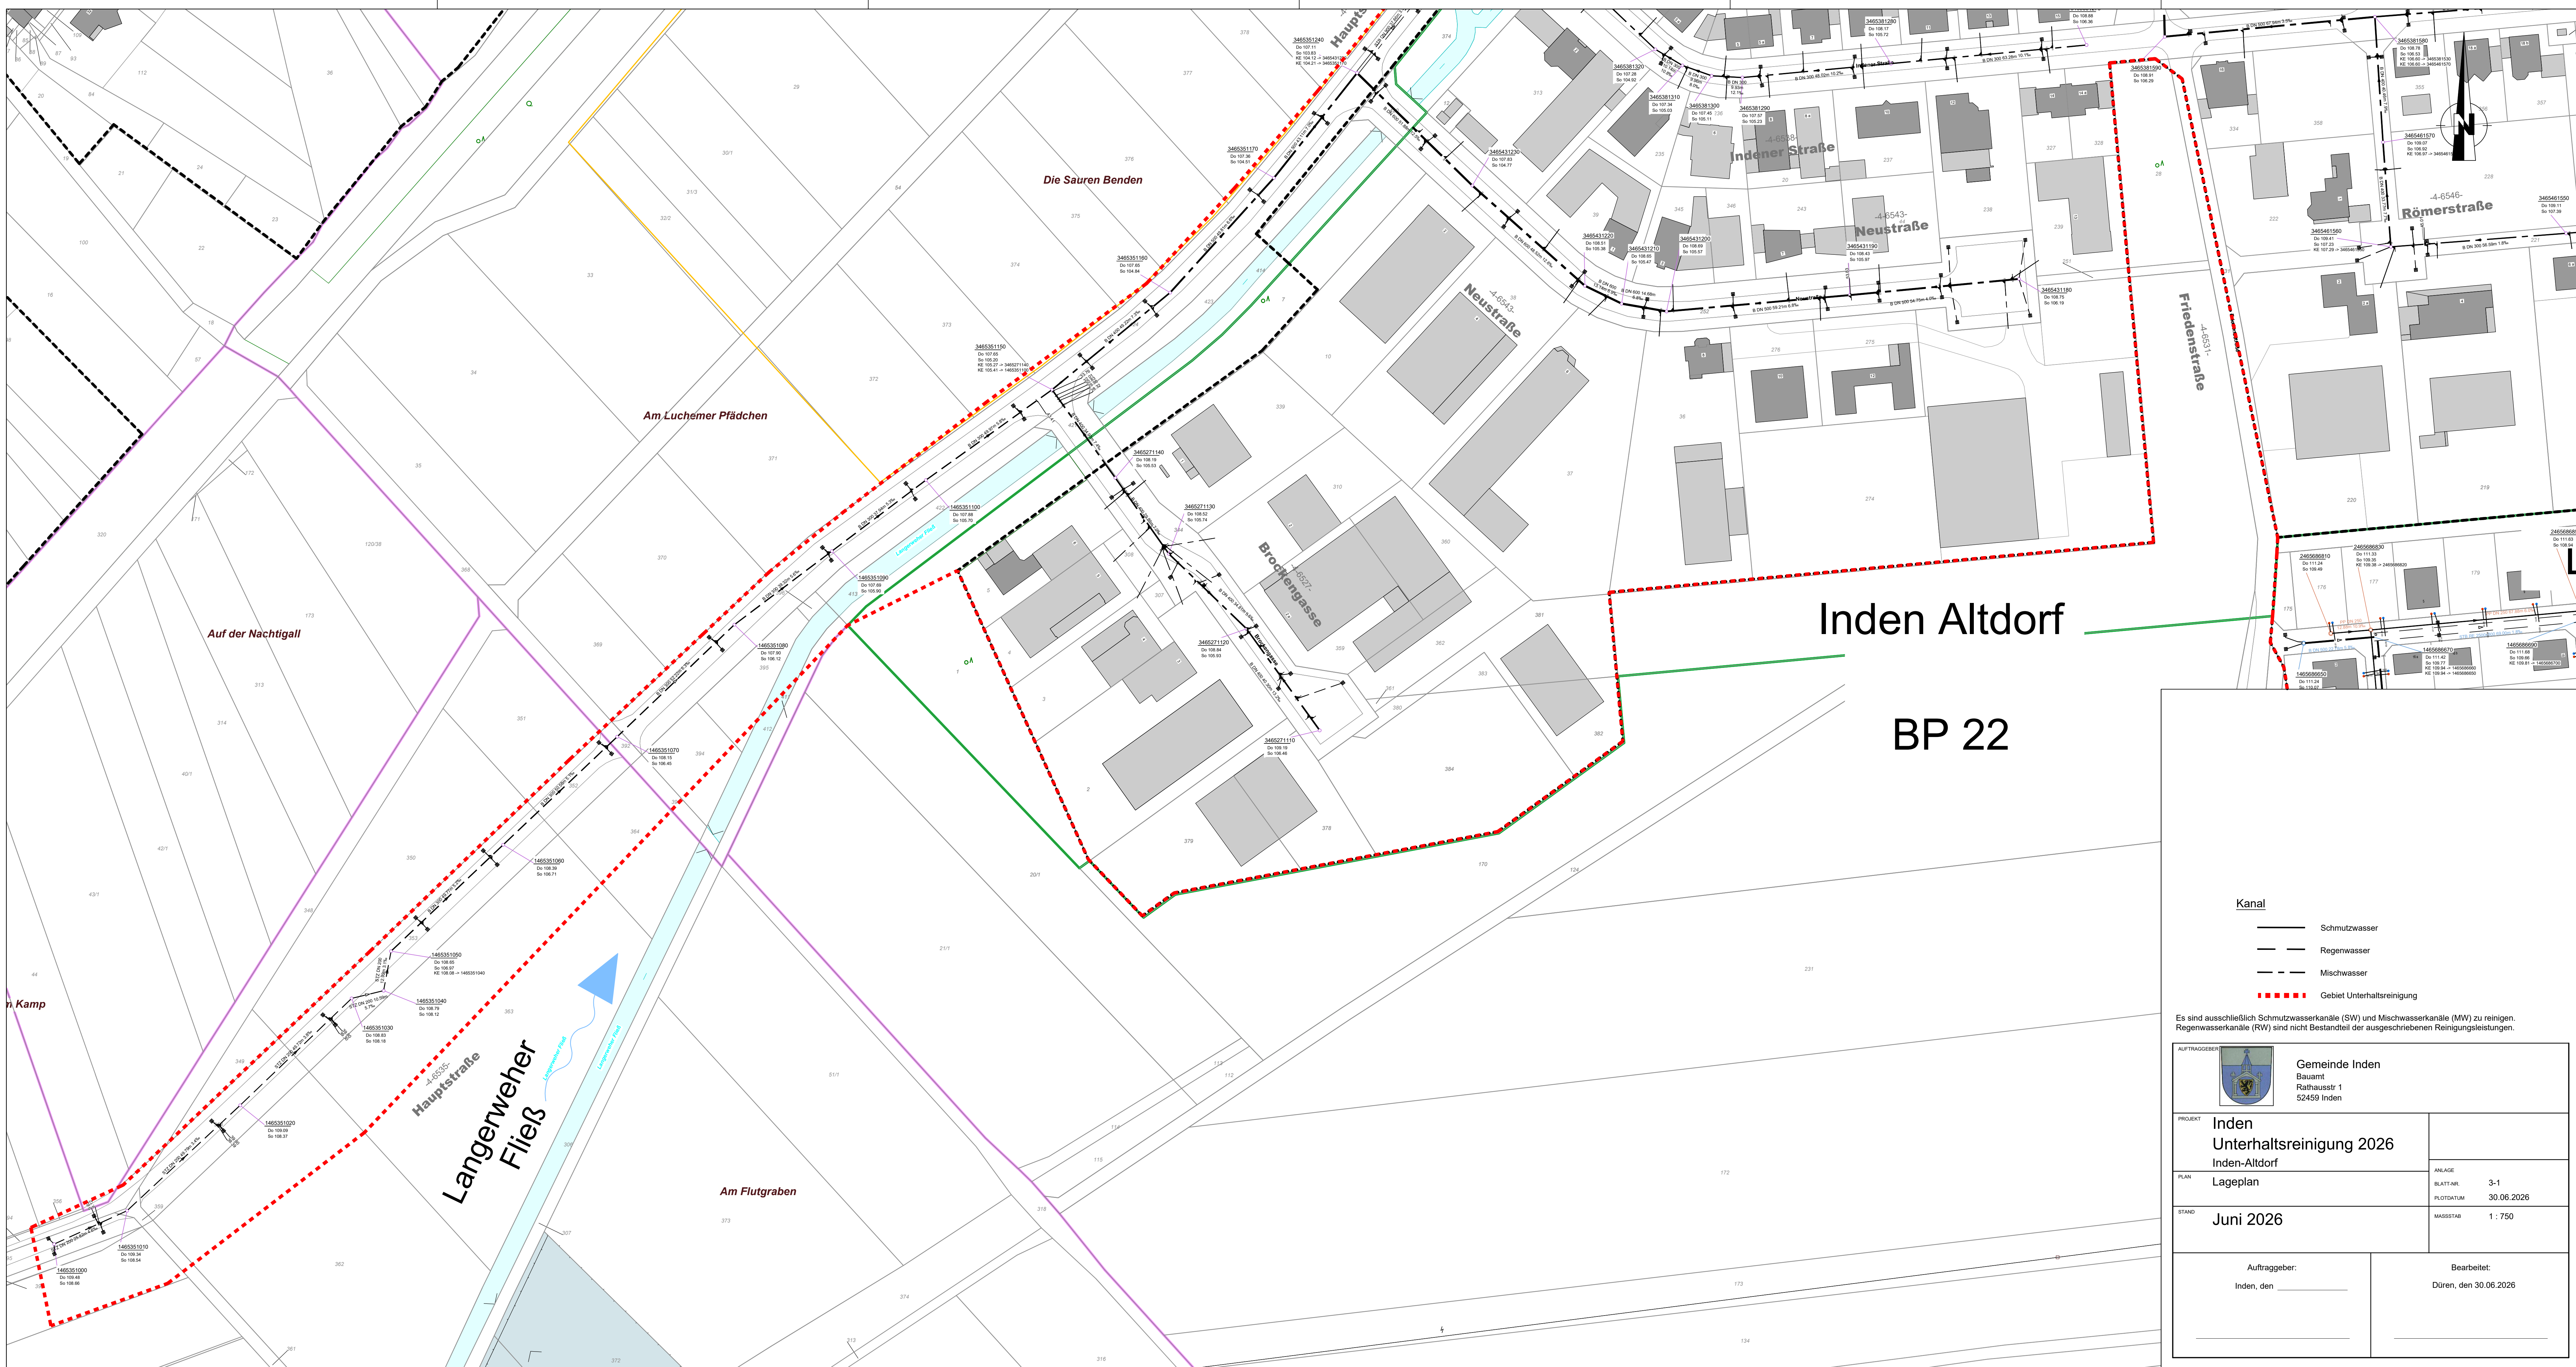

Inden Altdorf
BP 22

Kanal

- Schmutzwasser
- Regenwasser
- Mischwasser
- Gebiet Unterhaltsreinigung

Es sind ausschließlich Schmutzwasserkanäle (SW) und Mischwasserkanäle (MW) zu reinigen.
Regenwasserkanäle (RW) sind nicht Bestandteil der ausgeschriebenen Reinigungsleistungen.

AUFTRAGGEBER Gemeinde Inden Bauamt Rathausstr. 1 52459 Inden	
PROJEKT Inden Unterhaltsreinigung 2026 Inden-Altdorf	ANLAGE BLATT NR. 3-1 PLOT/DATUM 30.06.2026
PLAN Lageplan	MAßSTAB 1 : 750
STAND Juni 2026	
Auftraggeber: Inden, den _____	Bearbeitet: Düren, den 30.06.2026