


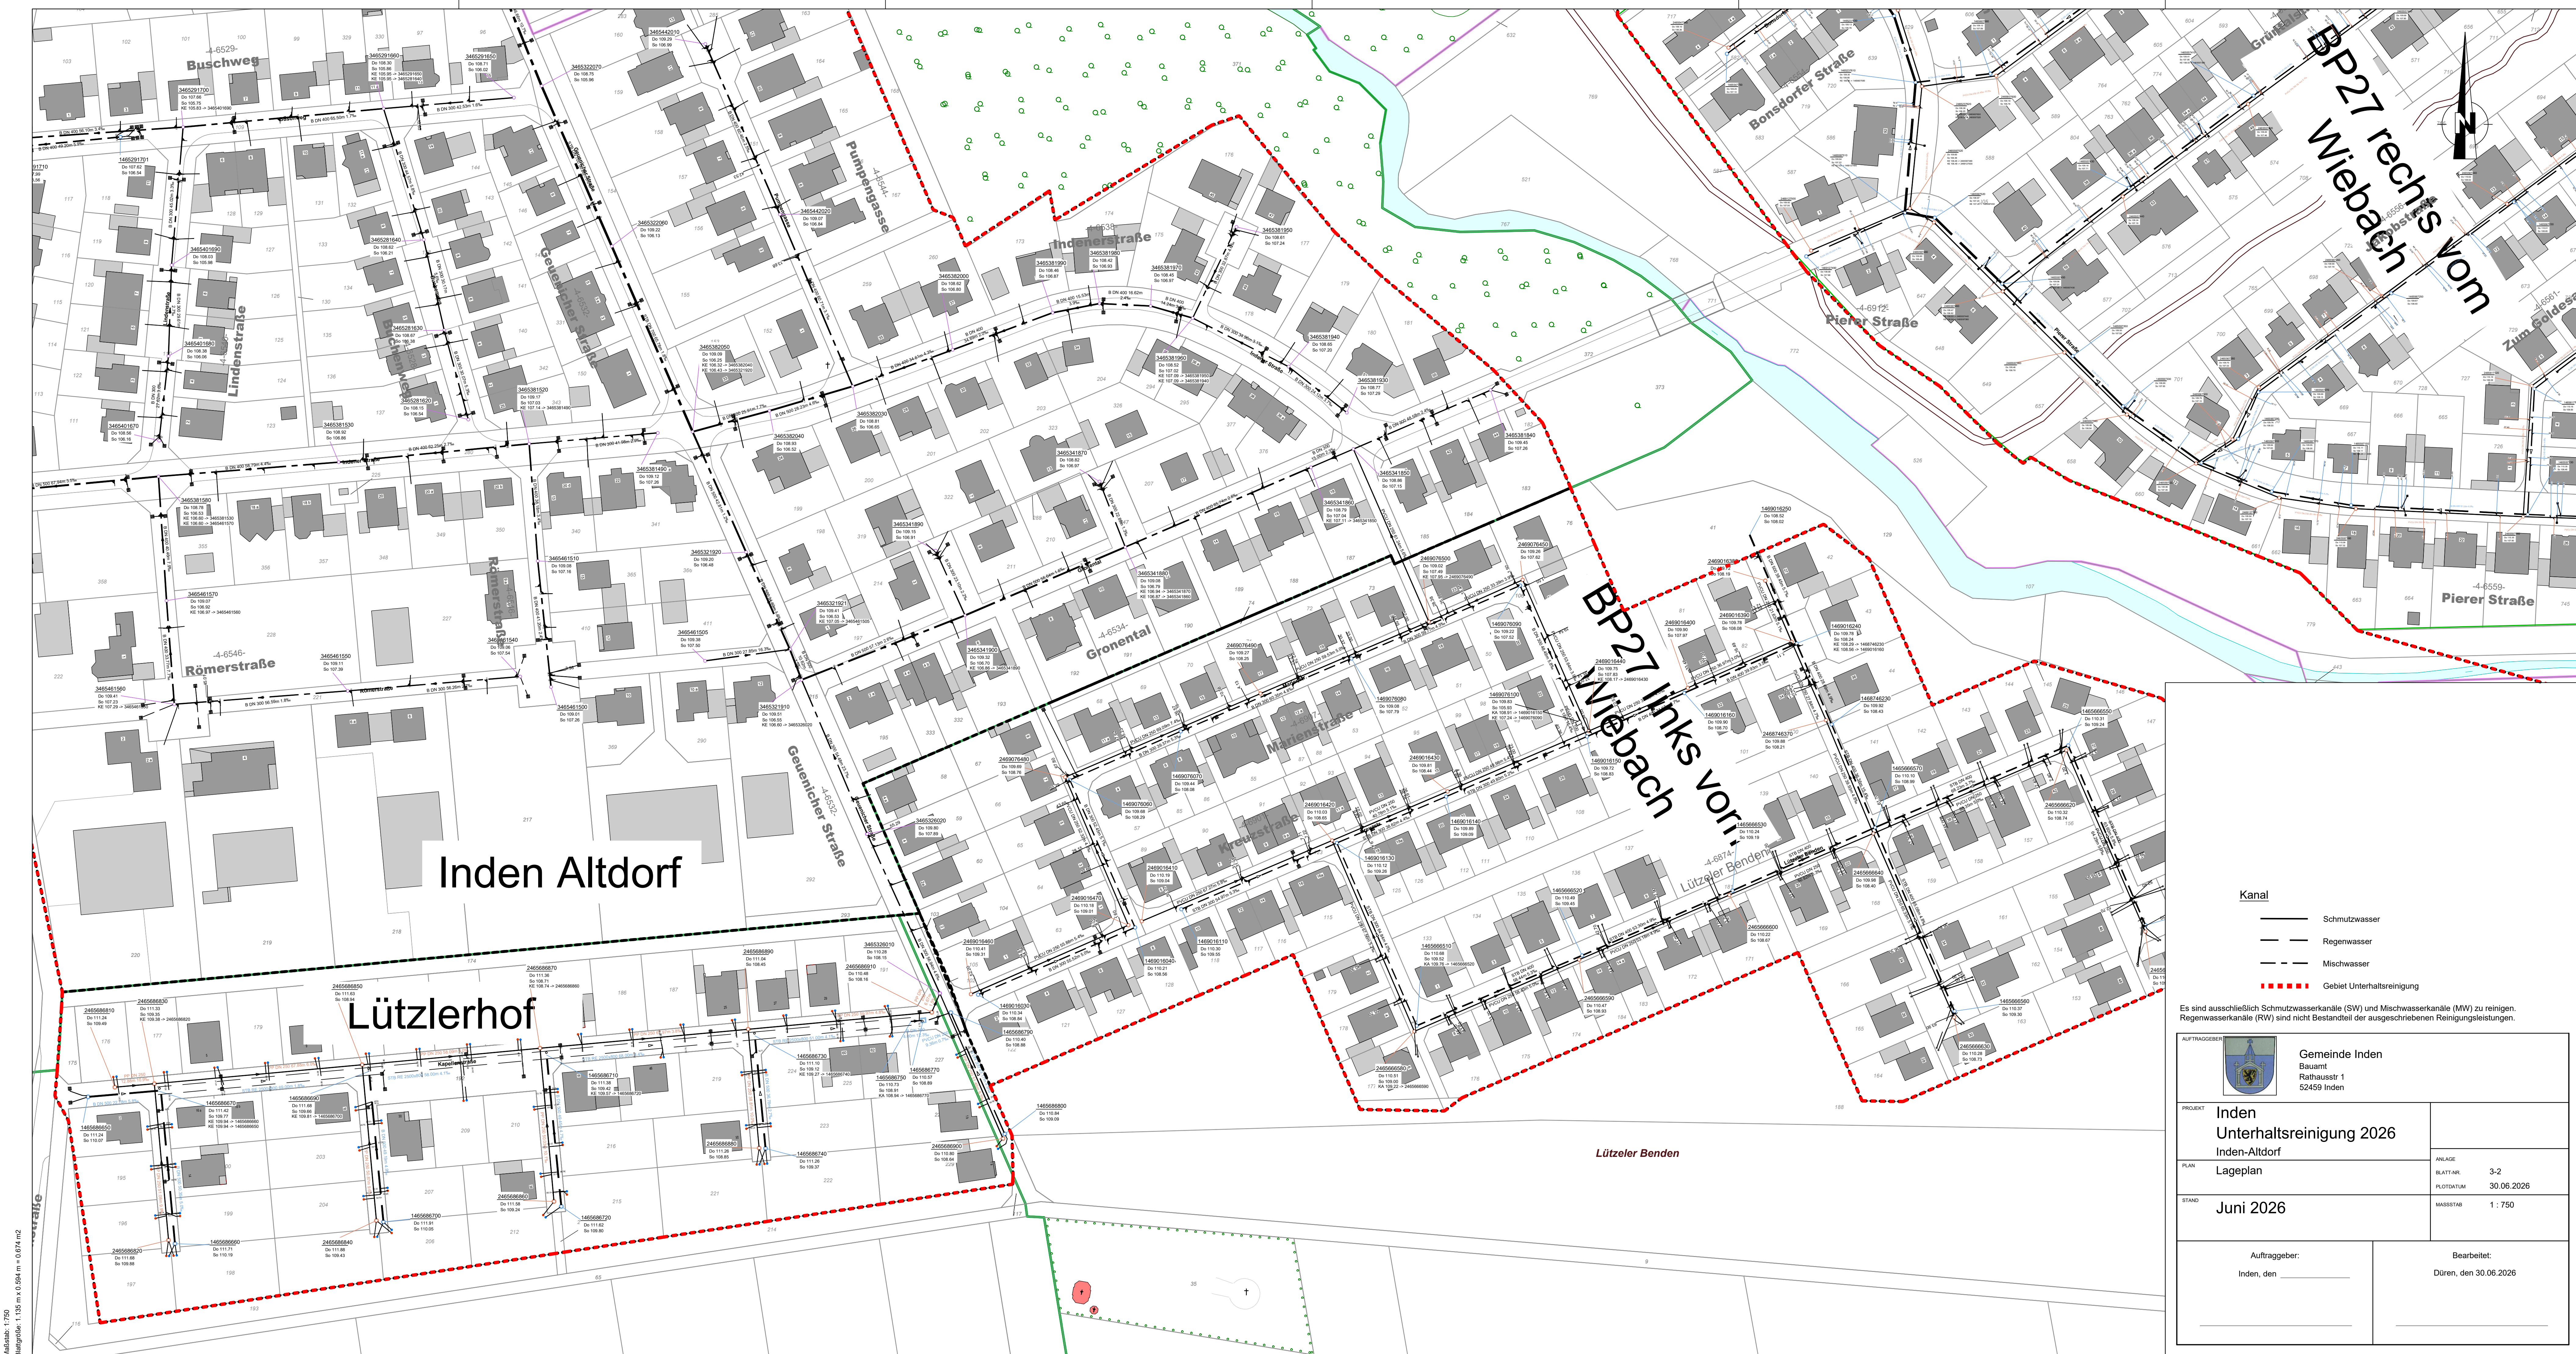

Kanal

- Schmutzwasser
- Regenwasser
- Mischwasser
- Gebiet Unterhaltsreinigung

Es sind ausschließliche Schmutzwasserkanäle (SW) und Mischwasserkanäle (MW) zu reinigen.
Regenwasserkanäle (RW) sind nicht Bestandteil der ausgeschriebenen Reinigungsleistungen.

AUFTRAGGEBER  Gemeinde Inden Bauamt Rathausstr. 1 52459 Inden	
PROJEKT Inden Unterhaltsreinigung 2026 Inden-Altdorf	ANLAGE BLATT NR. 3-2 PLOT DATUM 30.06.2026
PLAN Lageplan	MAßSTAB 1 : 750
STAND Juni 2026	
Auftraggeber: Inden, den _____	Bearbeitet: Düren, den 30.06.2026