


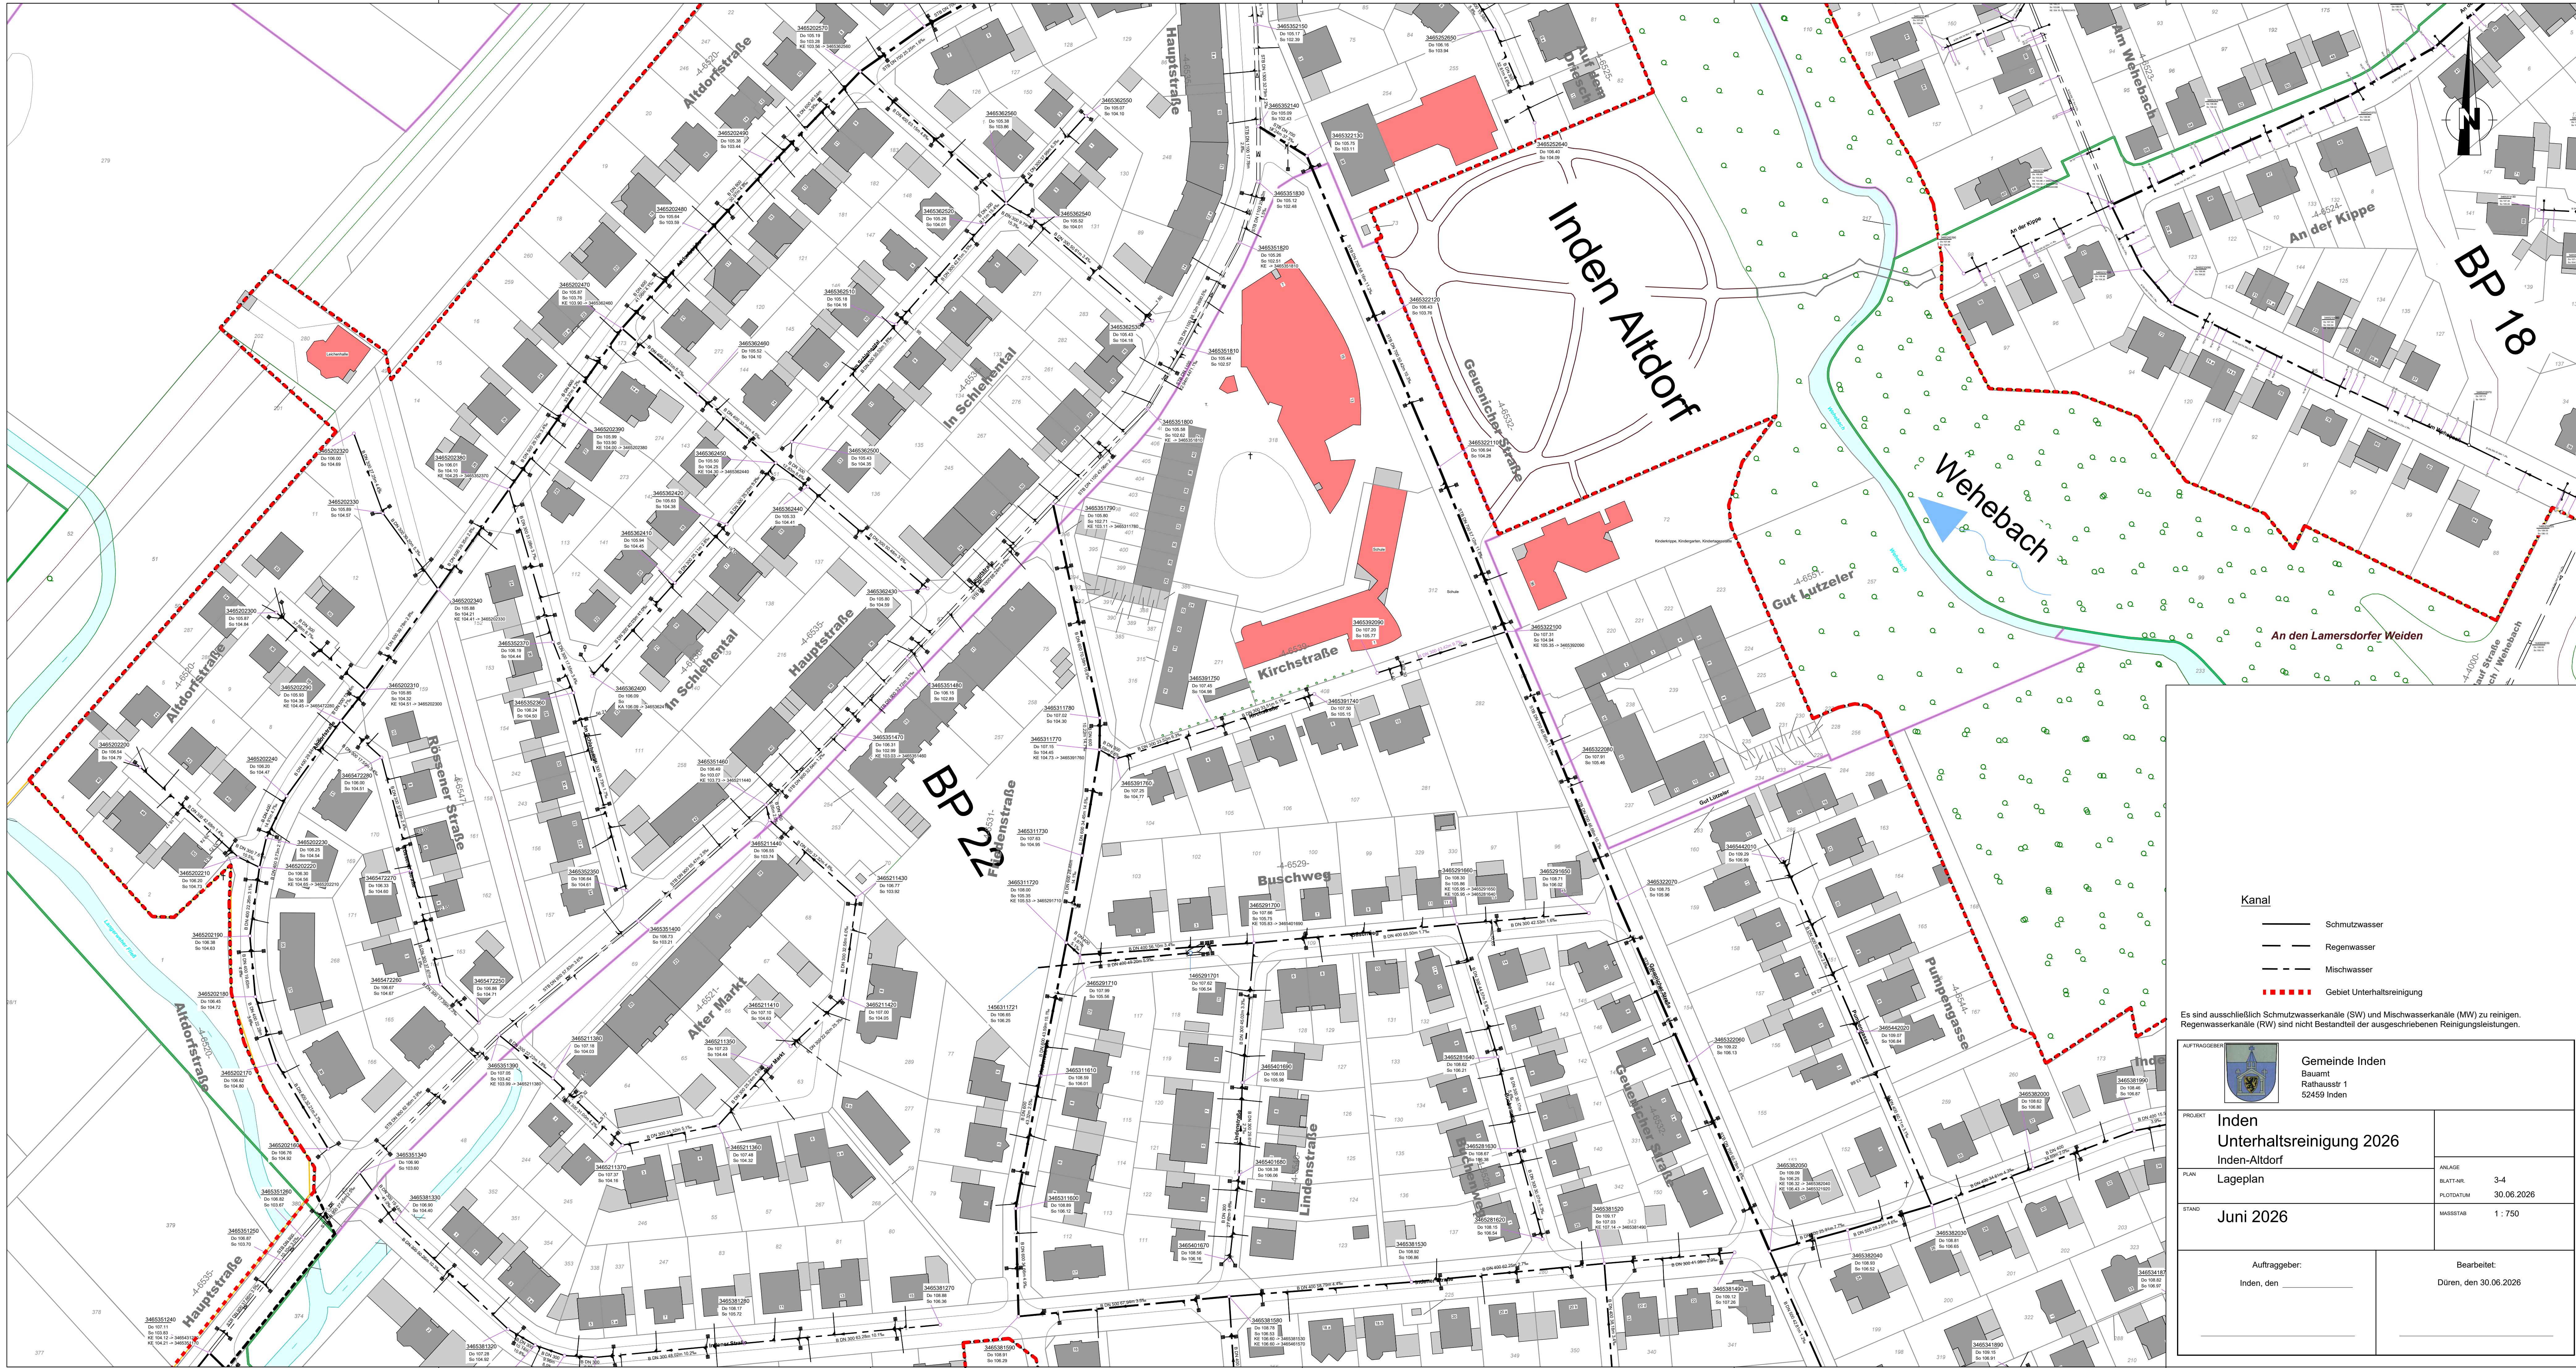

- Kanal
- Schmutzwasser
 - Regenwasser
 - Mischwasser
 - Gebiet Unterhaltsreinigung

Es sind ausschließlich Schmutzwasserkanäle (SW) und Mischwasserkanäle (MW) zu reinigen.
Regenwasserkanäle (RW) sind nicht Bestandteil der ausgeschriebenen Reinigungsleistungen.

Gemeinde Inden Bauamt Rathausstr. 1 52459 Inden	
PROJEKT Inden Unterhaltsreinigung 2026 Inden-Altdorf	
PLAN Lageplan	ANLAGE BLATT-NR. 3-4 PLOT-DATUM 30.06.2026
STAND Juni 2026	MAßSTAB 1 : 750
Auftraggeber: Inden, den	Bearbeitet: Düren, den 30.06.2026