
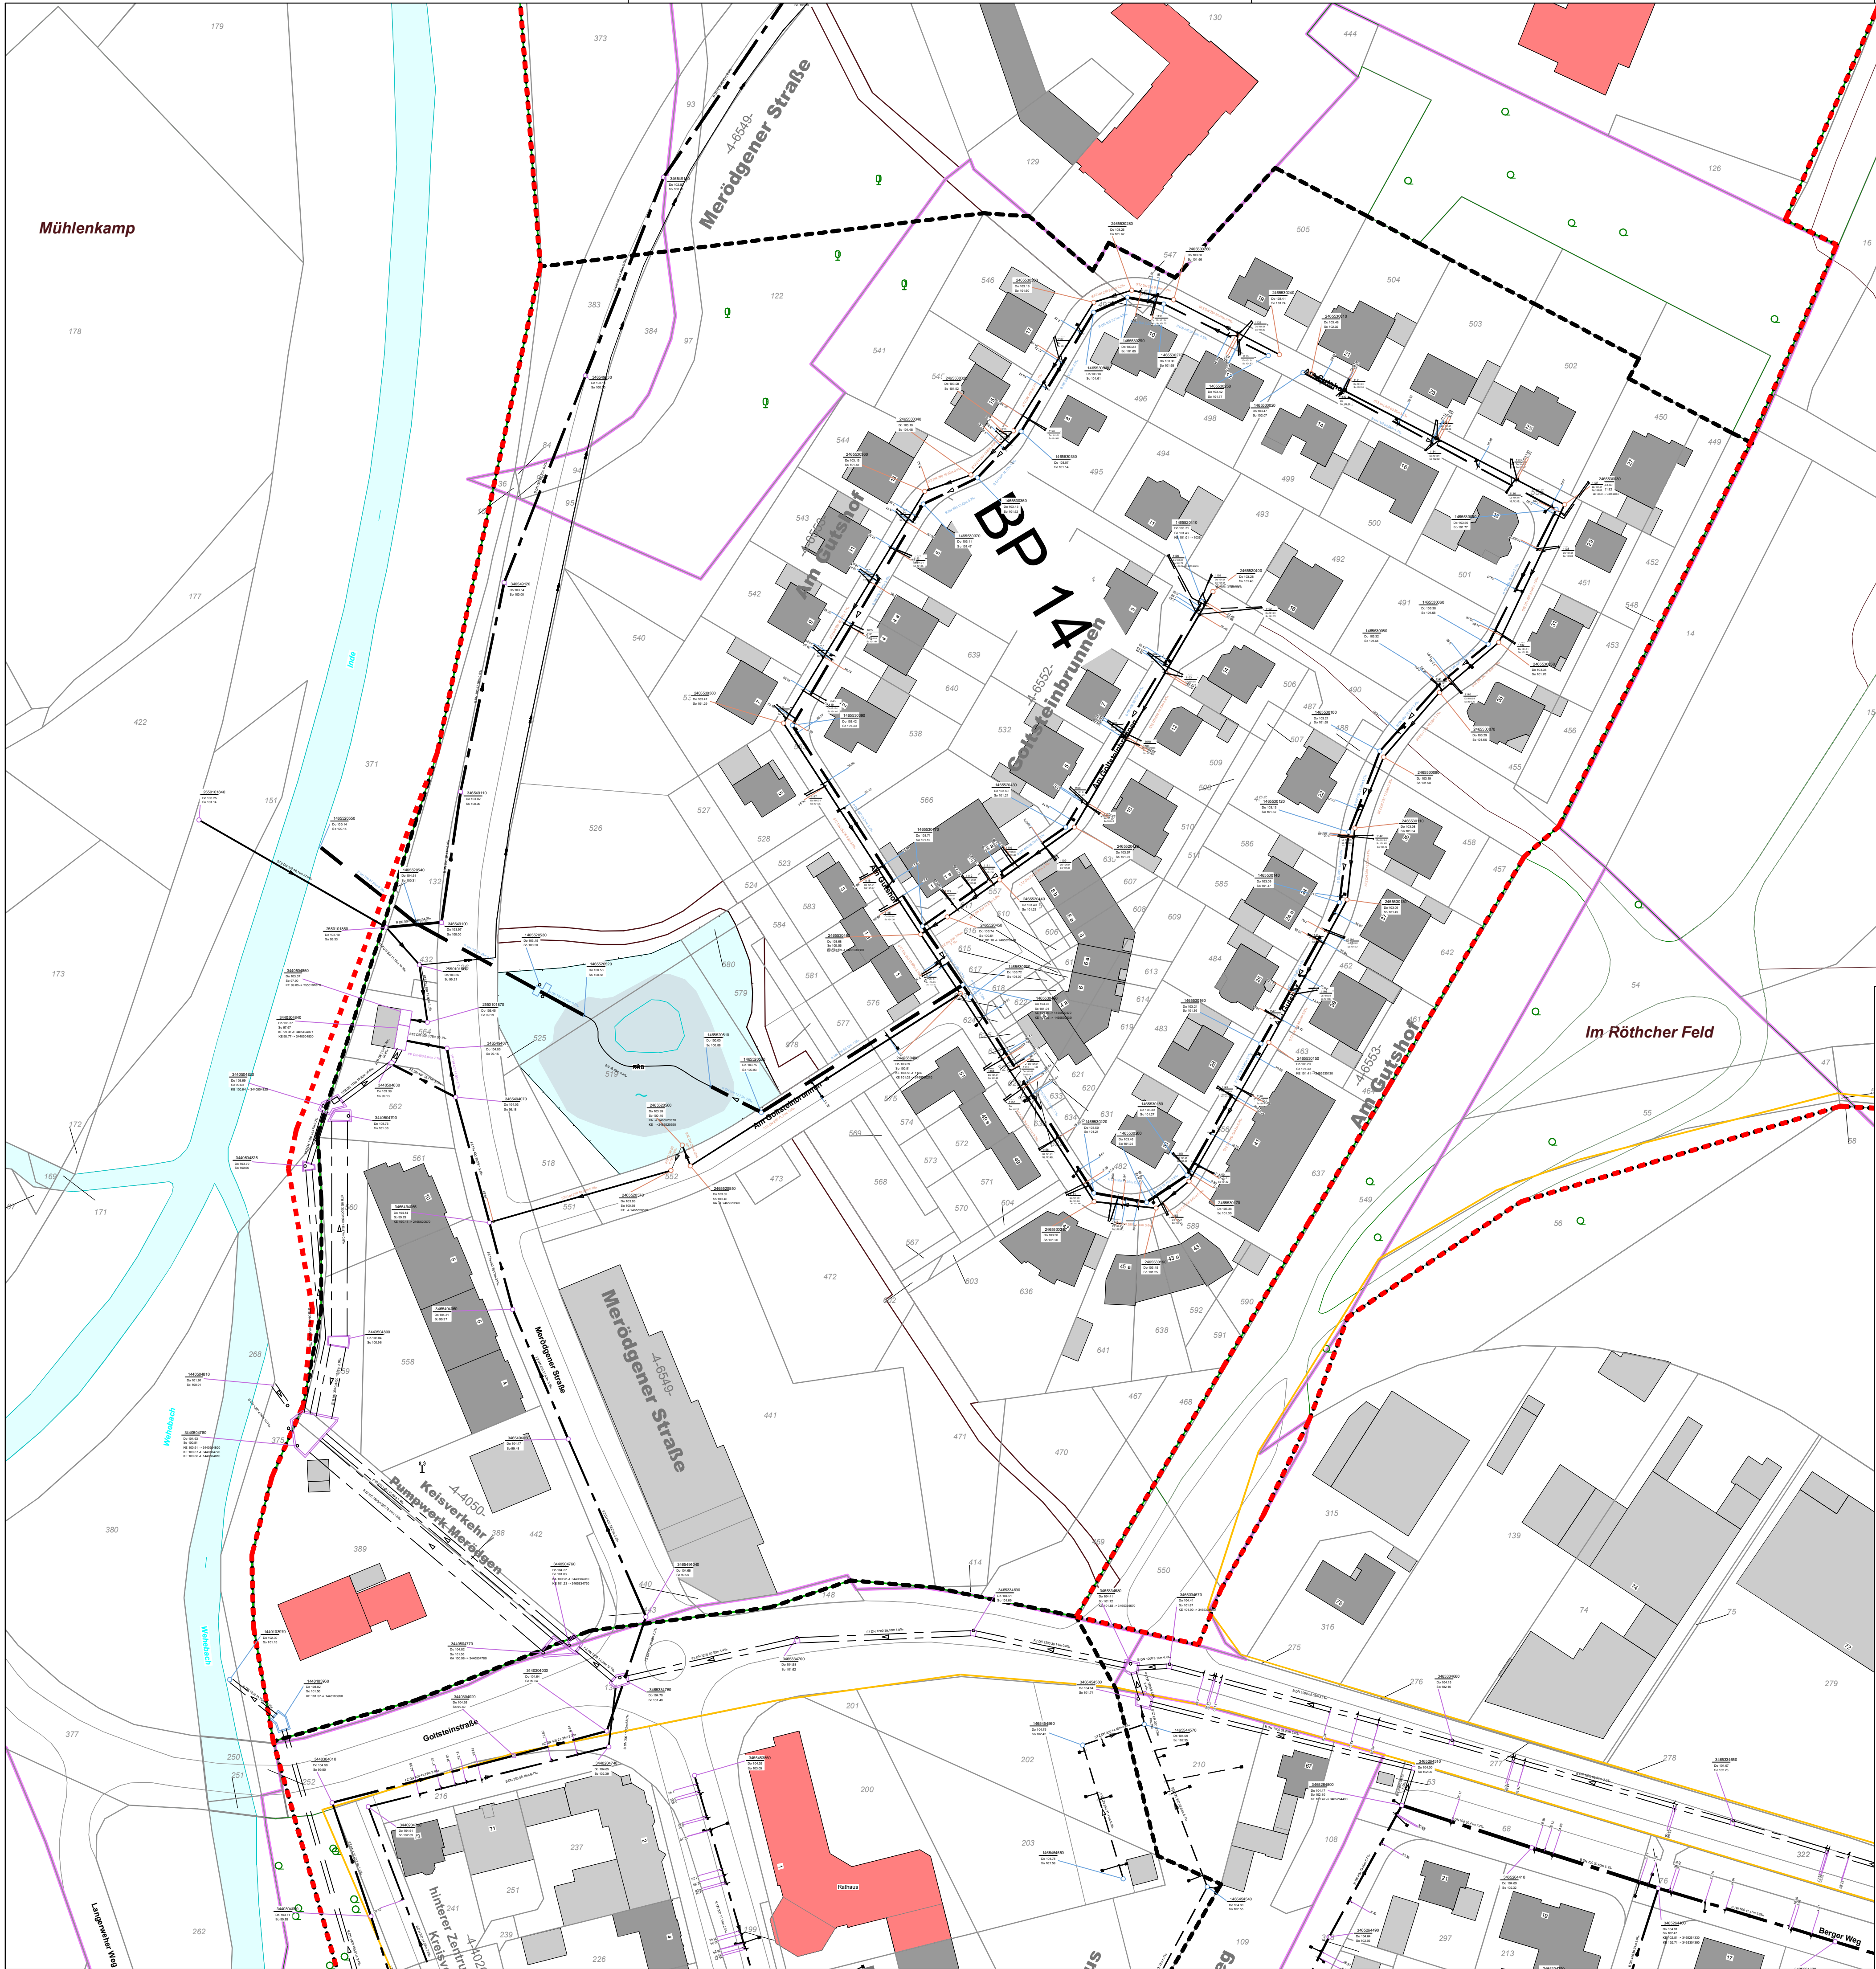


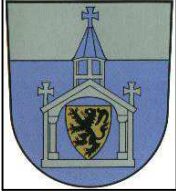

Kanal

- Schmutzwasser
- Regenwasser
- Mischwasser
- Gebiet Unterhaltsreinigung

Es sind ausschließlich Schmutzwasserkanäle (SW) und Mischwasserkanäle (MW) zu reinigen.
Regenwasserkanäle (RW) sind nicht Bestandteil der ausgeschriebenen Reinigungsleistungen.

AUFTRAGGEBER		 Gemeinde Inden Bauamt Rathausstr. 1 52459 Inden	
PROJEKT	Inden Unterhaltsreinigung 2026 Inden-Altdorf		
PLAN	Lageplan		ANLAGE BLATT-NR. 3-7 PLOTDATUM 30.06.2026
STAND	Juni 2026		MASSSTAB 1 : 750
Auftraggeber: Inden, den _____		Bearbeitet: Düren, den 30.06.2026	