
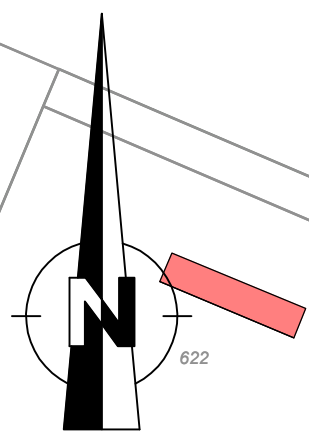



Maßstab: 1:750
Blattgröße: 0.580 m x 0.594 m = 0.345 m²

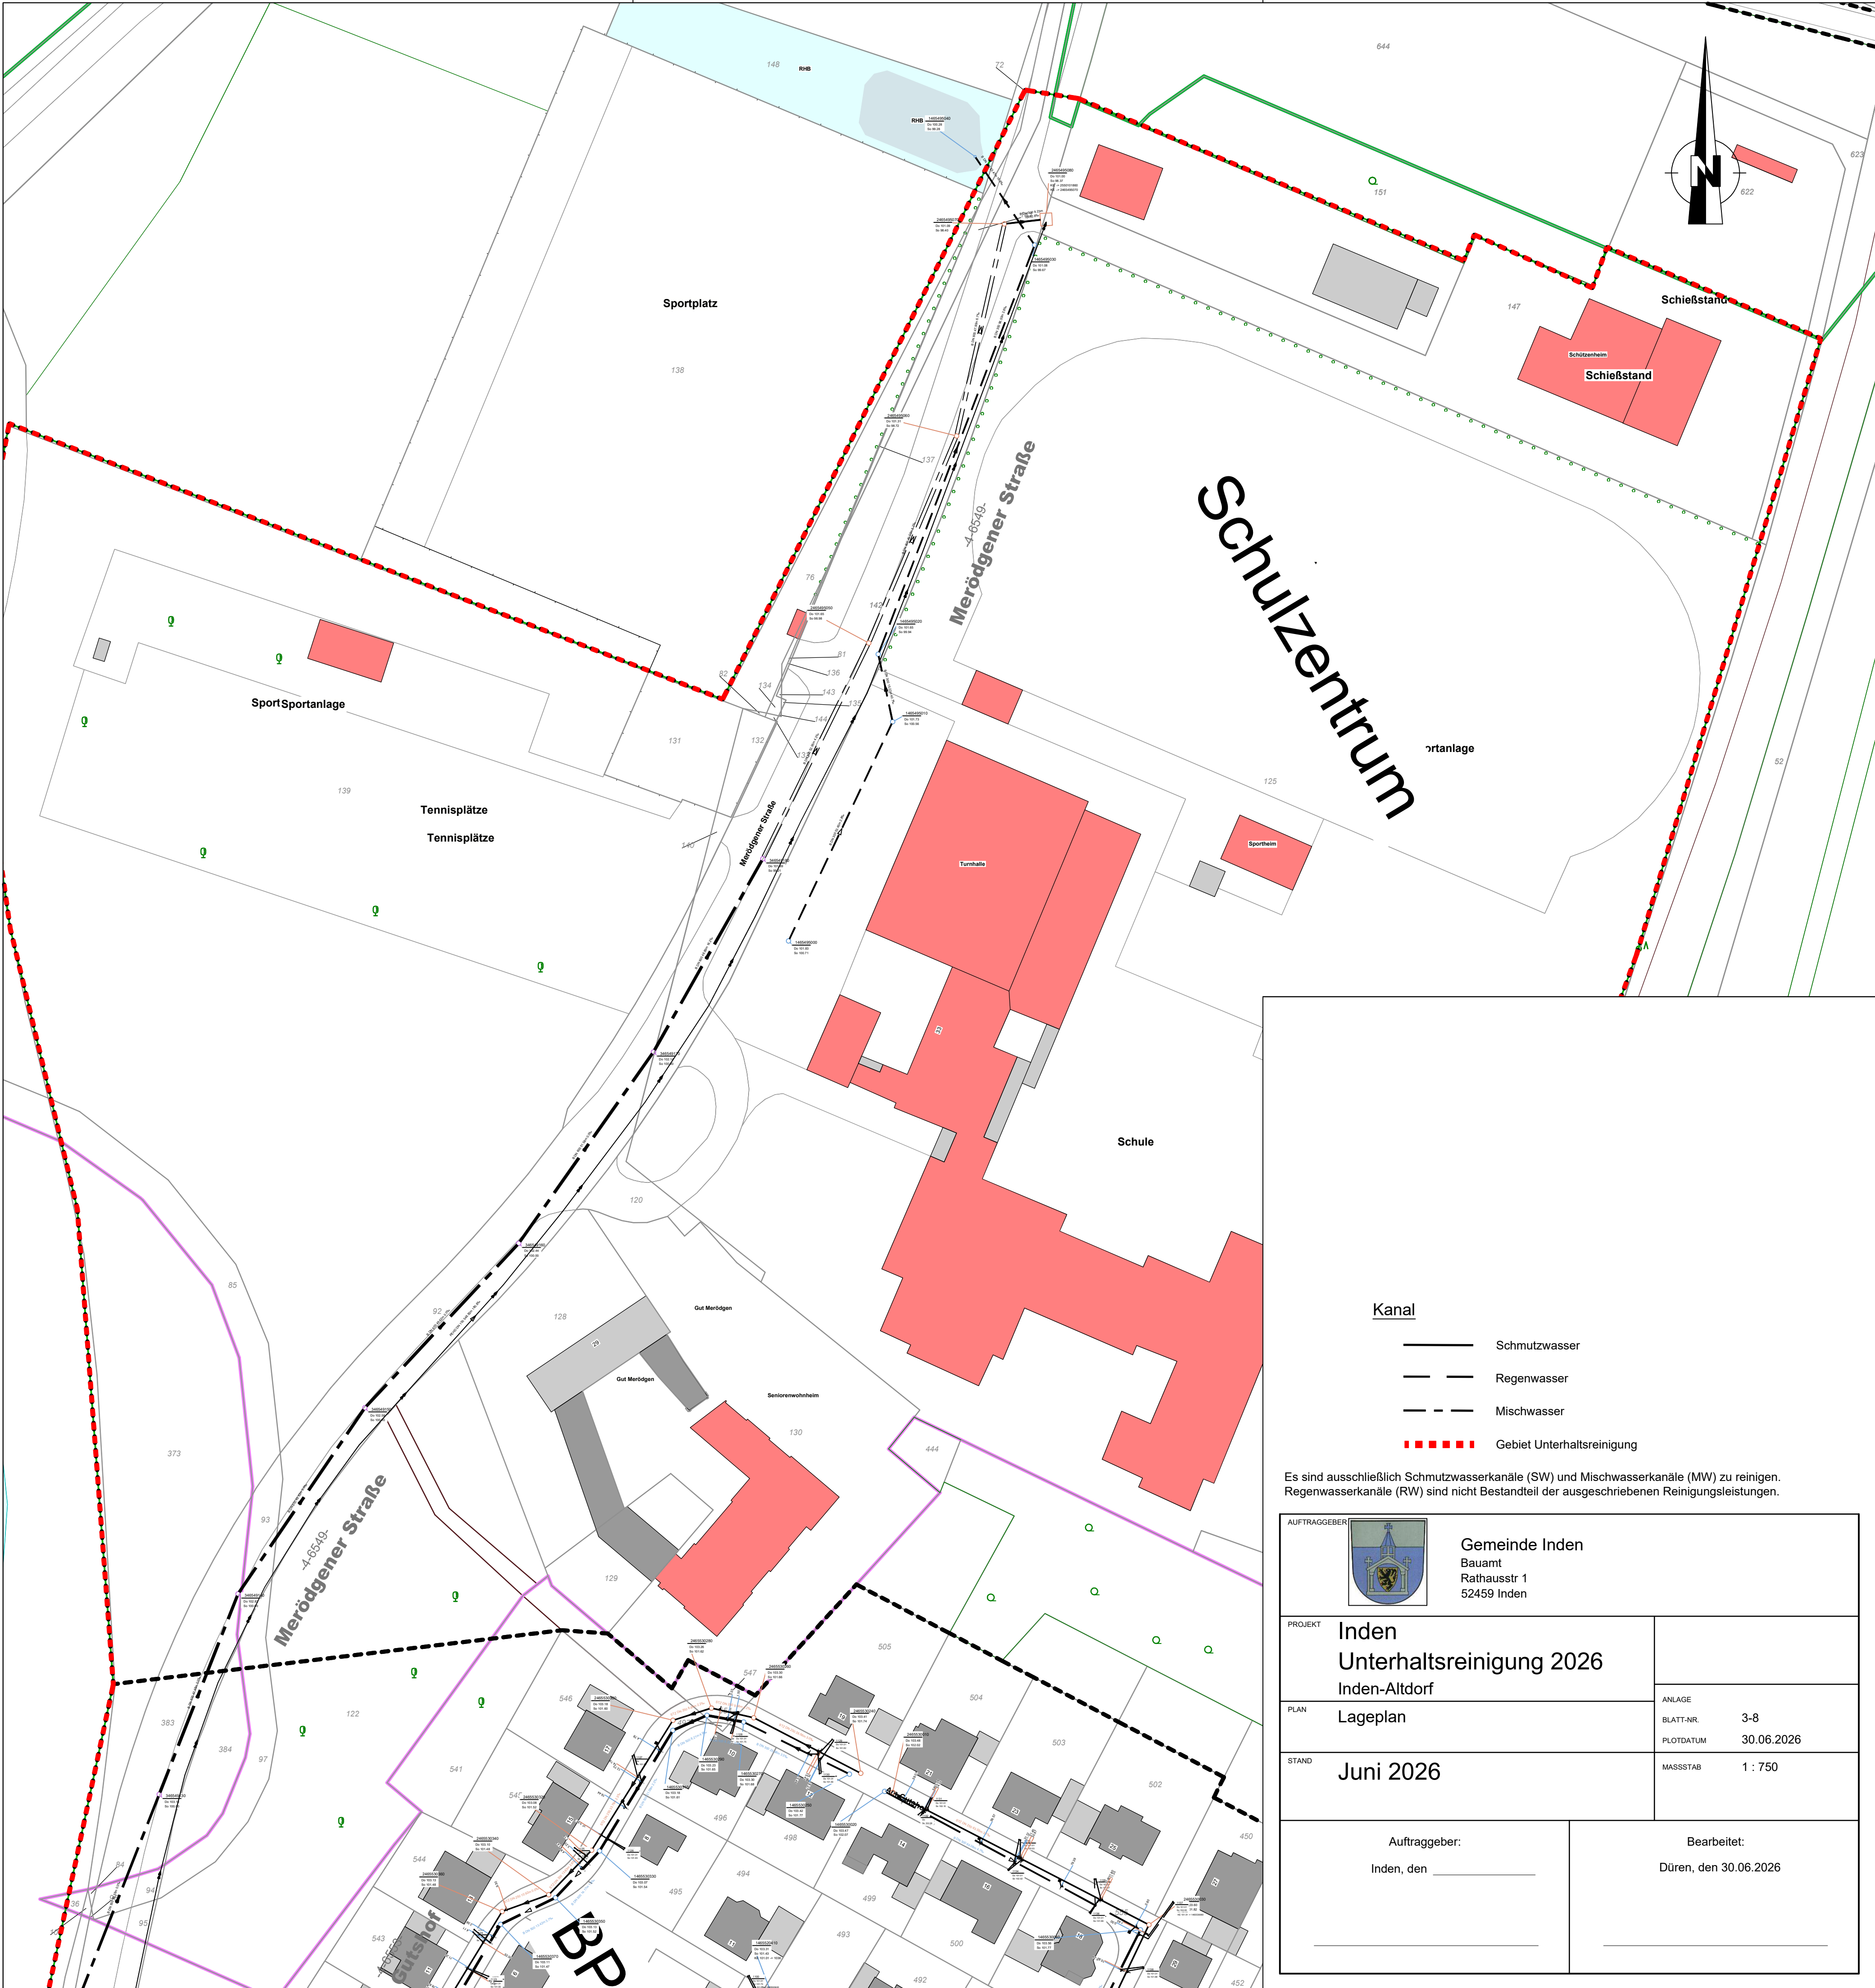

Kanal

- Schmutzwasser
- Regenwasser
- Mischwasser
- Gebiet Unterhaltsreinigung

Es sind ausschließlich Schmutzwasserkanäle (SW) und Mischwasserkanäle (MW) zu reinigen.
Regenwasserkanäle (RW) sind nicht Bestandteil der ausgeschriebenen Reinigungsleistungen.

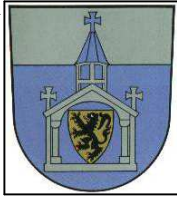 Gemeinde Inden Bauamt Rathausstr 1 52459 Inden	
PROJEKT Inden Unterhaltsreinigung 2026 Inden-Altldorf	
PLAN Lageplan	ANLAGE BLATT-NR. 3-8 PLOTDATUM 30.06.2026
STAND Juni 2026	MASSSTAB 1 : 750
Auftraggeber: Inden, den _____	Bearbeitet: Düren, den 30.06.2026