

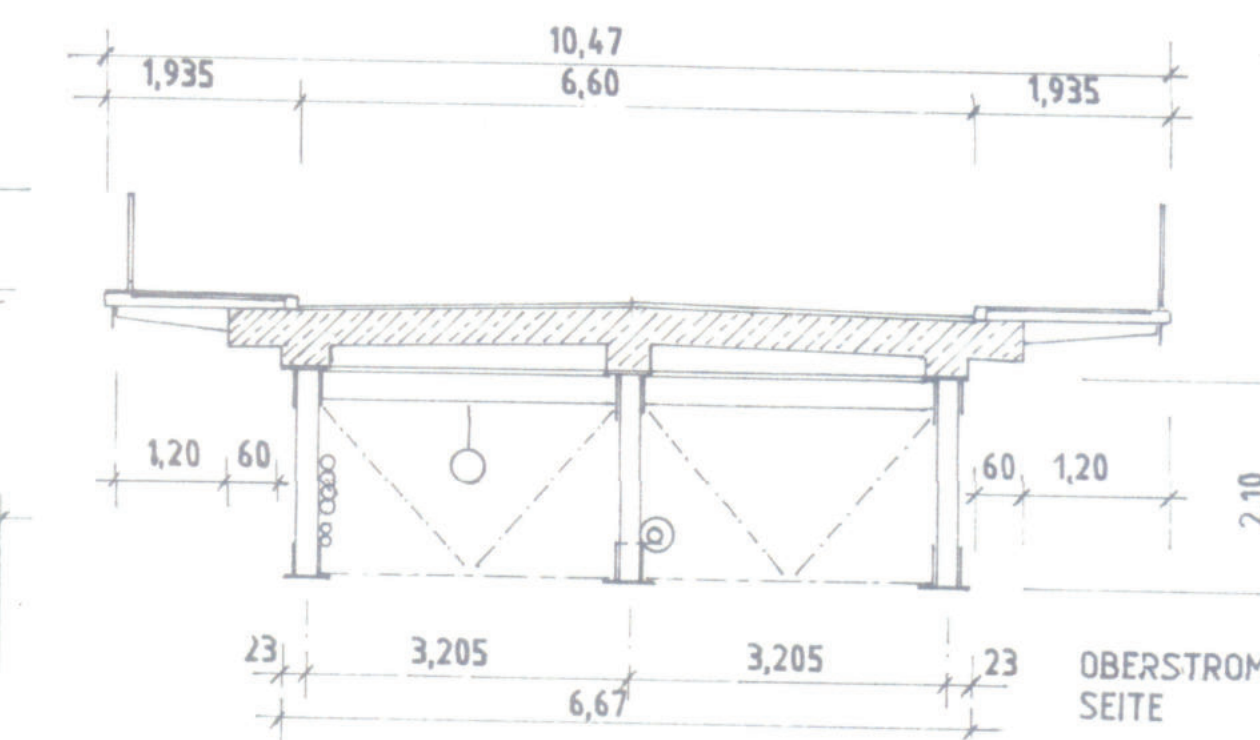


ANSICHT OBERSTROMSEITE
M. 1:150

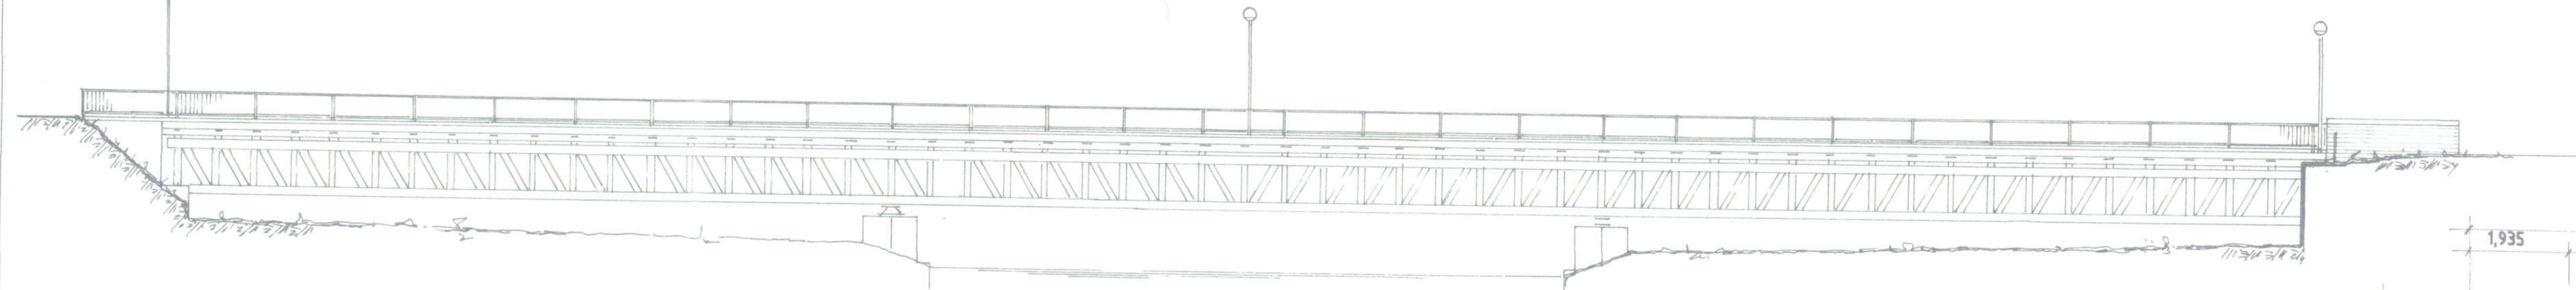

QUERSCHNITT M. 1:75


LÄNGSSCHNITT
M. 1:150

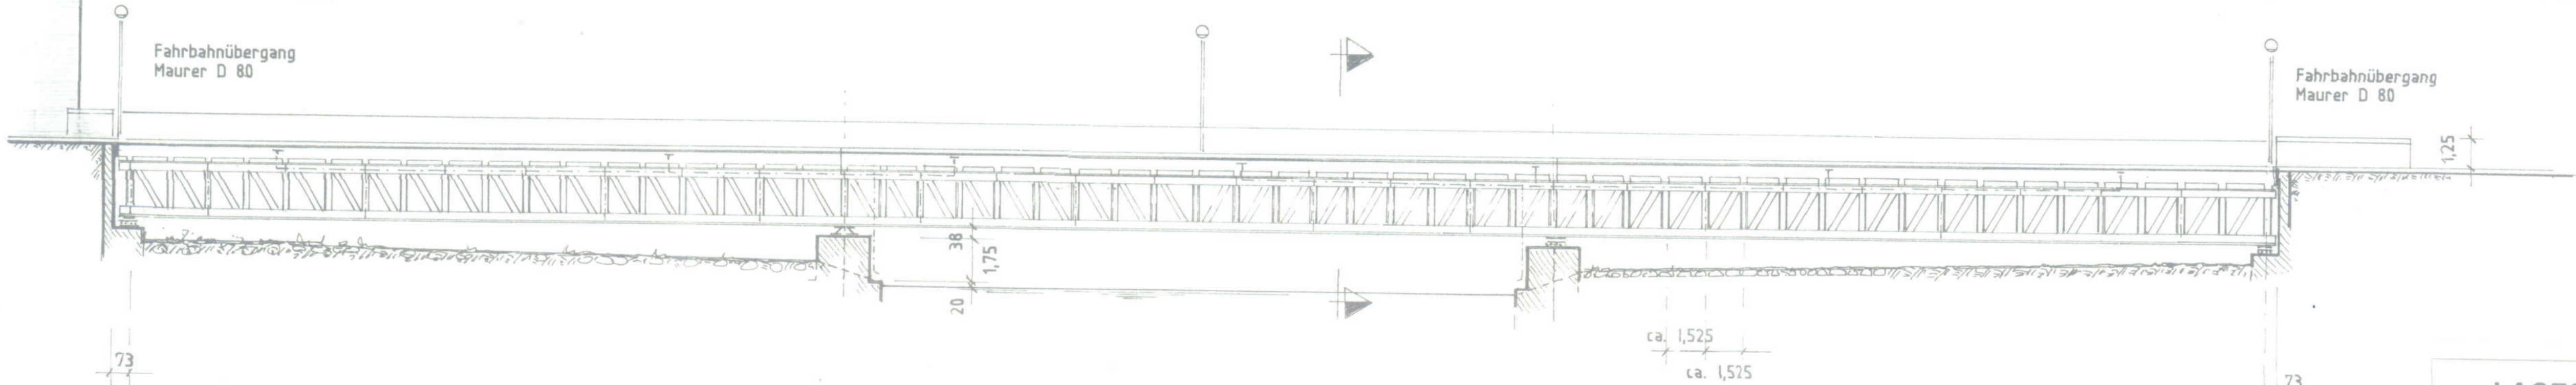

LAGERANORDNUNG



GRUNDRISS M. 1:150
DRAUFSICHT AUF DIE FAHRBAHNPLATTE

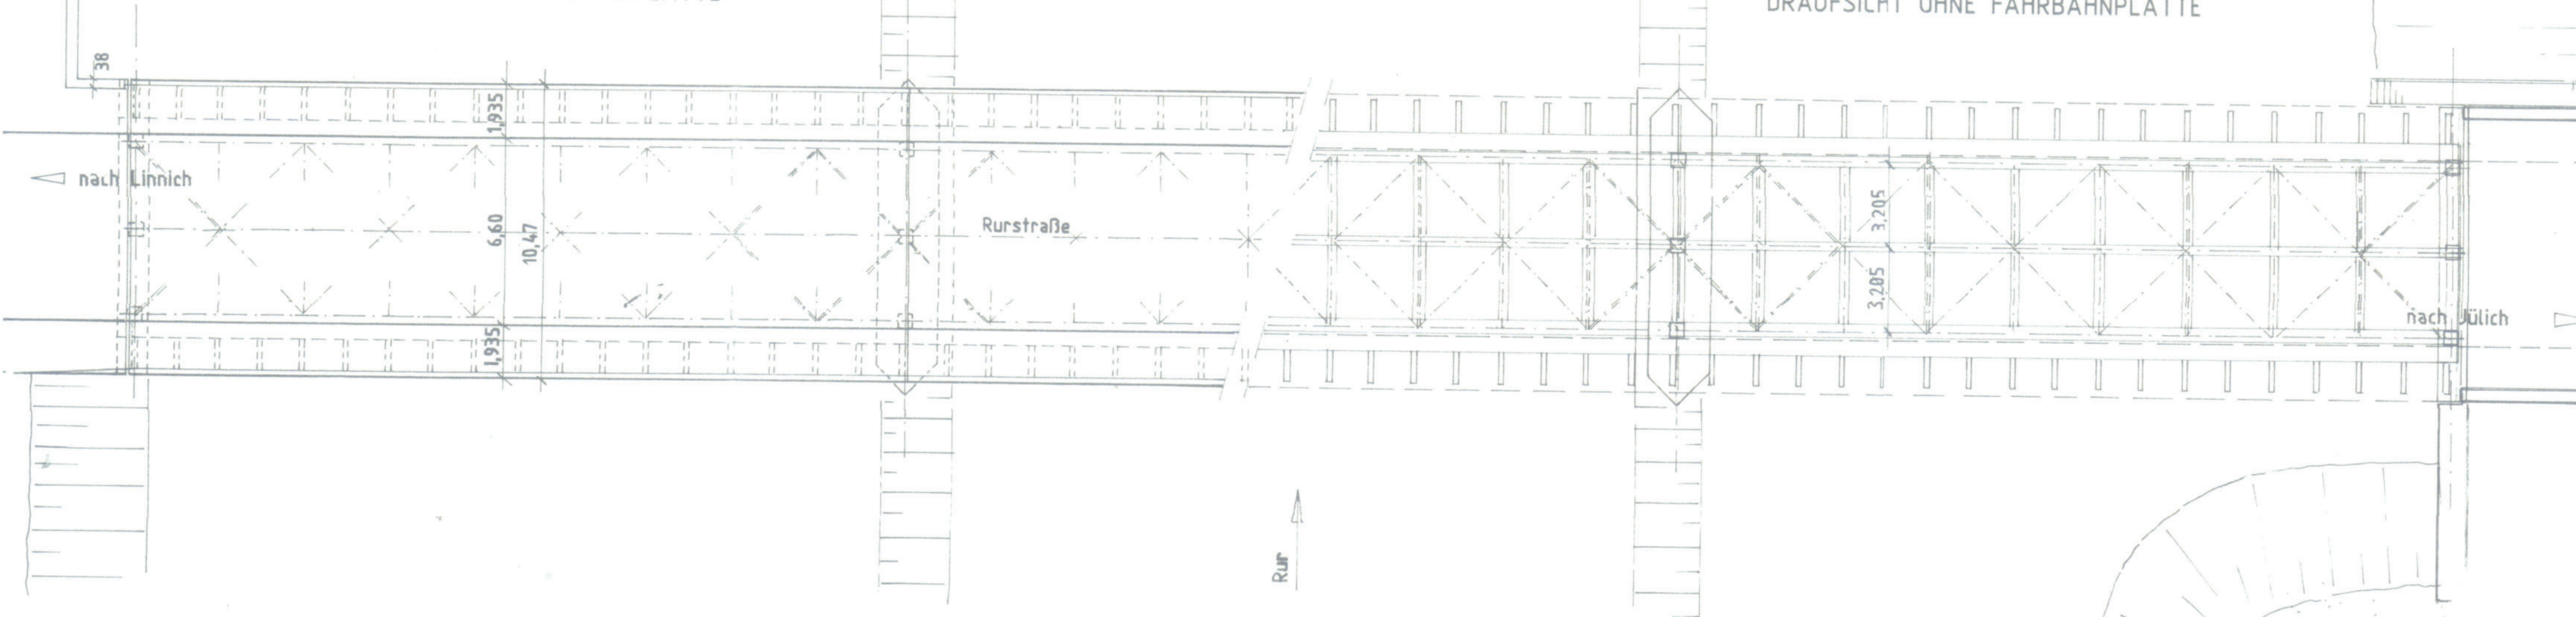

DRAUFSICHT OHNE FAHRBAHNPLATTE

LAGESKIZZE
ohne Maßstab



Index	Art der Änderung	Datum	Umschreibung
1	Dr.-Ing. Hollfeld - Dipl.-Ing. Eupener Straße 139 52066		
2	Dr.-Ing. Hollfeld - Dipl.-Ing. Eupener Straße 139 52066		
Stadt Linnich



Heinrich-Weitz-Brücke über die Rur
im Zuge der Rurstraße in Linnich
Bwk. Nr. 3

Plan:	3 - 1
Blatt-Nr.:	
Bau-km:	
Datum:	
Zeichen:	
beurteilt:	
geprüft:	

Brückenskizze

Maßstab: 1 : 150