


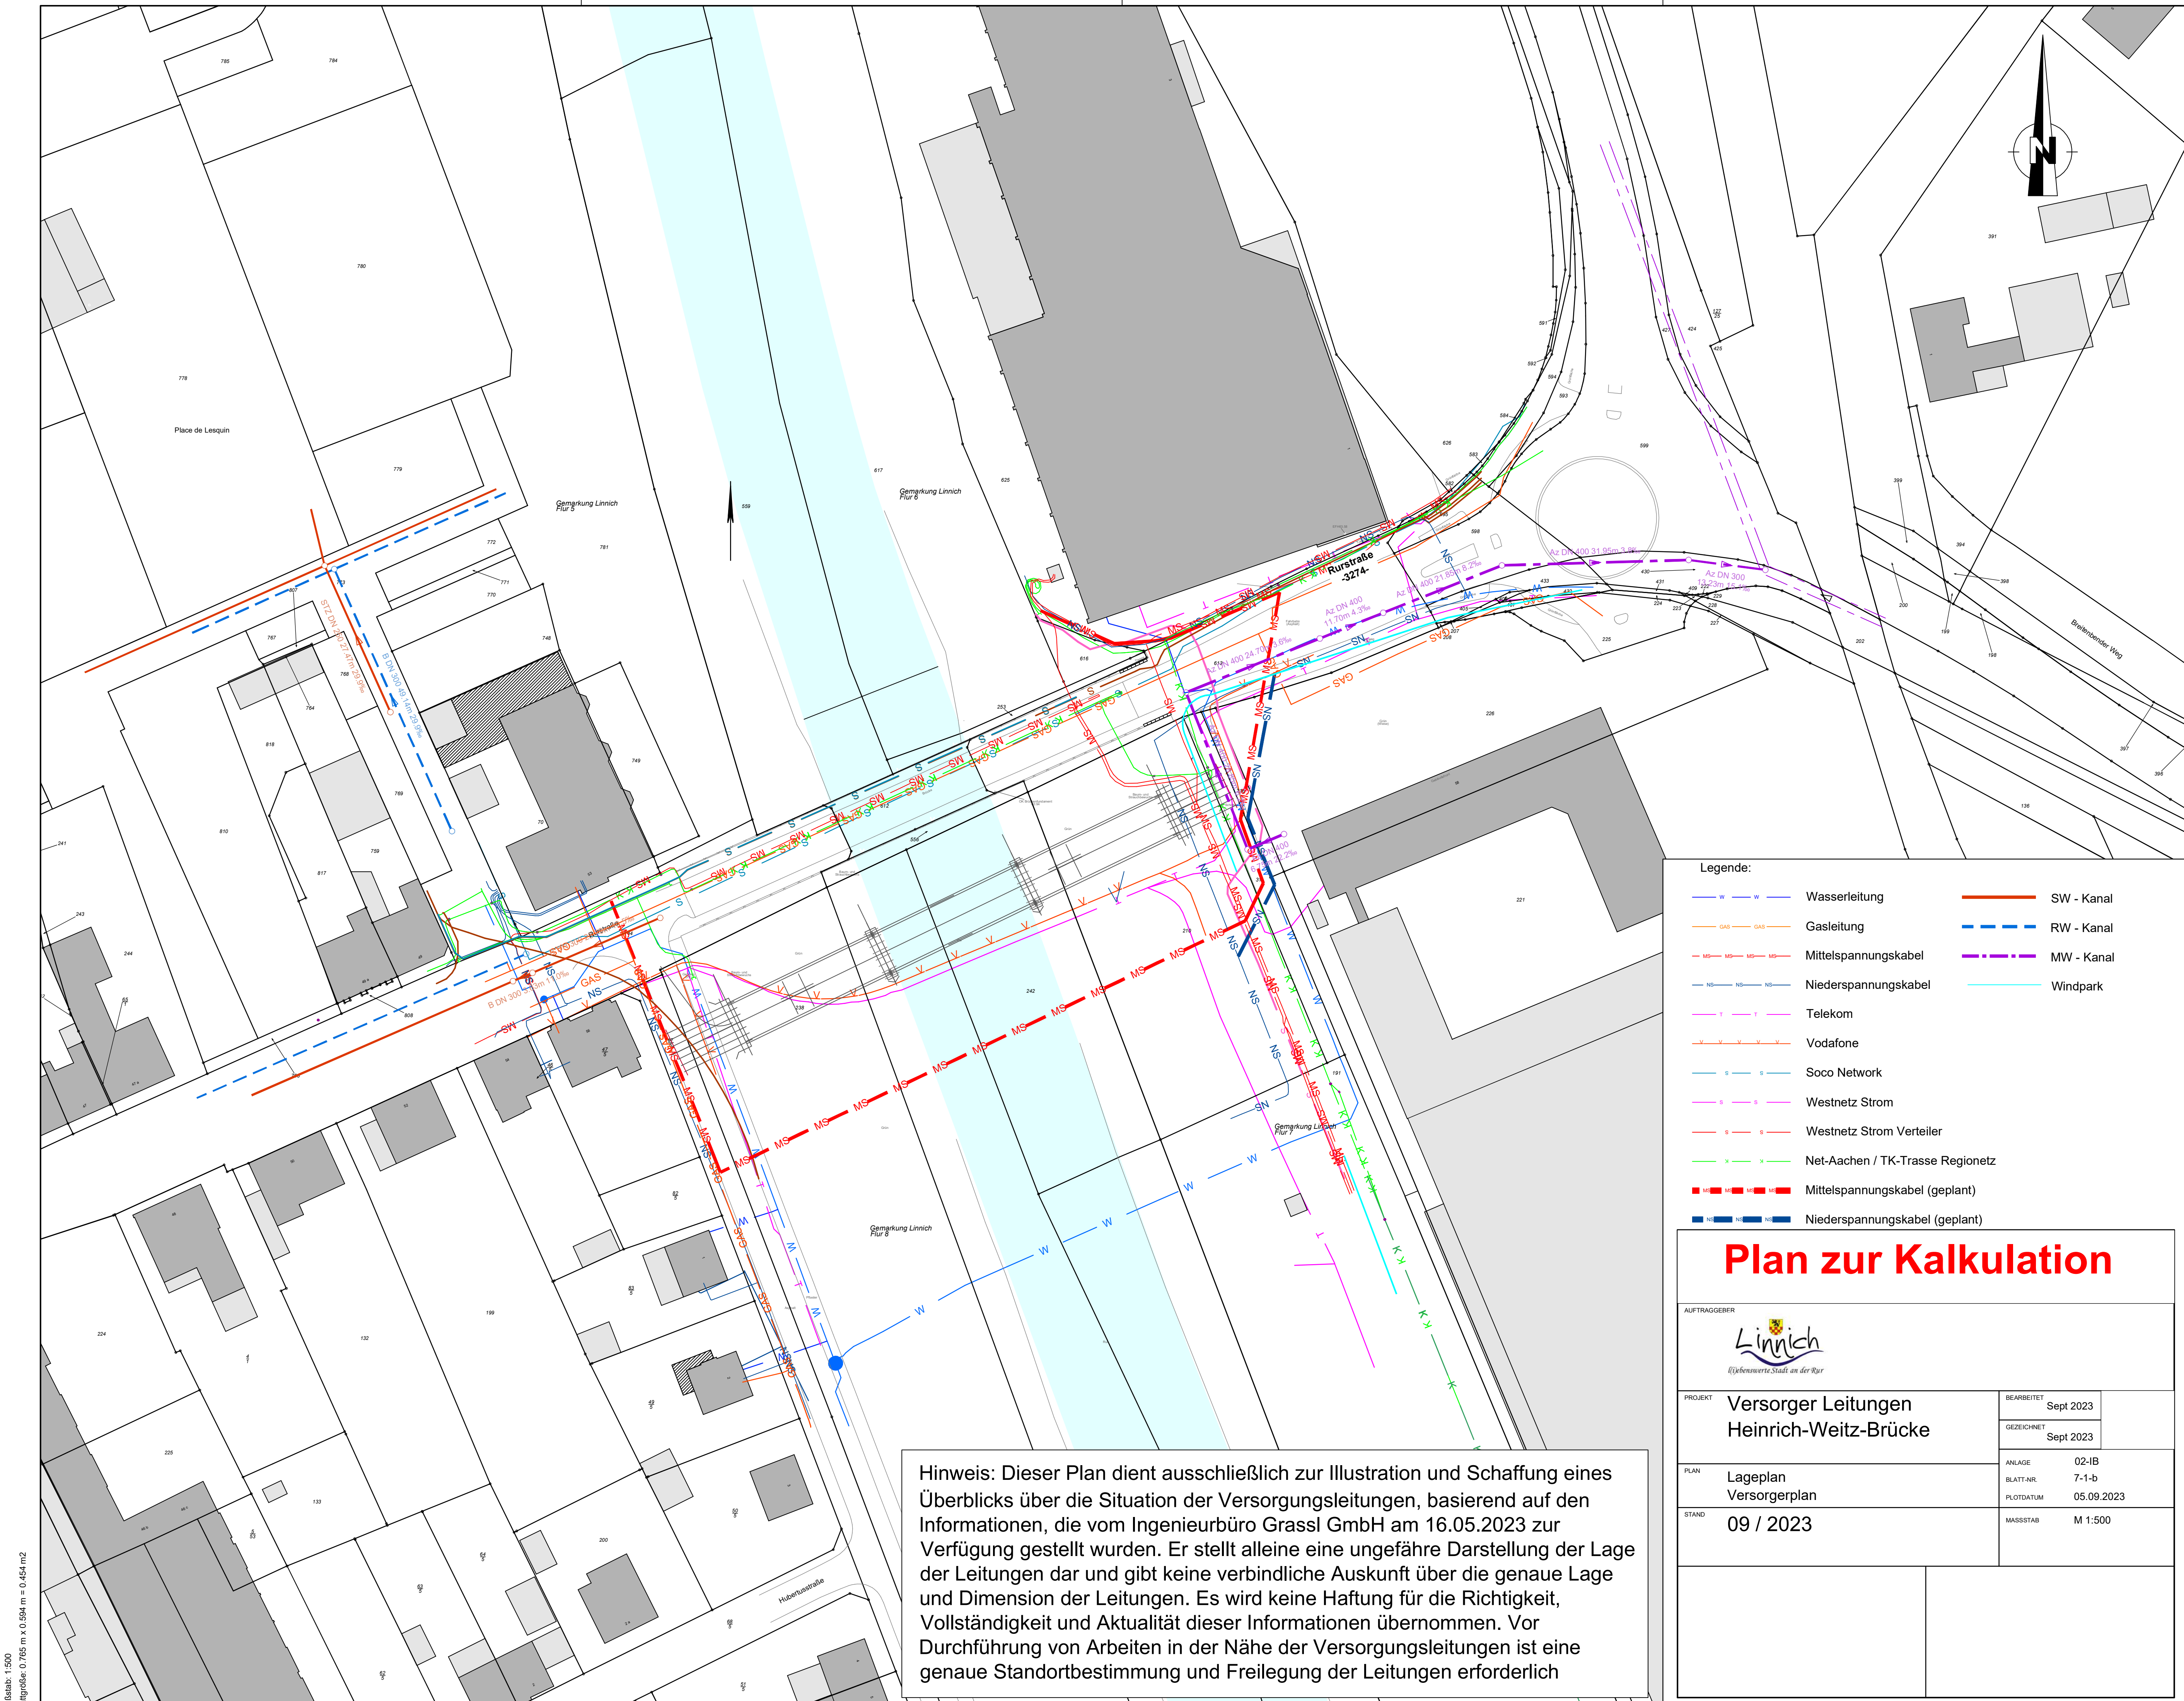

Legende:

- W Wasserleitung
- W Wasserleitung
- SW - Kanal
- GAS Gasleitung
- RW - Kanal
- MS Mittelspannungskabel
- MW - Kanal
- NS Niederspannungskabel
- Windpark
- T Telekom
- V Vodafone
- S Soco Network
- W Westnetz Strom
- S Westnetz Strom Verteiler
- X Net-Aachen / TK-Trasse Regionetz
- M Mittelspannungskabel (geplant)
- N Niederspannungskabel (geplant)

Plan zur Kalkulation

AUFTRAGGEBER				
 Linnich Wohnwerte Stadt an der Rur				
PROJEKT	Versorger Leitungen Heinrich-Weitz-Brücke		BEARBEITET Sept 2023	
			GEZEICHNET Sept 2023	
	PLAN	Lageplan Versorgerplan		ANLAGE 02-IB BLATT-NR. 7-1-b PLOTDATUM 05.09.2023
STAND	09 / 2023		MASSSTAB M 1:500	

Hinweis: Dieser Plan dient ausschließlich zur Illustration und Schaffung eines Überblicks über die Situation der Versorgungsleitungen, basierend auf den Informationen, die vom Ingenieurbüro Grassl GmbH am 16.05.2023 zur Verfügung gestellt wurden. Er stellt alleine eine ungefähre Darstellung der Lage der Leitungen dar und gibt keine verbindliche Auskunft über die genaue Lage und Dimension der Leitungen. Es wird keine Haftung für die Richtigkeit, Vollständigkeit und Aktualität dieser Informationen übernommen. Vor Durchführung von Arbeiten in der Nähe der Versorgungsleitungen ist eine genaue Standortbestimmung und Freilegung der Leitungen erforderlich