


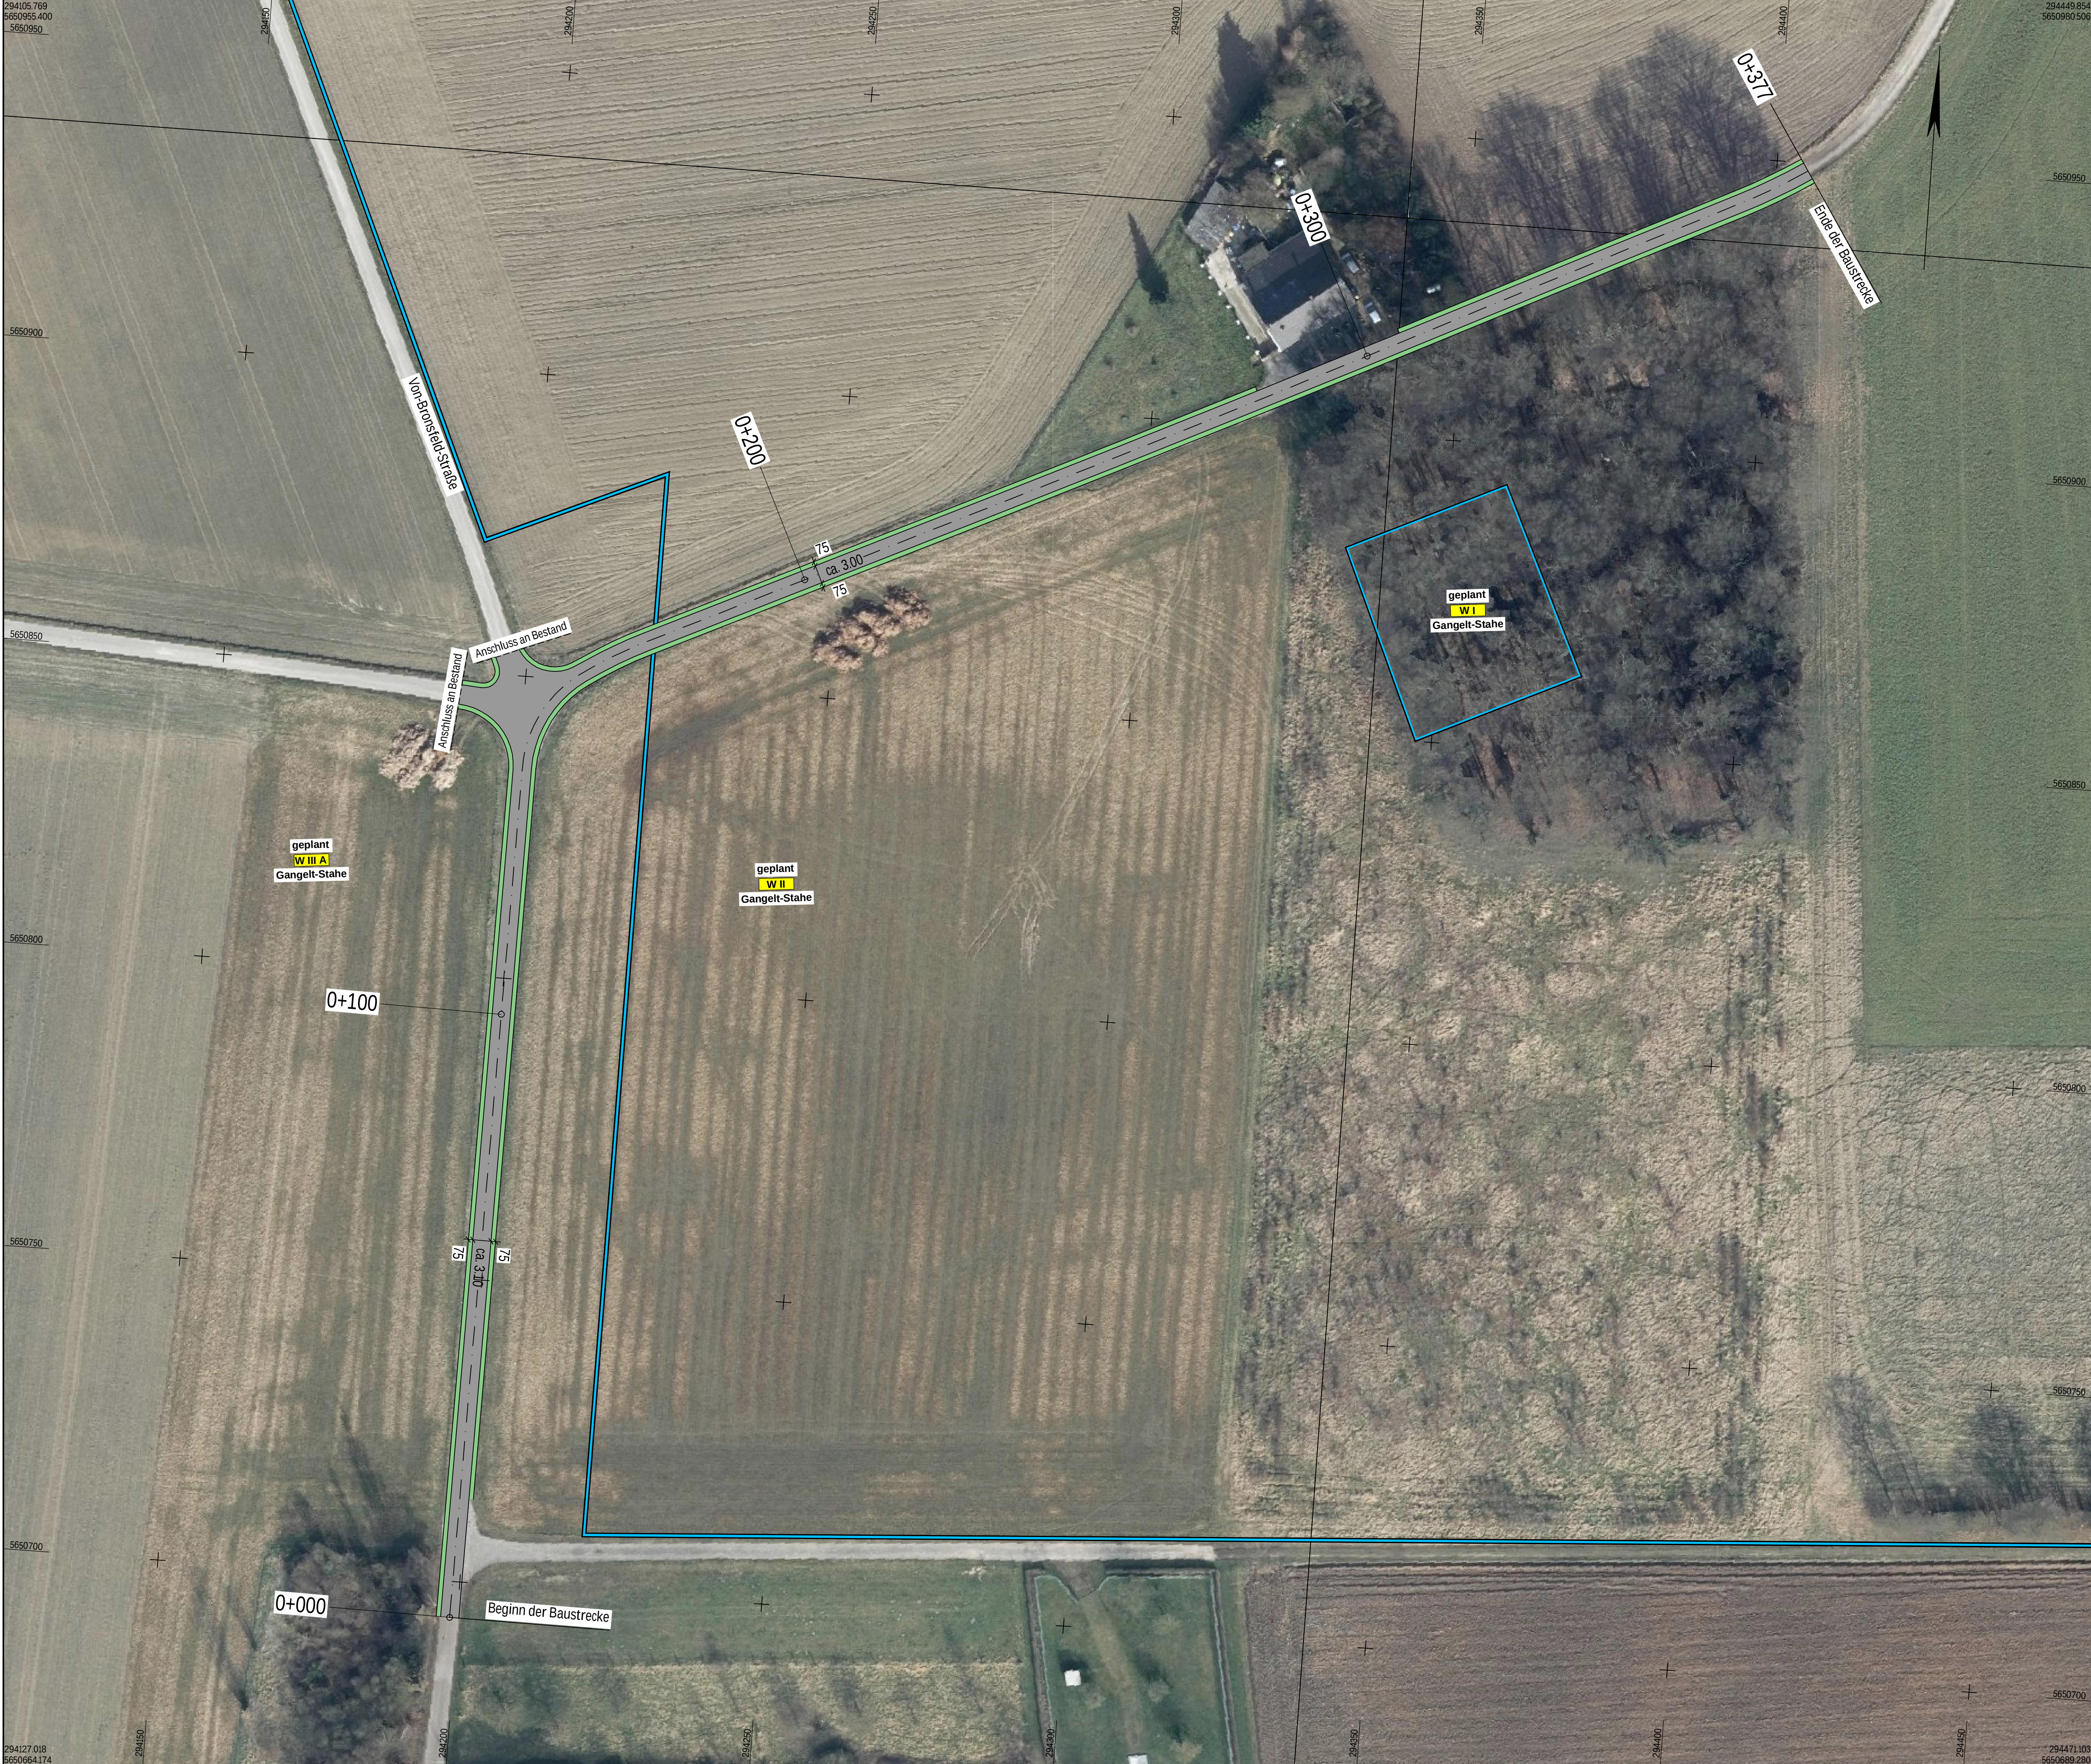

INDEX	ÄNDERUNG	GEZ.	DATUM
BAUHERR: Stadt Geilenkirchen Markt 9 52511 Geilenkirchen 			
PROJEKT: Wirtschaftswege Geilenkirchen			
PLANER:  Ingenaix GmbH Schurzelter Straße 27 D-52074 Aachen Tel.: +49(0)241-8949184-0 Email: mailbox@ingenaix.de Internet: www.ingenaix.de		Projekt-Nr. 25-5930 Datum : 17.07.2026 Bearbeitet : Bousonville Gezeichnet : Monteiro Gesehen : Bousonville	
PLANUNGSPHASE: Ausführungsplanung		UNTERLAGE/ BLATT-NR.: 3/1	
PLANBEZEICHNUNG: Lageplan 1 Verbindungsweg nach Gillrath		INDEX:	
ABTEILUNGSEITUNG:		MASSSTAB: 1:500	
PLANUNG:			
GEILENKIRCHEN, DEN		GEILENKIRCHEN, DEN	