


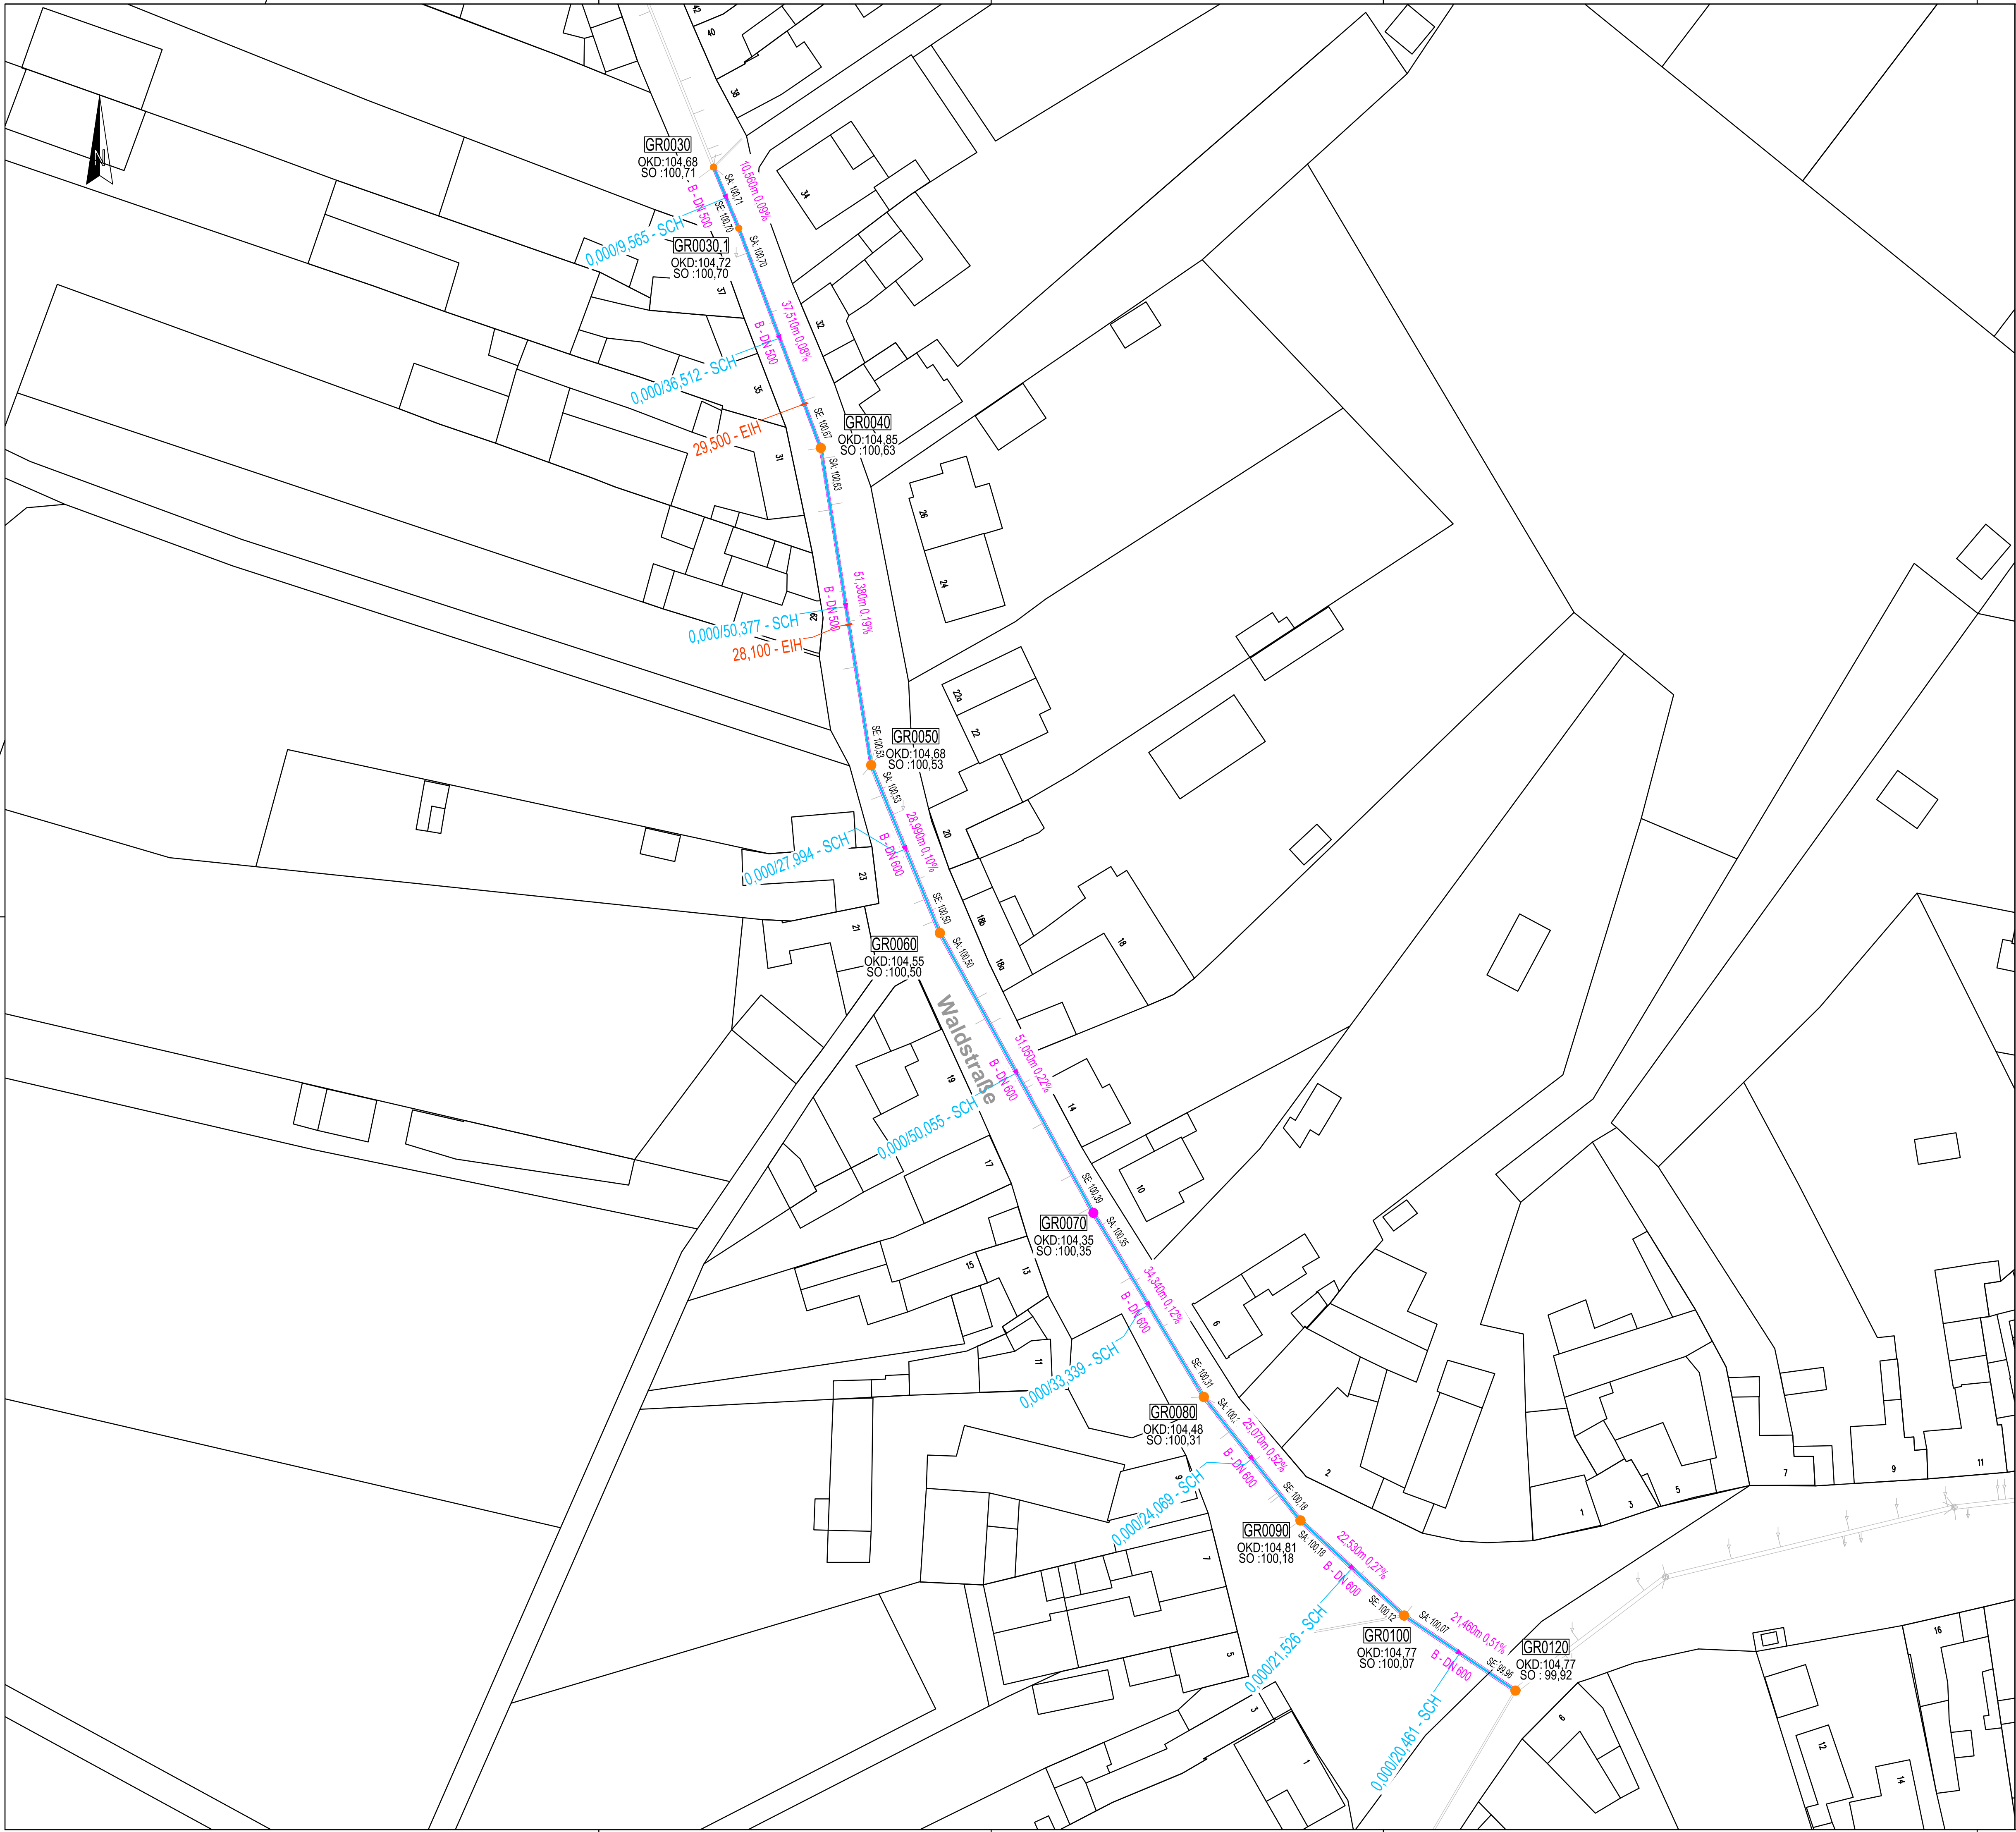

Legende:

- Bezeichnung Schacht MW
D: Oberkante
S: Höhe Schachtsohle
- Bezeichnung Schacht MW sanierungsbedürftig
(Maßnahmen sind Protokoll und LV Positionen zu entnehmen)
D: Oberkante
S: Höhe Schachtsohle
- Material - Profil
Länge - 0,1m
Haltung MW mit Sanierungsmaßnahmen
- Sanierungsverfahren:
- Fräseboter
EES Einragende Einläufe fräsen
HIB Hindernis beseitigen
WSF Wurzeln fräsen
- Roboter- oder Packersysteme
EIH Einlauf sanieren, Hutprofil
EIS Einlauf sanieren, Janßen-Verfahren
- Schlauchlinning
SCH Schlauchverfahren
- Sanierungsverfa
EES Einragend
HIB Hindernis
EIH Einlauf sa
Schlauchlinning
SCH Schlauch

Index	Art der Änderung	Datum	Geändert

Auftraggeber	 Stadt Geilenkirchen Dezernat II / A 66 Markt 9 52511 Geilenkirchen
--------------	---

Projekt	Inlinermaßnahme ABK Los 40 und Ringstraße Ortslage Grotenrath
---------	--

Planinhalt	Ausführungsplanung Lageplan Blatt 3
------------	--

Prüfvermerke Freigabe des AG	52511 Geilenkirchen, den: im Auftrage:	Zur Ausführung/ Bearbeitung Freigegeben Datum: Unterschrift:
---------------------------------	---	---

Gezeichnet L.Mey	Geprüft Mey.	Datum 13.07.2026	Maßstab 1 : 500
---------------------	-----------------	---------------------	---------------------------

Für die Planung	 Ingenieurbüro H. A. Meyer Am Burgberg 1a 52224 Stolberg Telefon 0 24 02 - 8 51 65 Telefax 0 24 02 - 8 51 67 Mail info@h-meyer.com	Zeichnungsnummer 23-282 KAL-03
-----------------	---	--