


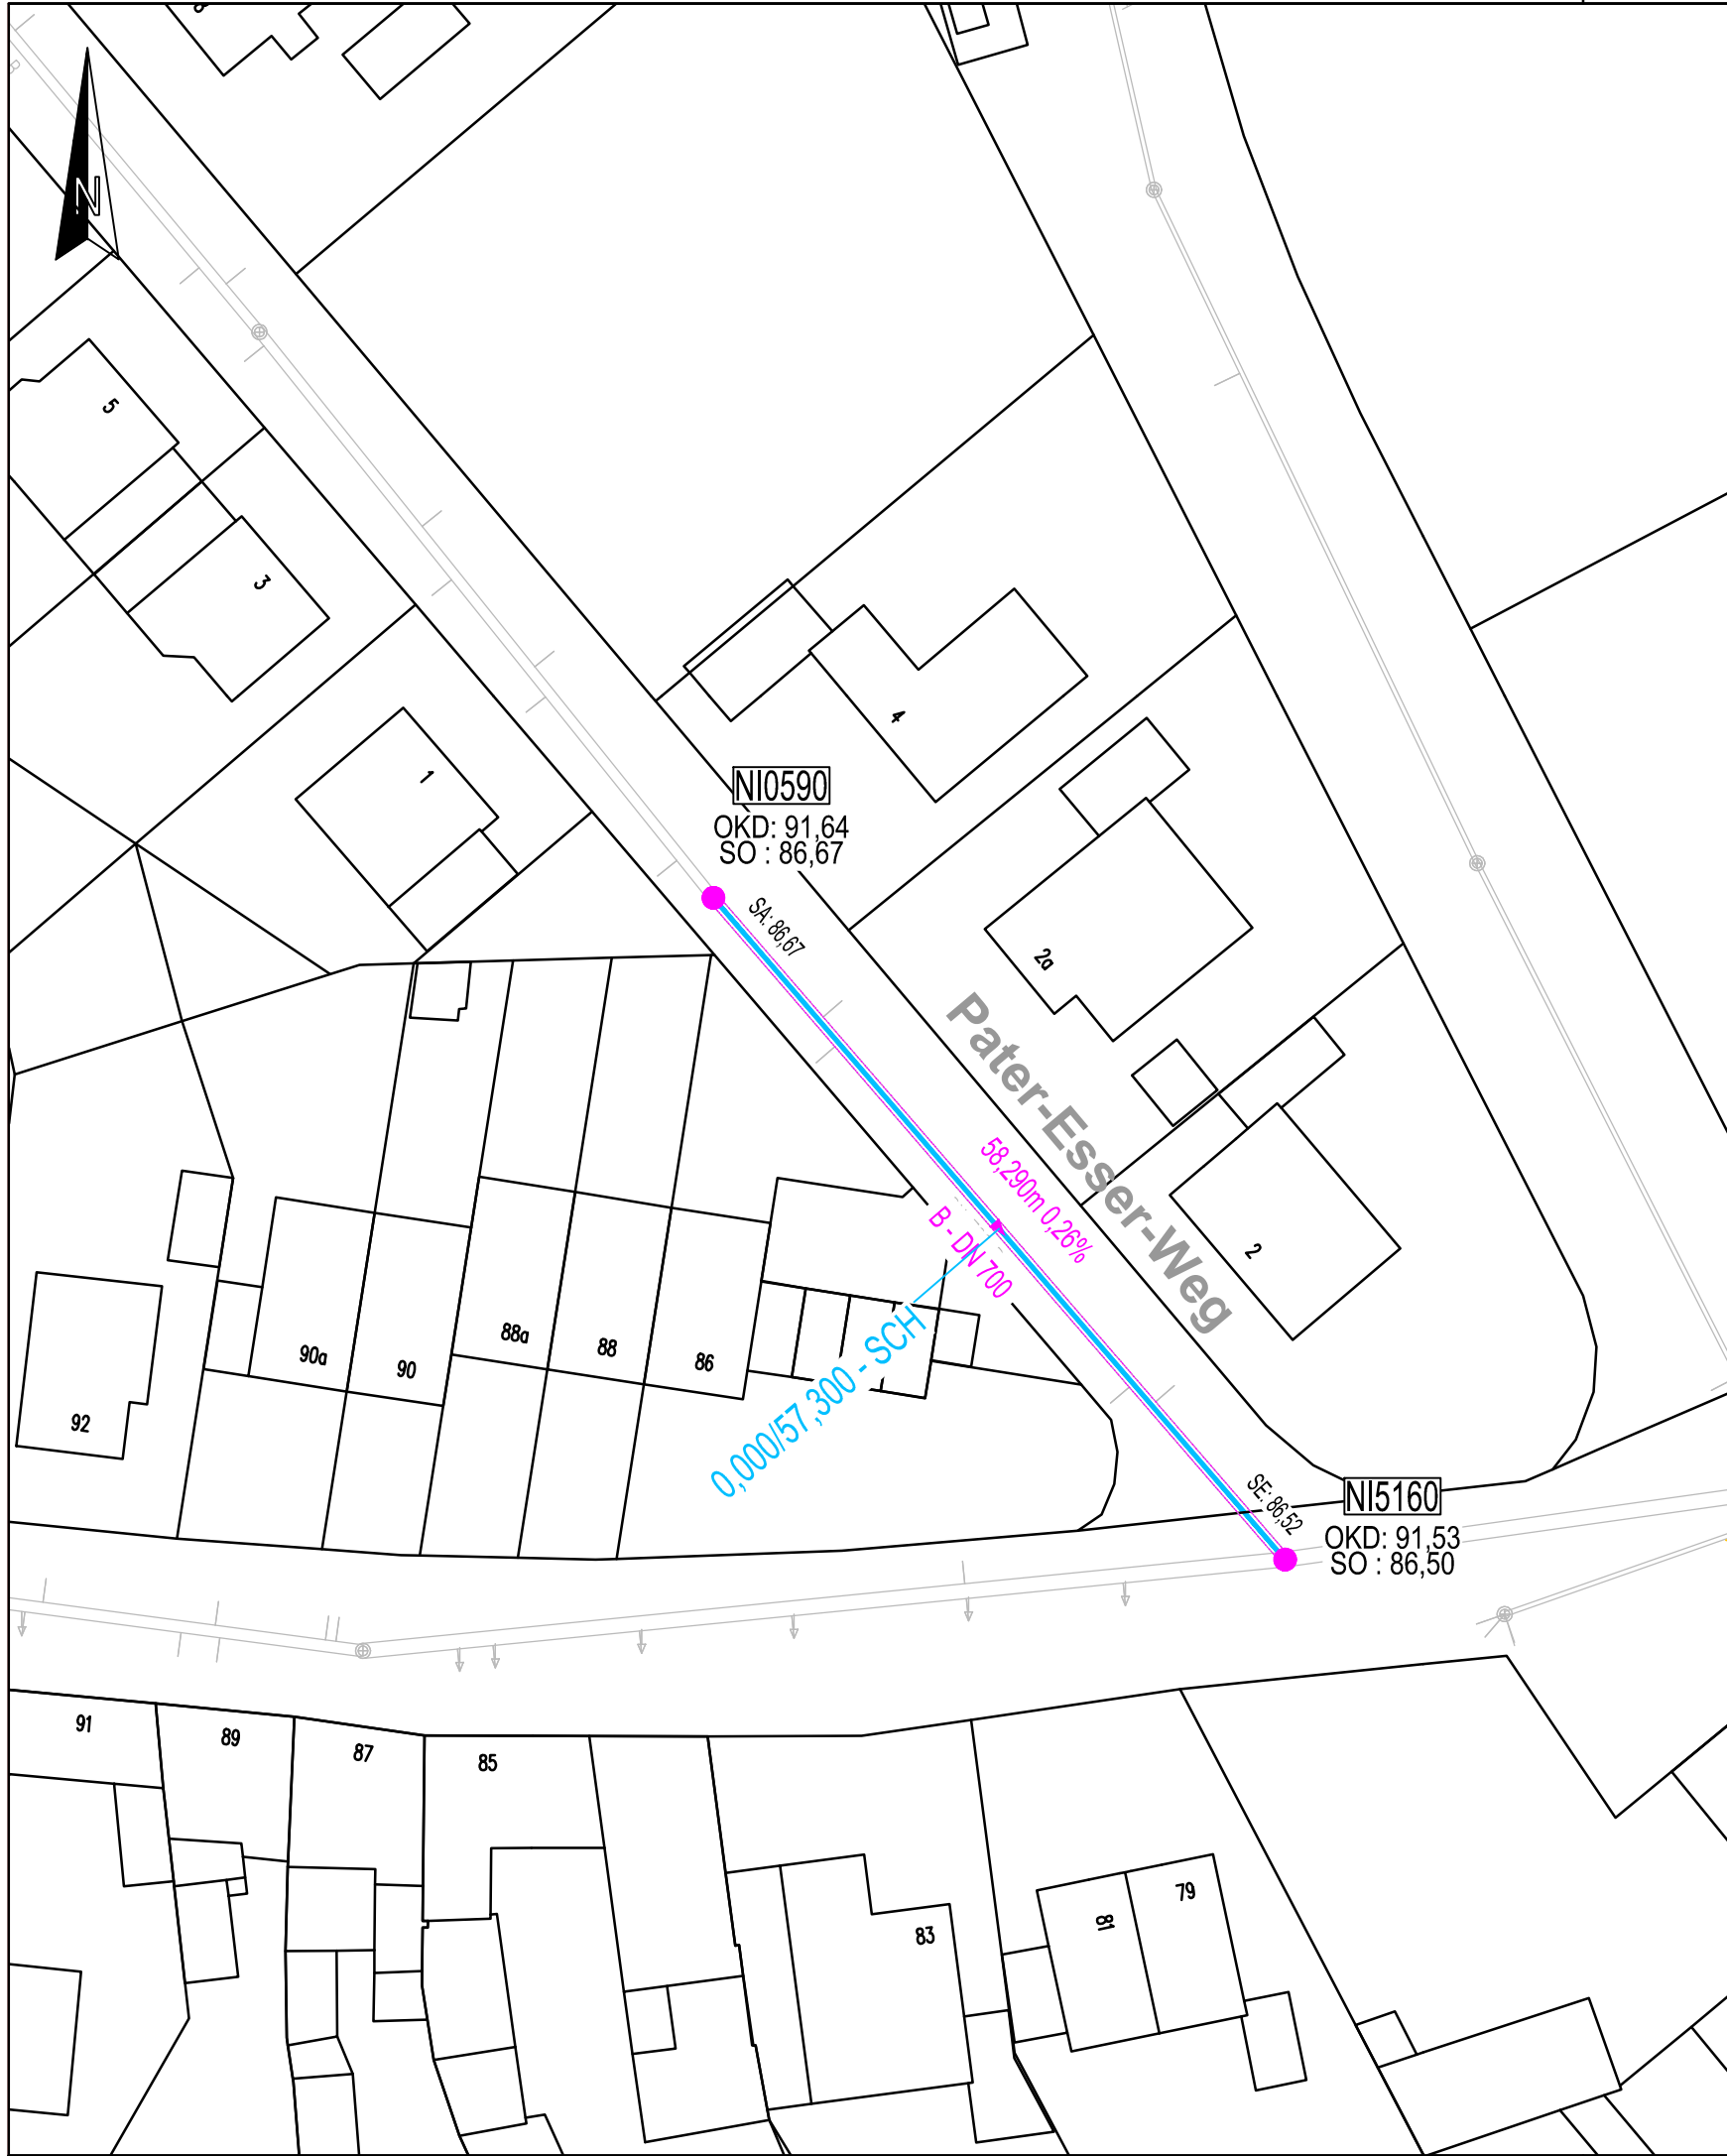

Legende:

- Bezeichnung

D: Deckelhöhe

S: Höhe Schachtsohle

Schacht MW
- Länge - Gefälle

Material - Profil

Haltung MW mit Sanierungsmaßnahmen
- 012345DWA

Darstellung Schadensklasse Haltung MW mit Sanierungsmaßnahmen
- Material - Profil

Länge - Gefälle

Sanierungsverfahren (Kurztext) mit Stationierung
- Sanierungsverfahren:

Schlauchlining

SCH Schlauchverfahren

Index	Art der Änderung	Datum	Geändert

Auftraggeber



Stadt Geilenkirchen

Dezernat II / A 66

Markt 9

52511 Geilenkirchen

Projekt

Inlinermaßnahme ABK Los 41

Ortslage Niederheid

Planinhalt

Ausführungsplanung

Lageplan Blatt 4

Prüfvermerke

Freigabe des AG

52511 Geilenkirchen, den:

im Auftrage:

Zur Ausführung/ Bearbeitung

Freigegeben

Datum:

Unterschrift:

Gezeichnet

L.Mey

Geprüft

Mey.

Datum

13.07.2026

Maßstab

1 : 500

Für die Planung



Ingenieurbüro

H. A. Meyer

Dipl. Bauingenieur

Beratender Ingenieur

Am Burgberg 1a

52224 Stolberg

Telefon 0 24 02 - 8 51 65

Telefax 0 24 02 - 8 51 67

Mail info@ib-meyer.com

Zeichnungsnummer

26-282_KAL-04