


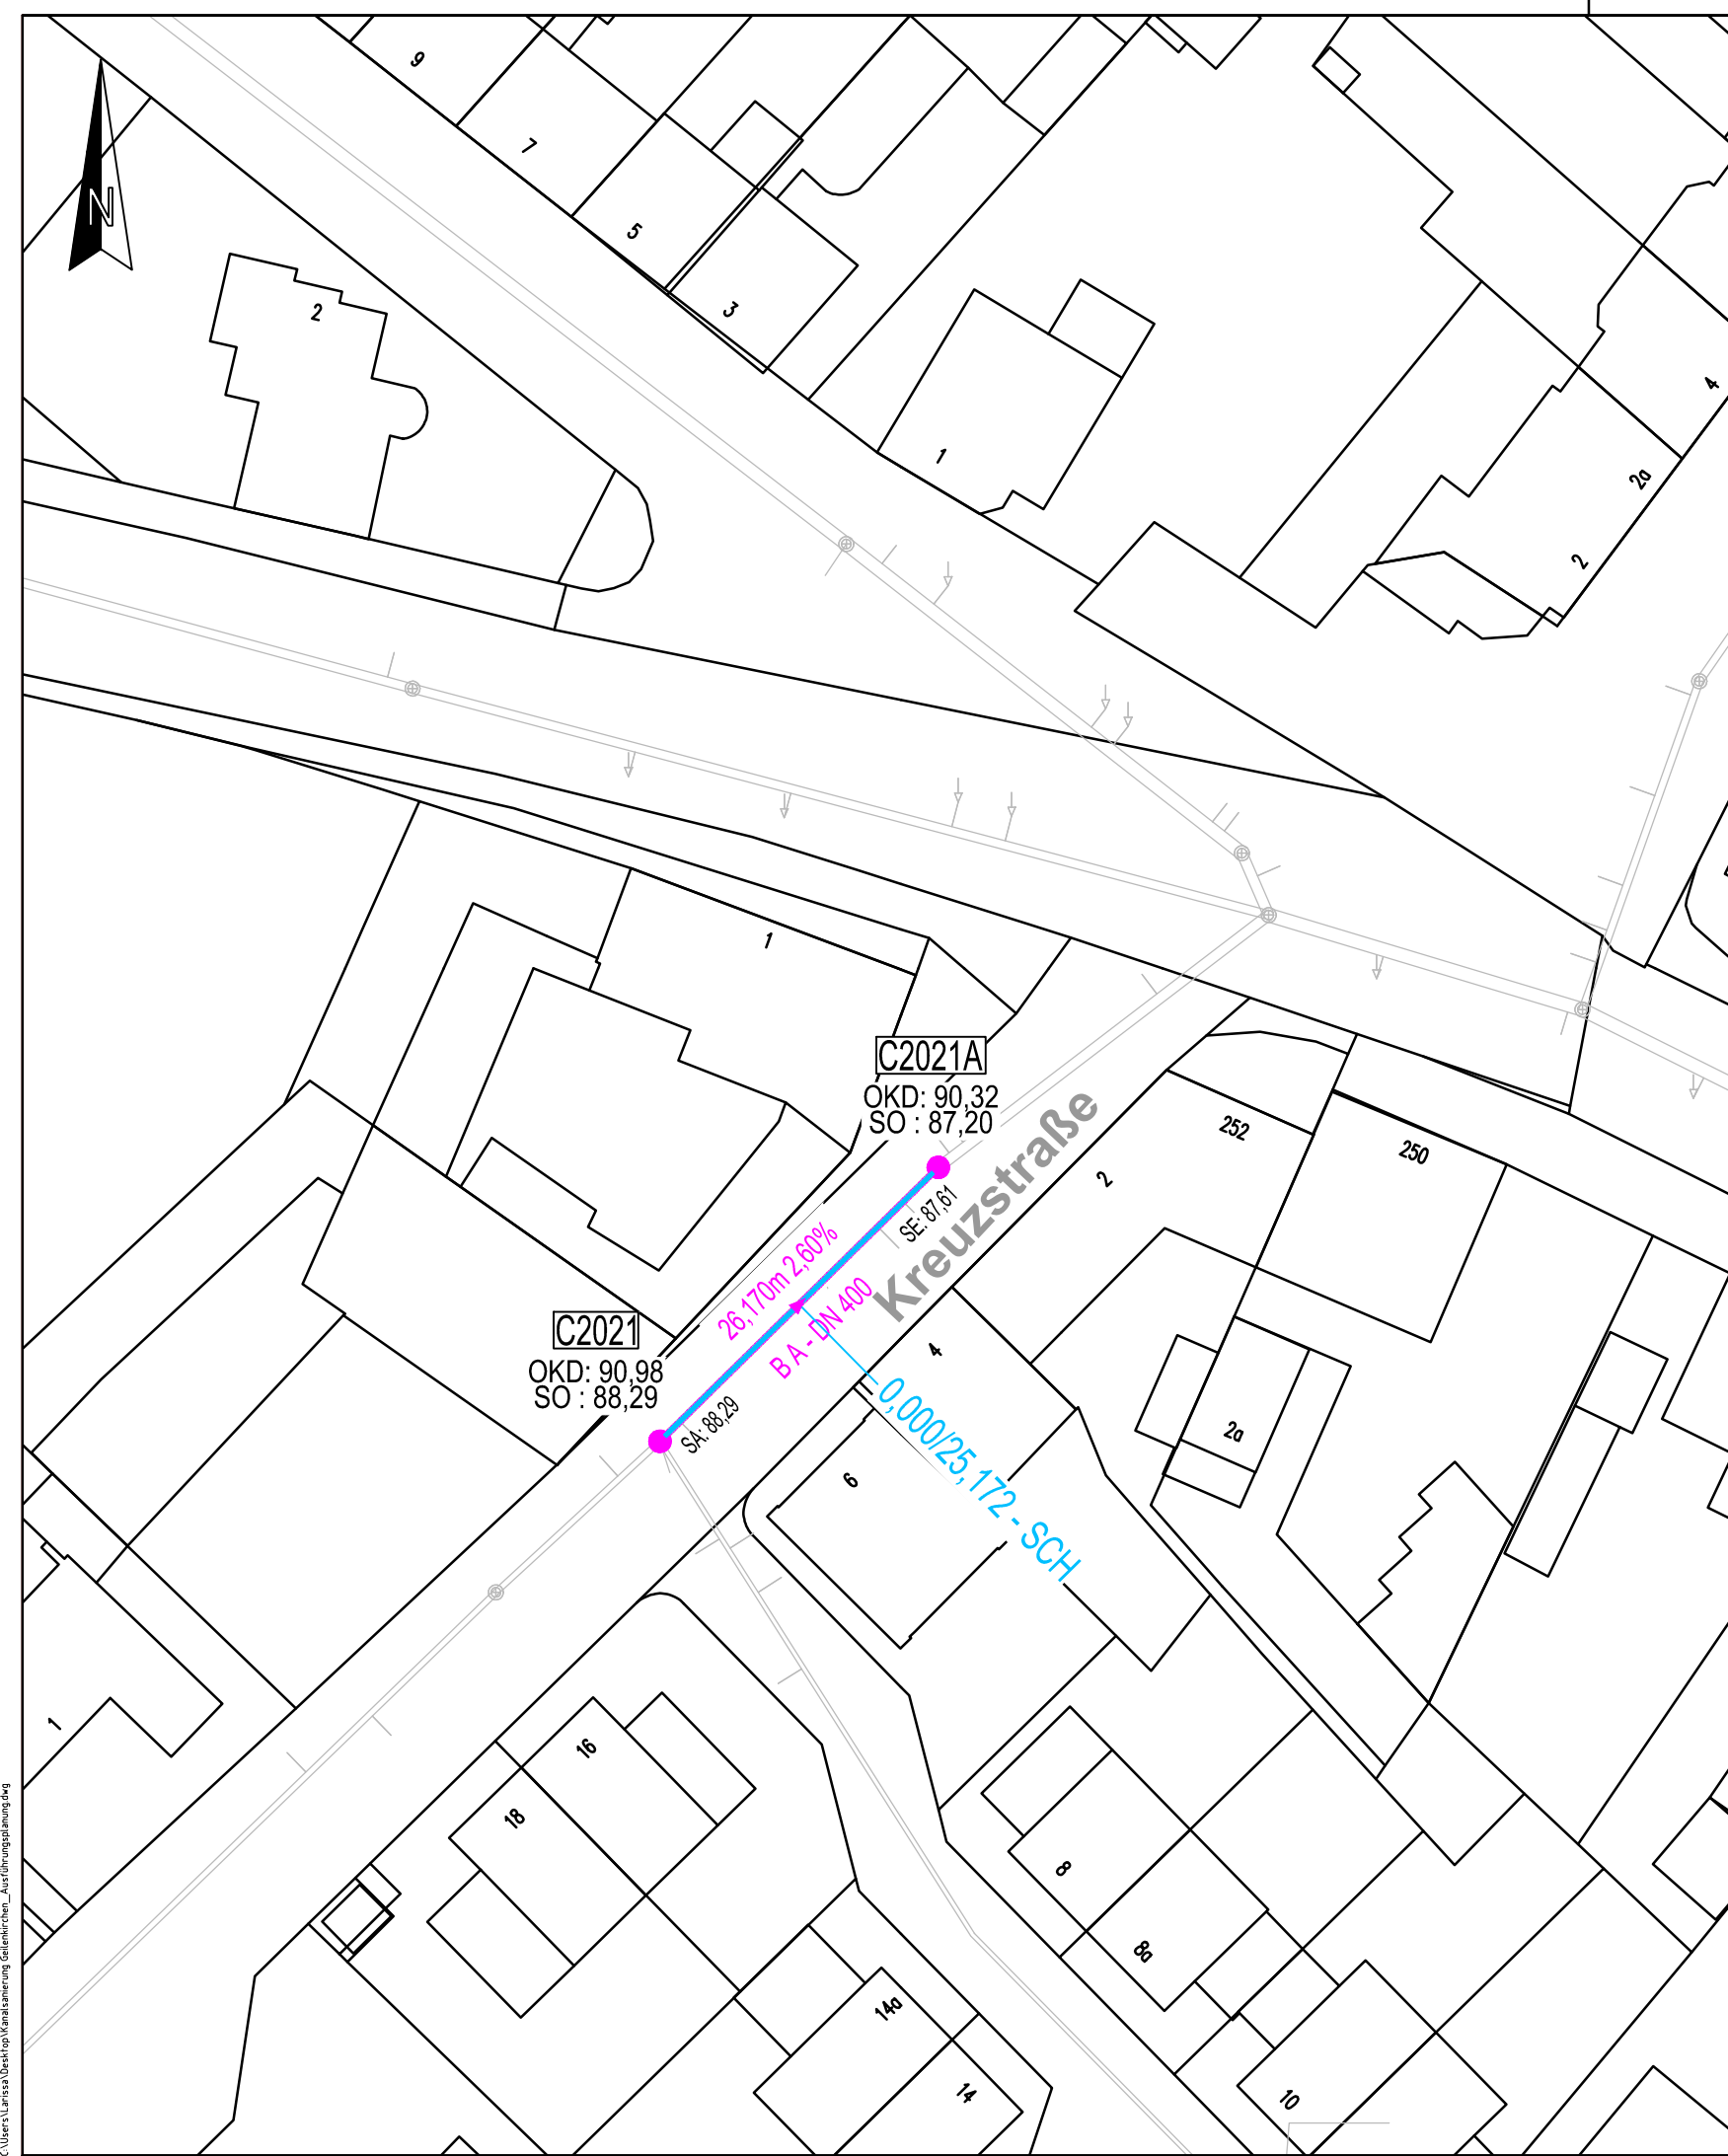

C:\Users\Lehrer\Desktop\Kanalplanung\Geilenkirchen_Ausführungsgelände.dwg

Legende:

Bezeichnung

D: Deckelhöhe
S: Höhe Schachtsohle

Schacht MW

Länge - Gefälle
Material - Profil

Haltung MW mit Sanierungsmaßnahmen

012345DWA

Darstellung Schadensklasse Haltung MW mit Sanierungsmaßnahmen

Material - Profil
Länge - Gefälle

Sanierungsverfahren (Kurztext) mit Stationierung

Sanierungsverfahren:

Schlauchlining
SCH Schlauchverfahren

Index	Art der Änderung	Datum	Geändert
Auftraggeber  Stadt Geilenkirchen Dezernat II / A 66 Markt 9 52511 Geilenkirchen			
Projekt Inlinermaßnahme ABK Los 42 Ortslage Geilenkirchen			
Planinhalt Ausführungsplanung Lageplan Blatt 6			
Prüfvermerke Freigabe des AG	52511 Geilenkirchen, den:		Zur Ausführung/ Bearbeitung Freigegeben Datum:
	im Auftrag:		Unterschrift:
Gezeichnet	Geprüft	Datum	Maßstab 1 : 500
L.Mey	Mey.	13.07.2026	
Für die Planung  Am Burgberg 1a 52224 Stolberg Telefon 0 24 02 - 8 51 65 Telefax 0 24 02 - 8 51 67 Mail info@ib-meyer.com			Zeichnungsnummer 25-282_KAL-06