


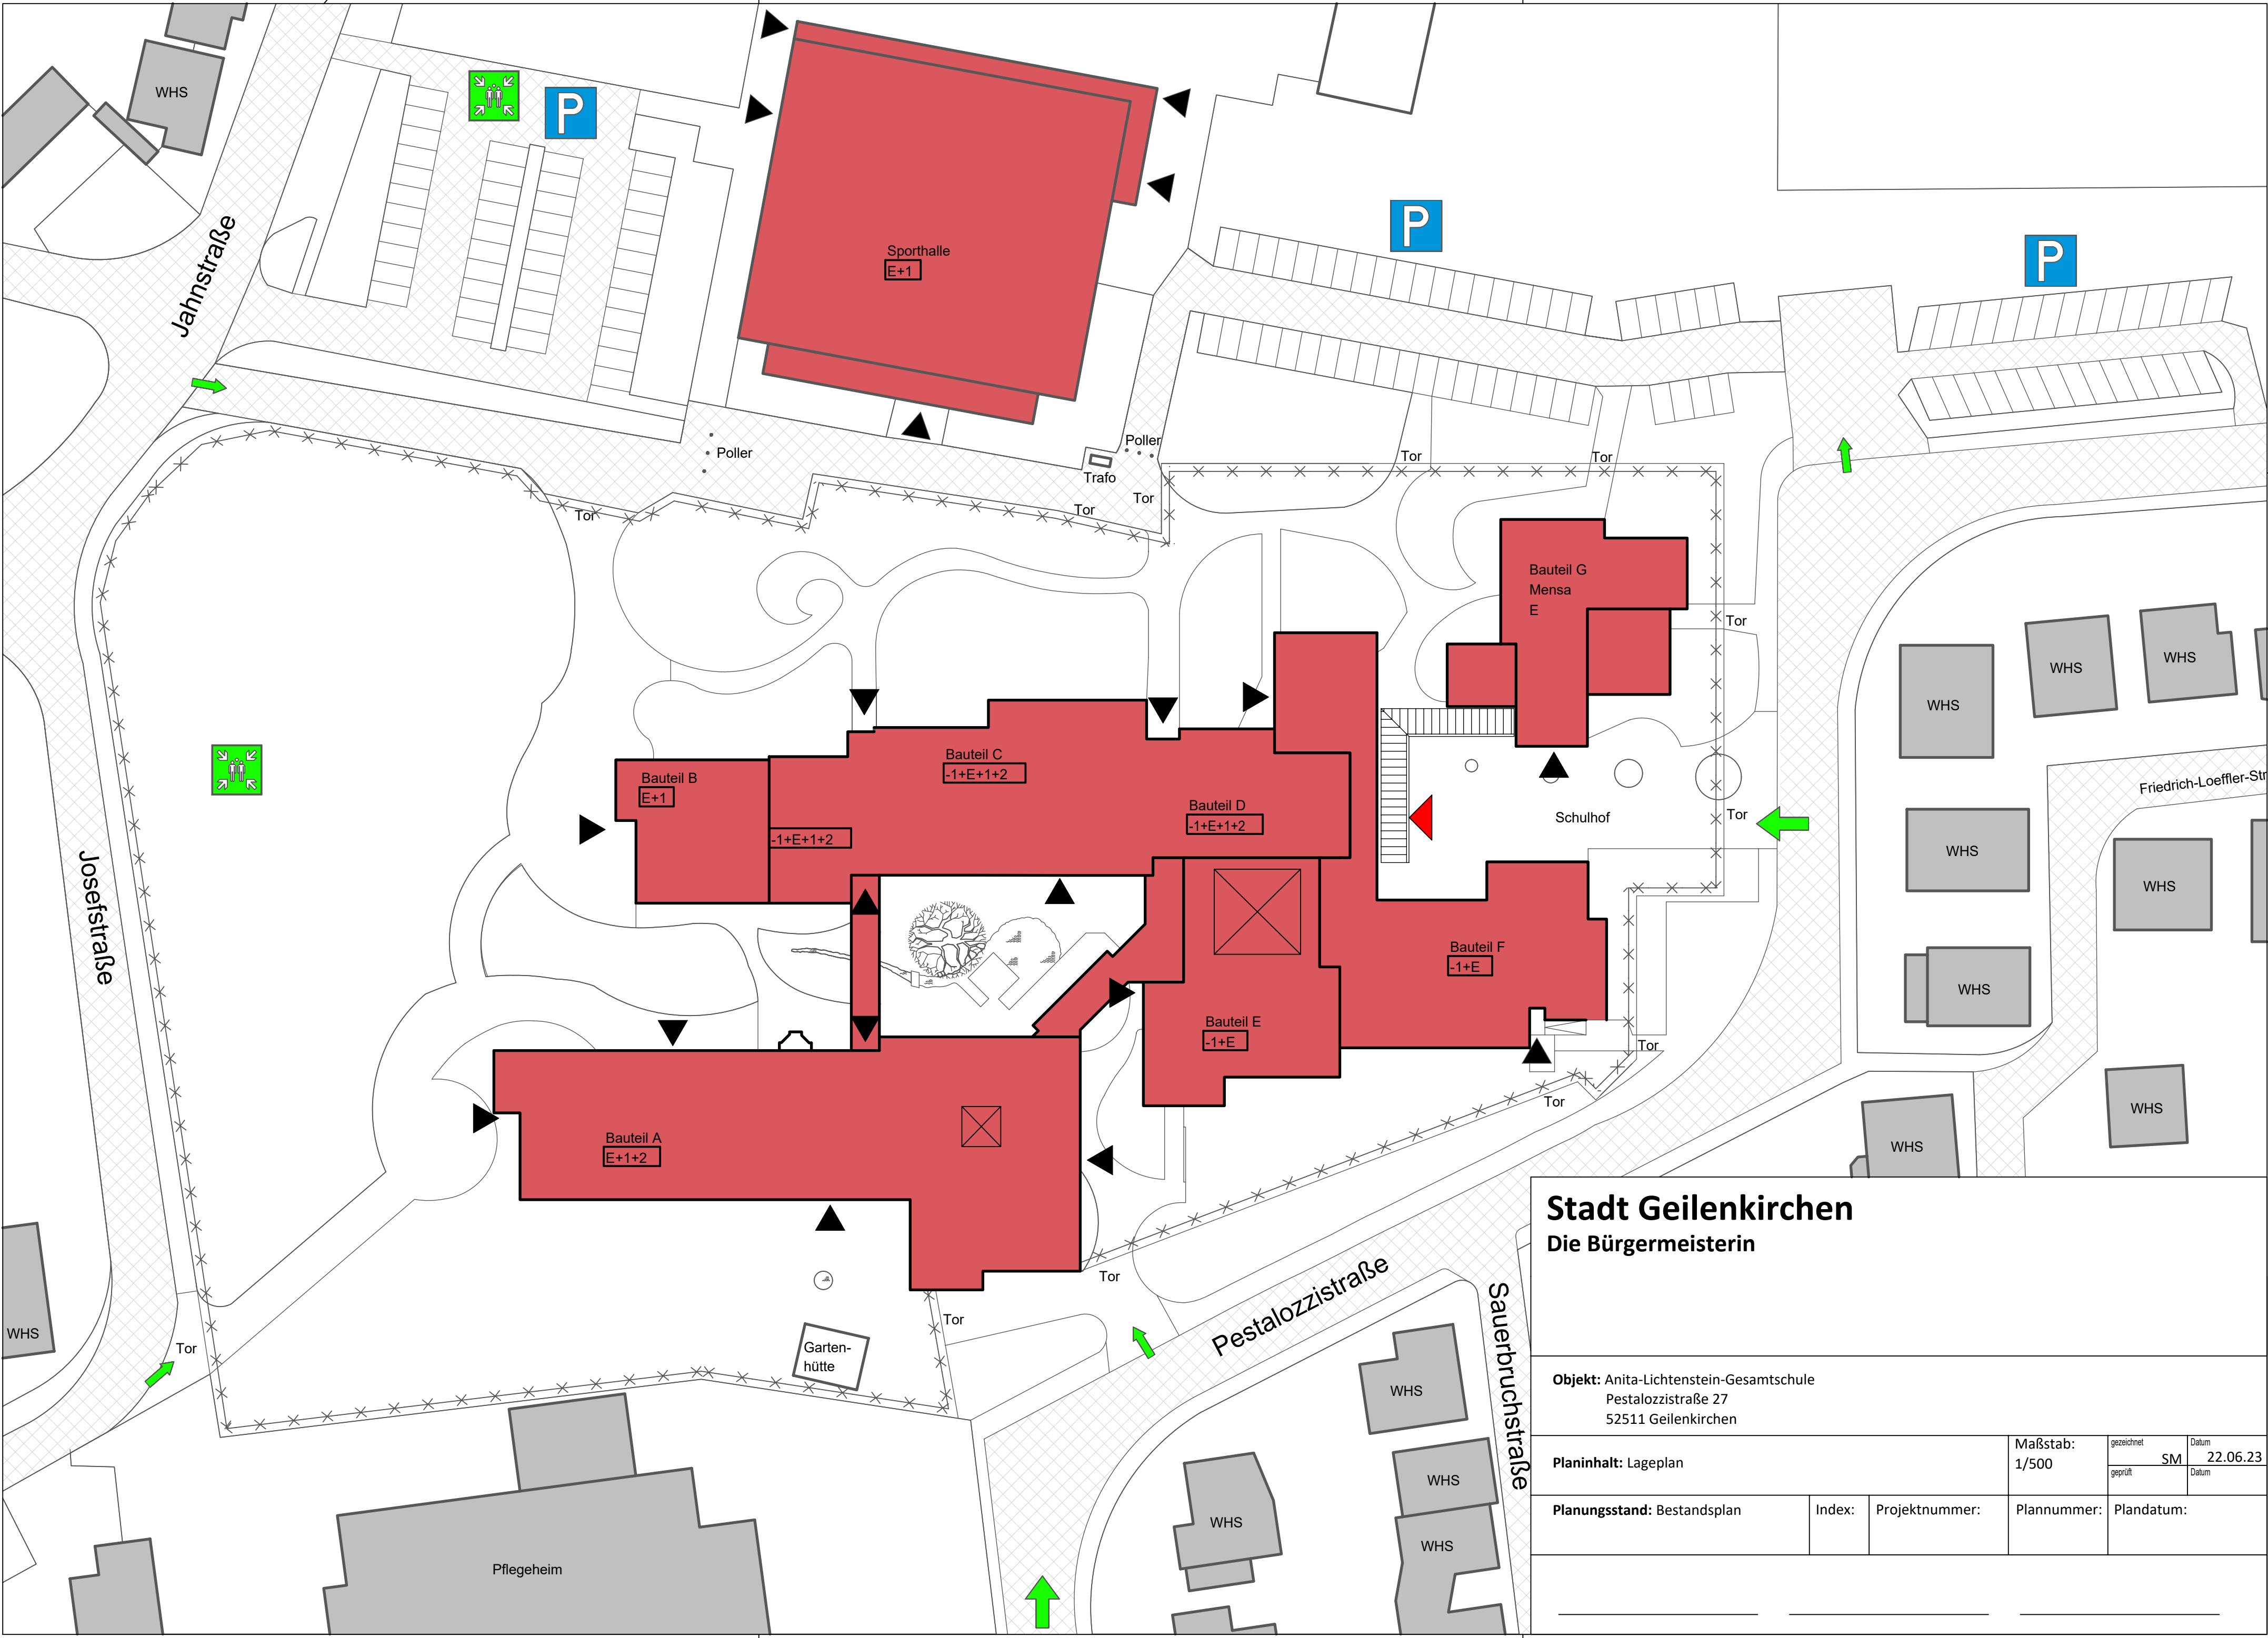

Stadt Geilenkirchen
Die Bürgermeisterin

Objekt: Anita-Lichtenstein-Gesamtschule
Pestalozzistraße 27
52511 Geilenkirchen

Planinhalt: Lageplan	Maßstab: 1/500	gezeichnet	SM	Datum
		geprüft		Datum
Planungsstand: Bestandsplan	Index:	Projektnummer:	Plannummer:	Plandatum:

H/B = 420 / 594 (0.25m²)

Allplan 2022