




Grundriss 2. Obergeschoss
M 1/100

Die vorliegenden Unterlagen wurden auf Basis vorhandener Bestandspläne erstellt.
Eine vollständige Bestandsaufnahme bzw. ein örtliches Aufmaß wurde nicht erstellt.
Abweichungen im Bestand sind möglich; sämtliche Maße und Anschlüsse sind vom Auftragnehmer vor Ausführung vor Ort zu überprüfen.

Stadt Geilenkirchen
Der Bürgermeister

Objekt: Anita Lichtenstein-Gesamtschule
Pestalozzistraße 27
52511 Geilenkirchen

Planinhalt: Grundrisse 2. Obergeschoss Maßstab: 1/100

Planungsstand: Bestandsplan Index: Projektnummer: Plannummer: Plandatum:

HB = 1000 / 1600 (1.60m²) Alpen 202