


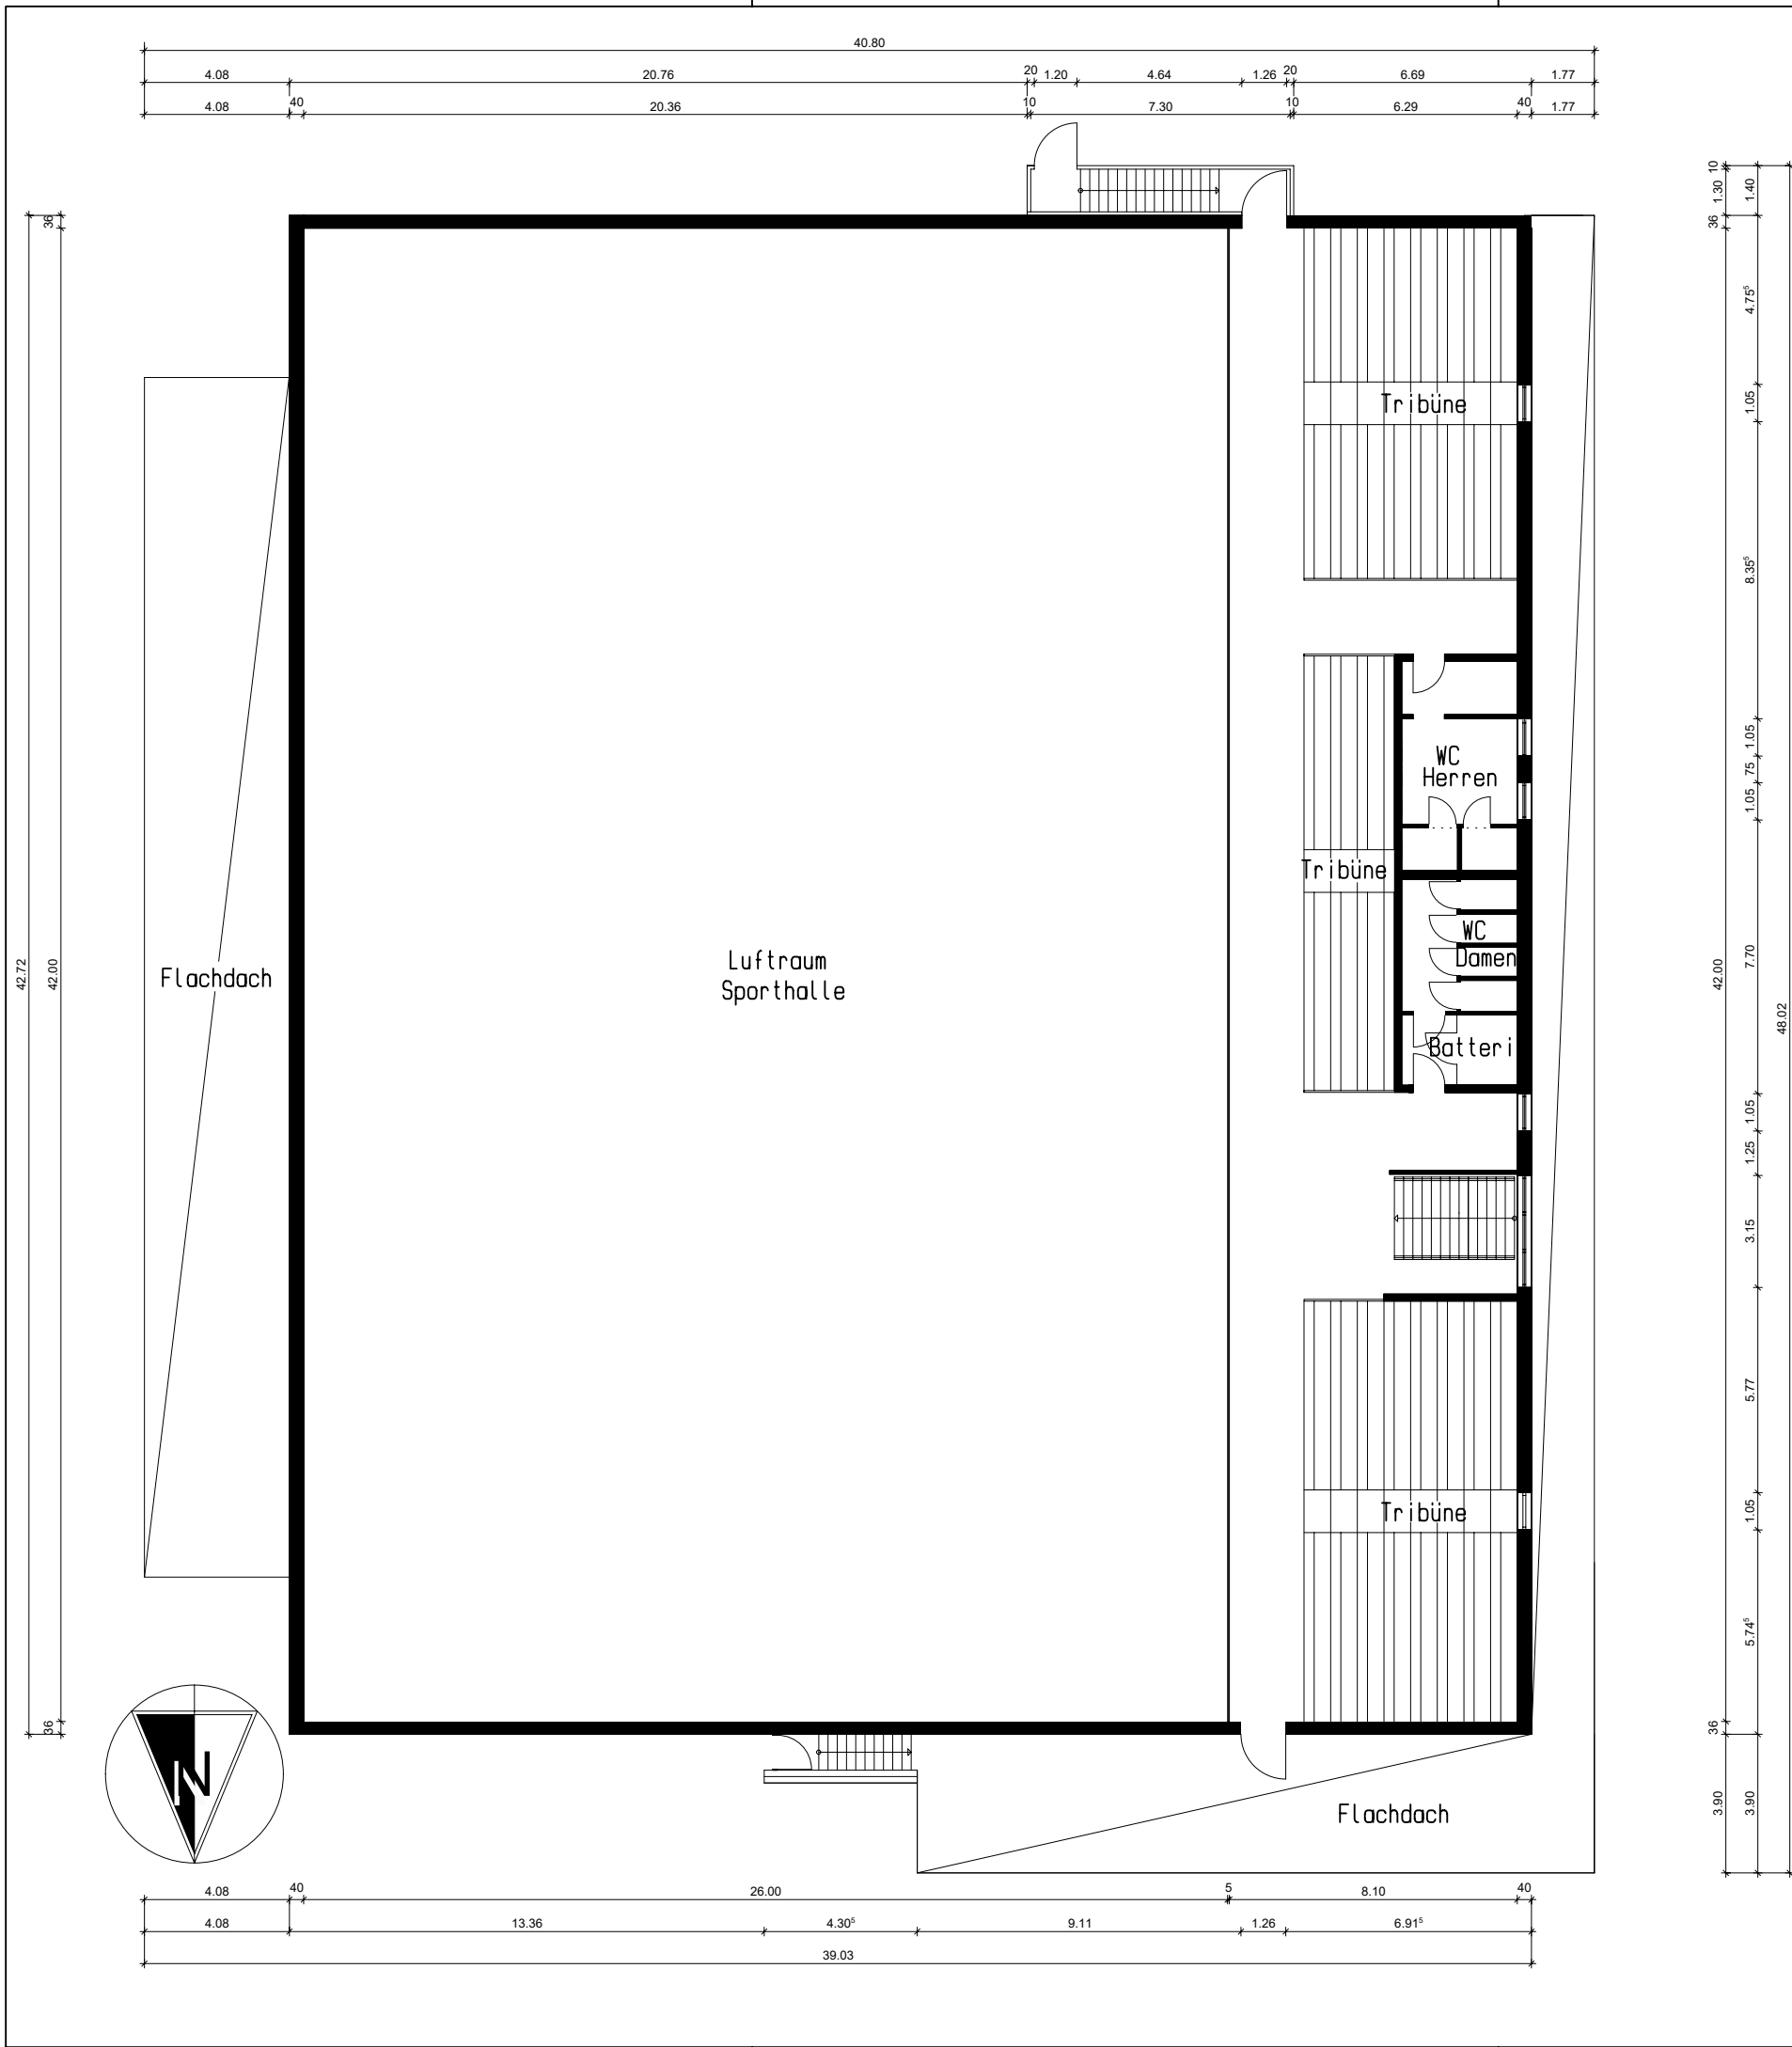

Stadt Geilenkirchen	
Bauvorhaben: Sporthalle Bauchem Pestalozzistraße 29 52511 Geilenkirchen	
Planinhalt: Grundriss Obergeschoss	Maßstab 1/200 Datum 11.02.2025