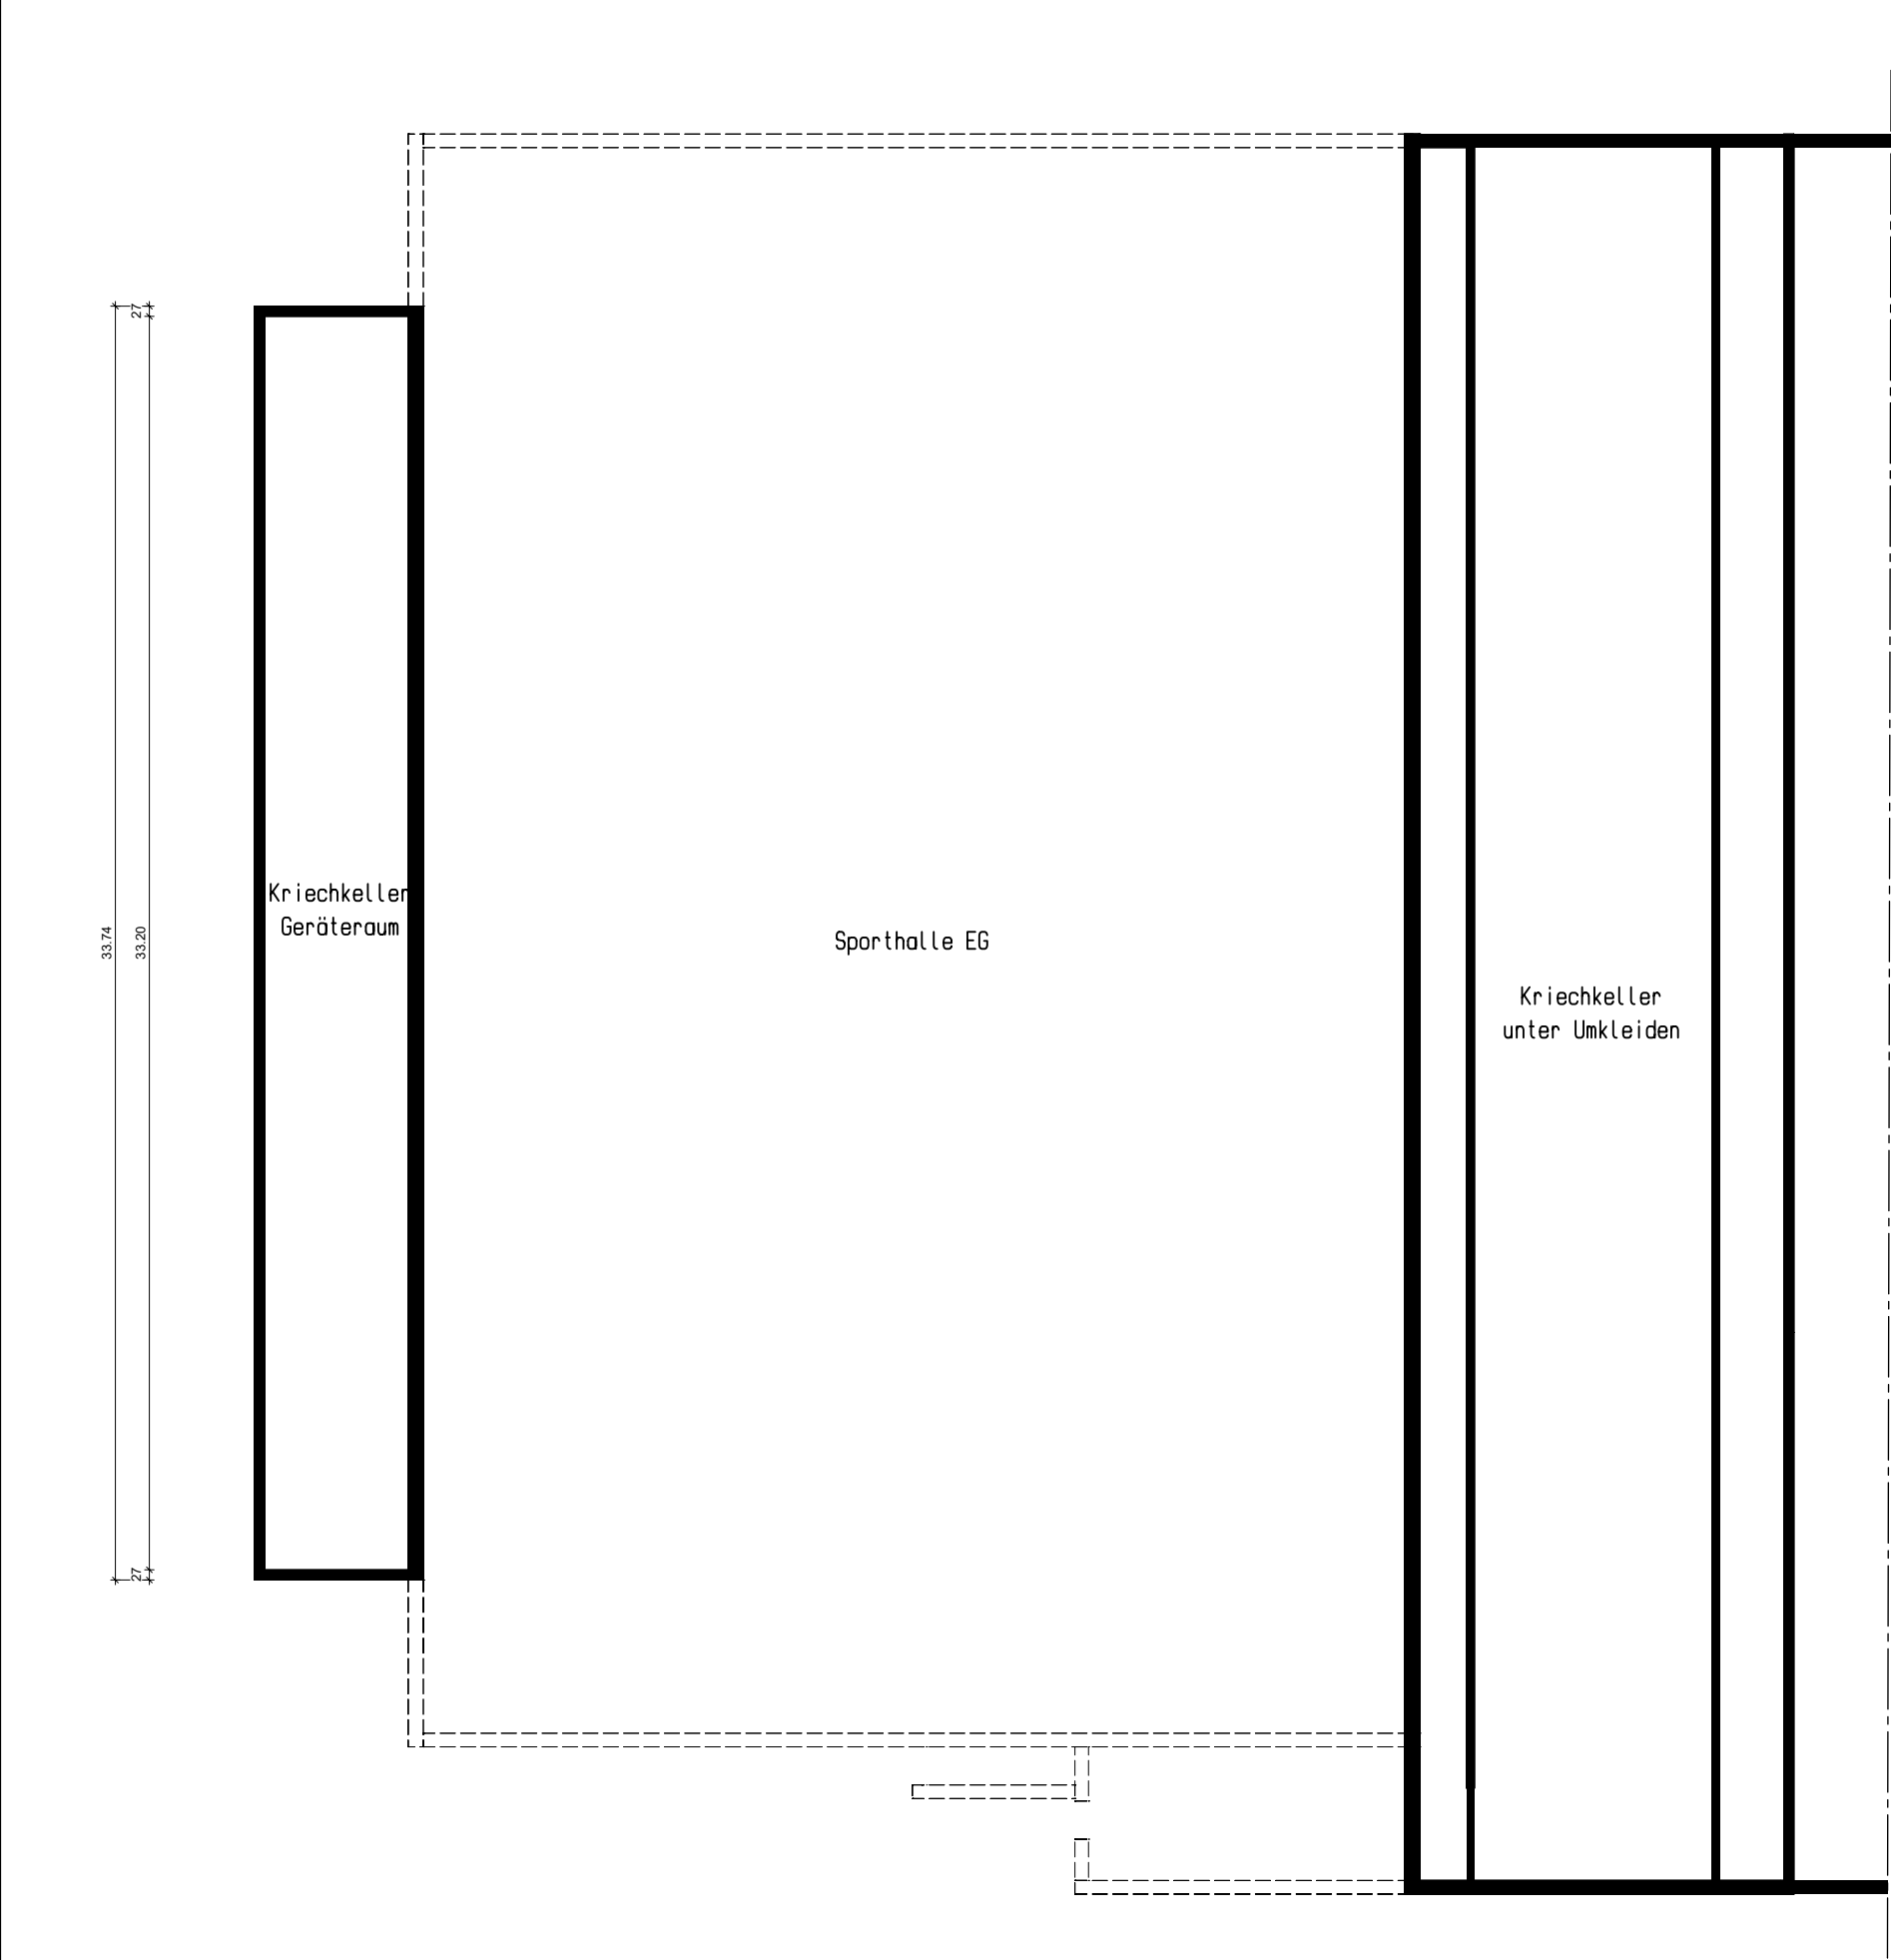


Stadt Geilenkirchen

Bauvorhaben: Sporthalle Bauchem
Pestalozzistraße 29
52511 Geilenkirchen

Planinhalt: Grundriss Kellergeschoss

Maßstab
1/200
Datum
11.02.2025