


Der Abbruch der Außenanlagen erfolgt vorab!

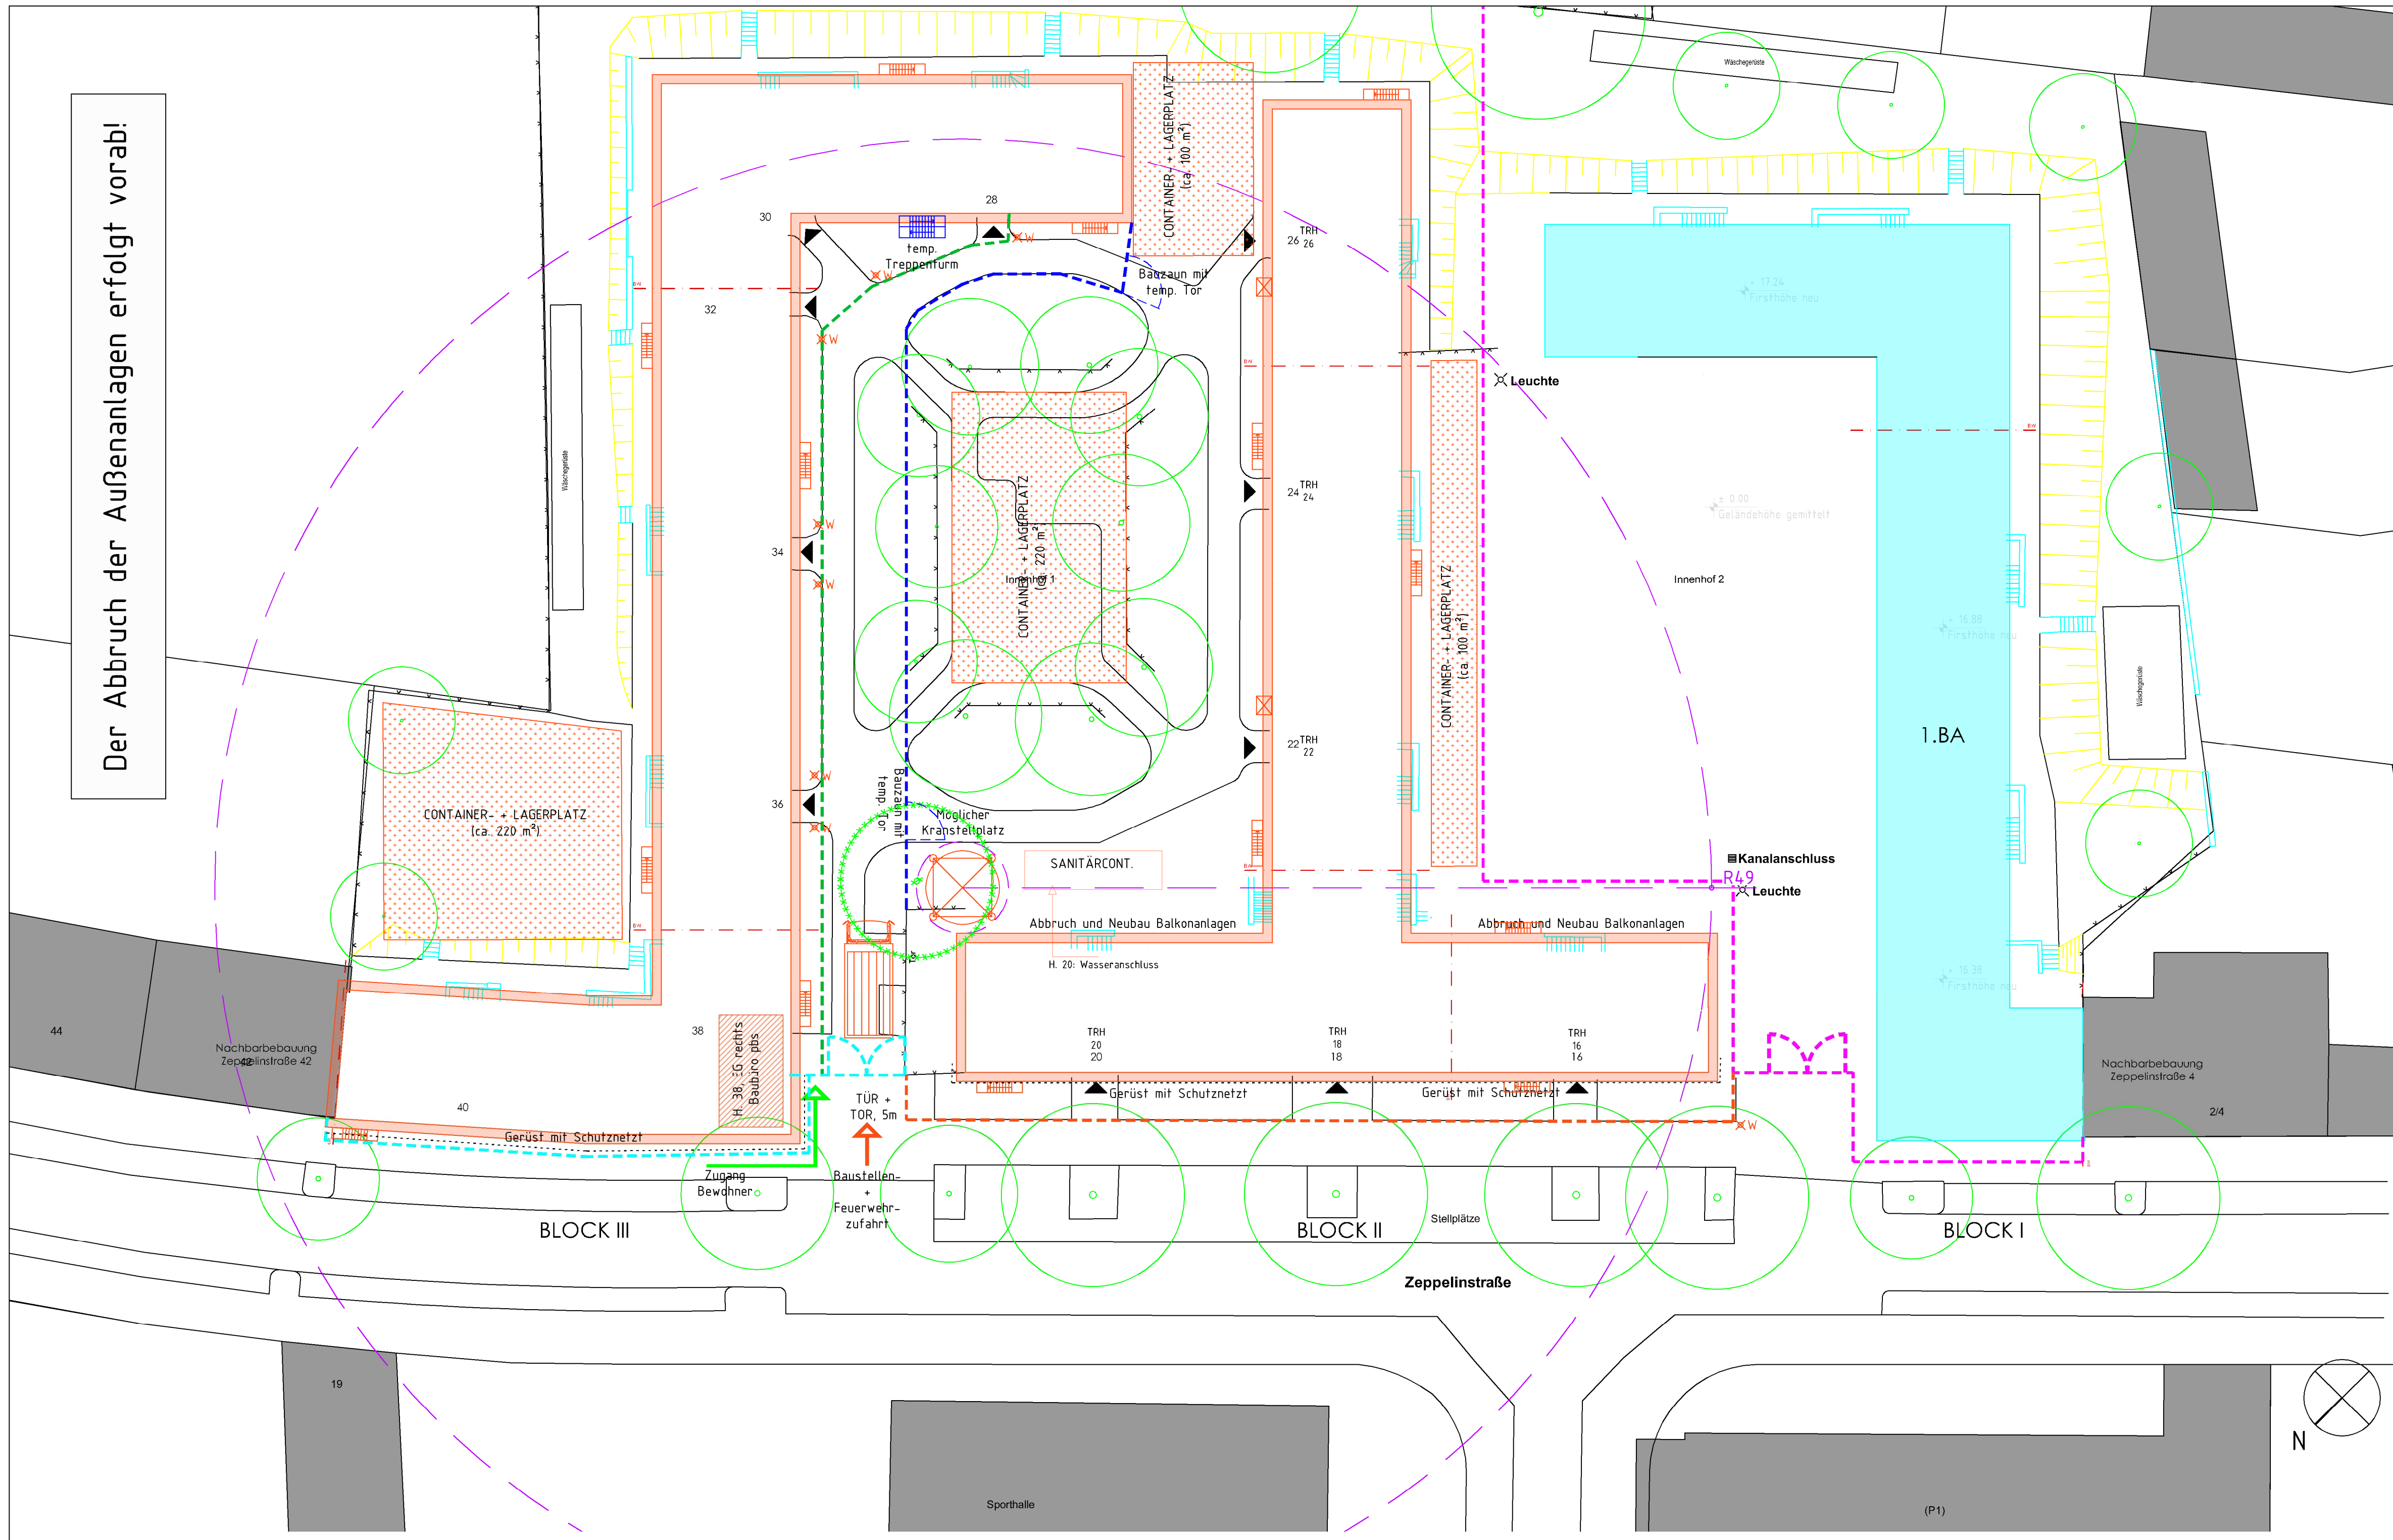


- LEGENDE**
- Bauzaun 1.BA
  - Bauzaun 2.BA
  - Schutznetz
  - Gerüst
  - T Gerüsttreppenturm
  - L Gerüstaufzug
  - XW gelbe R-Warnleuchte
  - Toranlage (ab Auszug aller Mieter)
  - temp. Schrankenzaun
  - temp. Bauzaun bis Auszug Mieter
  - temp. Zuwegung Mieter
  - C BE-Fläche

Index:	Datum:	Änderung:	gez:
NHN gemäß Angaben Lageplan vom Vermesser, Angaben sind Häuserbezogen			

Projekt Nr.: 4323	Phase: LP5	Plan-Nr.: 4323_ZAC_5_A_SO_B2_BE_	Index: F_1
----------------------	---------------	-------------------------------------	---------------

Projekt: **Modernisierung Wohnanlage mit Dachaufbau, Zeppelinstraße 6-40 in Aachen**

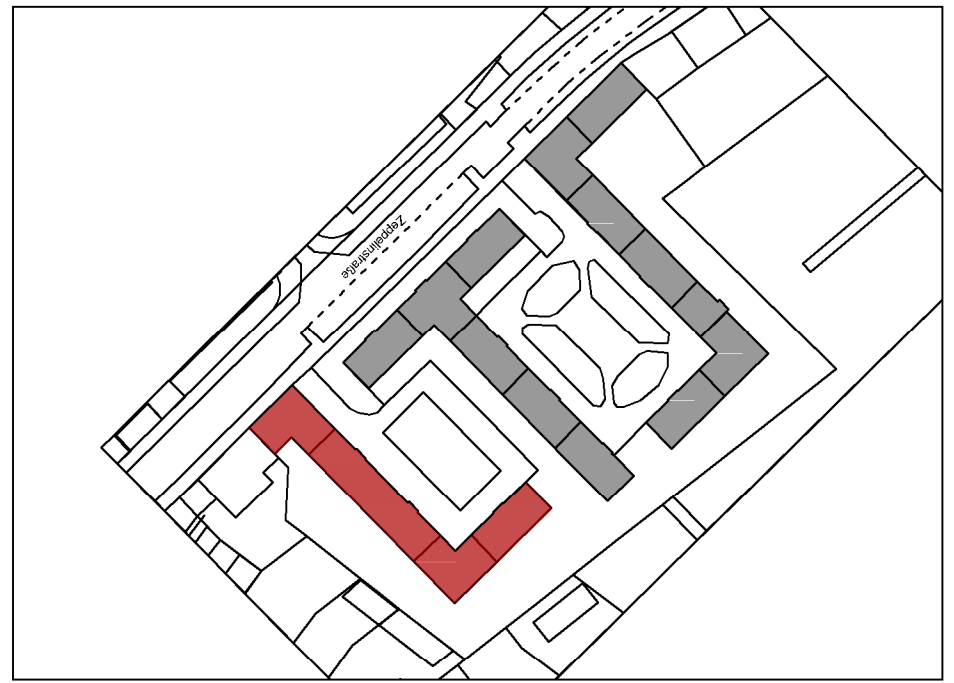

**Bauherr:** Stadt Aachen  
vertreten durch gewoge AG  
Kleinmarschierstr. 54-58  
52062 Aachen  
Tel: 0241-47704-0  
Fax: 0241-47704-85  
E-Mail: marcus.lenzen@gewoge-aachen.de



**Architekt:** **pbs architekten**  
Planungsgesellschaft mbH  
Gerlach Wolf Böhning  
Tel 0241-943238-0 Fax 943238-62  
Krefelder Str. 199 52070 Aachen  
E-Mail: aachen@pbs-architekten.de

Planungsdarstellung:  
**Block 2 & 3 (2.BA)**  
**Baustelleneinrichtungsplan - BE**

Version: ACA 2019	Gezeichnet: AD	Format: 594/420	Zeichnungs-Datum: 27.01.2023	Maßstab: 1:250
Dateiname: 4323_ZAC_BE_BA2.dwg		Plan-Nr.: 4323_ZAC_5_A_SO_B2_BE_		Index: F_1