




Schnitt B-B
Kellerverfüllung - Zufahrt
M. 1:25 [m, cm]

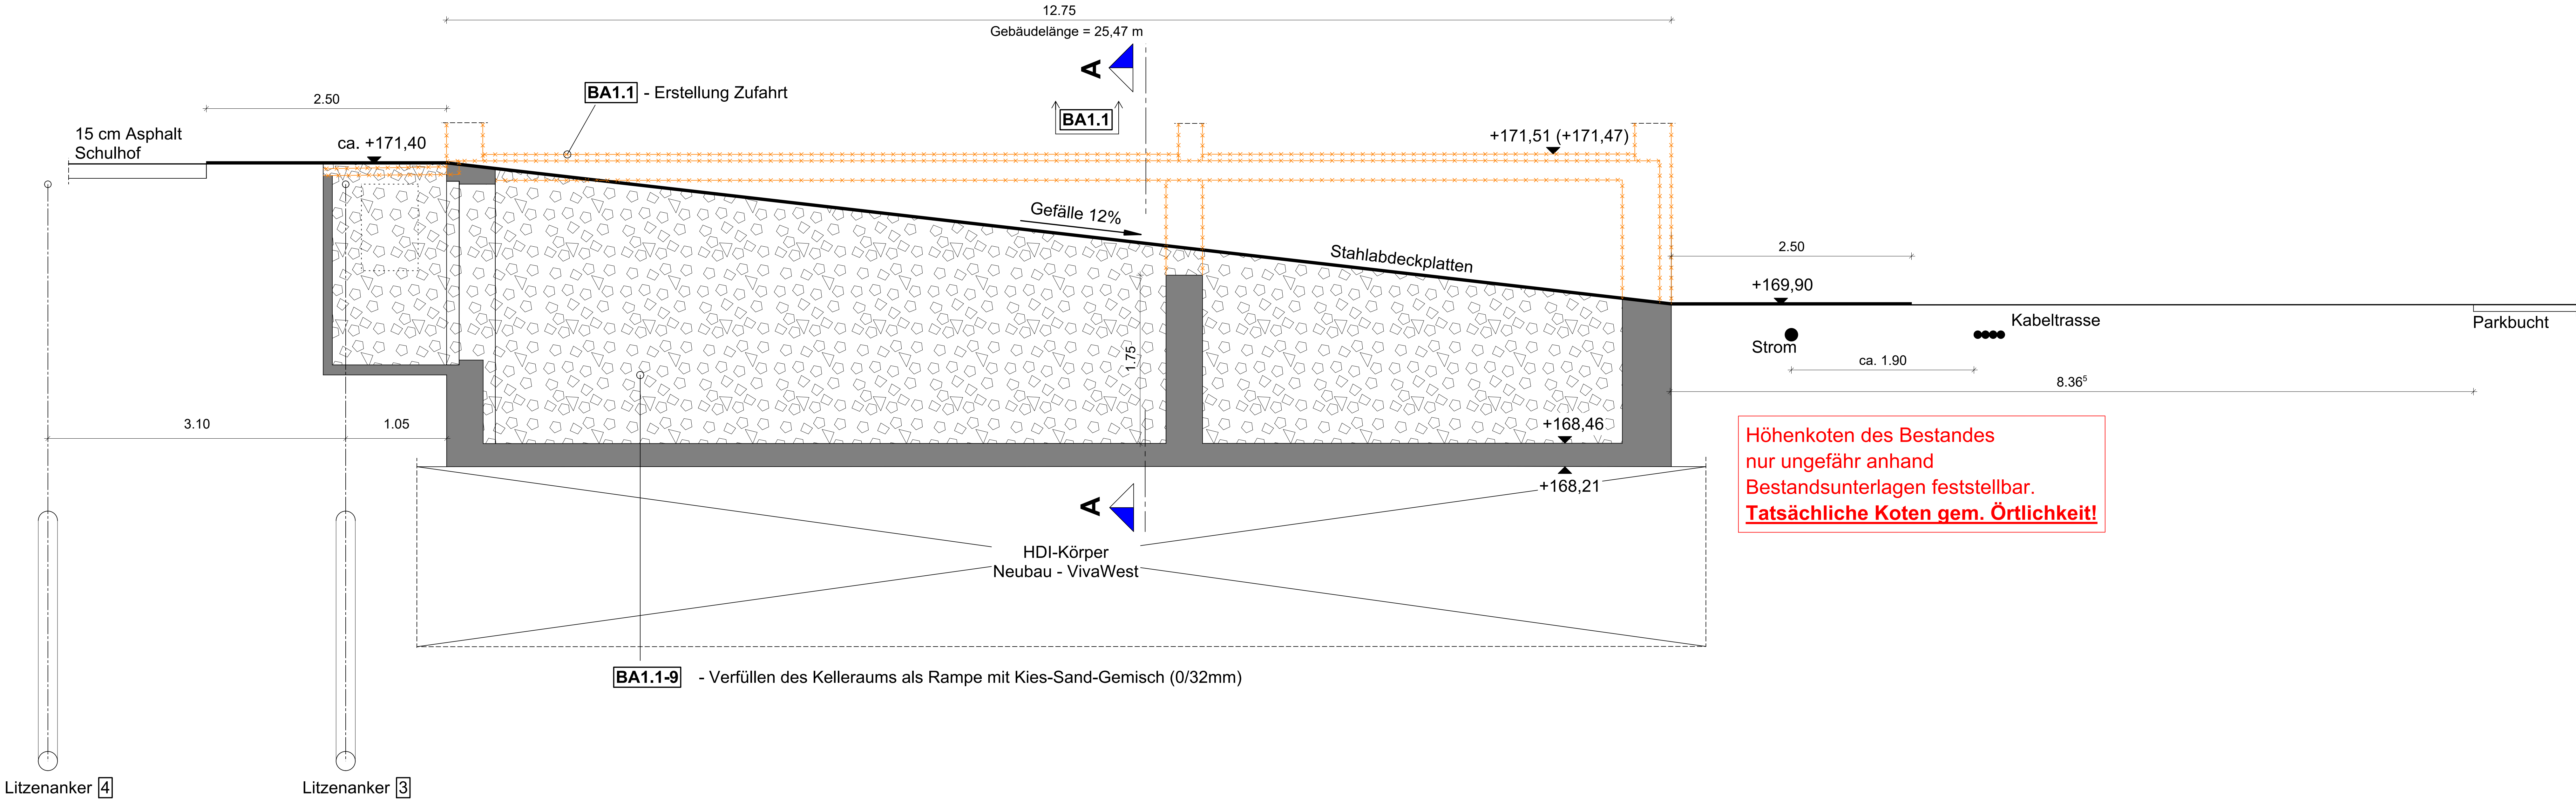

Grundriss - Kellerverfüllung
M. 1:50 [m, cm]

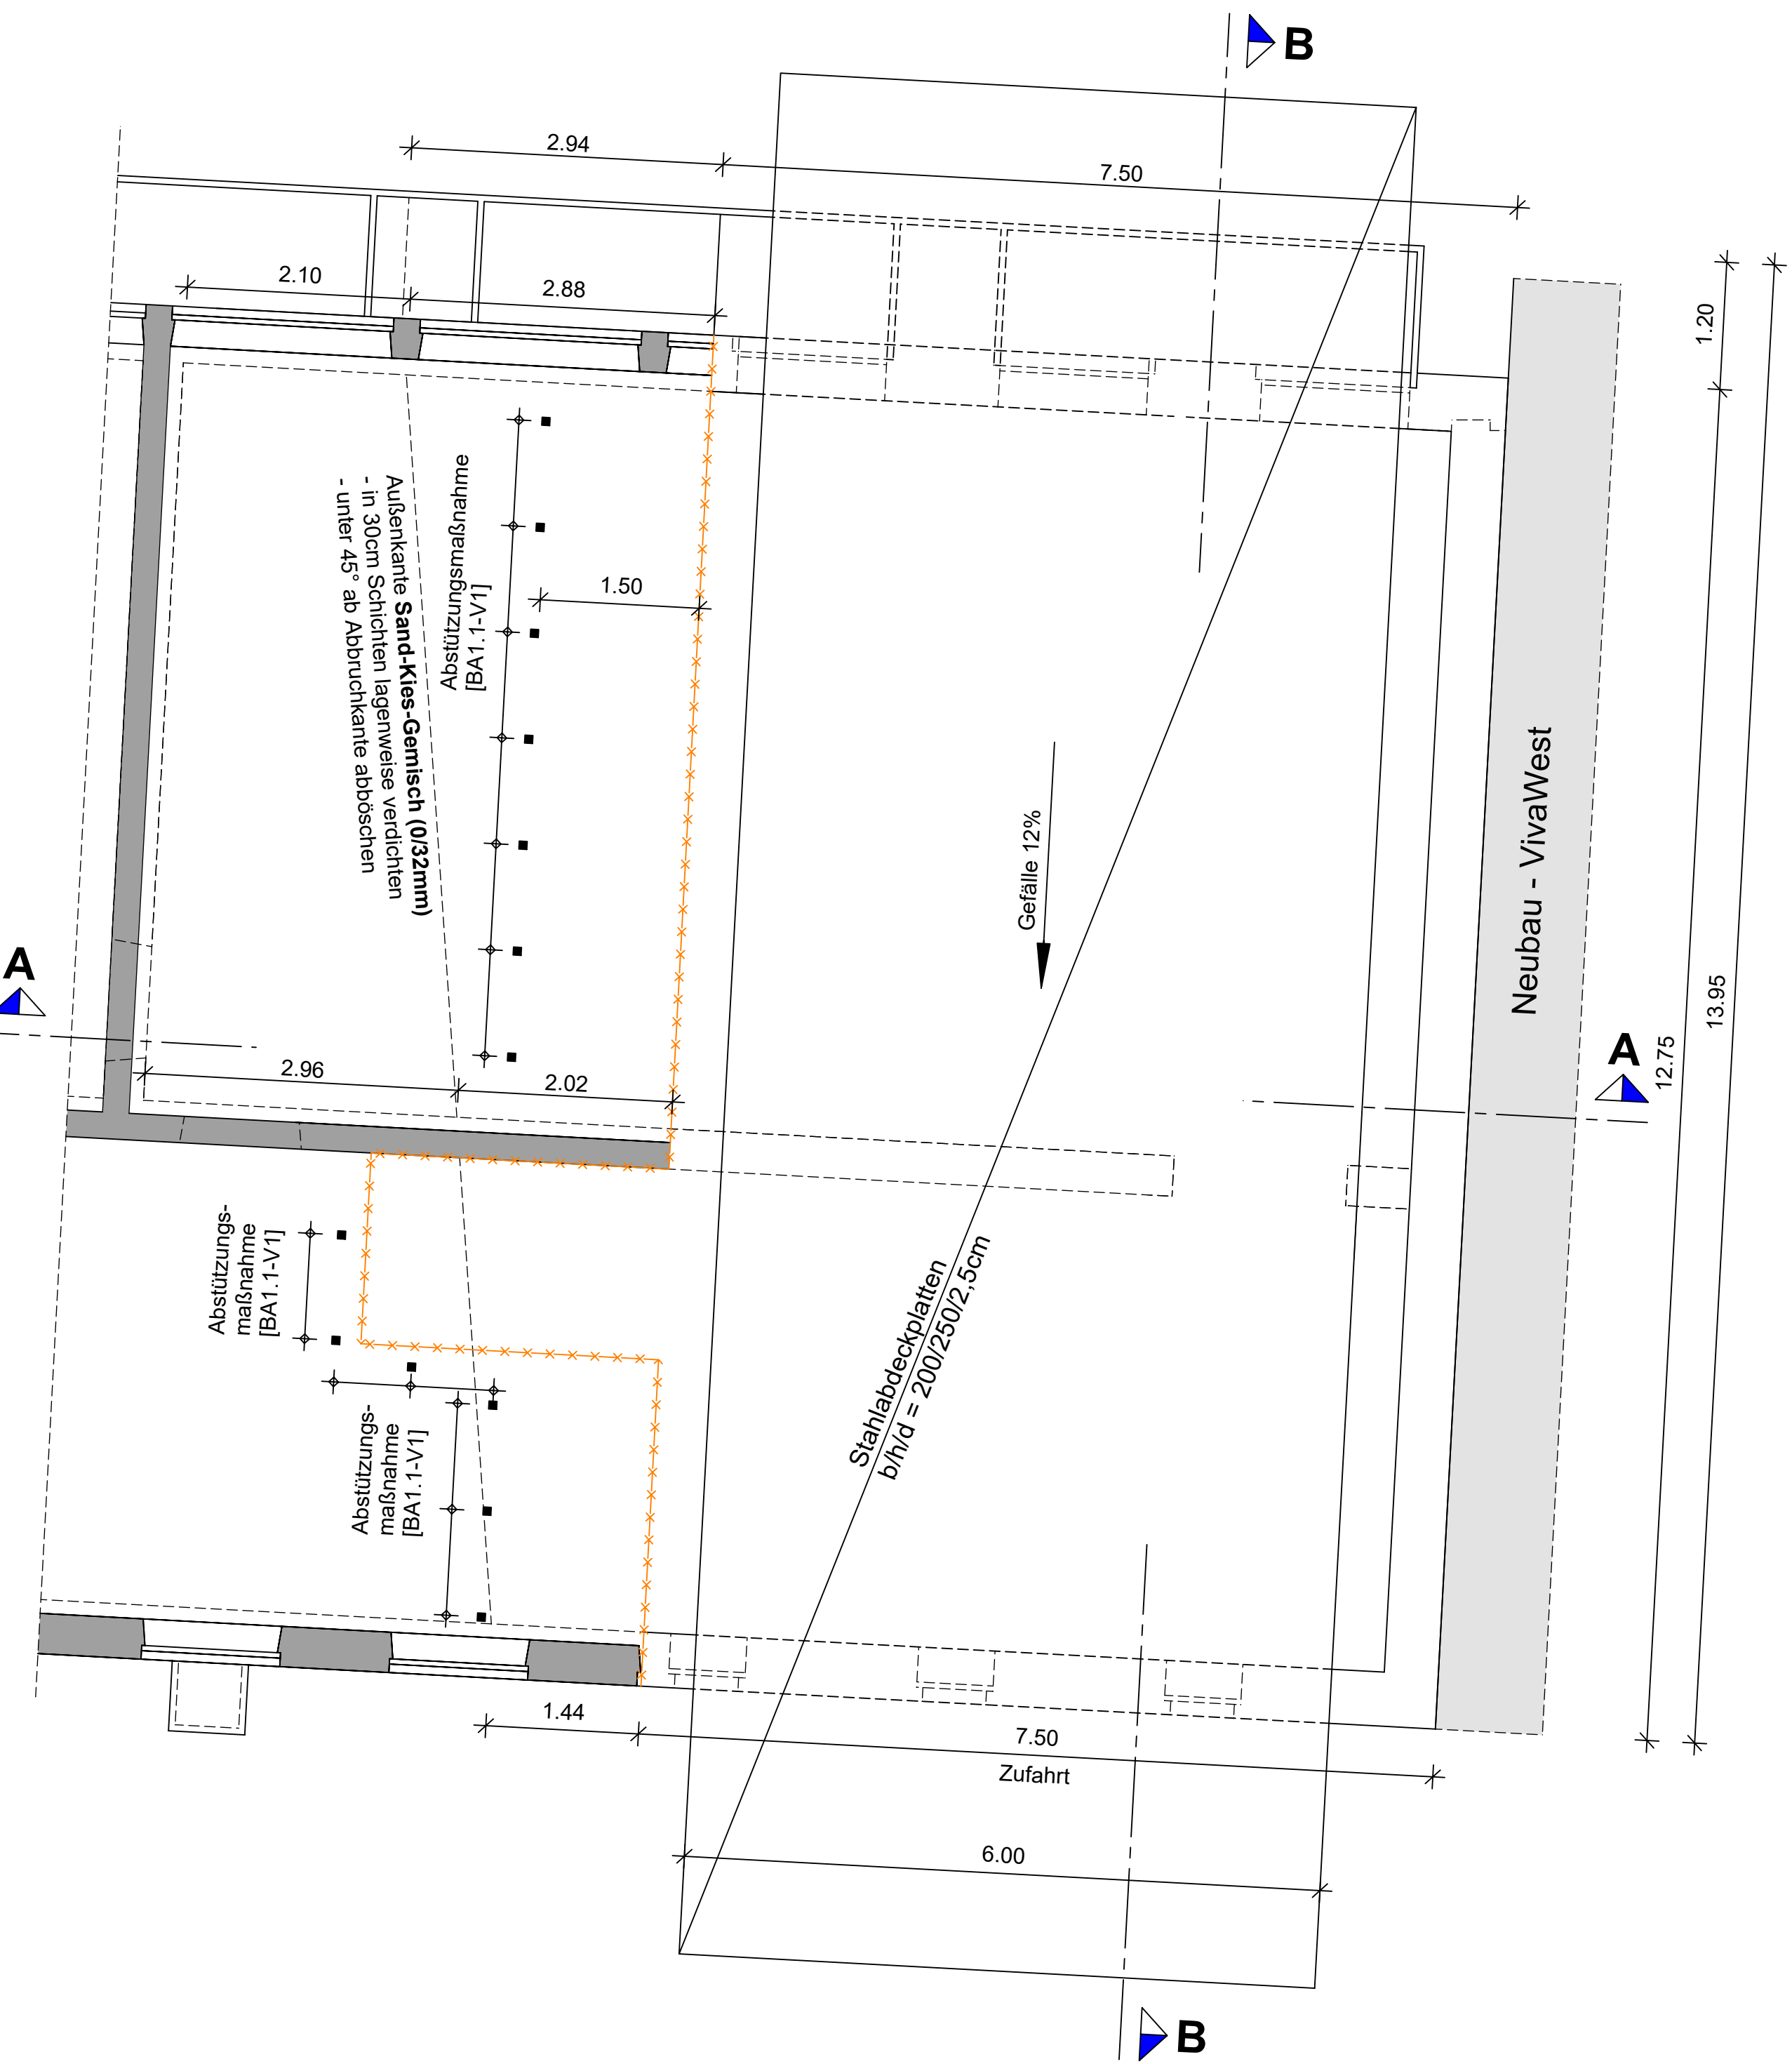

Schnitt A-A
Kellerverfüllung - Zufahrt
M. 1:25 [m, cm]

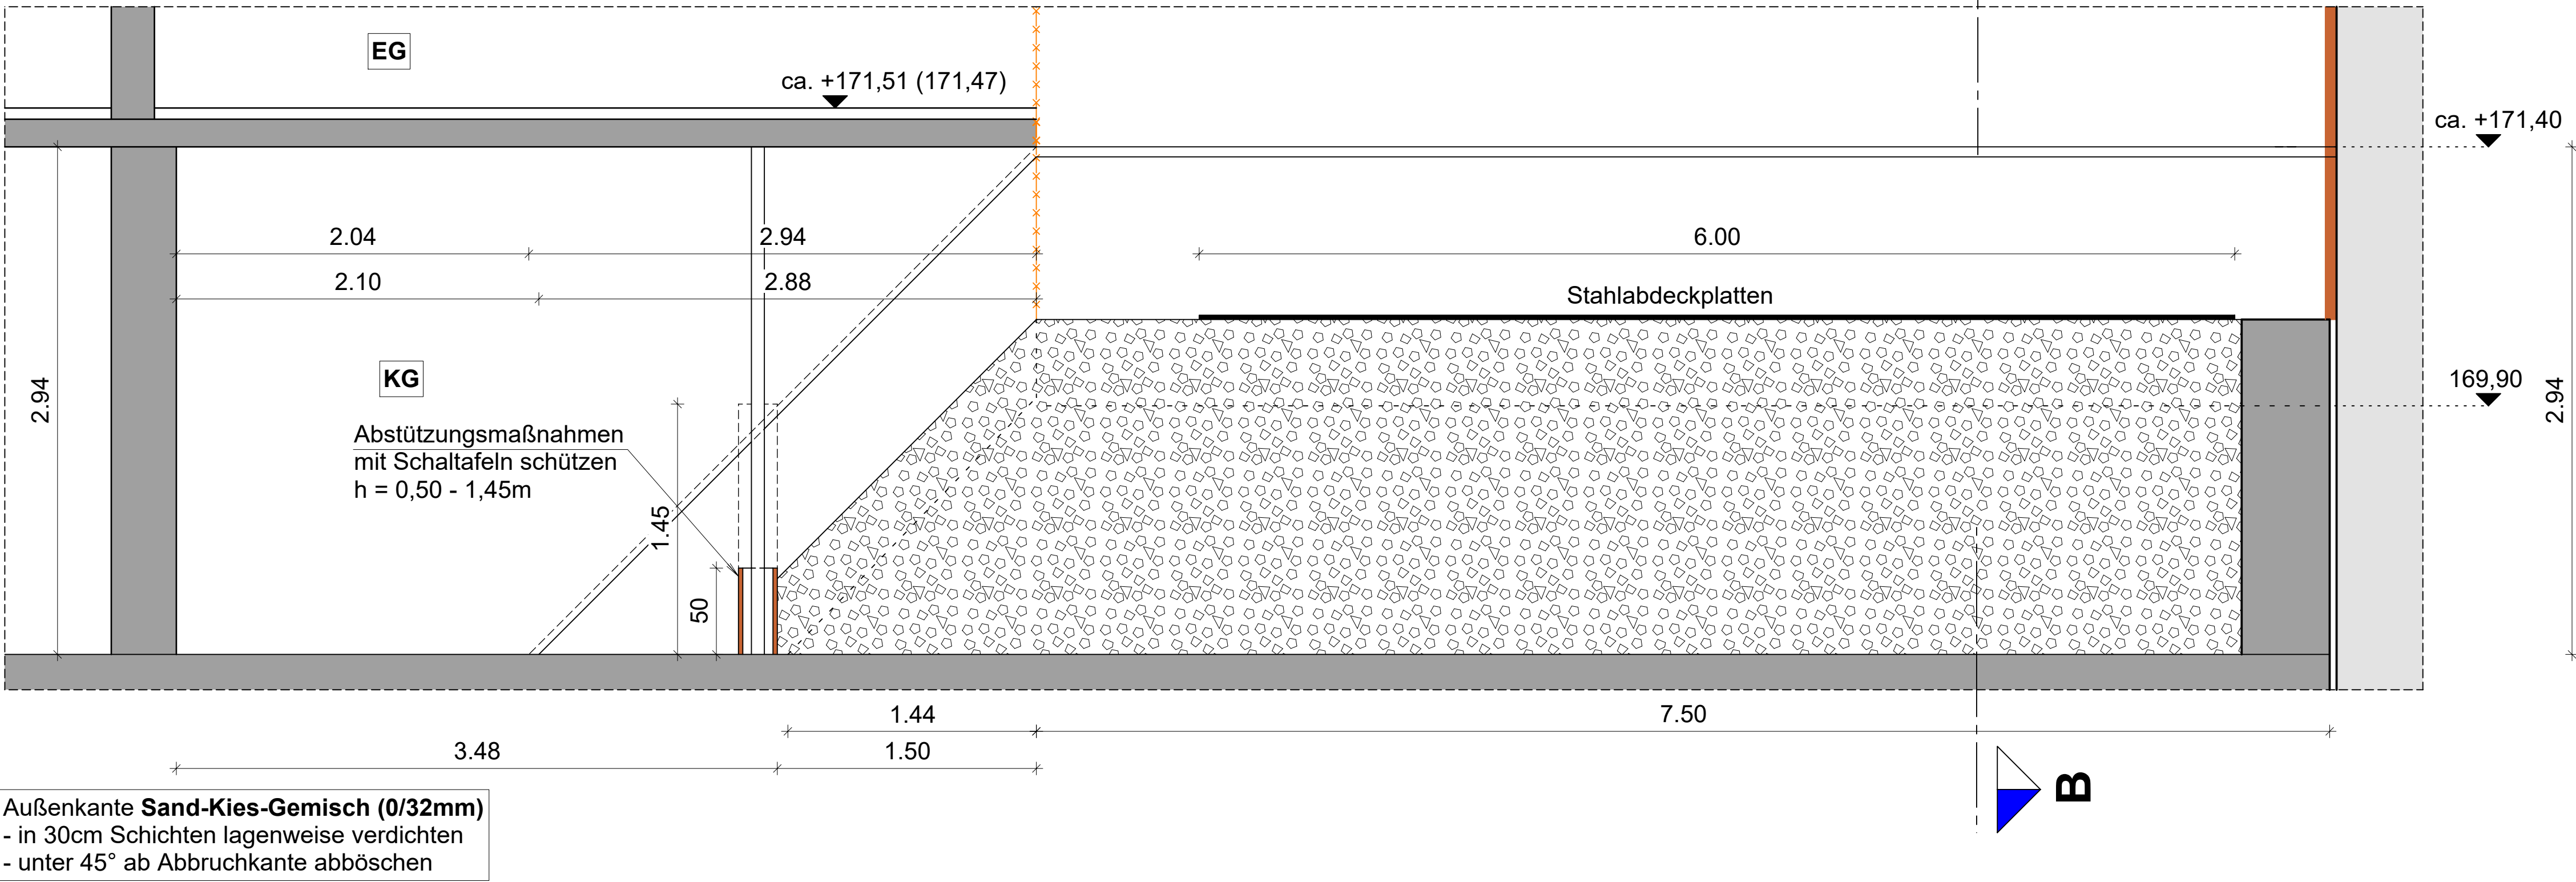

Erstellt auf Grundlage folgender Pläne: Architektenpläne:	Zu dieser Zeichnung gehören folgende Pläne:
--	---

INDEX	ÄNDERUNG	DATUM	GEZ.
-------	----------	-------	------

PLAN-NR. RP-103	PROJEKT-NR. 2023-0380
ÜBERSICHT 	FREIGABEVERMERK Der Ausführende hat alle Angaben dieses Planes mit den zugehörigen Architektenplänen bzw. Rohbaumaßnahmen vor Beginn der Arbeiten zu vergleichen. Bei Unstimmigkeiten ist unser Büro umgehend zu benachrichtigen (0241-889900).

PROJEKT Aachen, Franzstraße 72, Nachhaltiger Rückbau ehemalige Schule					
BAUHERR Stadt Aachen - E26/45 Gebäudemanagement Lagerhausstraße 20 52064 Aachen					
INHALT Ausführungsplan					
BAUTEILEBENEBEREICH Kellerverfüllung / Anrampung Zufahrt					
MAßSTAB 1:50/25	GROSSE DIN A0	GEZEICHNET KBe	GEZ. DATUM 12.03.2026	GEPRÜFT SKI	GEPR. DATUM 12.03.2026