
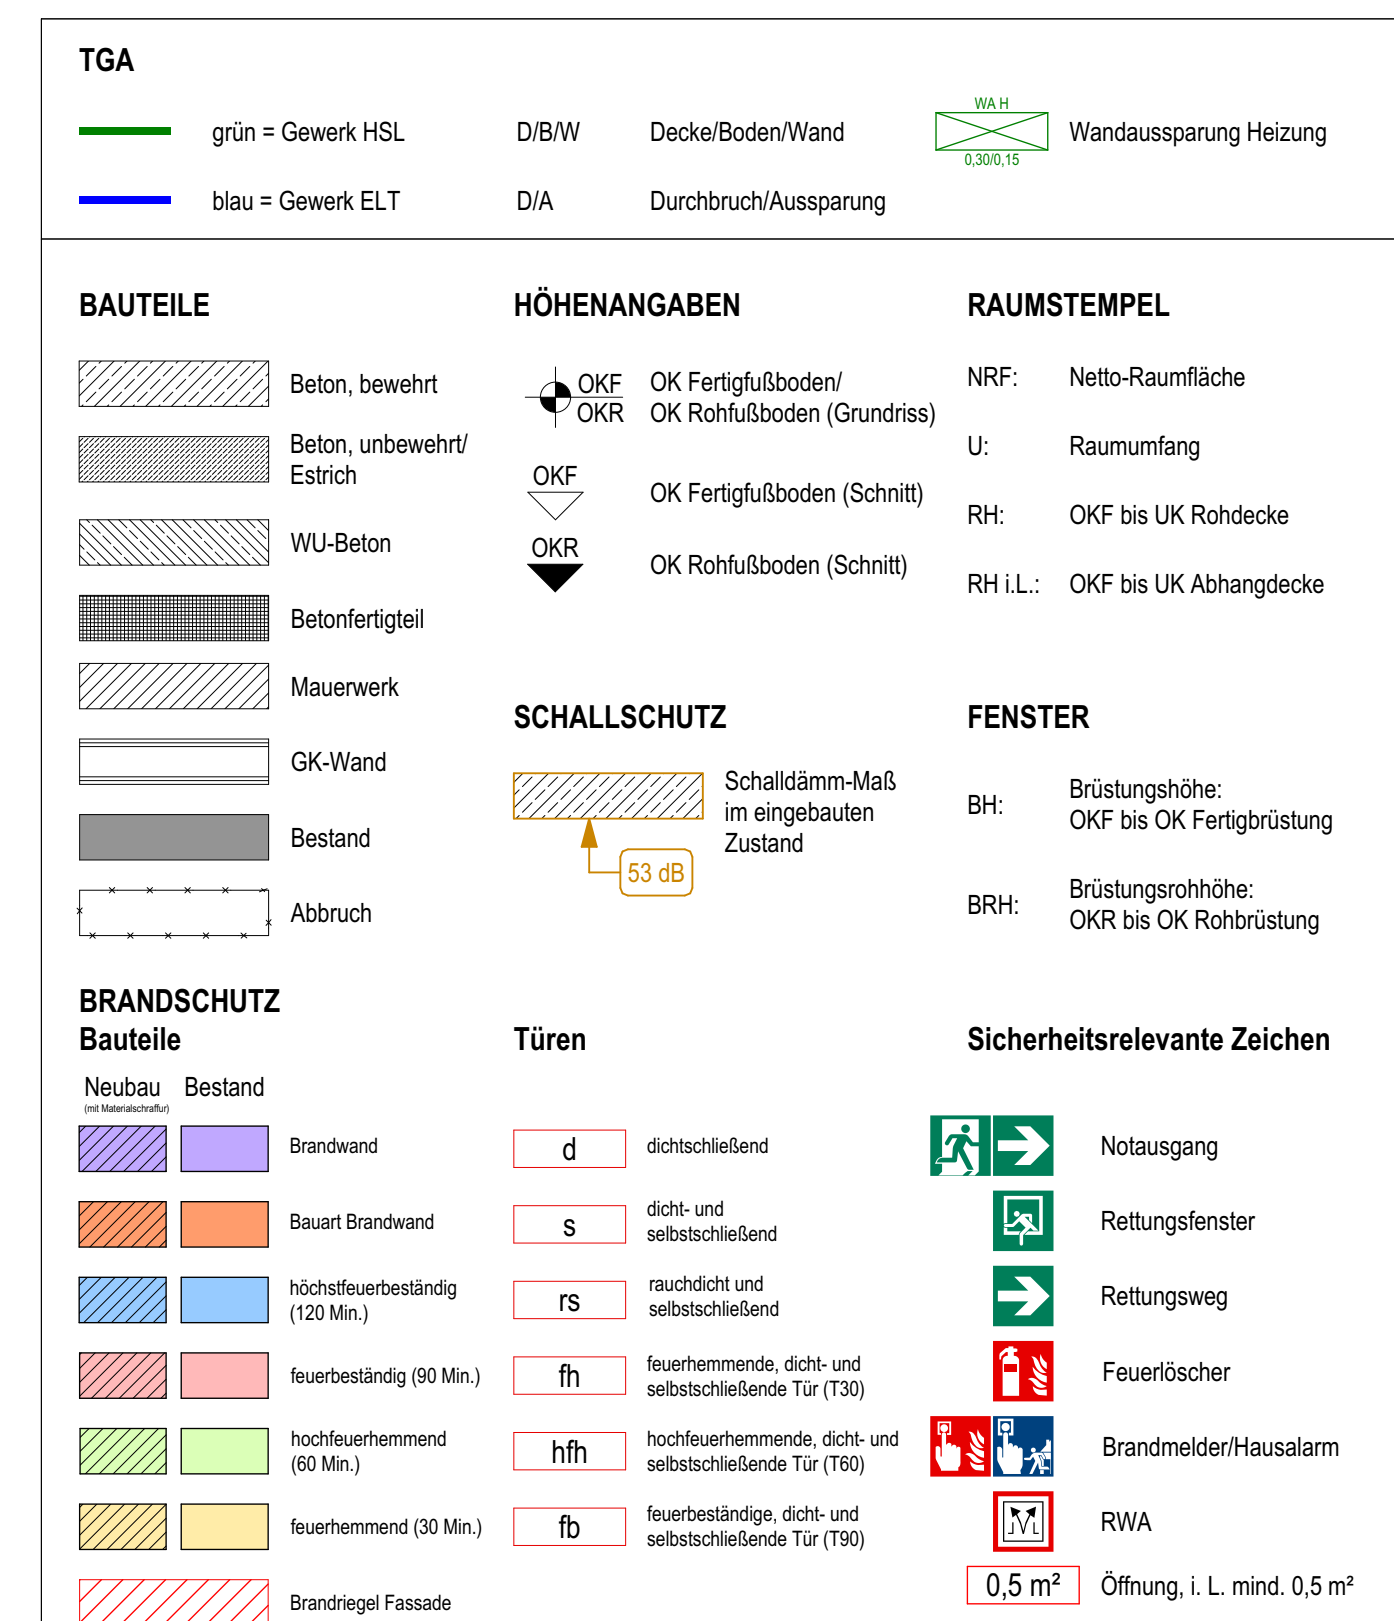


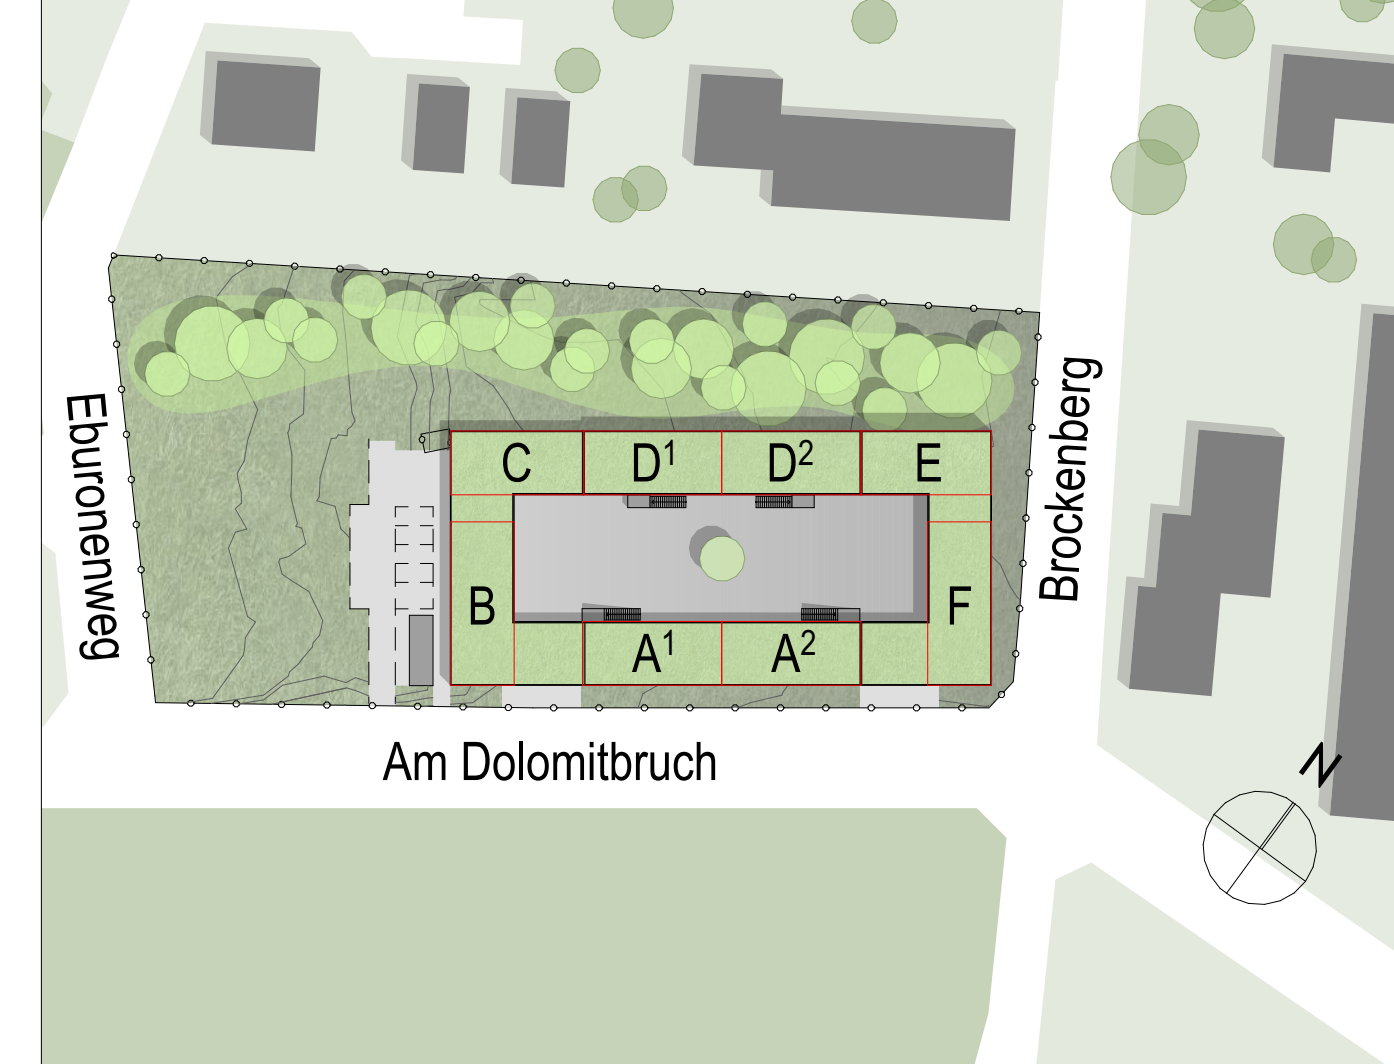

**Pläne gelten nur in Verbindung mit den Plänen der beteiligten Fachplaner!
Alle Maße sind örtlich zu prüfen, Unstimmigkeiten der Bauleitung mitzuteilen!**

[illegible]

Projekt: **Neubau Übergangswohnheim für obdachlose Menschen**

Ort: Kelmessberg 1-8, 52223 Stolberg

Bauherr: Stadt Stolberg
Rathausstraße 11-13 52222 Stolberg

Architekt:

Planinhalt: **Grundriss EG - Fenster + Türen**

Status:	AUSFÜHRUNGSPLANUNG	Maßstab: 1:50	Format: A0
---------	---------------------------	----------------------	-------------------

Plannr.: 473 550b	Index:	gez: MD	am: 08.01.2026
		Datum: 0473 48 AP	