

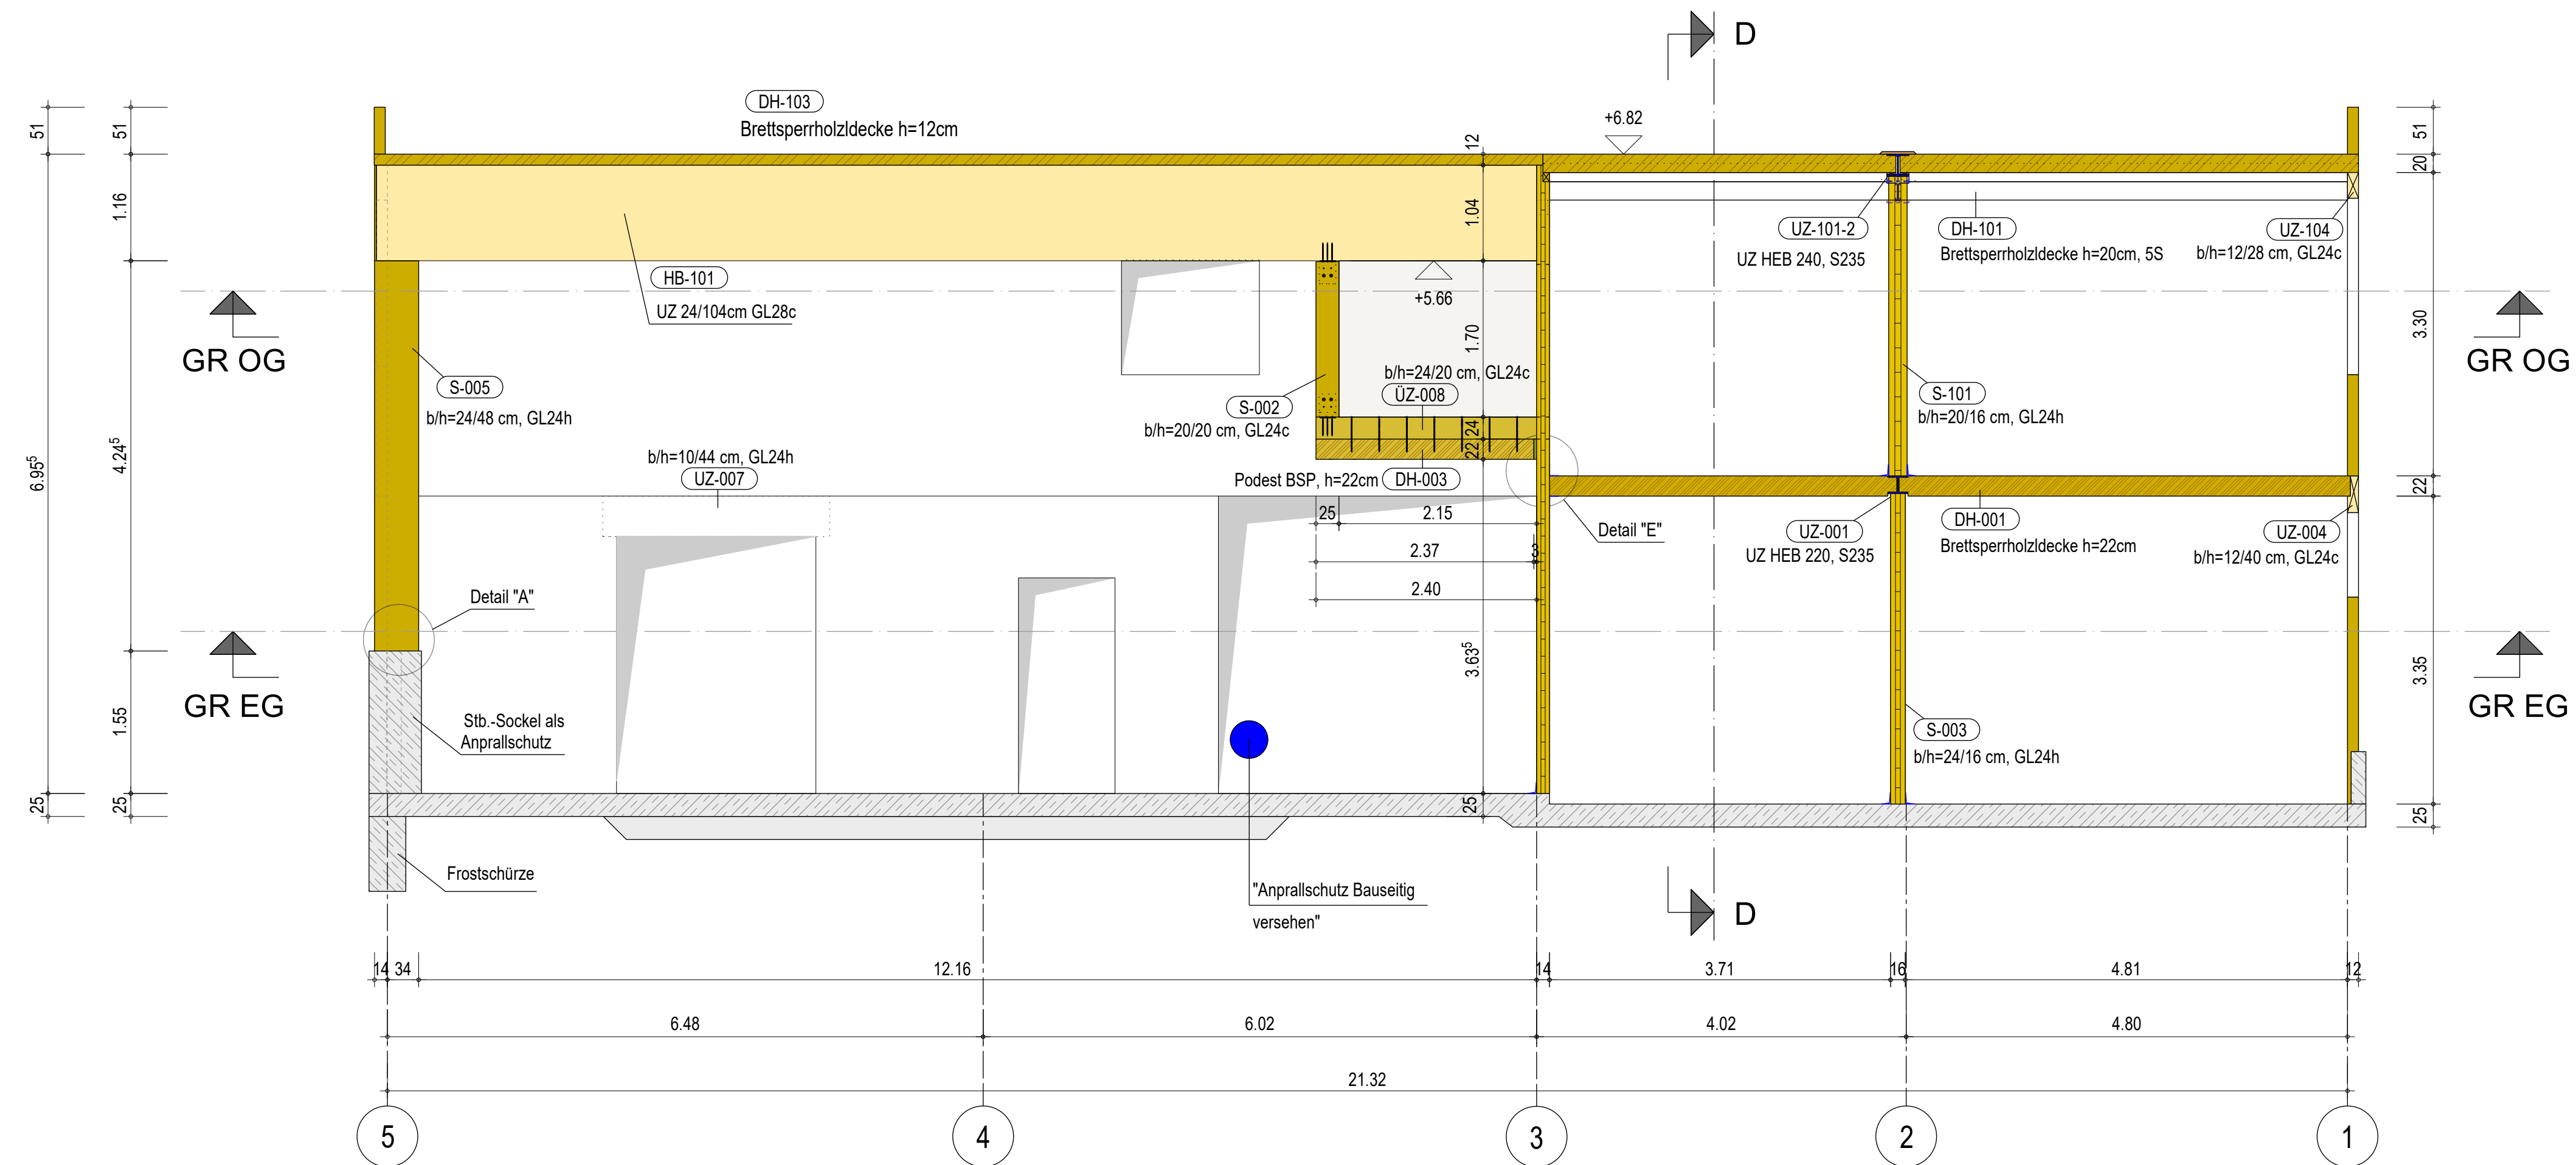



Schnitt A - A M.: 1:50

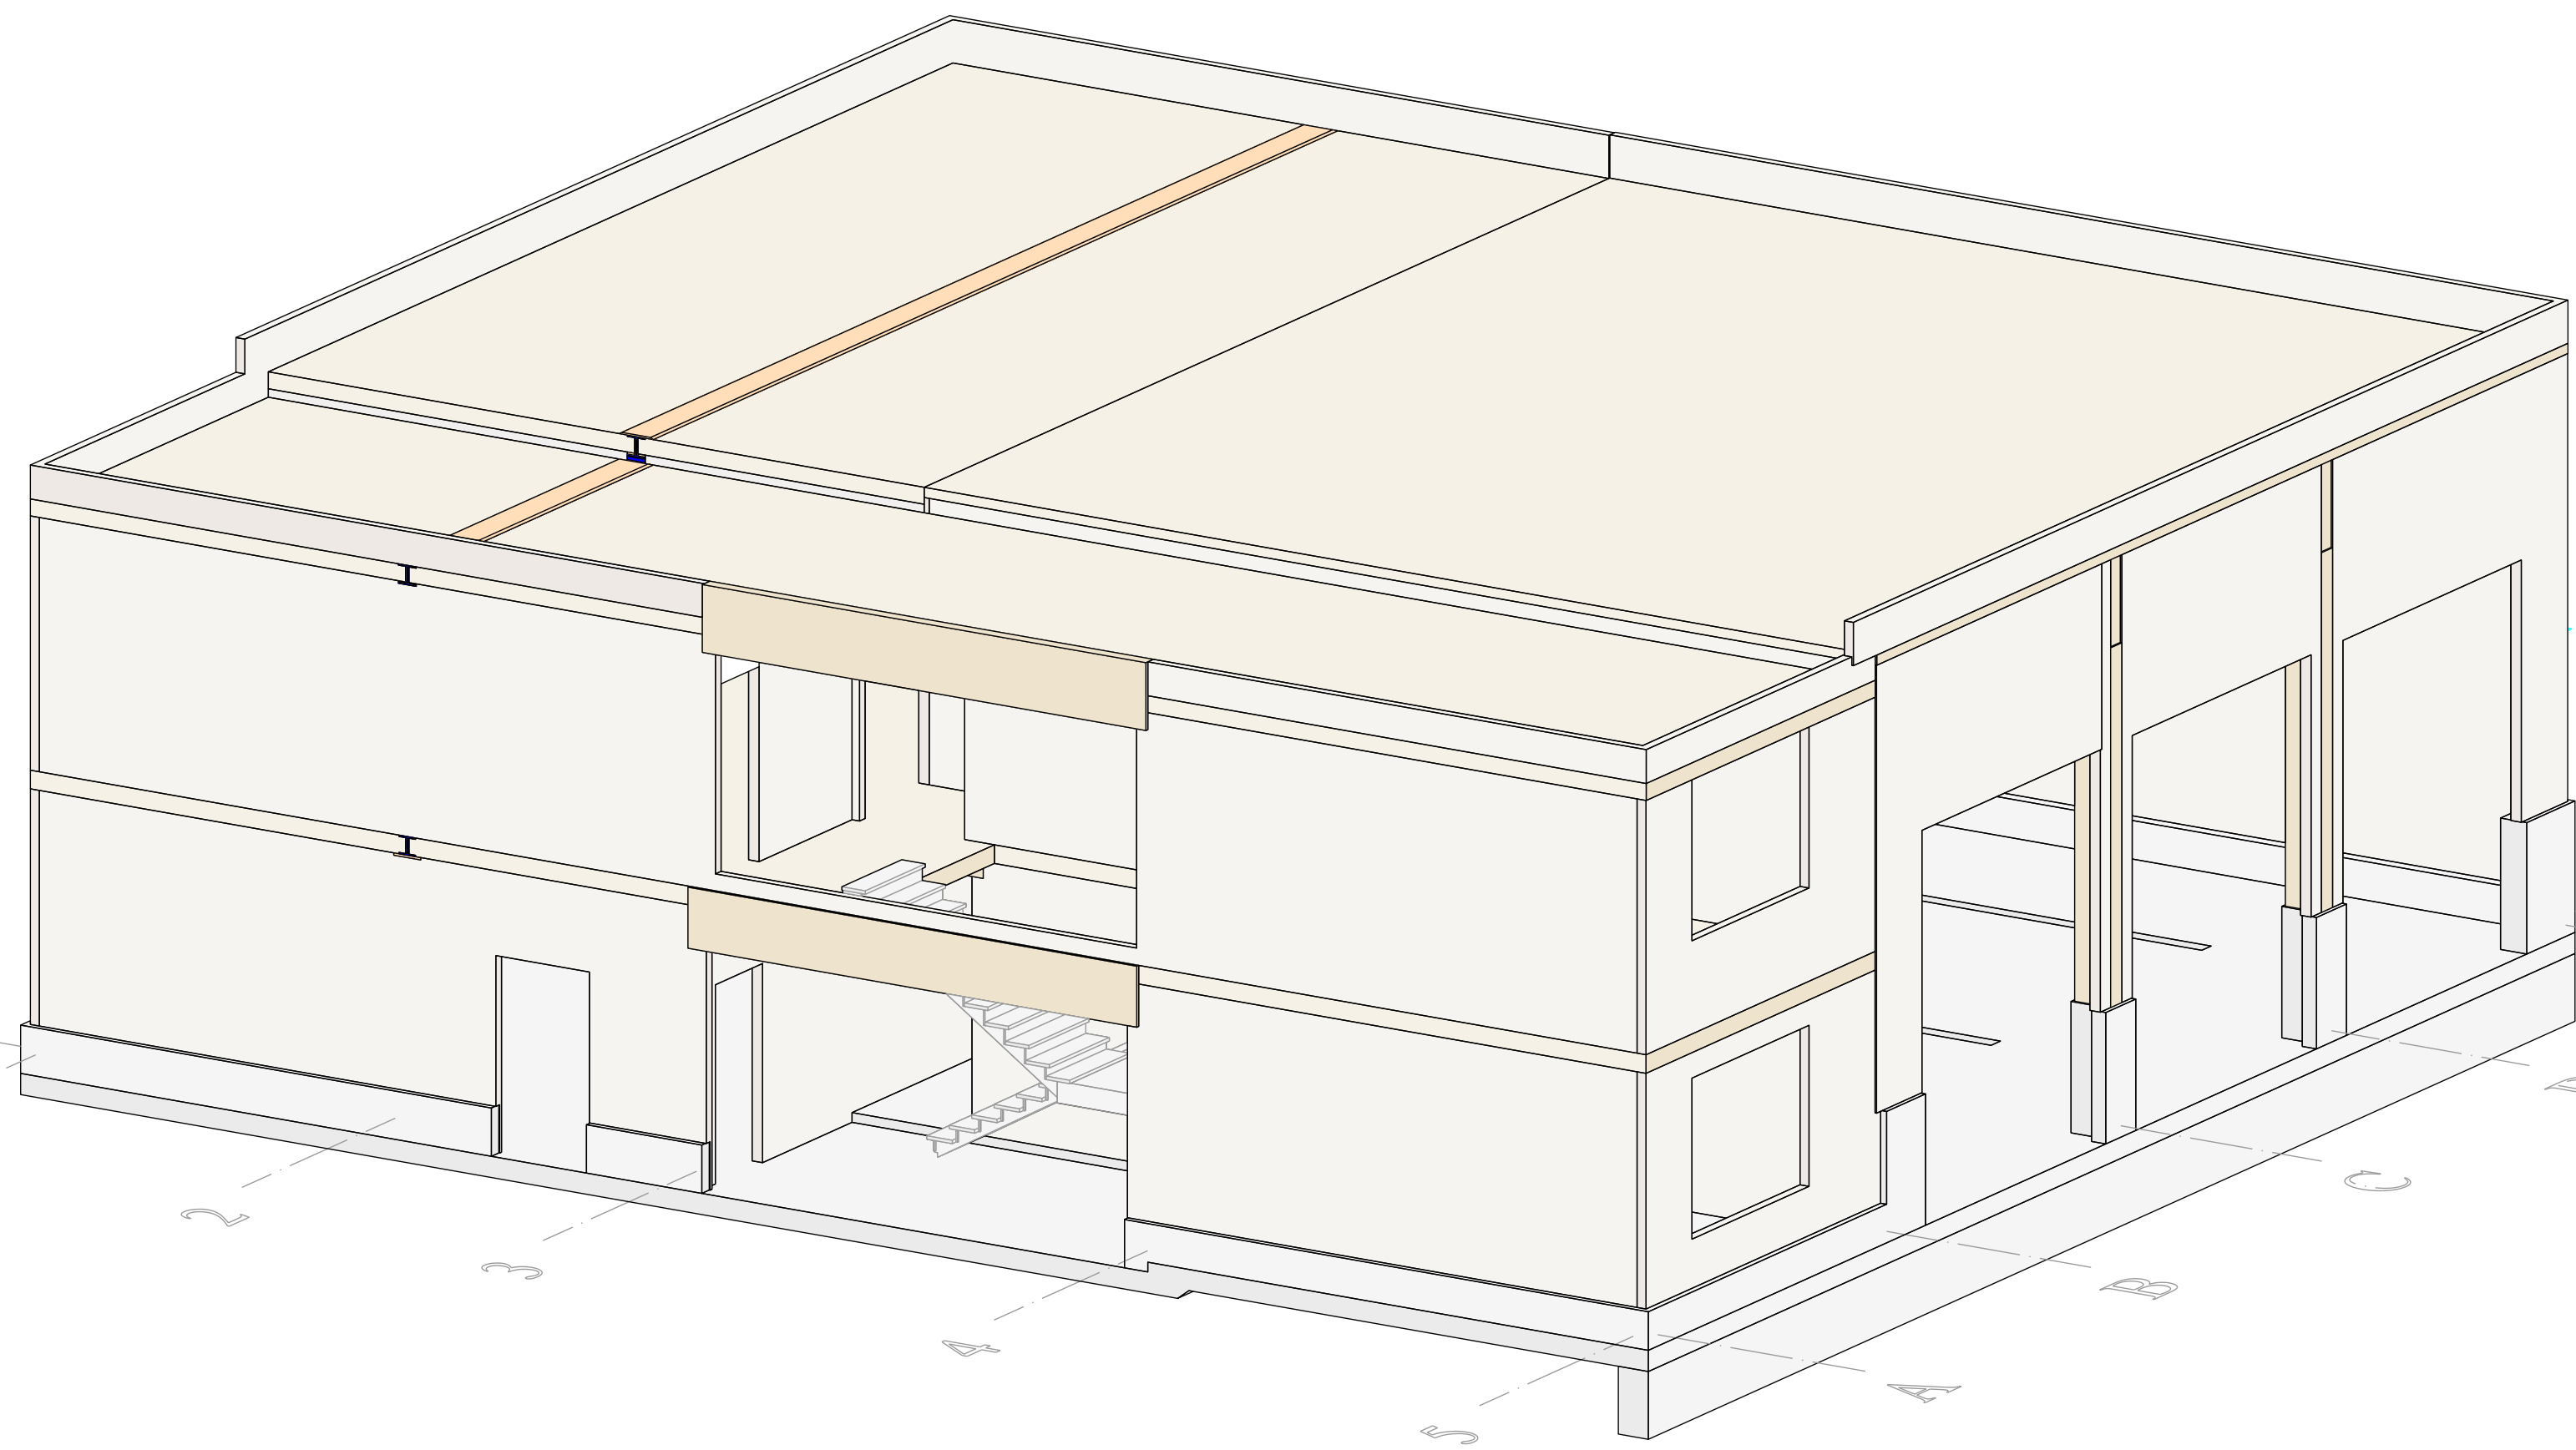



Schnitt B - B M.: 1:50

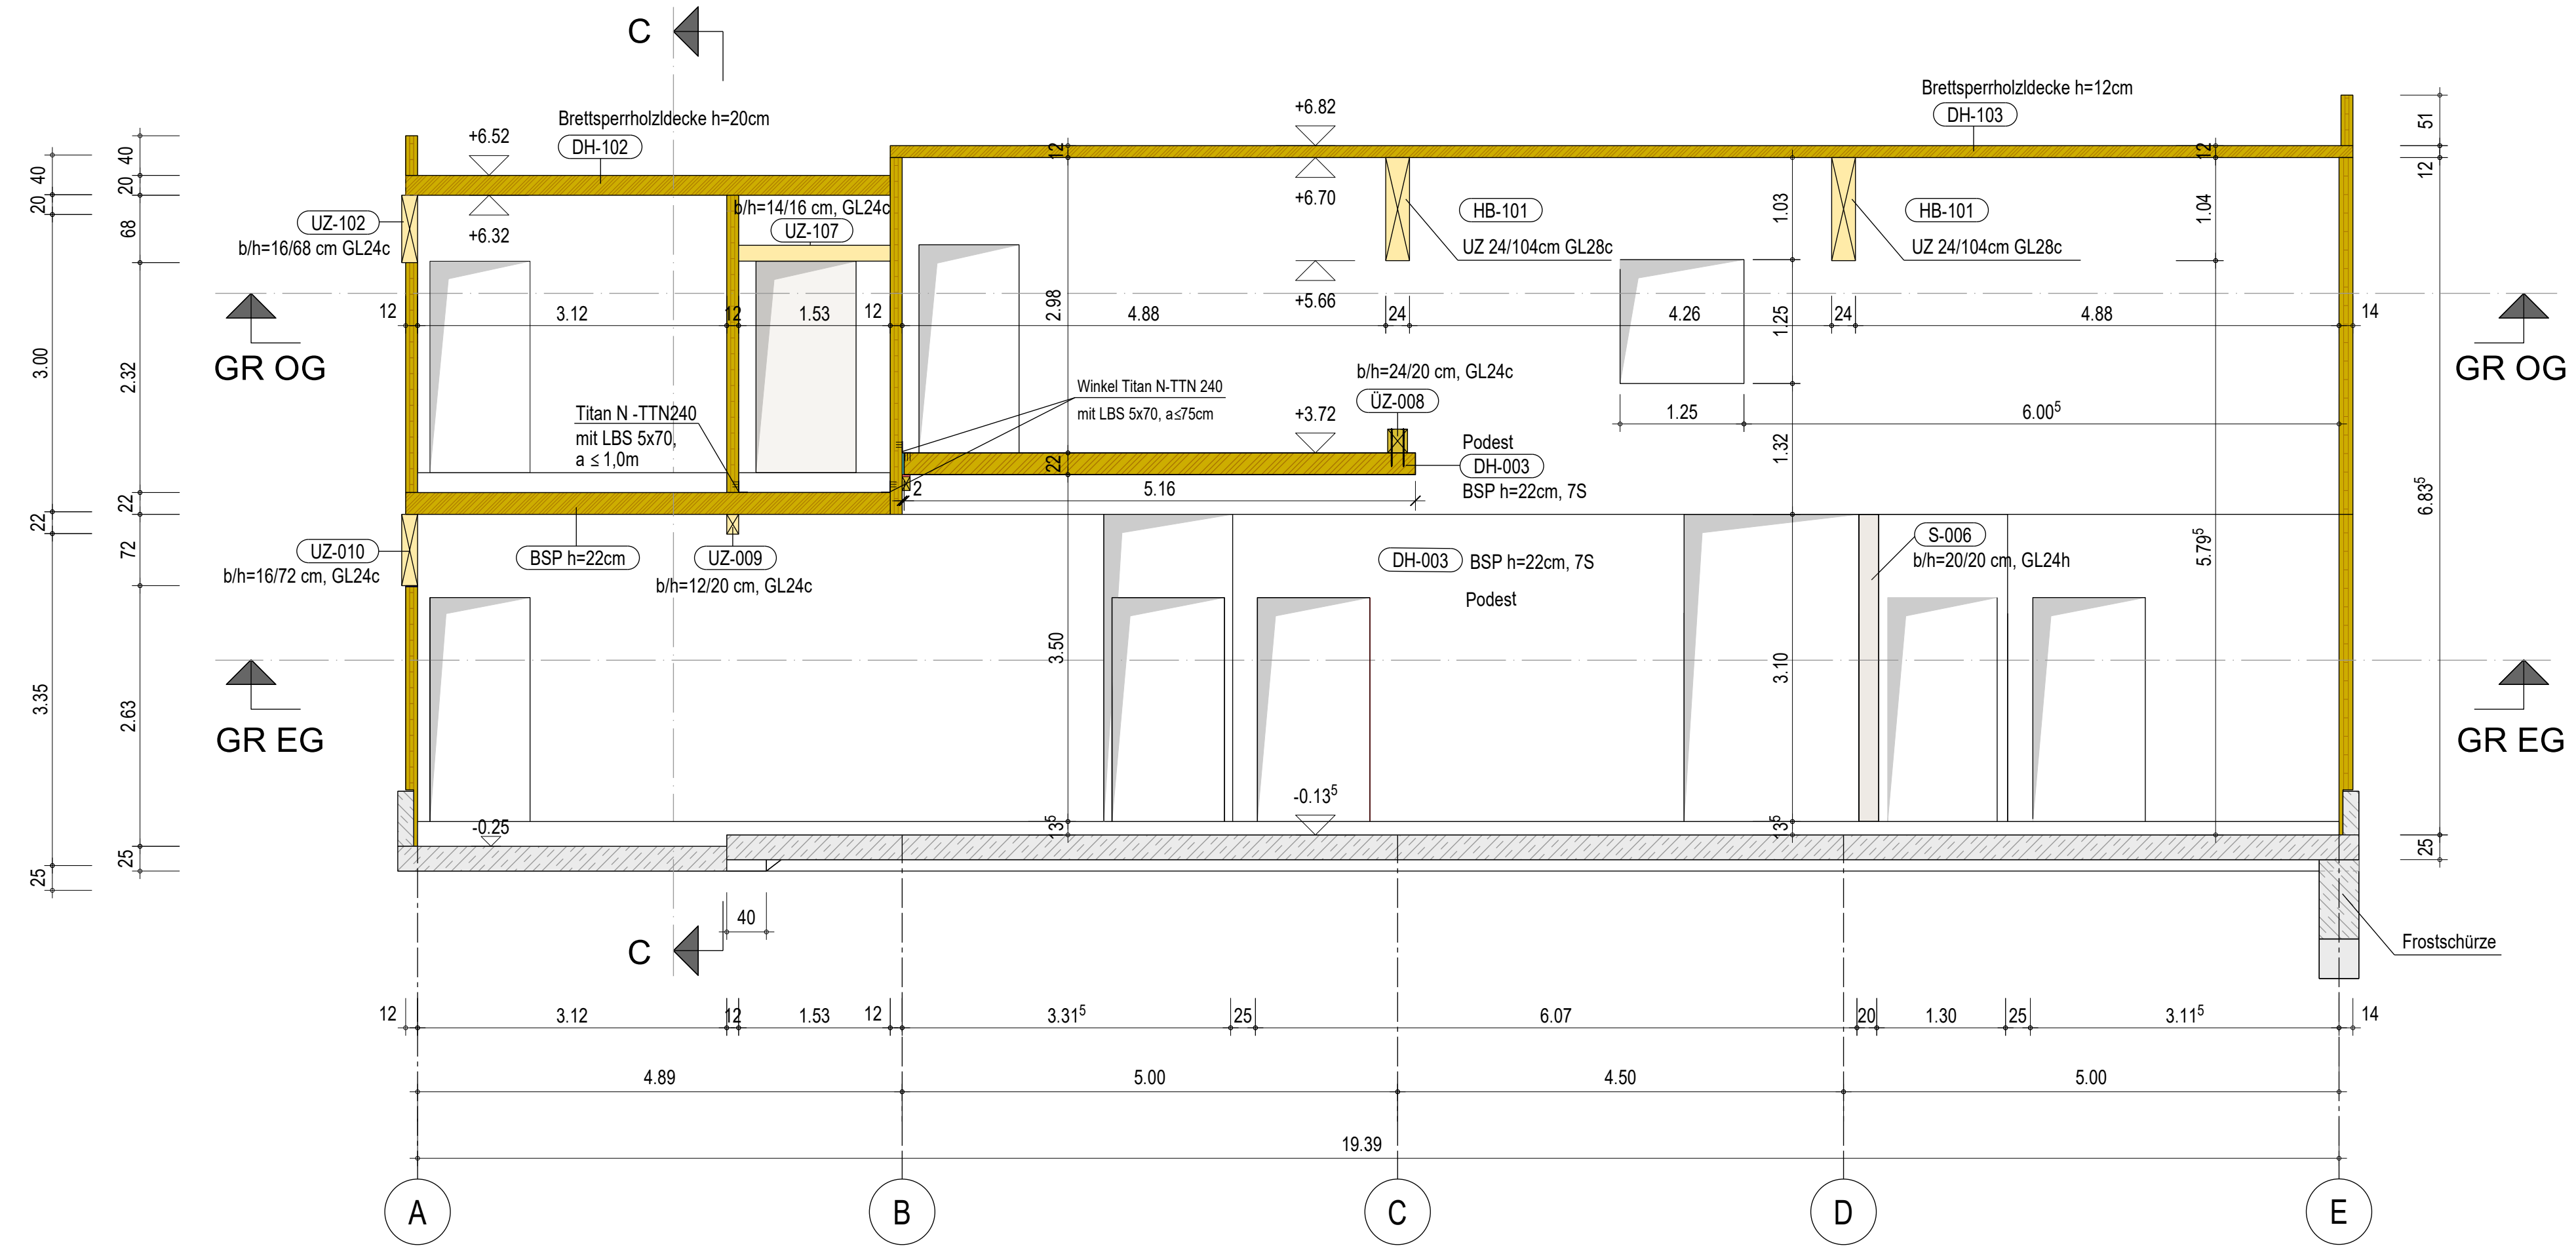

Schnitt C - C M.: 1:50

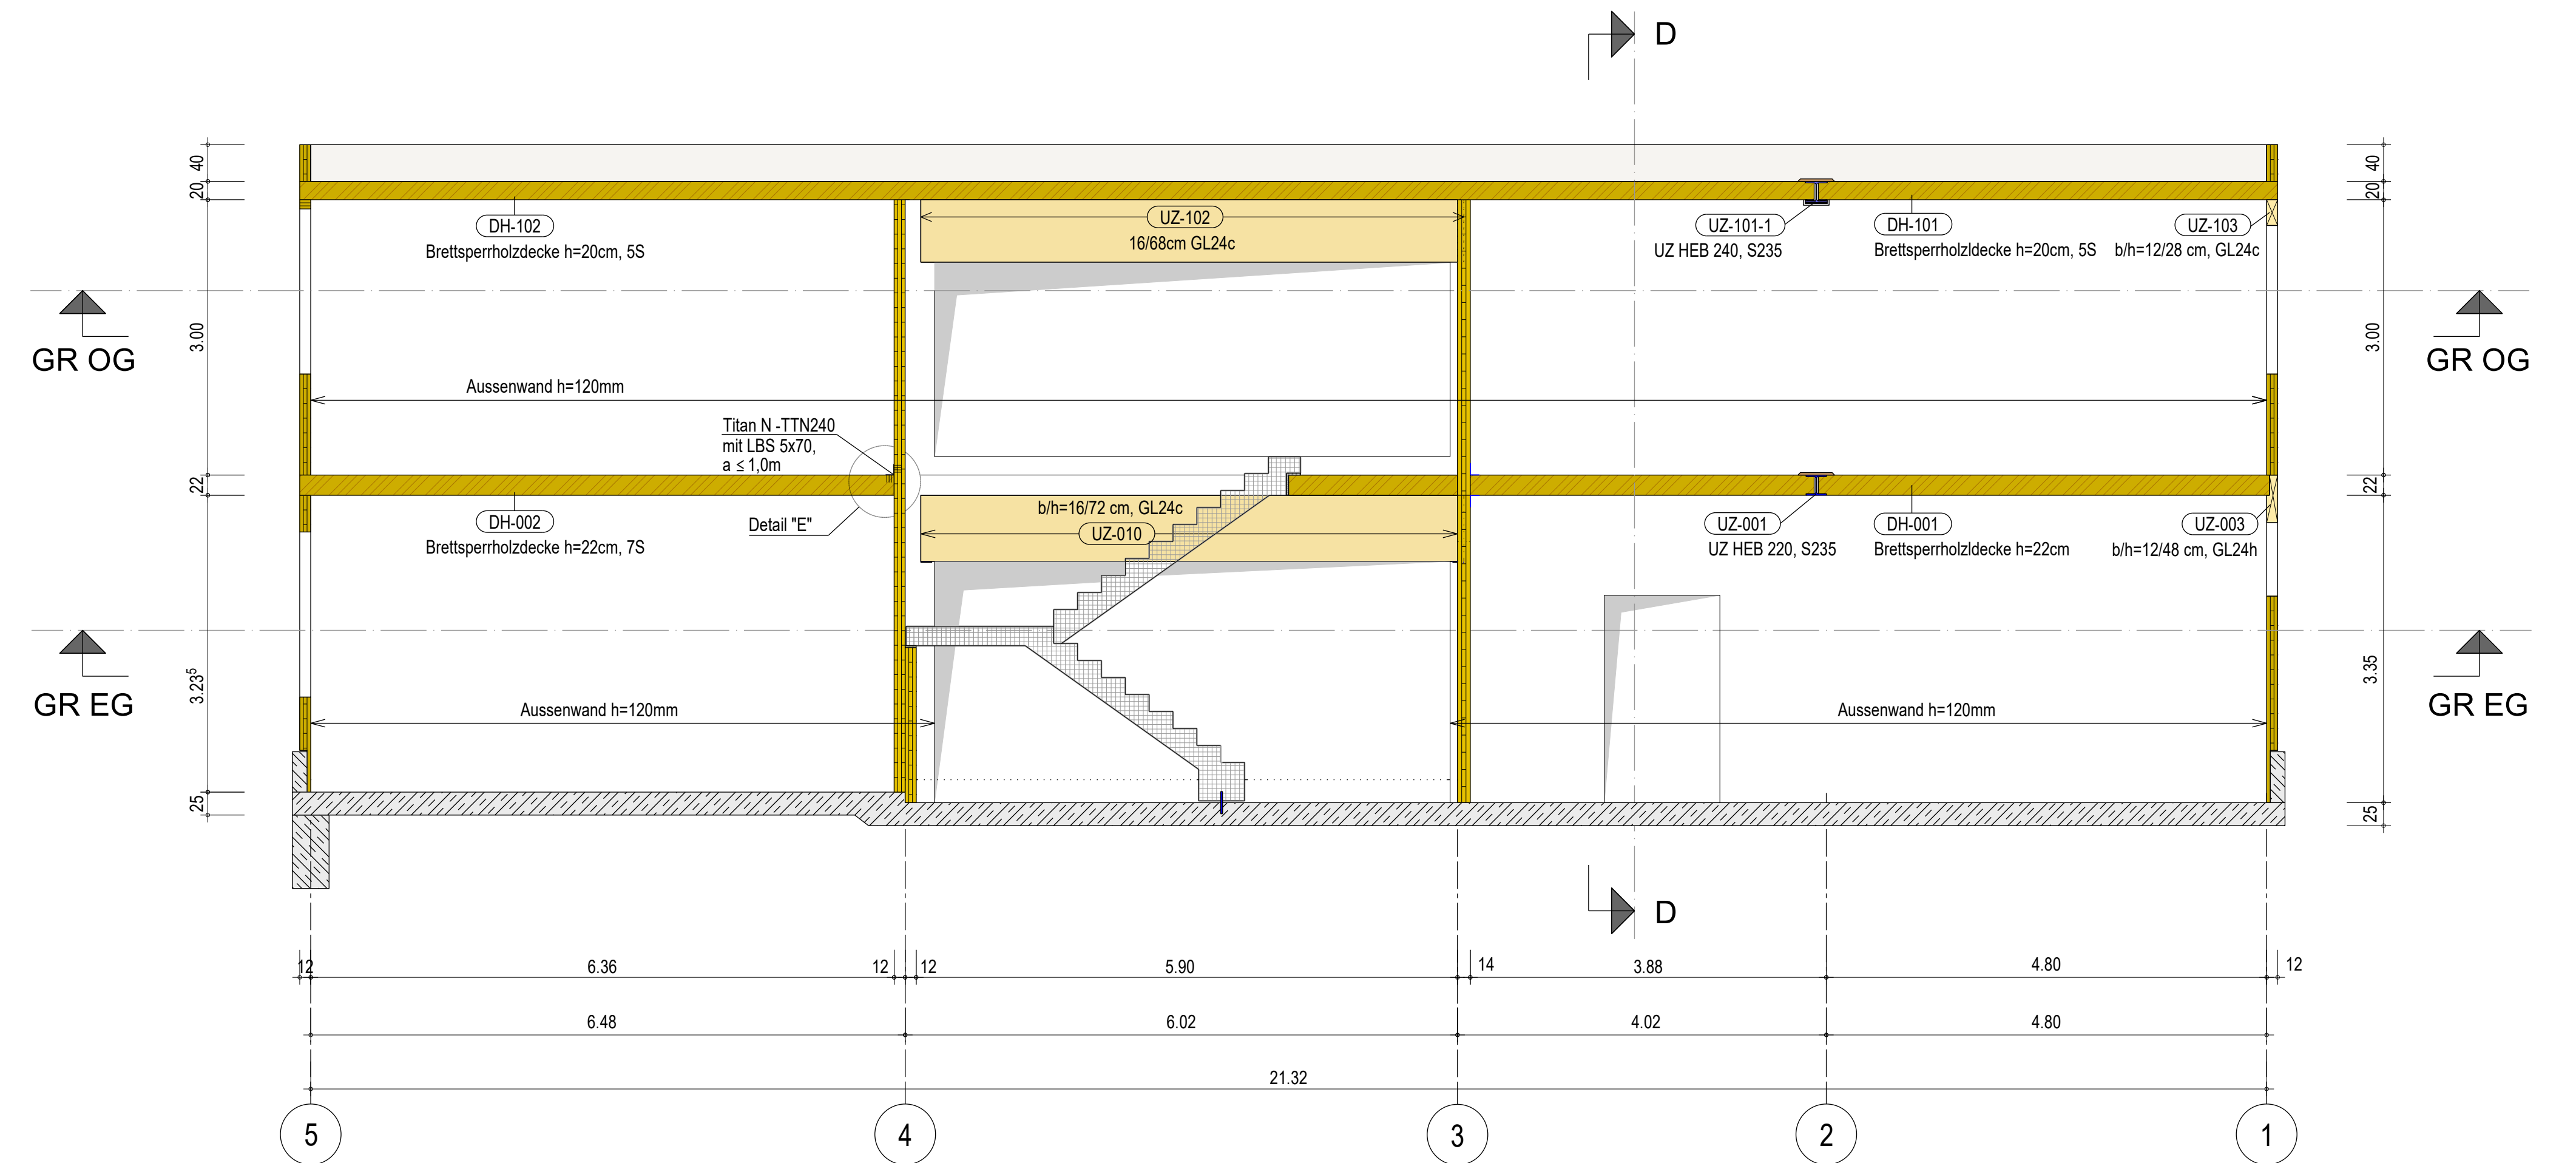

Schnitt D - D M.: 1:50

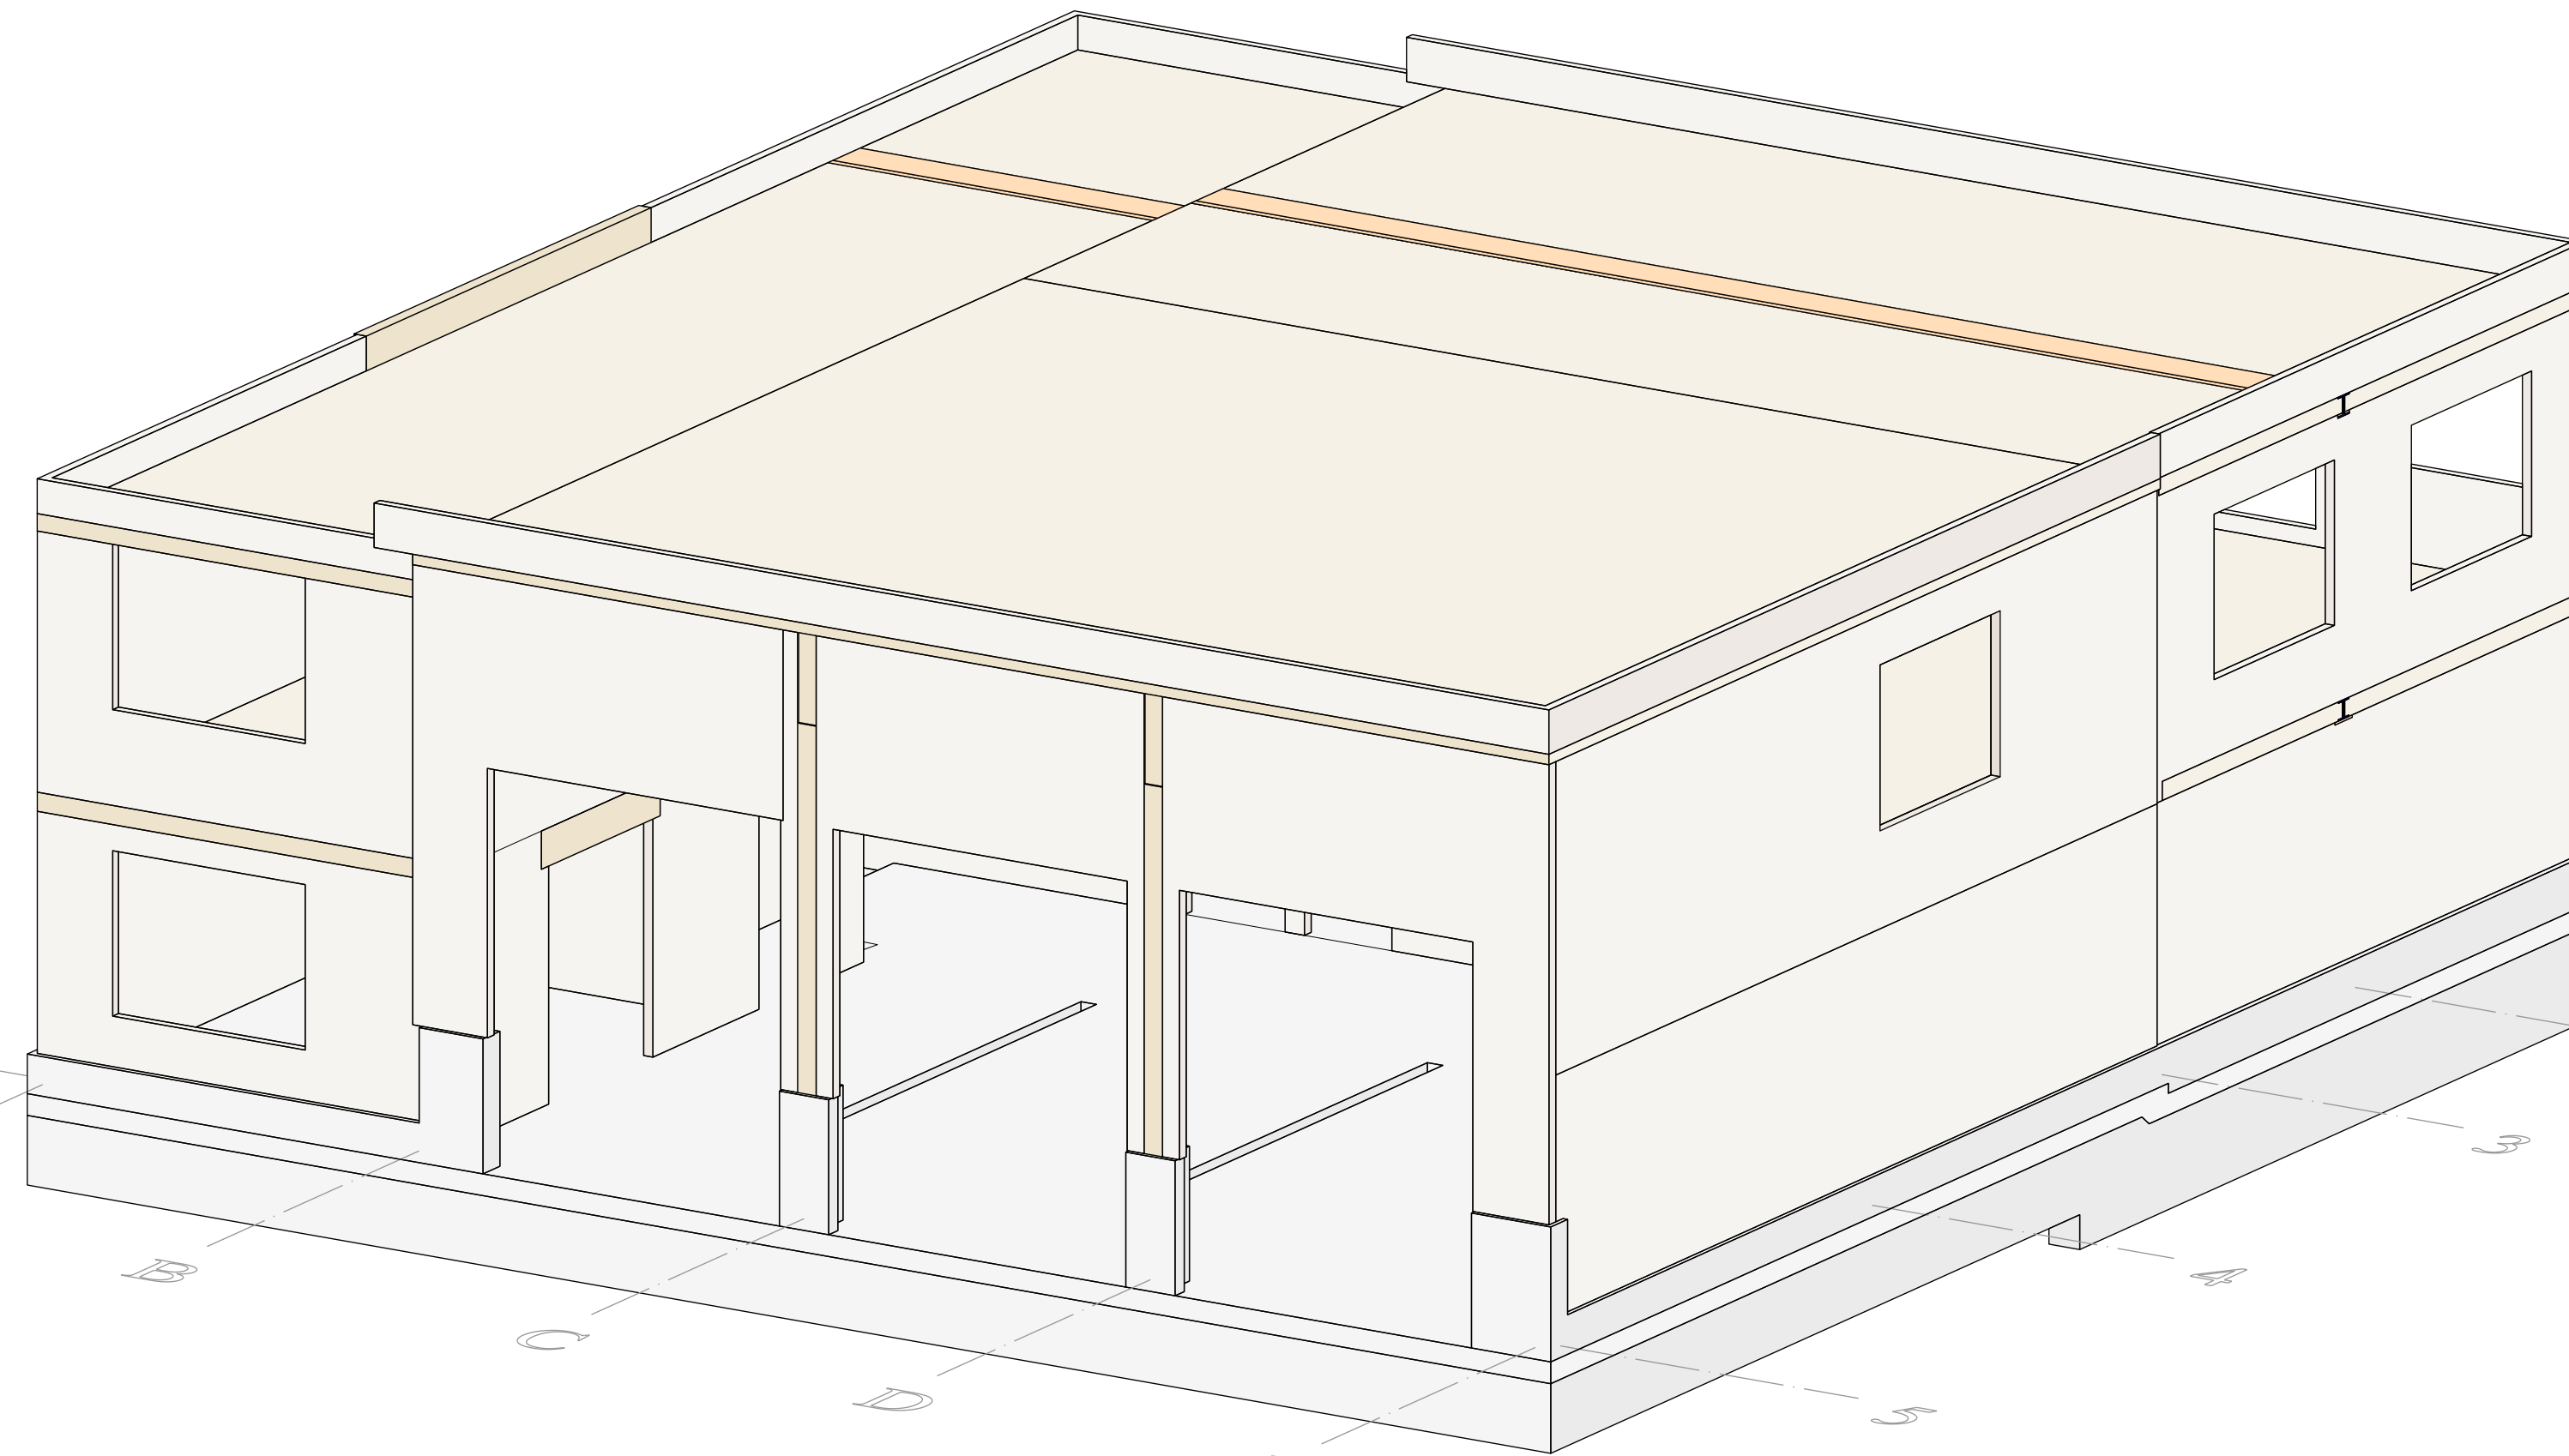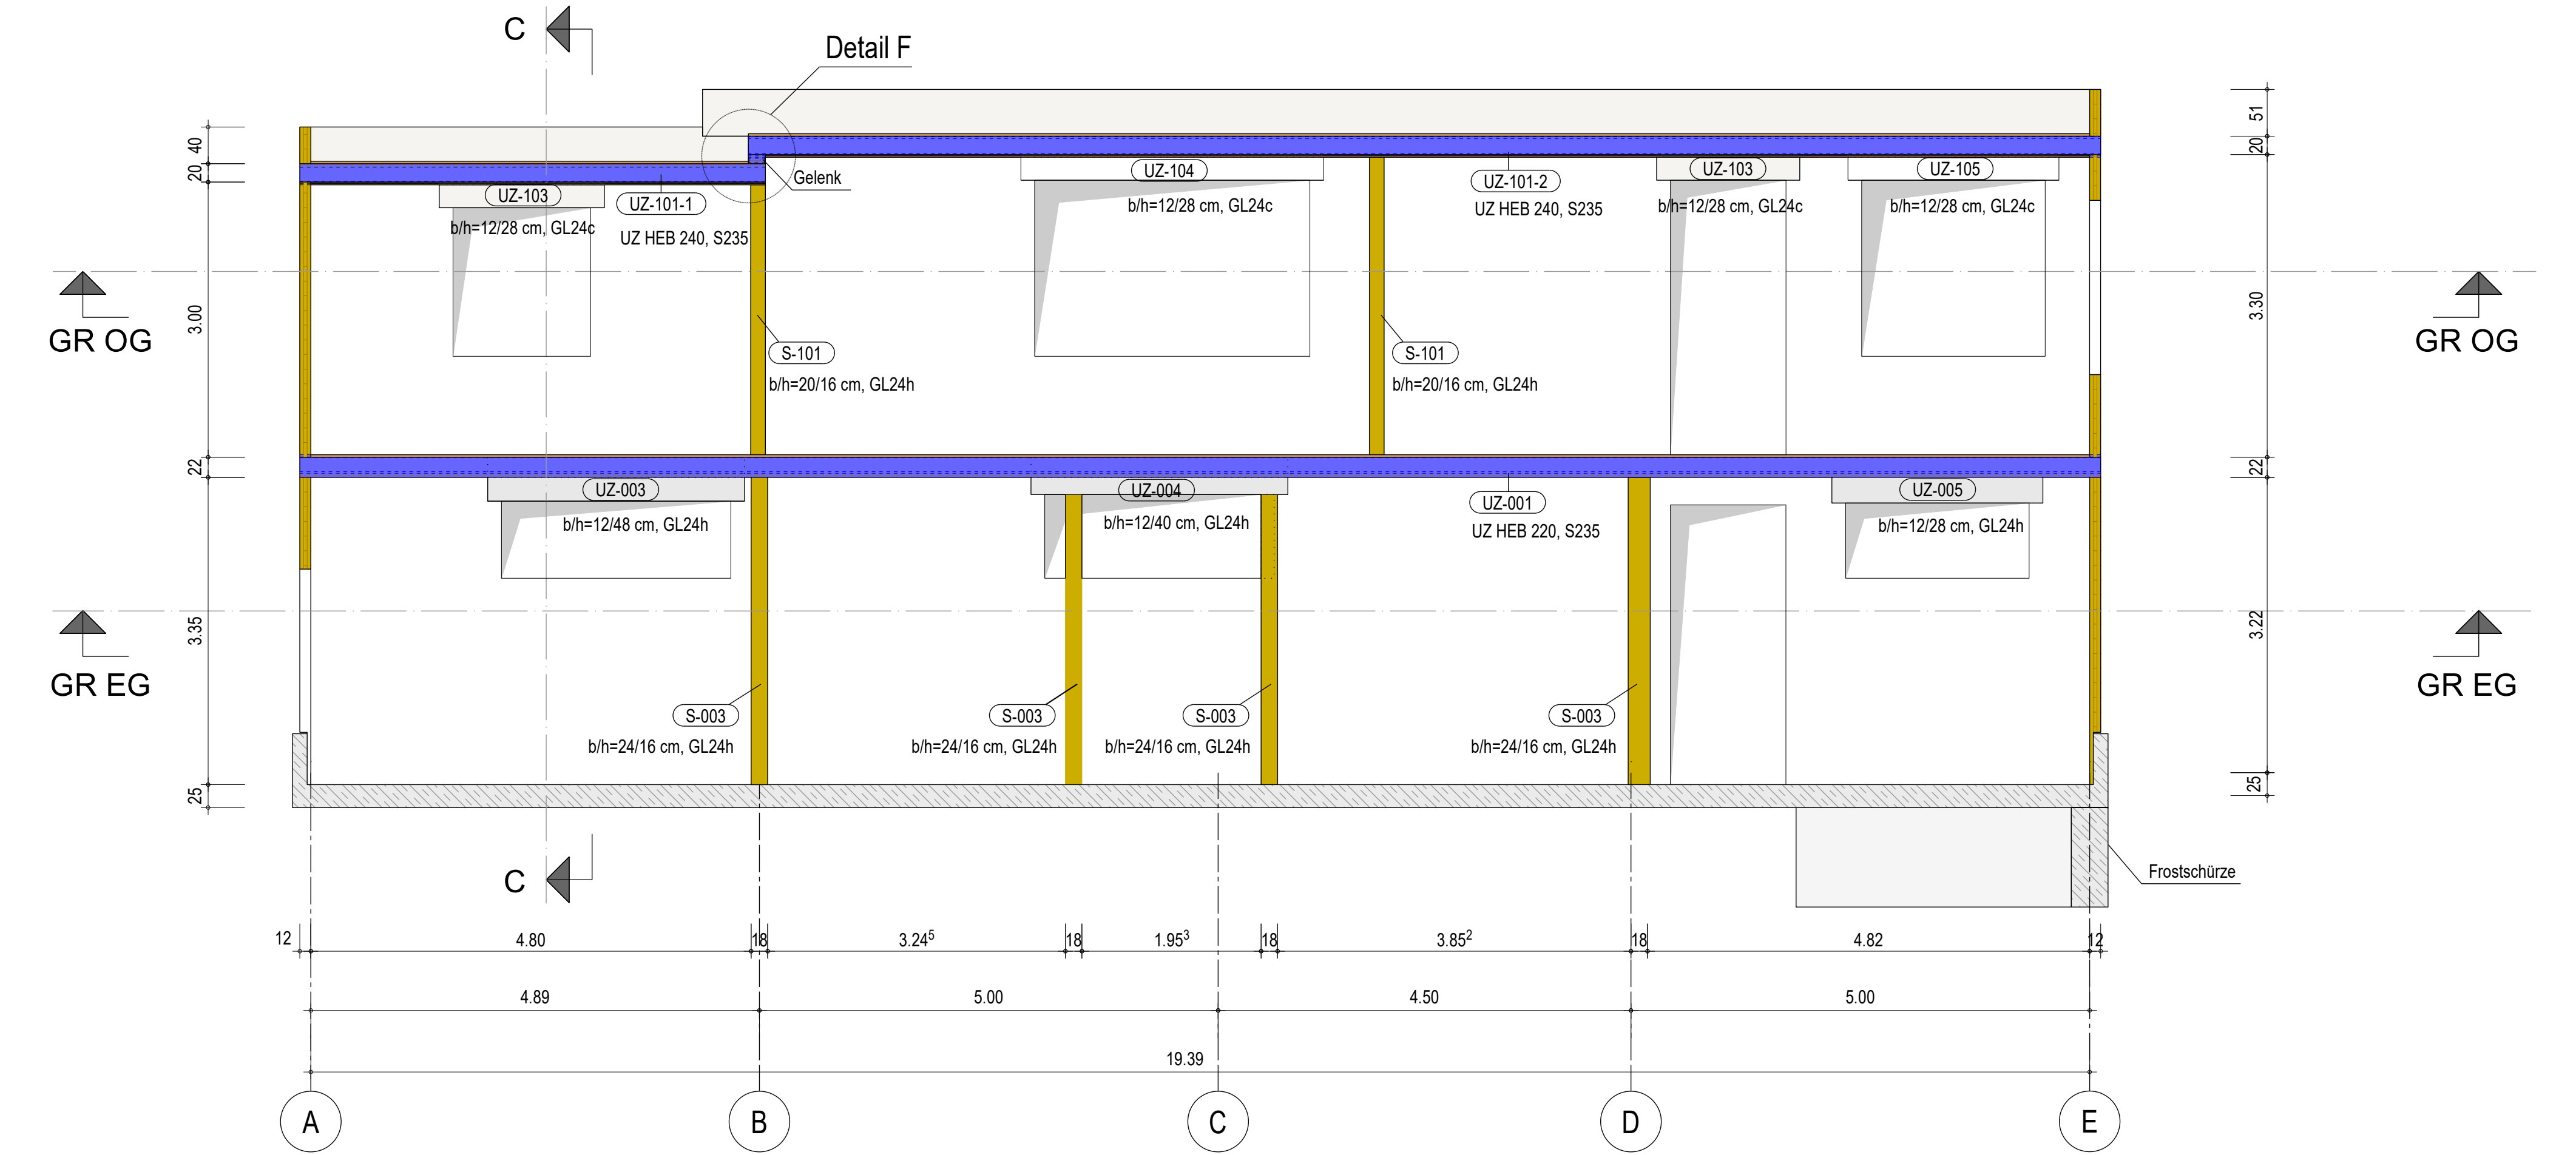

c	Überarbeitung Anschlüsse, Durchbrüche und Ausstellung	18.06.2028	N.Jung
b	Treppeaufleger Details angepasst, Stützen S-5000 u. S5007 angepasst, Durchbrüche OG des probierten Plan angepasst, Sockelblech Detail C, D, E, G bearbeitet Schnitt 5.5, 8 & 8 neu	05.05.2026	N.Jung
a	Durchbrüche angepasst, Detail B und B1 verkleidete Stahlstützen bei Glas-Aufleger und Aufkleber zu F2H, Detail Deckenverspannung Achse B3-5	29.04.2025	N.Jung
INDEX:	ÄNDERUNGEN:	DATUM	NAME



PROJEKT	FEUERWEHRGERÄTSHAUS BREINIG ESSIGER STRASSE 25 52223 STOLBERG Flur 23, Flurstück 101, Gemarkung Breinig
---------	--

BAUHERR	Hochbauamt Stolberg Kupferstadt Stolberg Rathausstr. 11-13 52222 Stolberg
---------	--


PLANINHALT Konstruktionsplan Holzbau, Ausführungspannung LP5

Gezeichnet: nj	Interier Prüfer: FN	Stand: 18.06.2026	Projekt-Nr. 24071	Plan-Nr. P-01	Index c
Datum 12.01.2026	Maßstab 1:50/150/10	Blatt-Gr. 1100 x 841mm			


Grundriss Obergeschoss M.: 1:50

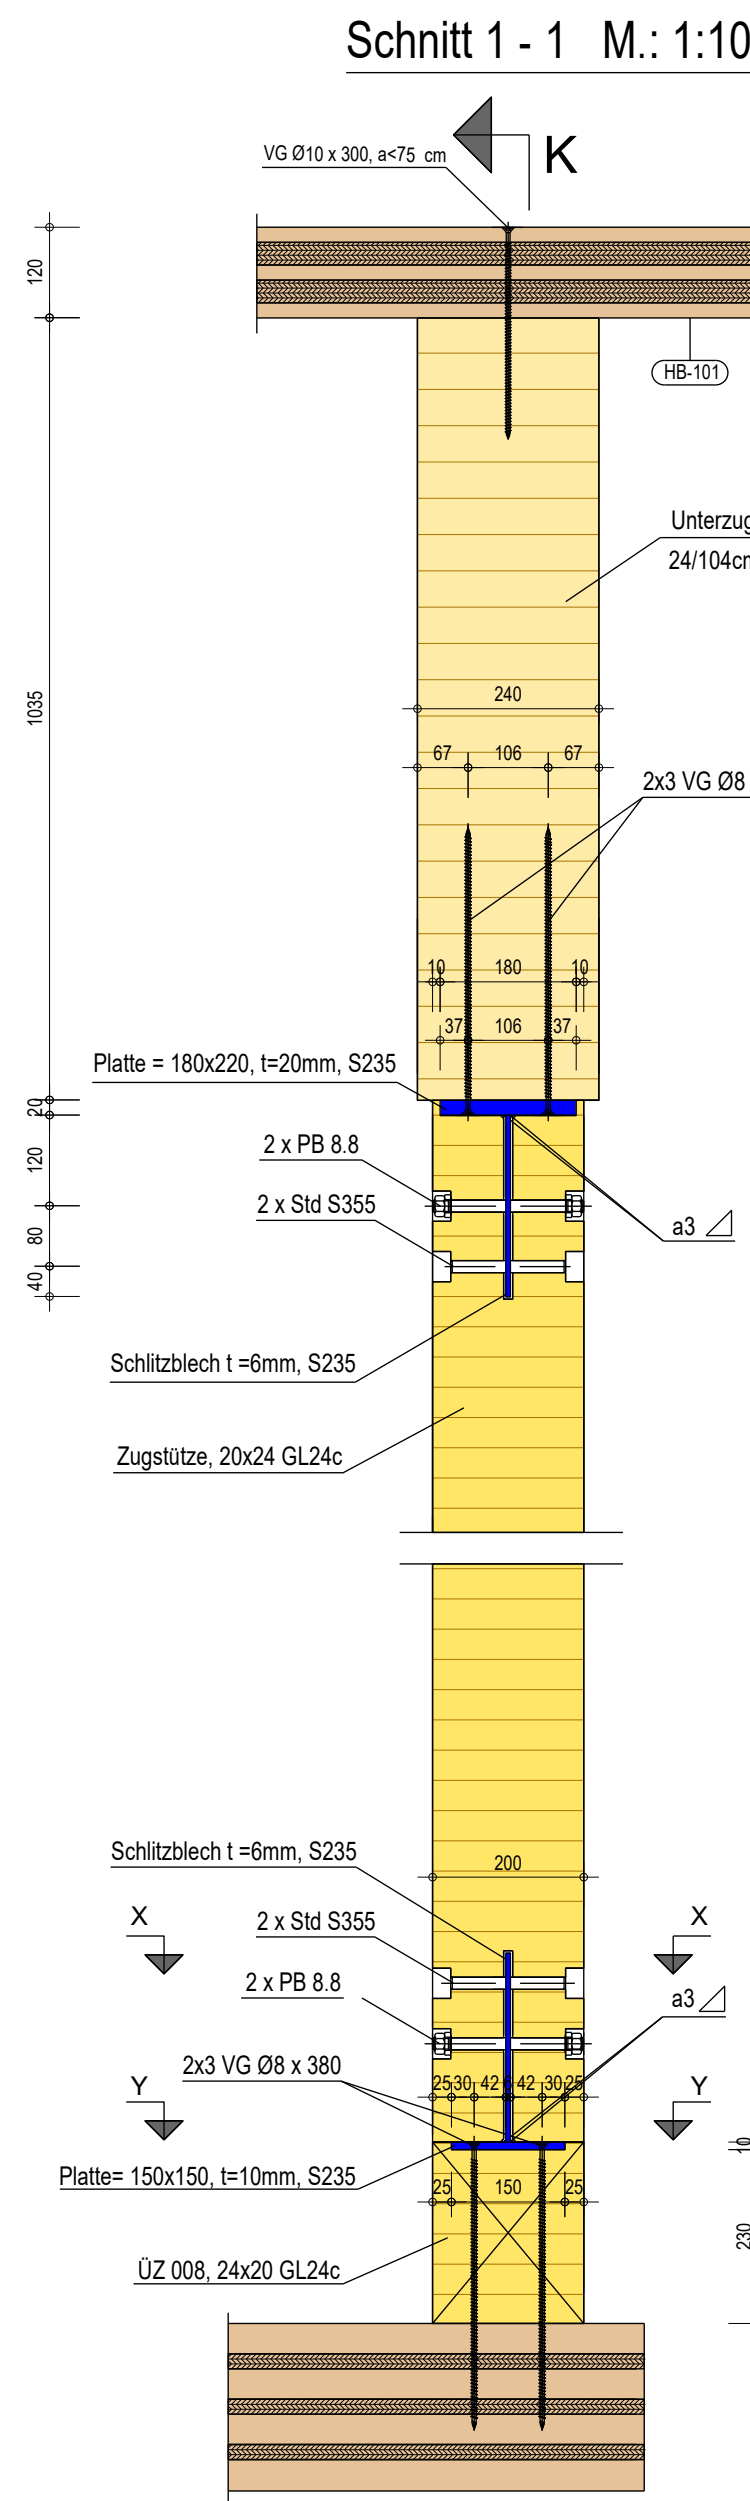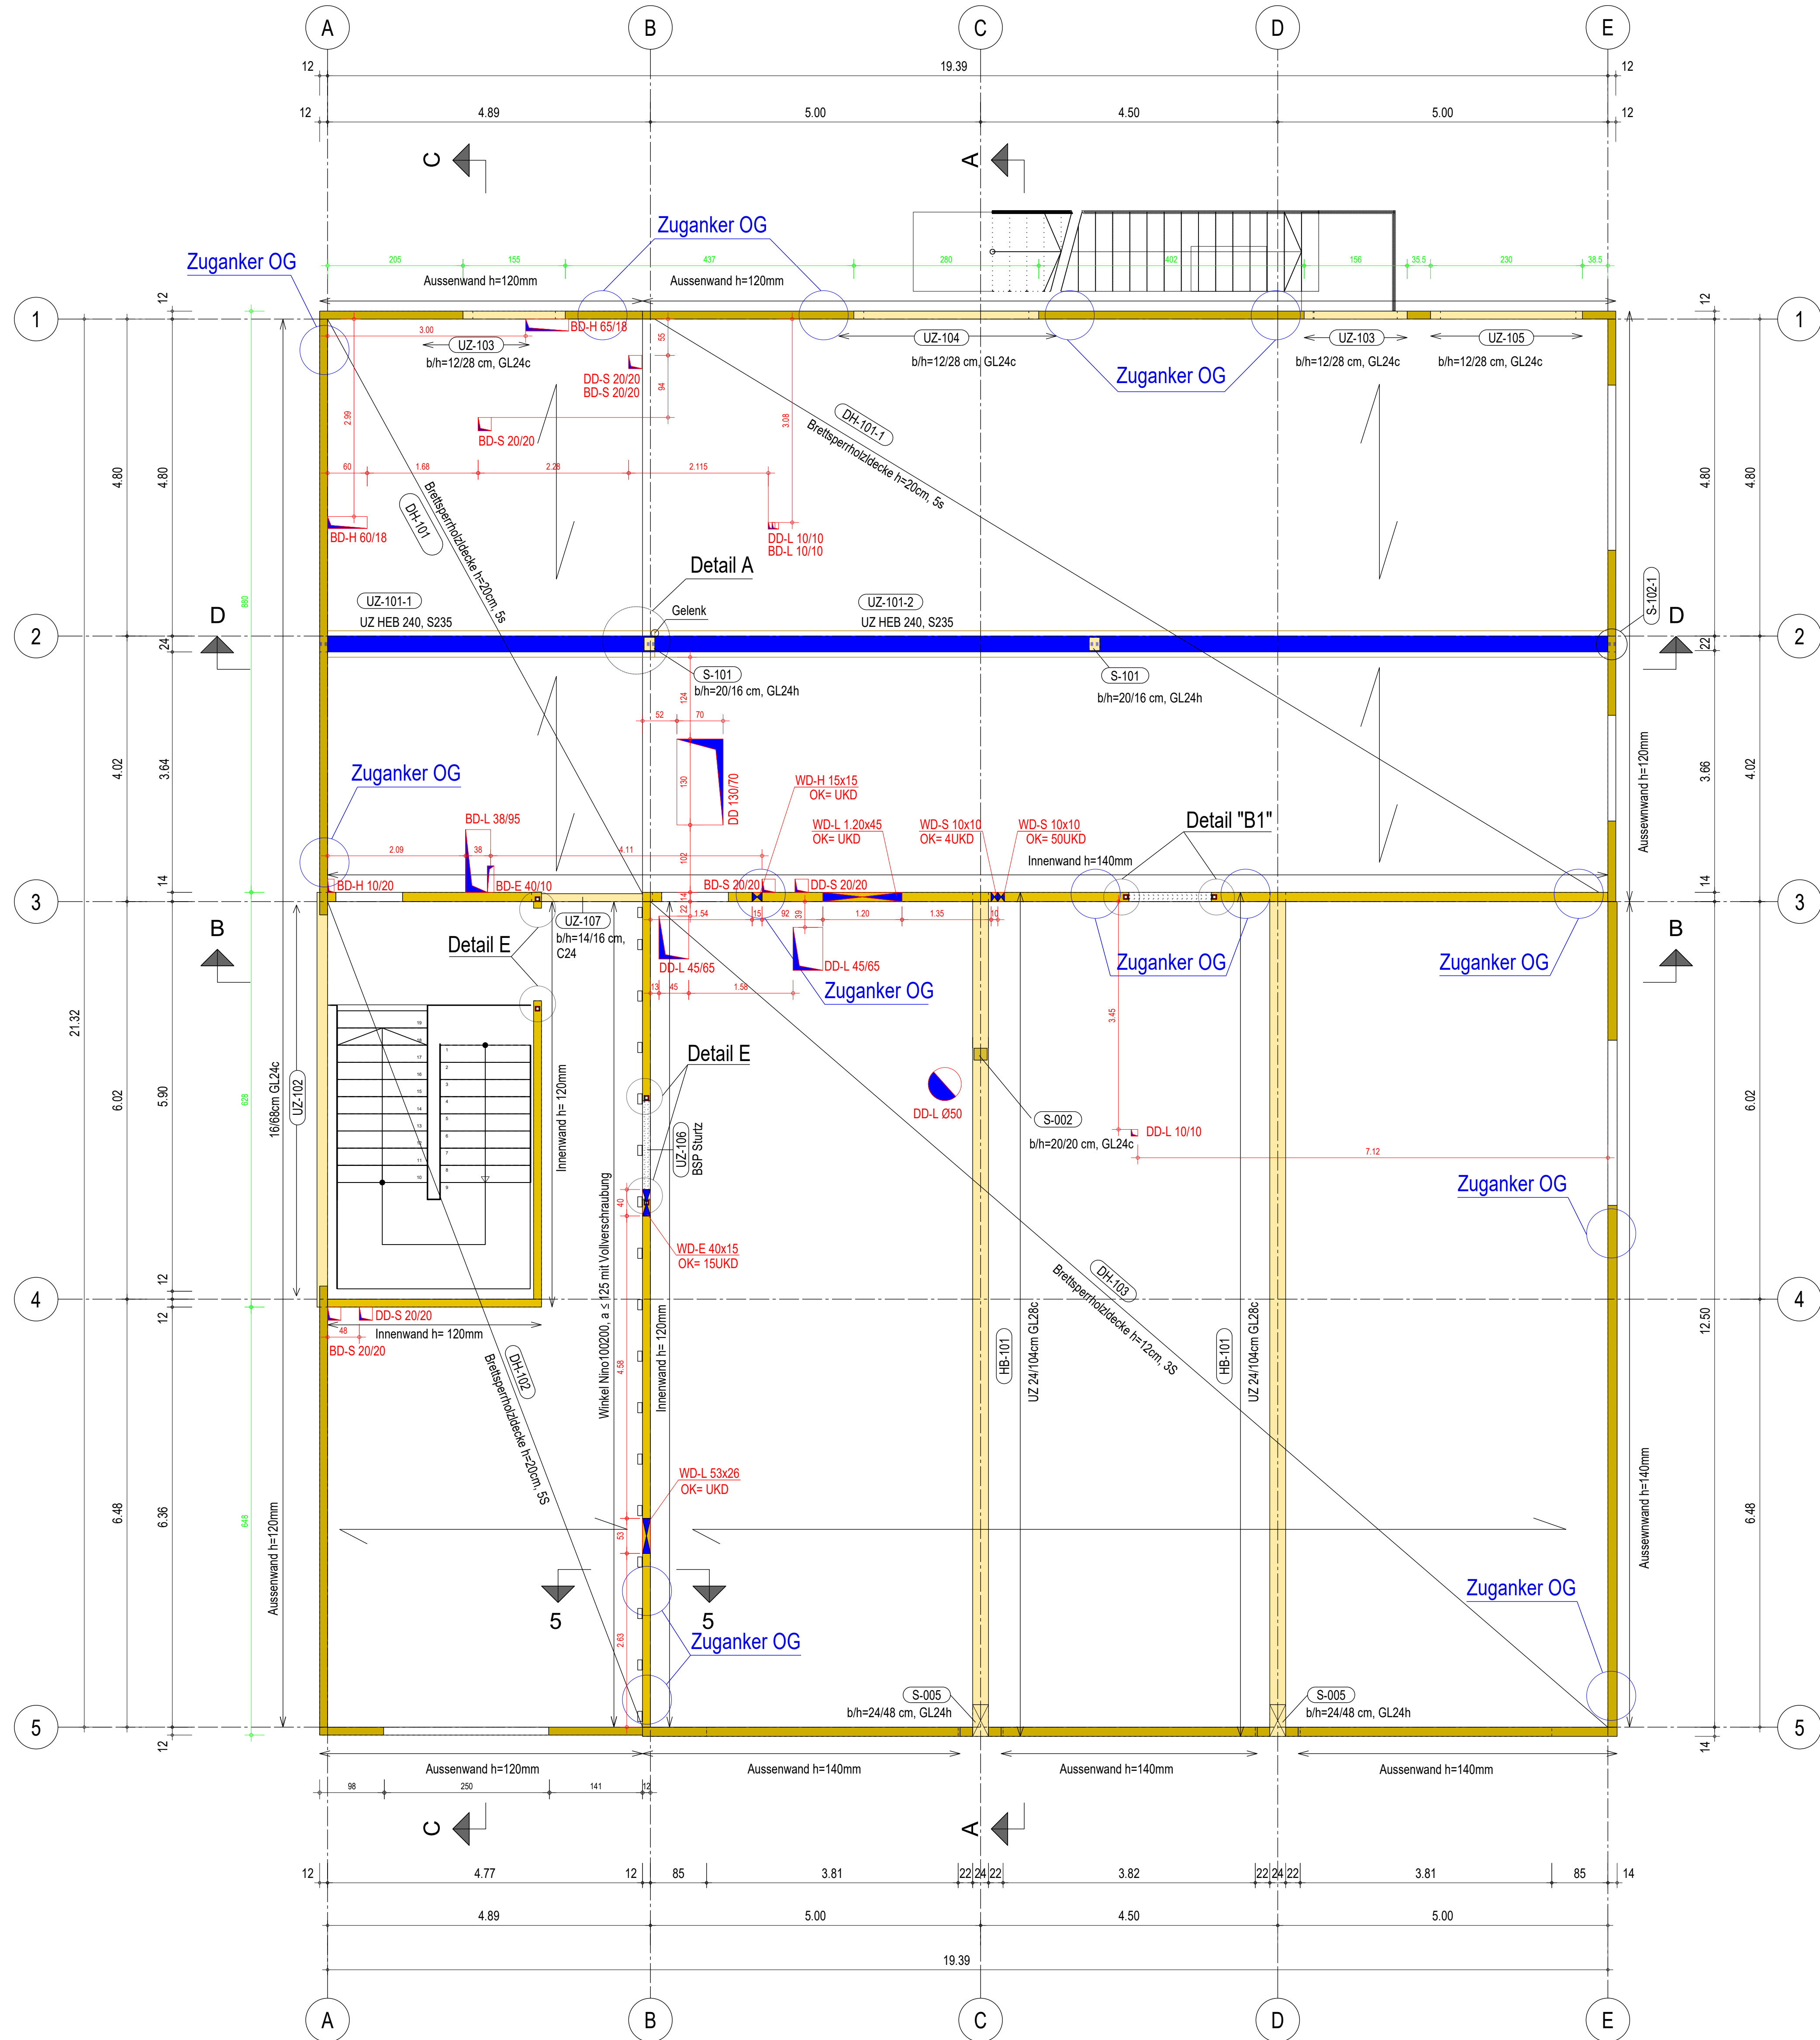


Schnitt K - K M.: 1:10

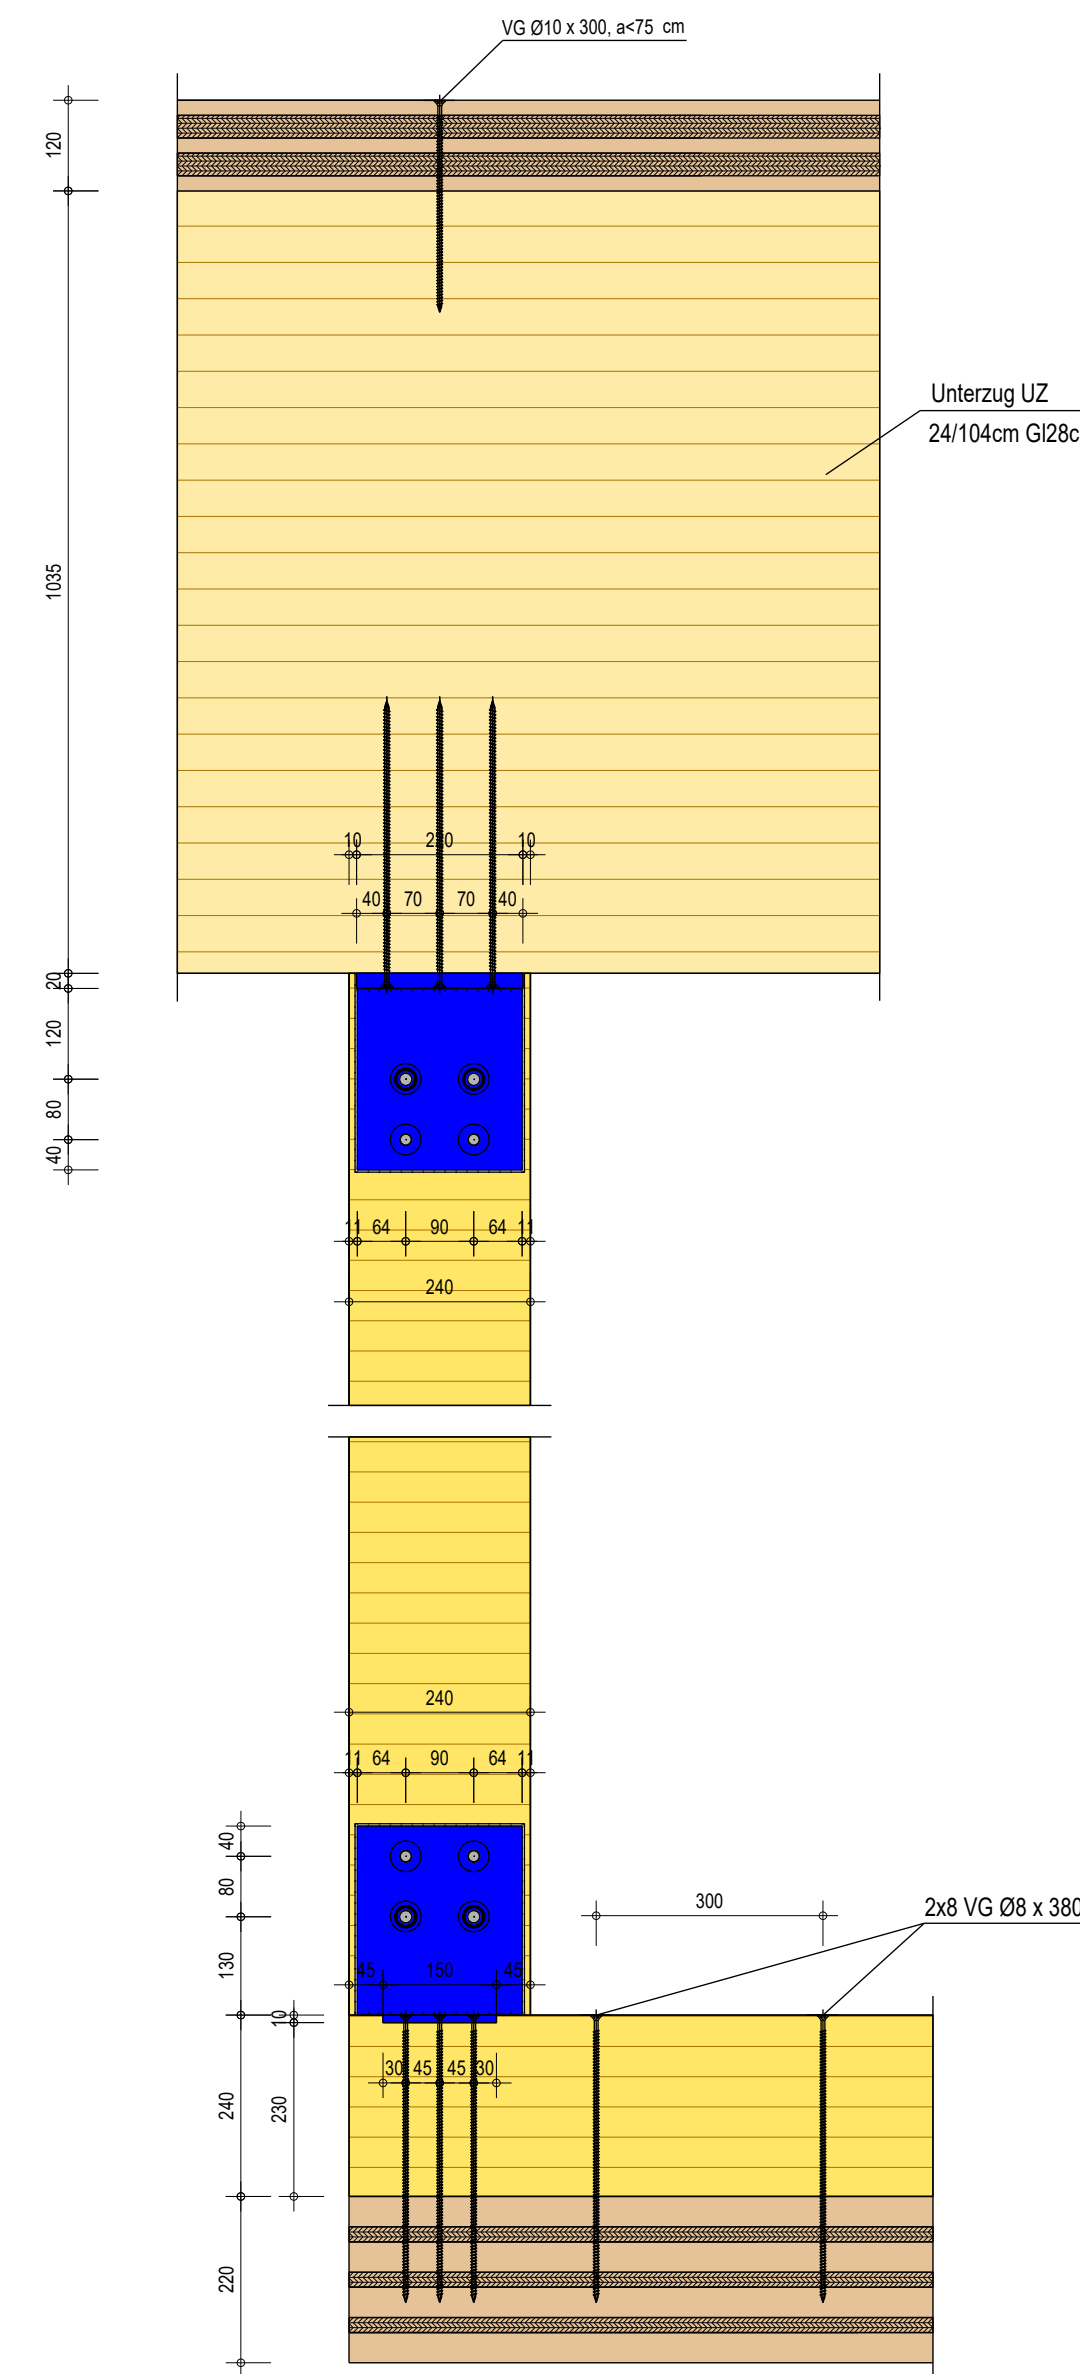


Grundriss Erdgeschoss M.: 1:50

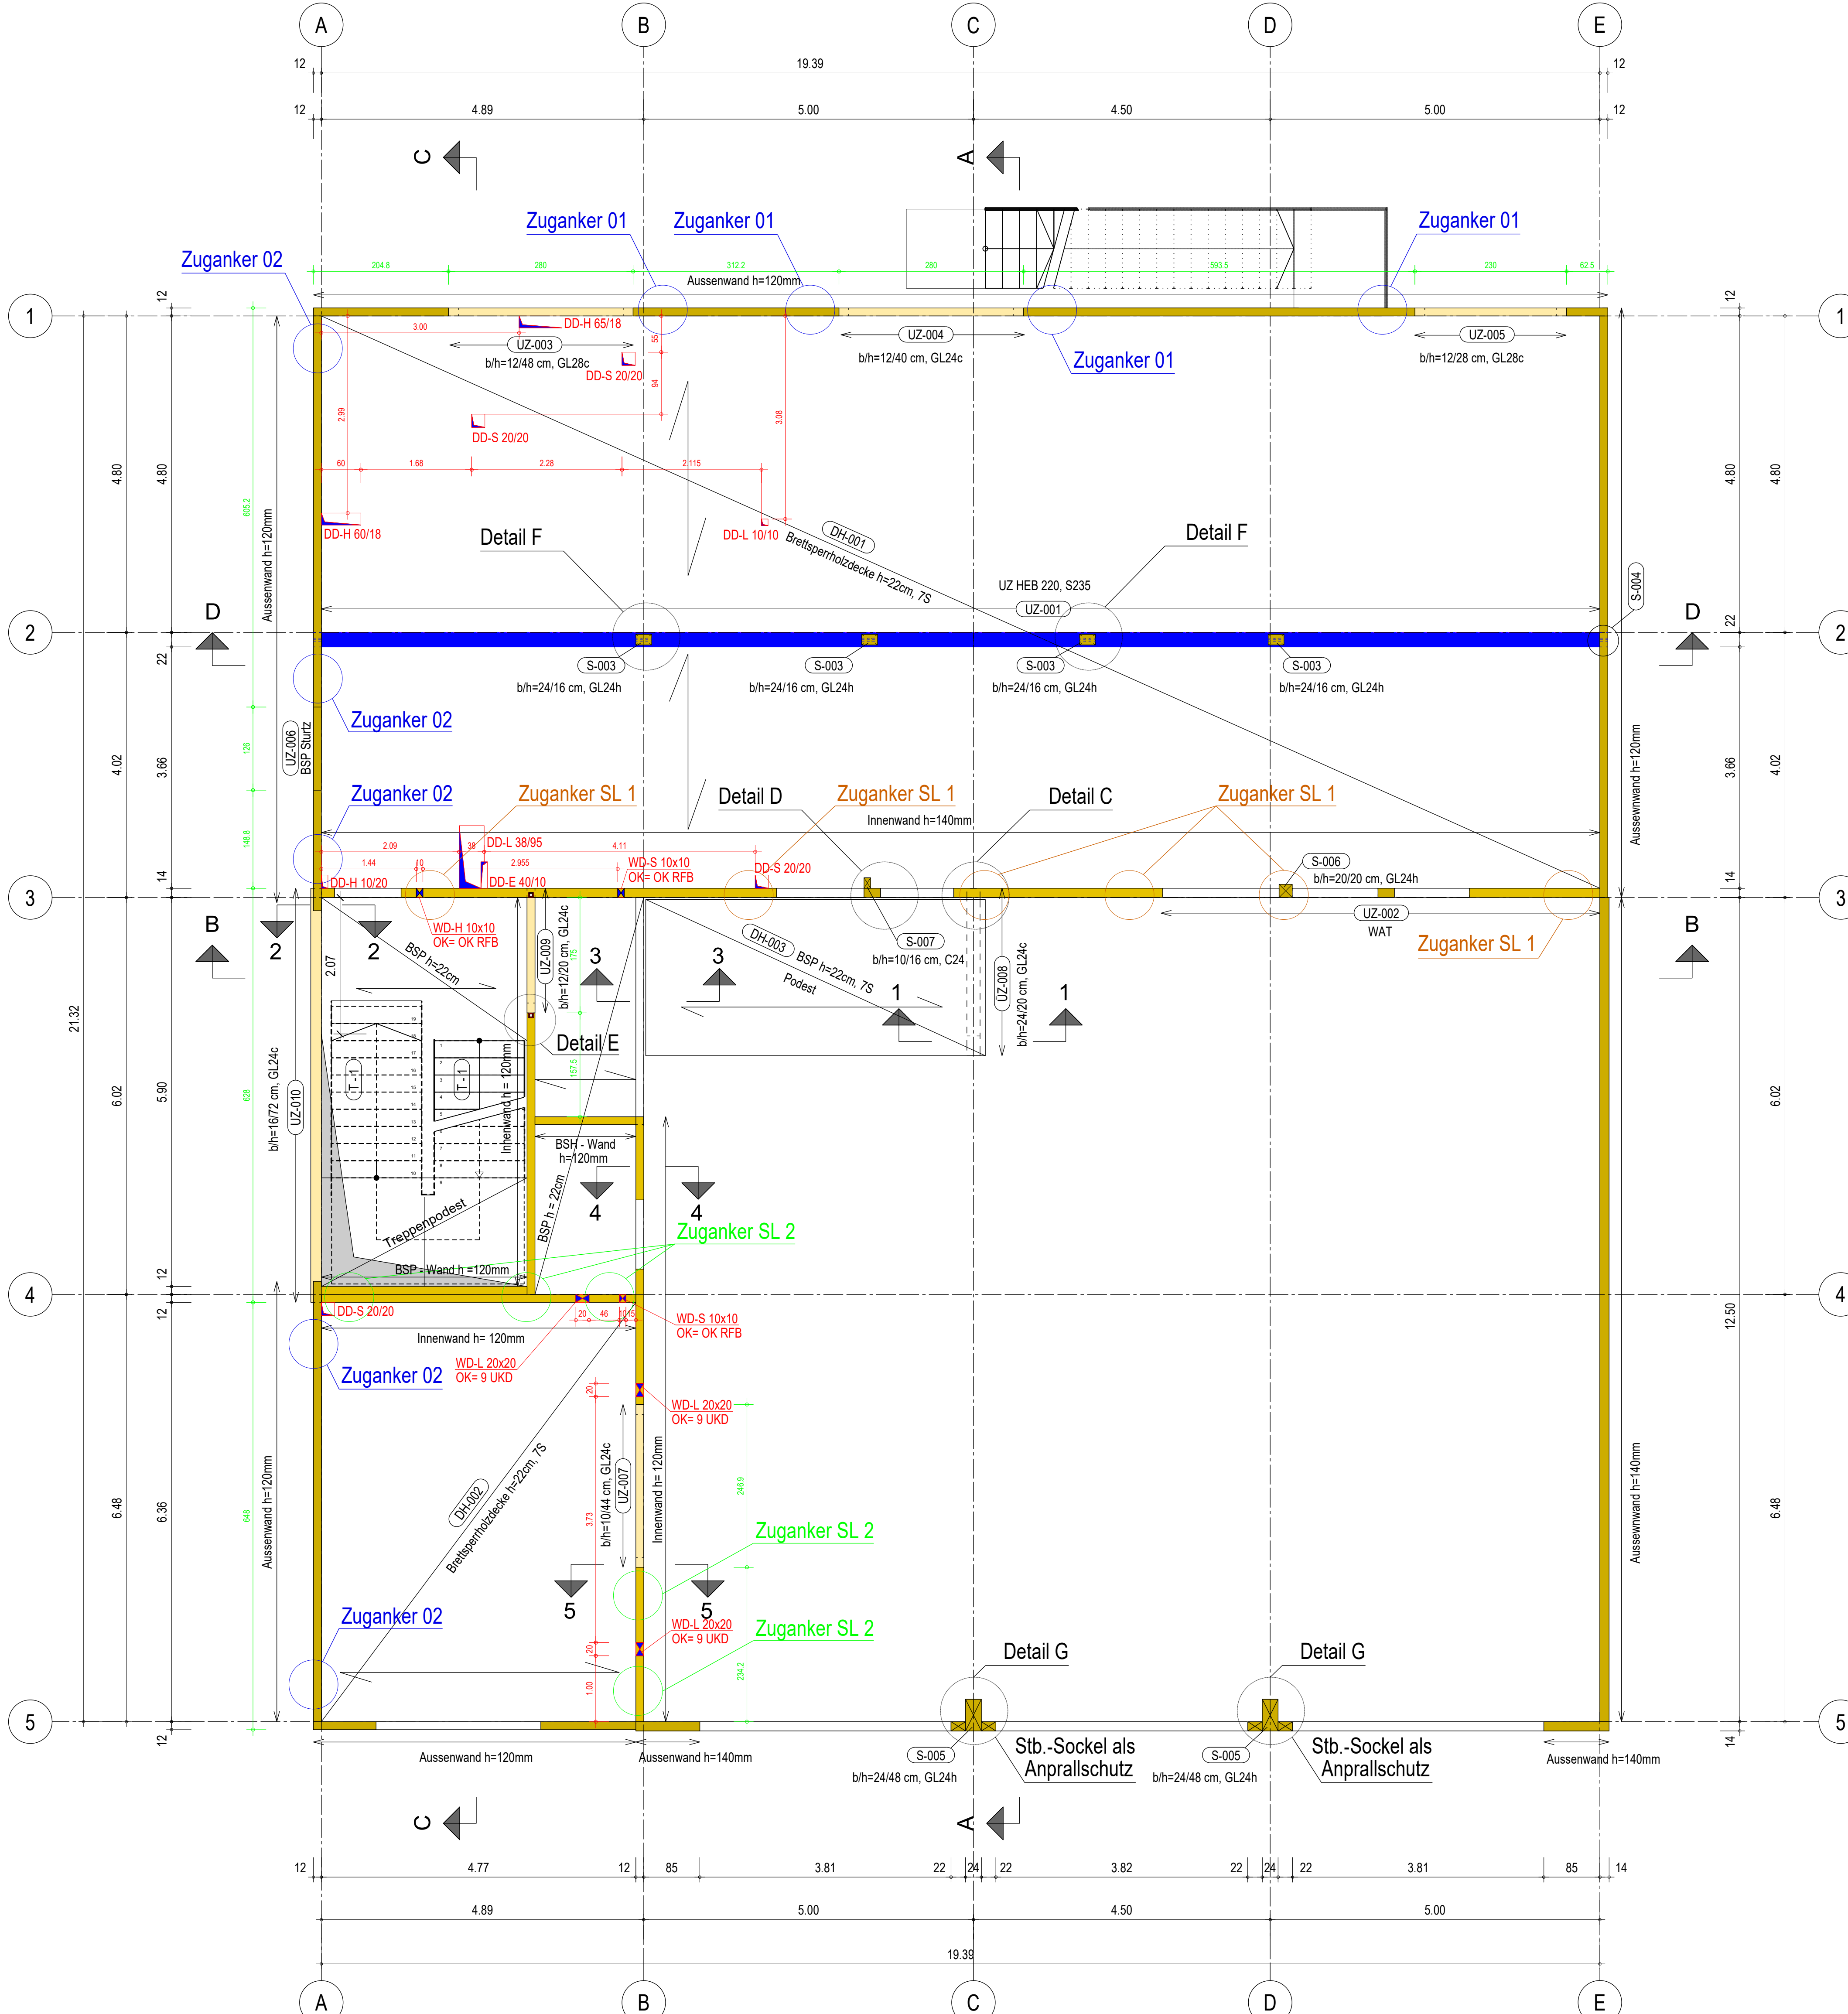


Schnitt 2 - 2 M.: 1:10

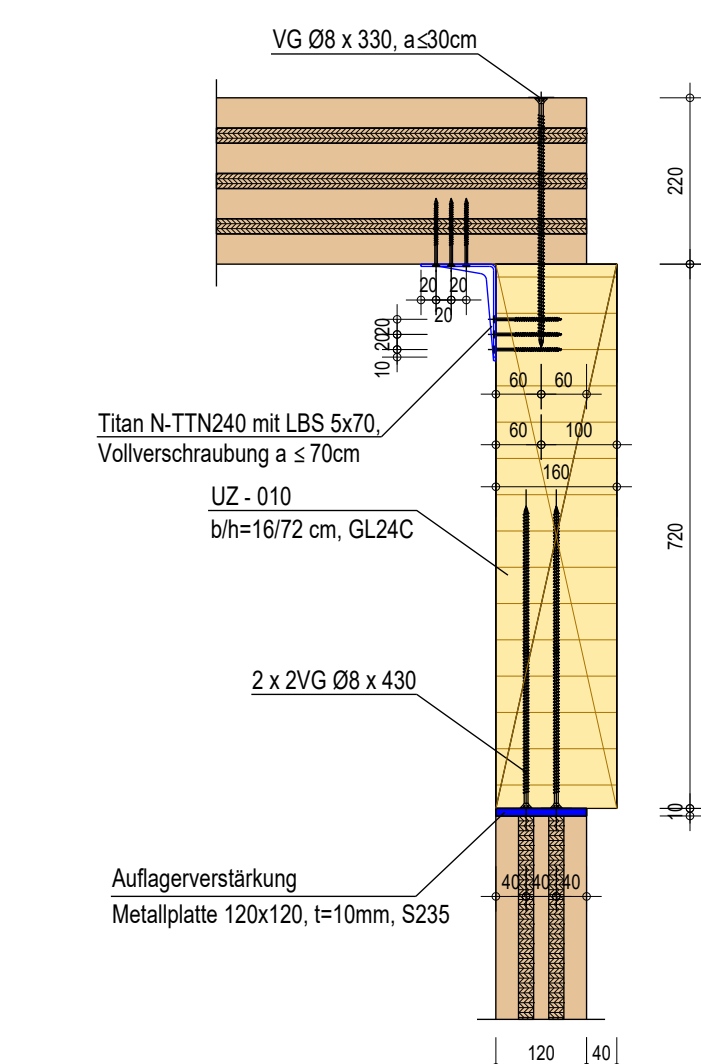


Detail "G" Anprallsockel M.: 1:2

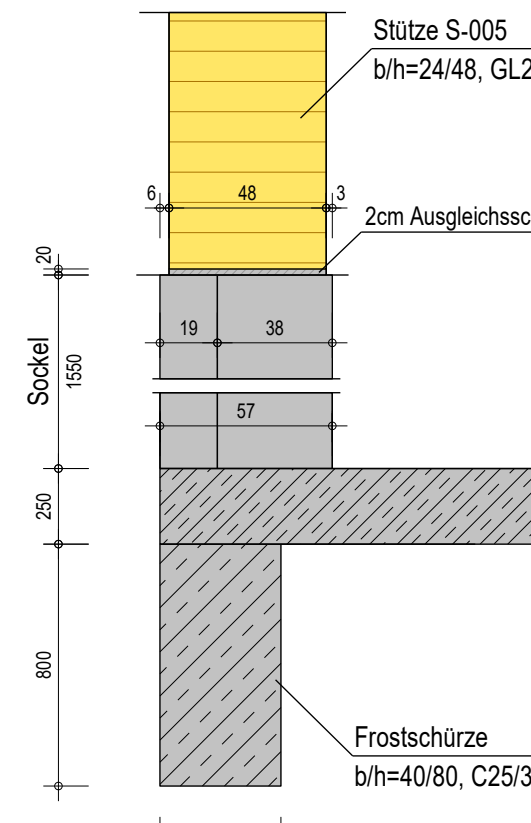



Systemdetail Treppenlauf M.: 1:1

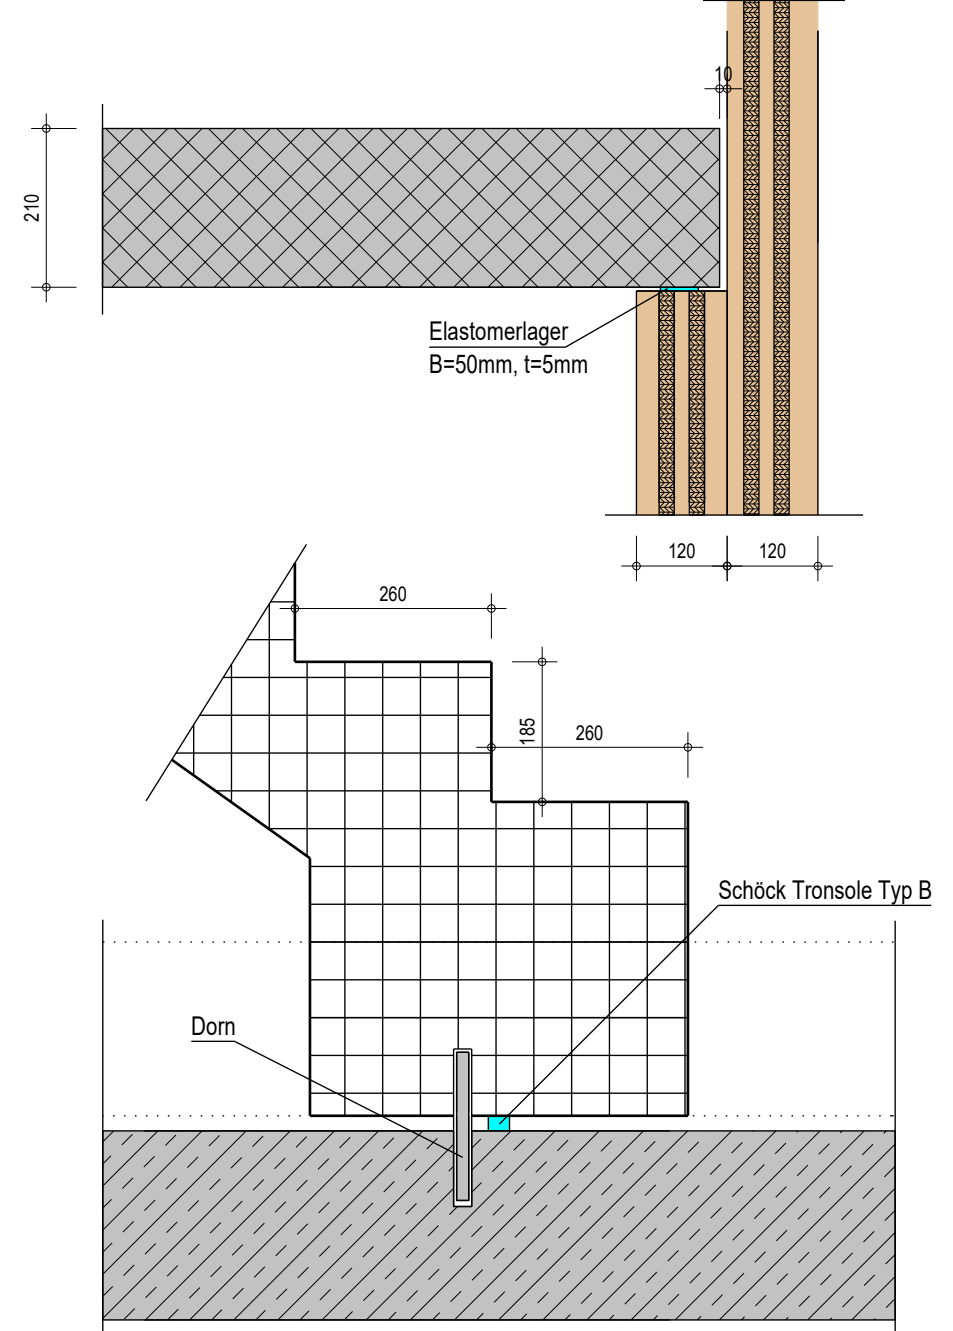


Anschluss Stützen auf Stb.-Bodenplatte M.: 1:10
EG

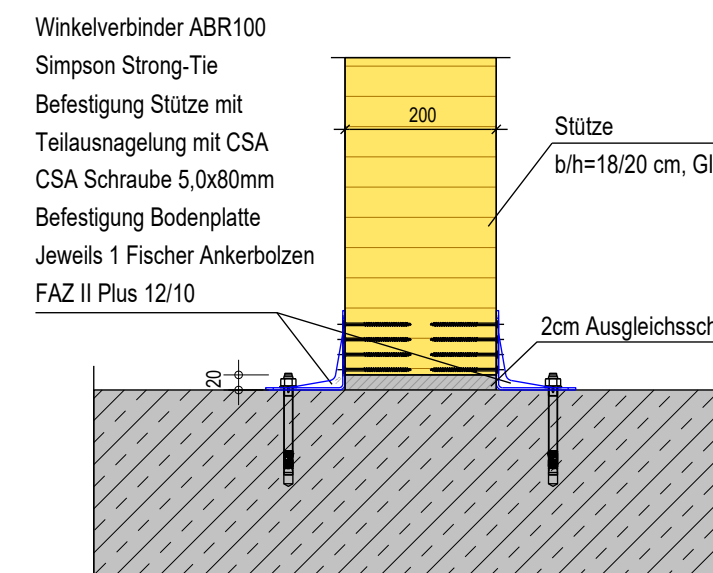


Detail "F" M.

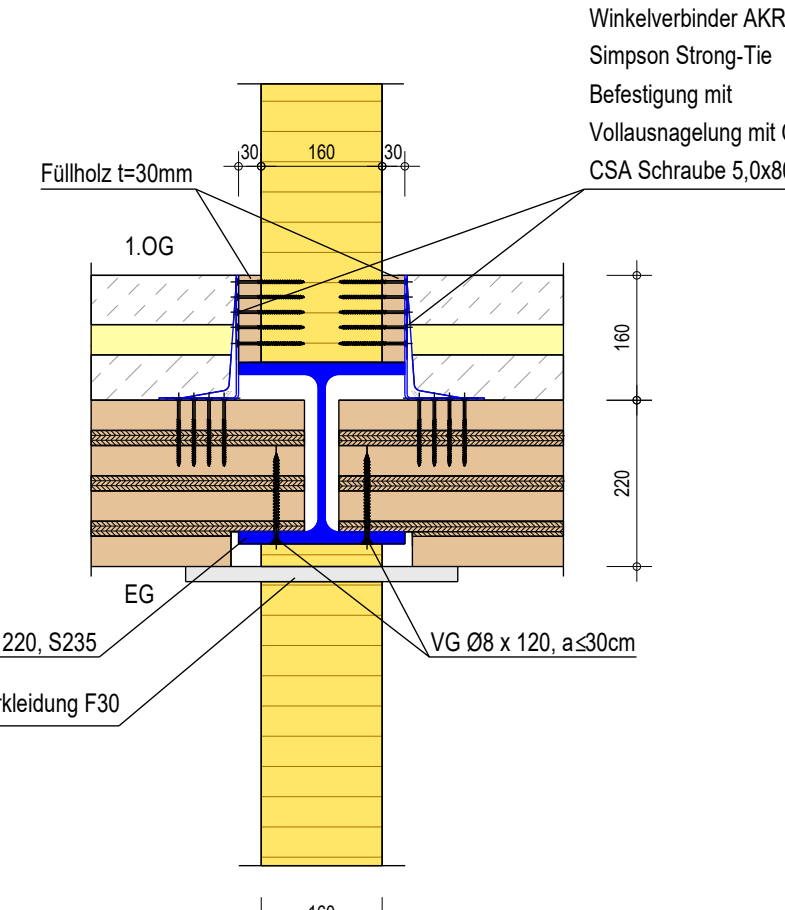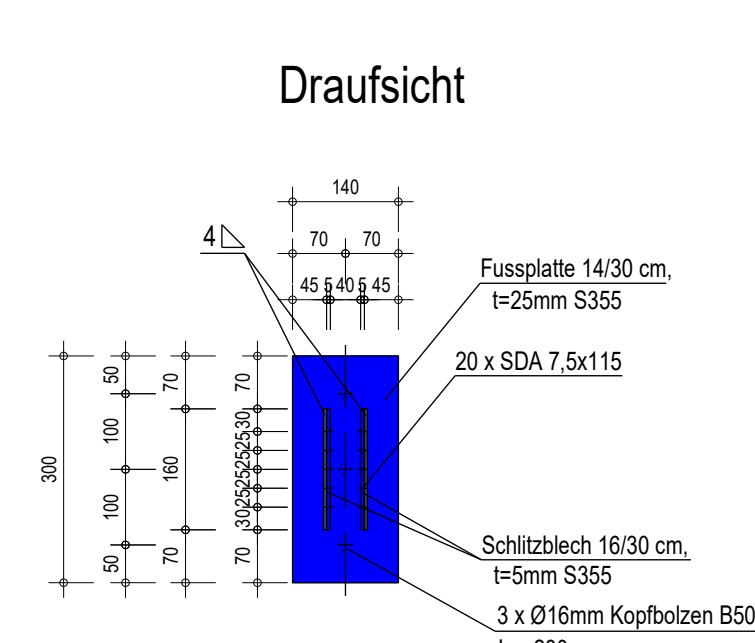Regeldetail Zuganker SL1 M.:1:10
EC


Vorderansicht

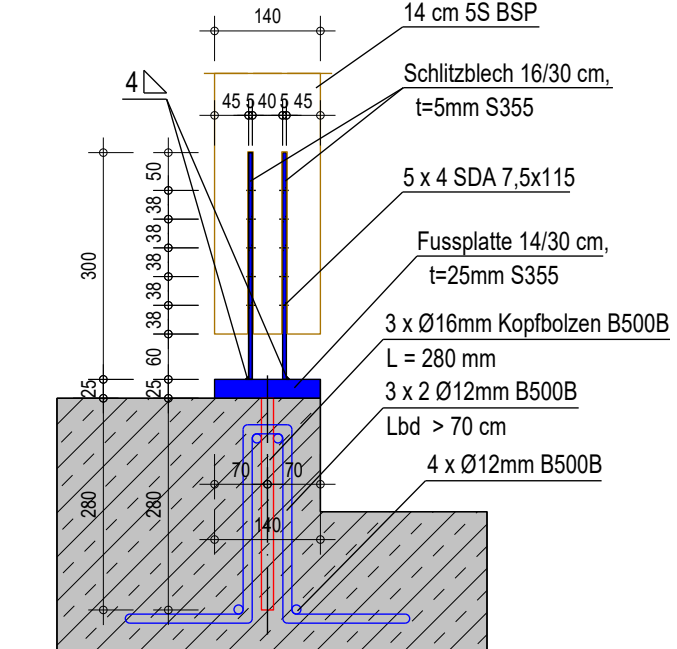


Regeldetail Zuganker SL2 M.:1:1

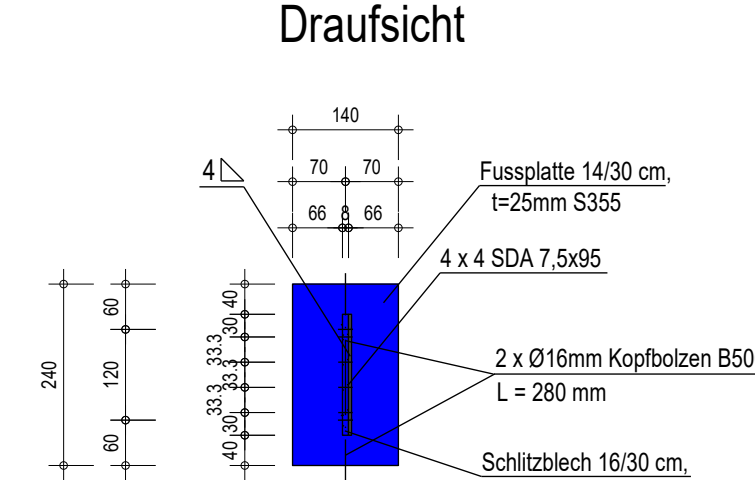


Vorderansicht

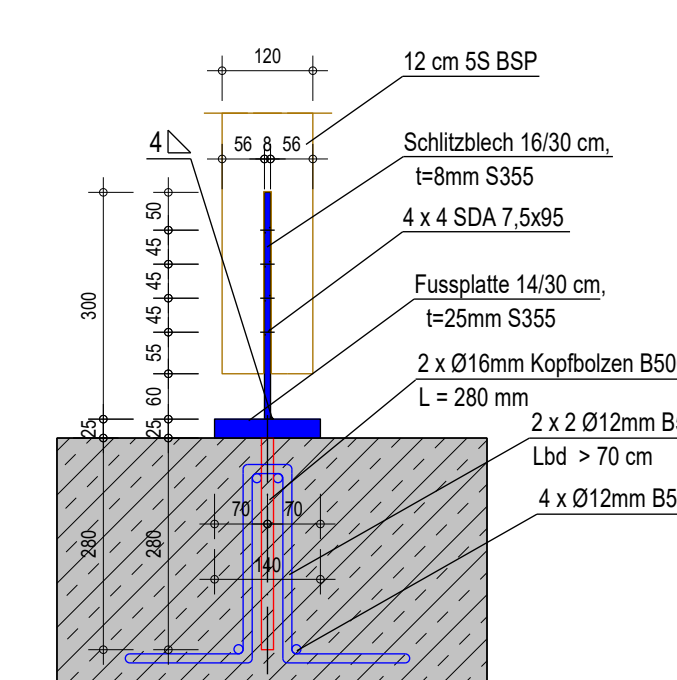


Systemdetail Innenwand M: 1:10

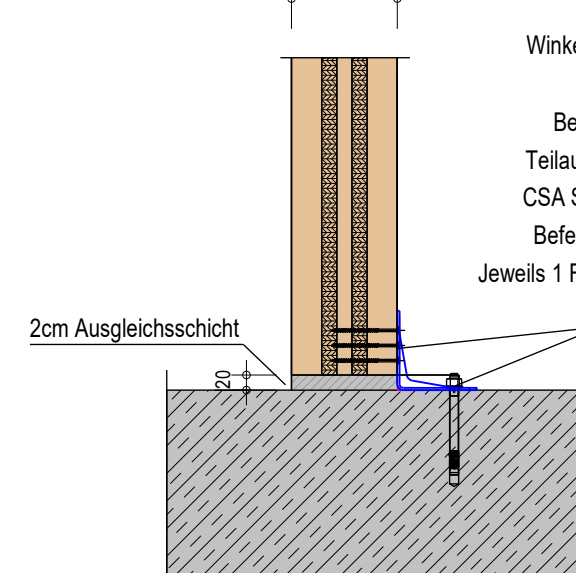


Regeldetail Eckanschluss M.: 1:1

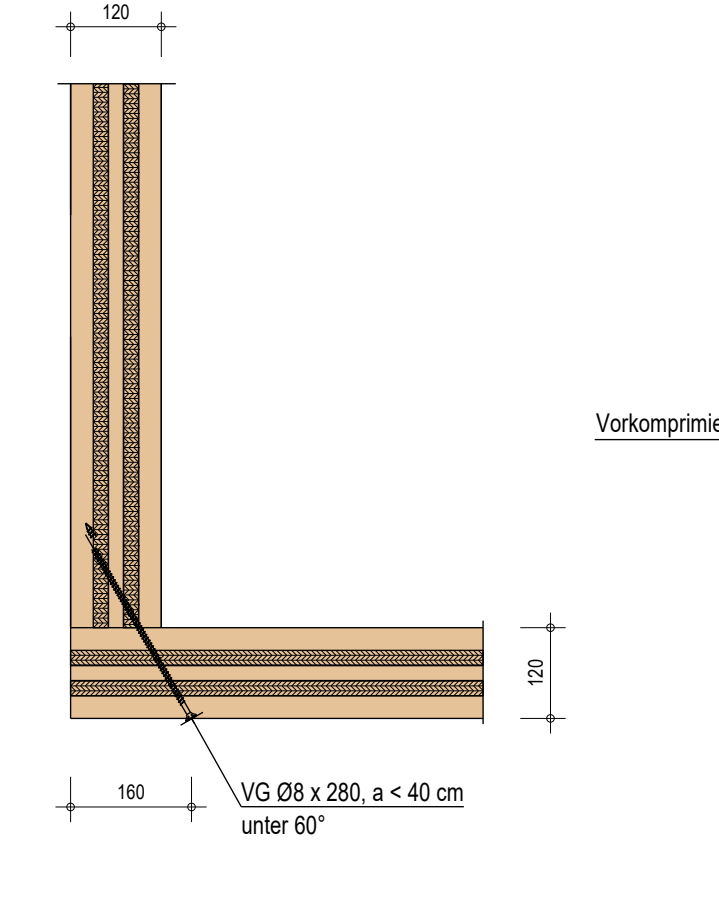


Zuganker 01 M.: :10

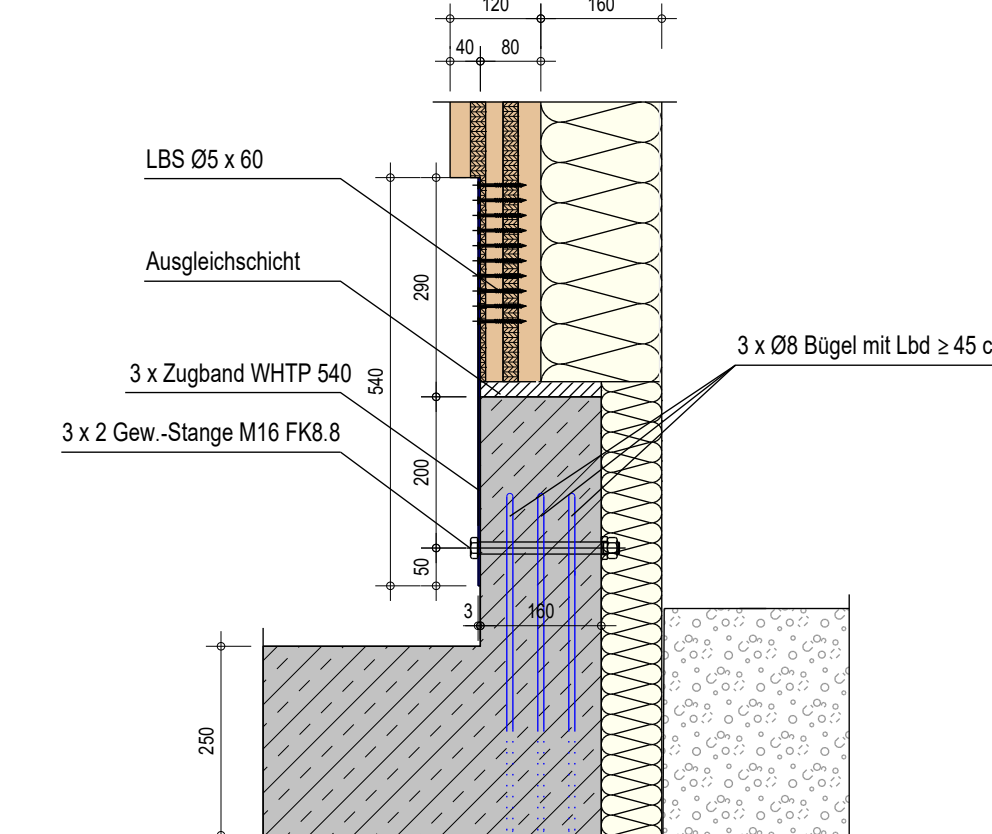


Sockeldetail M.: 1:10

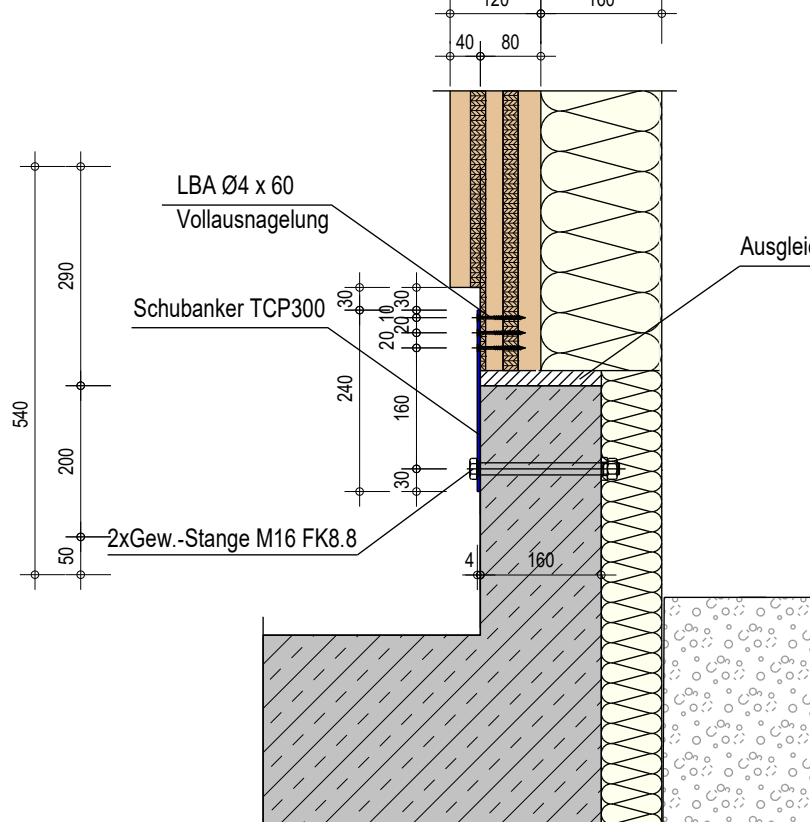

Schnitt 5 - 5 M.: 1:10

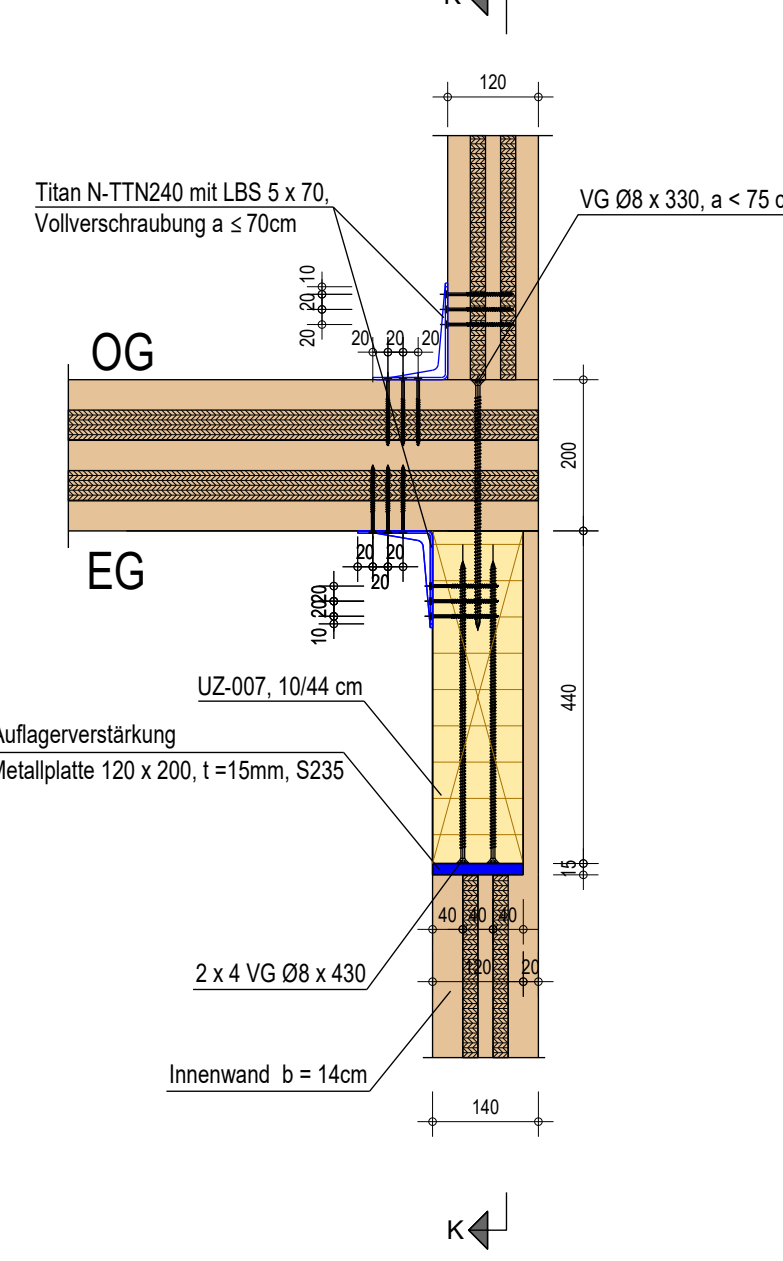

Regeldetail Deckenaufleger M.:1:1

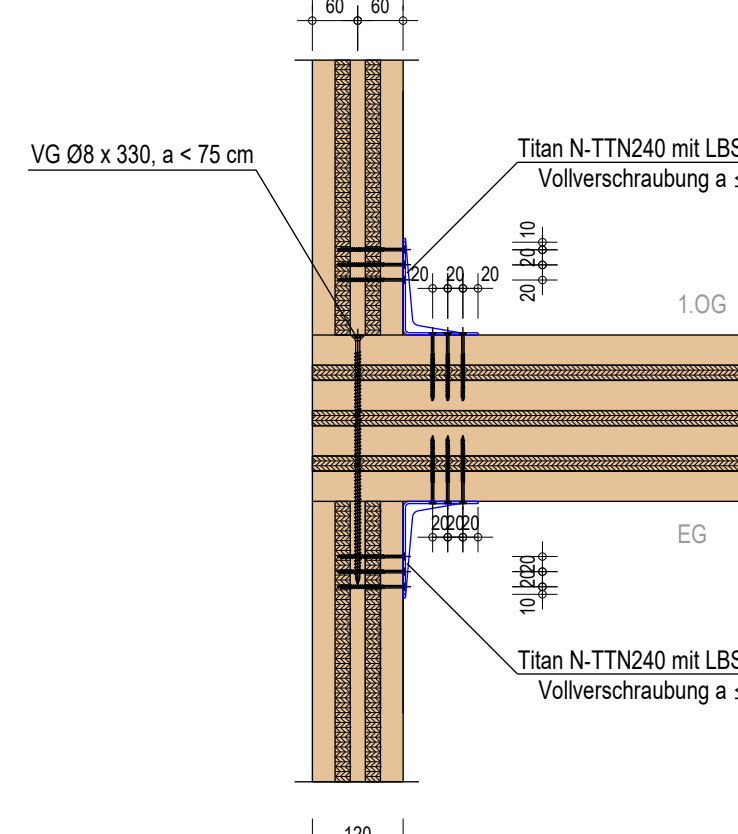

Legende:

- Beton
- Innerwände Holzbau
- Aussenwände Holzbau
- Unterzüge Holzbau
- Geschossdecke Holzbau, Holzstützen im Quersch
- DD

BAUSTOFFE:

Beton : Bodenplatte C30/37 (unten XC2; oben XC1)
Bodenplatte Fahrzeughalle C30/37 (unten XC2; oben XC1)

Holz : VH C24 KVH, GL24c, GL24h, GL28c, GL28h Holzleuchte
OSB-Platten mit haupfsachlichlicher Zulassung

c	Überarbeitung Anschlüsse, Durchbrüche und Aussteifung Treppenanlagen Details angepasst, Stützen 5-006 u. 5007 angepasst, Durchbrüche OG laut architekton. Plan angepasst, Sockeldetail neu, Detail C, D, E (EG) bearbeitet. Schnitt 5-5, 6-6 EG neu	18.06.2026 05.05.2026	N.Jung N.Jung	
a	Durchbrüche eingefügt, Holzstützen Achse 2 angepasst, Detail B verkleidete Stahlstützen bei Glas-Autur	29.04.2026	N.Jung	
INDEX:	ÄNDERUNGEN:		DATUM:	NAMEN:

PROJEKT FEUERWEHRGERÄTSHAUS BREINIG
ESSIGER STRASSE 25
52223 STOLBERG
Flur 23, Flurstück 101, Gemarkung Breinig

BAUHERR Hochbauamt Stolberg
Kupferstadt Stolberg
Rathausstr. 11-13
52222 Stolberg

PLANINHALT Konstruktionsplan Holzbau, Ausführungspannung LP5

Gezeichnet: NJ	Interner Prüfer: FN	Stand: 18.06.2026	Projek-Nr. 24071	Plan-Nr. P-01	Index c
Datum 12.01.2026	Maßstab 1:50 (150/10/25)	Blatt-Gr. 1100 x 841mm			