




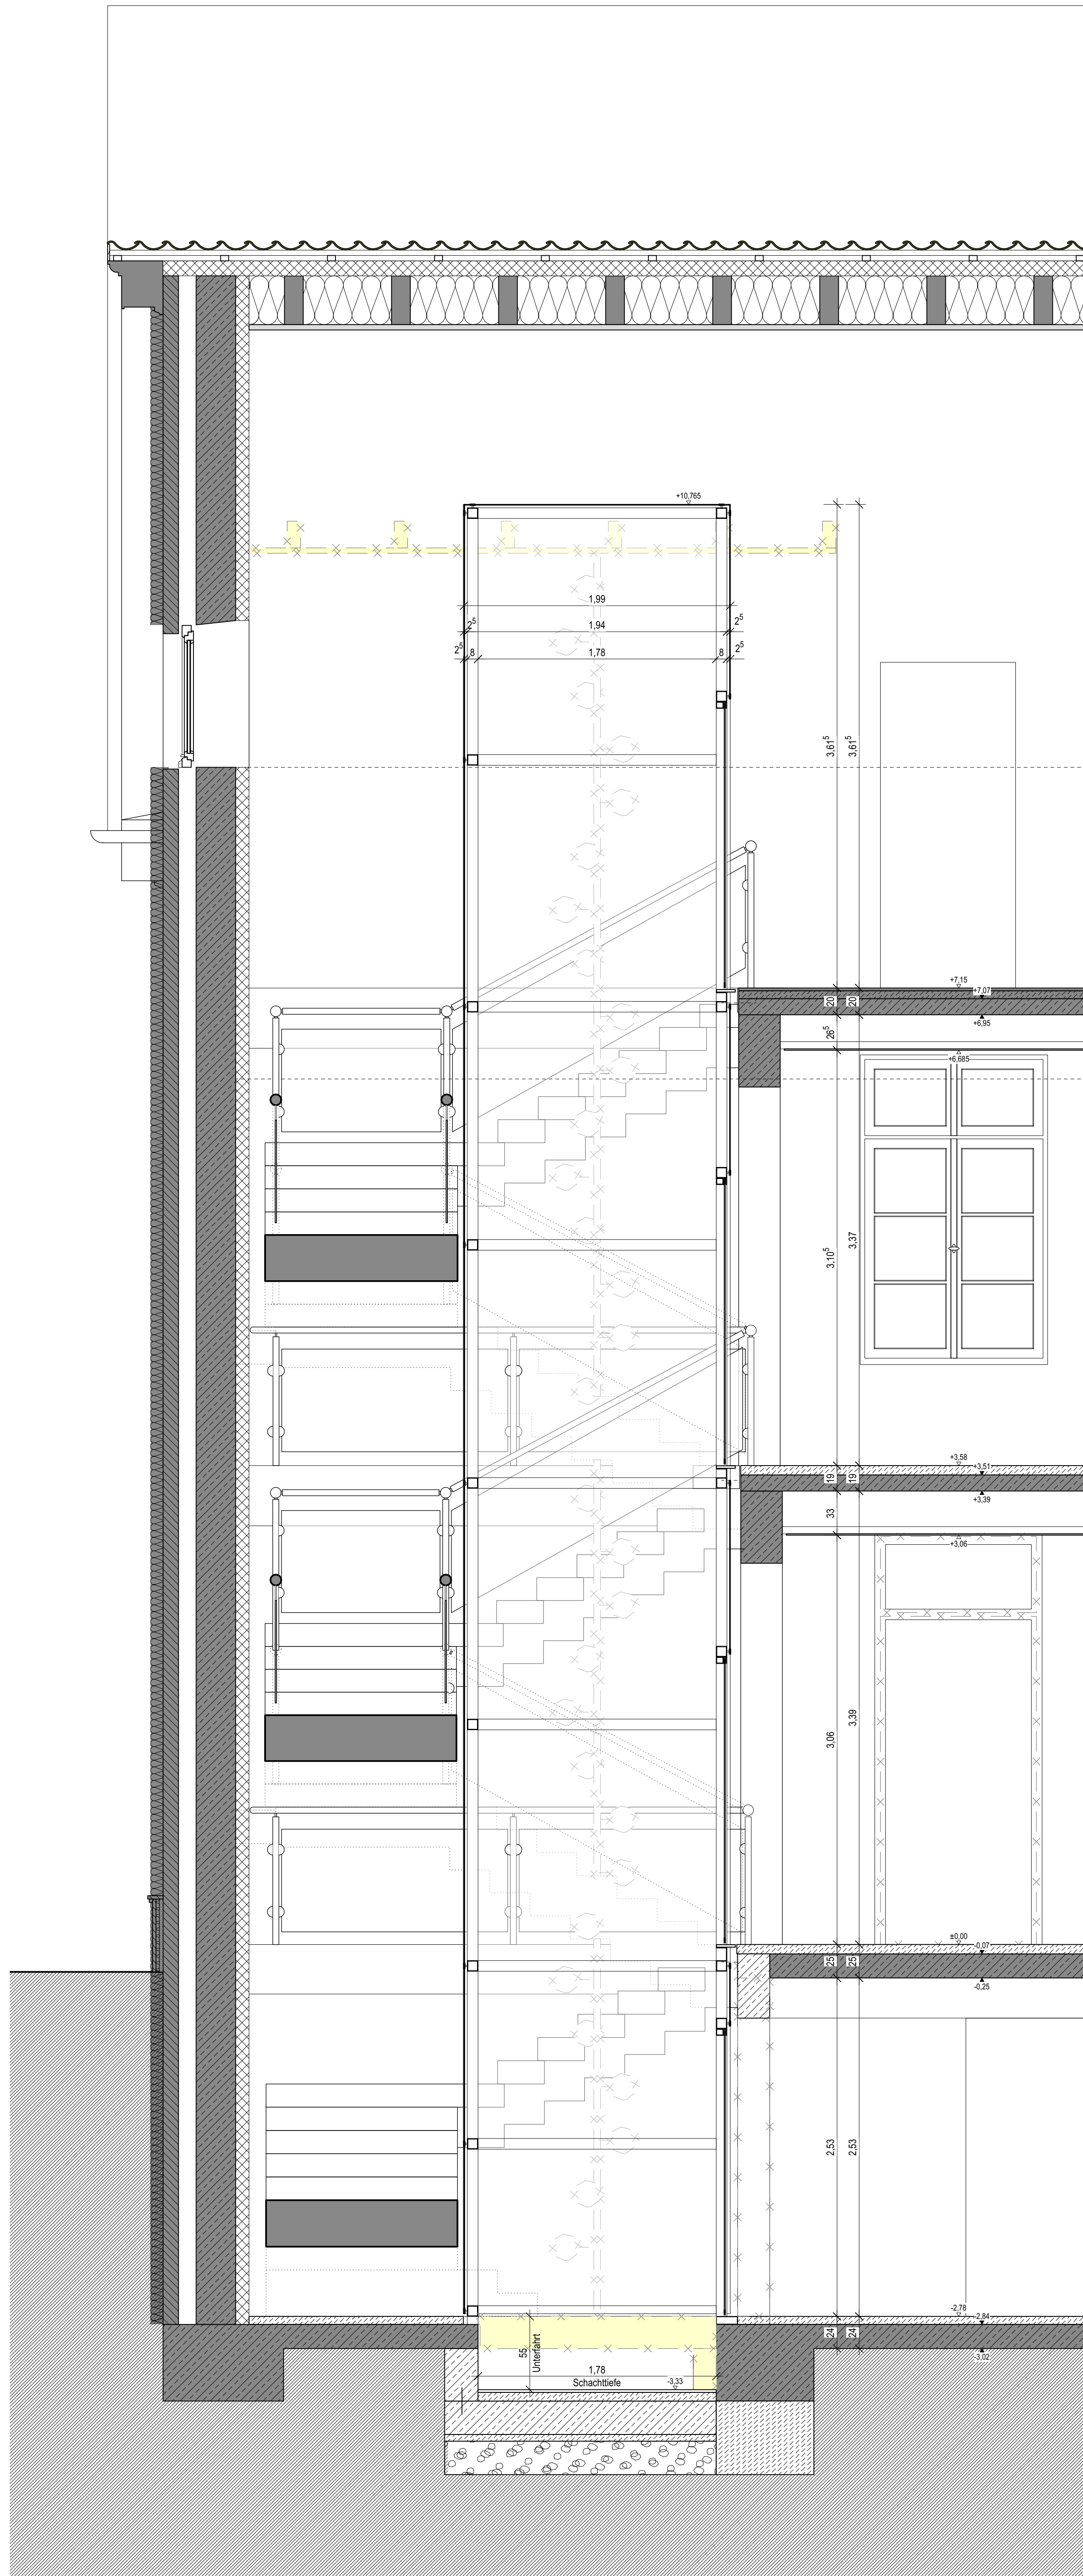

SCHNITT E-E M 1:25

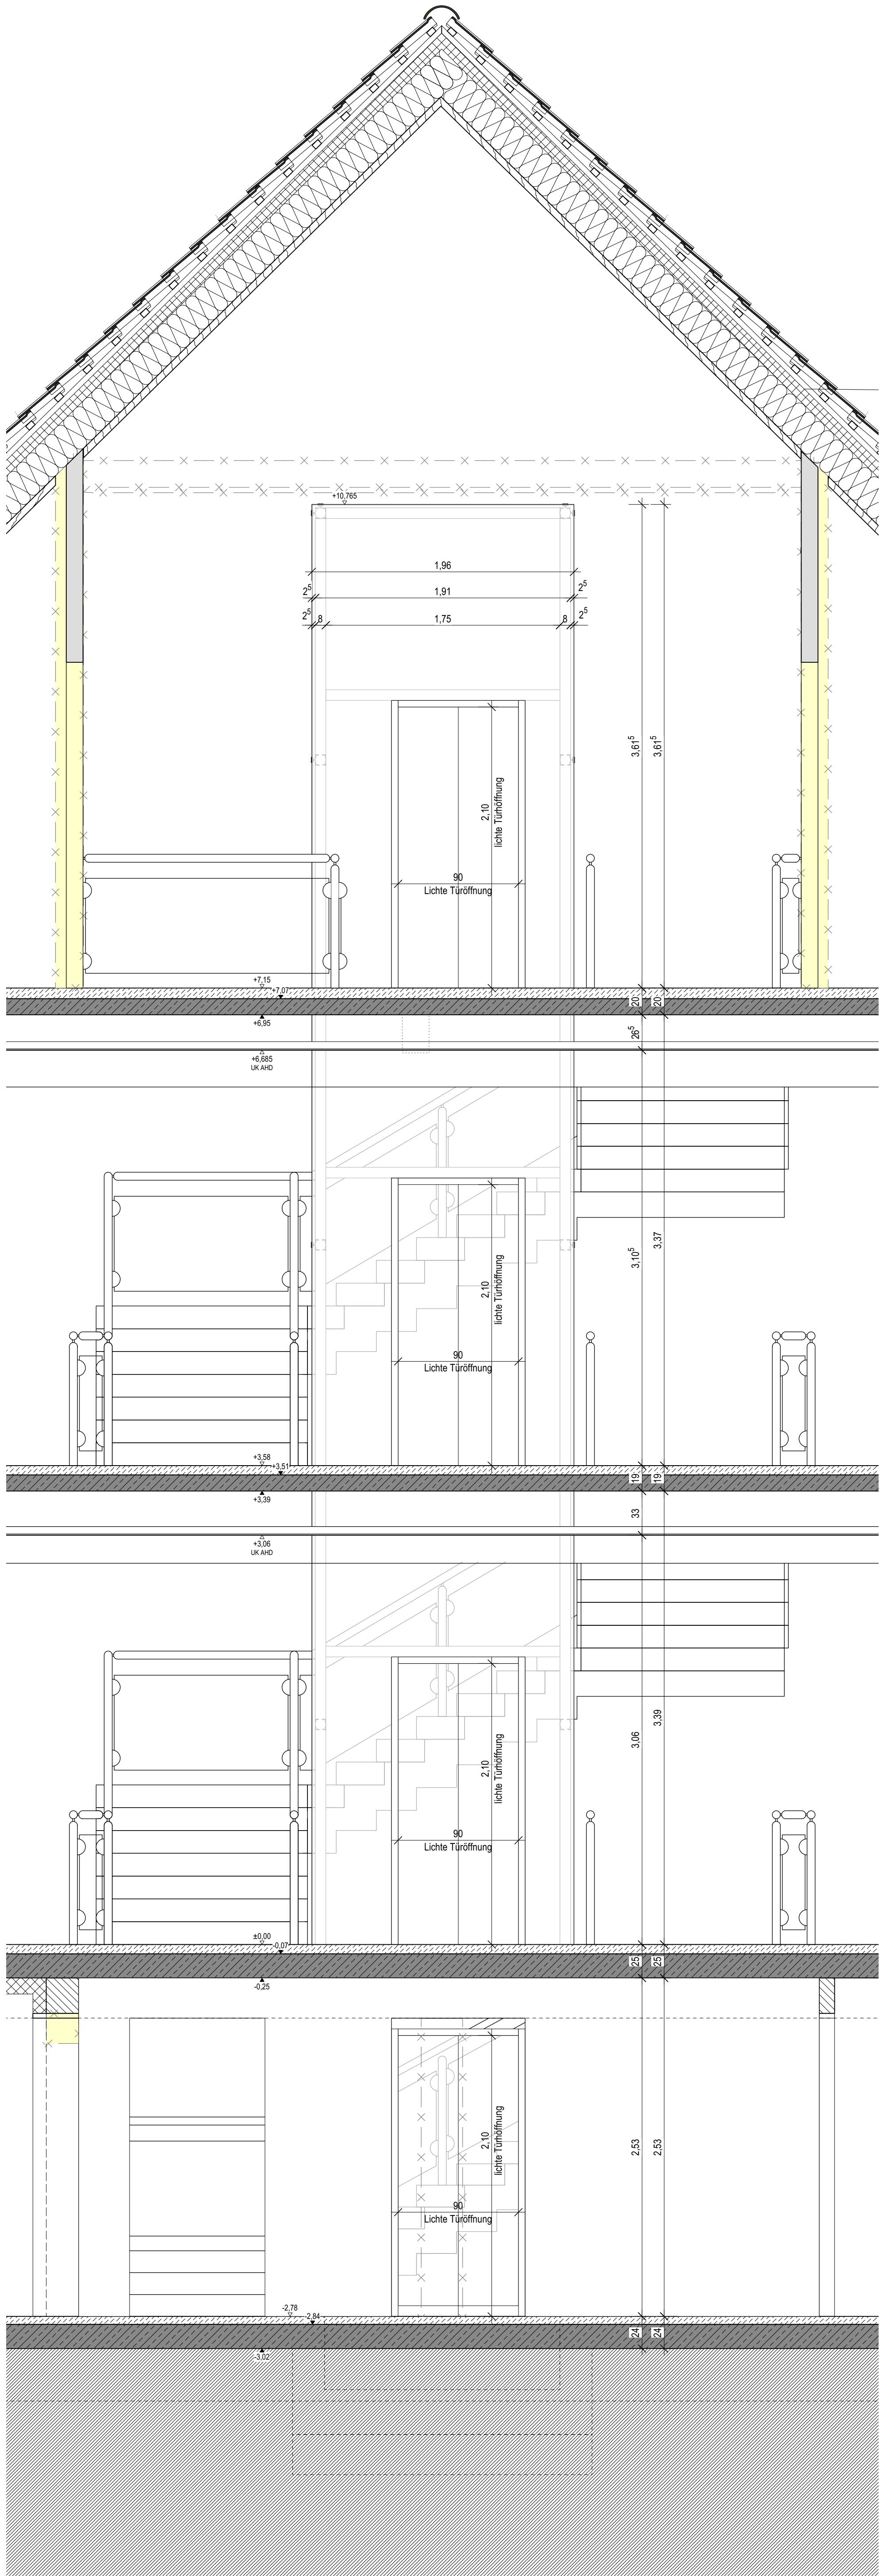

ANSICHT M 1:25

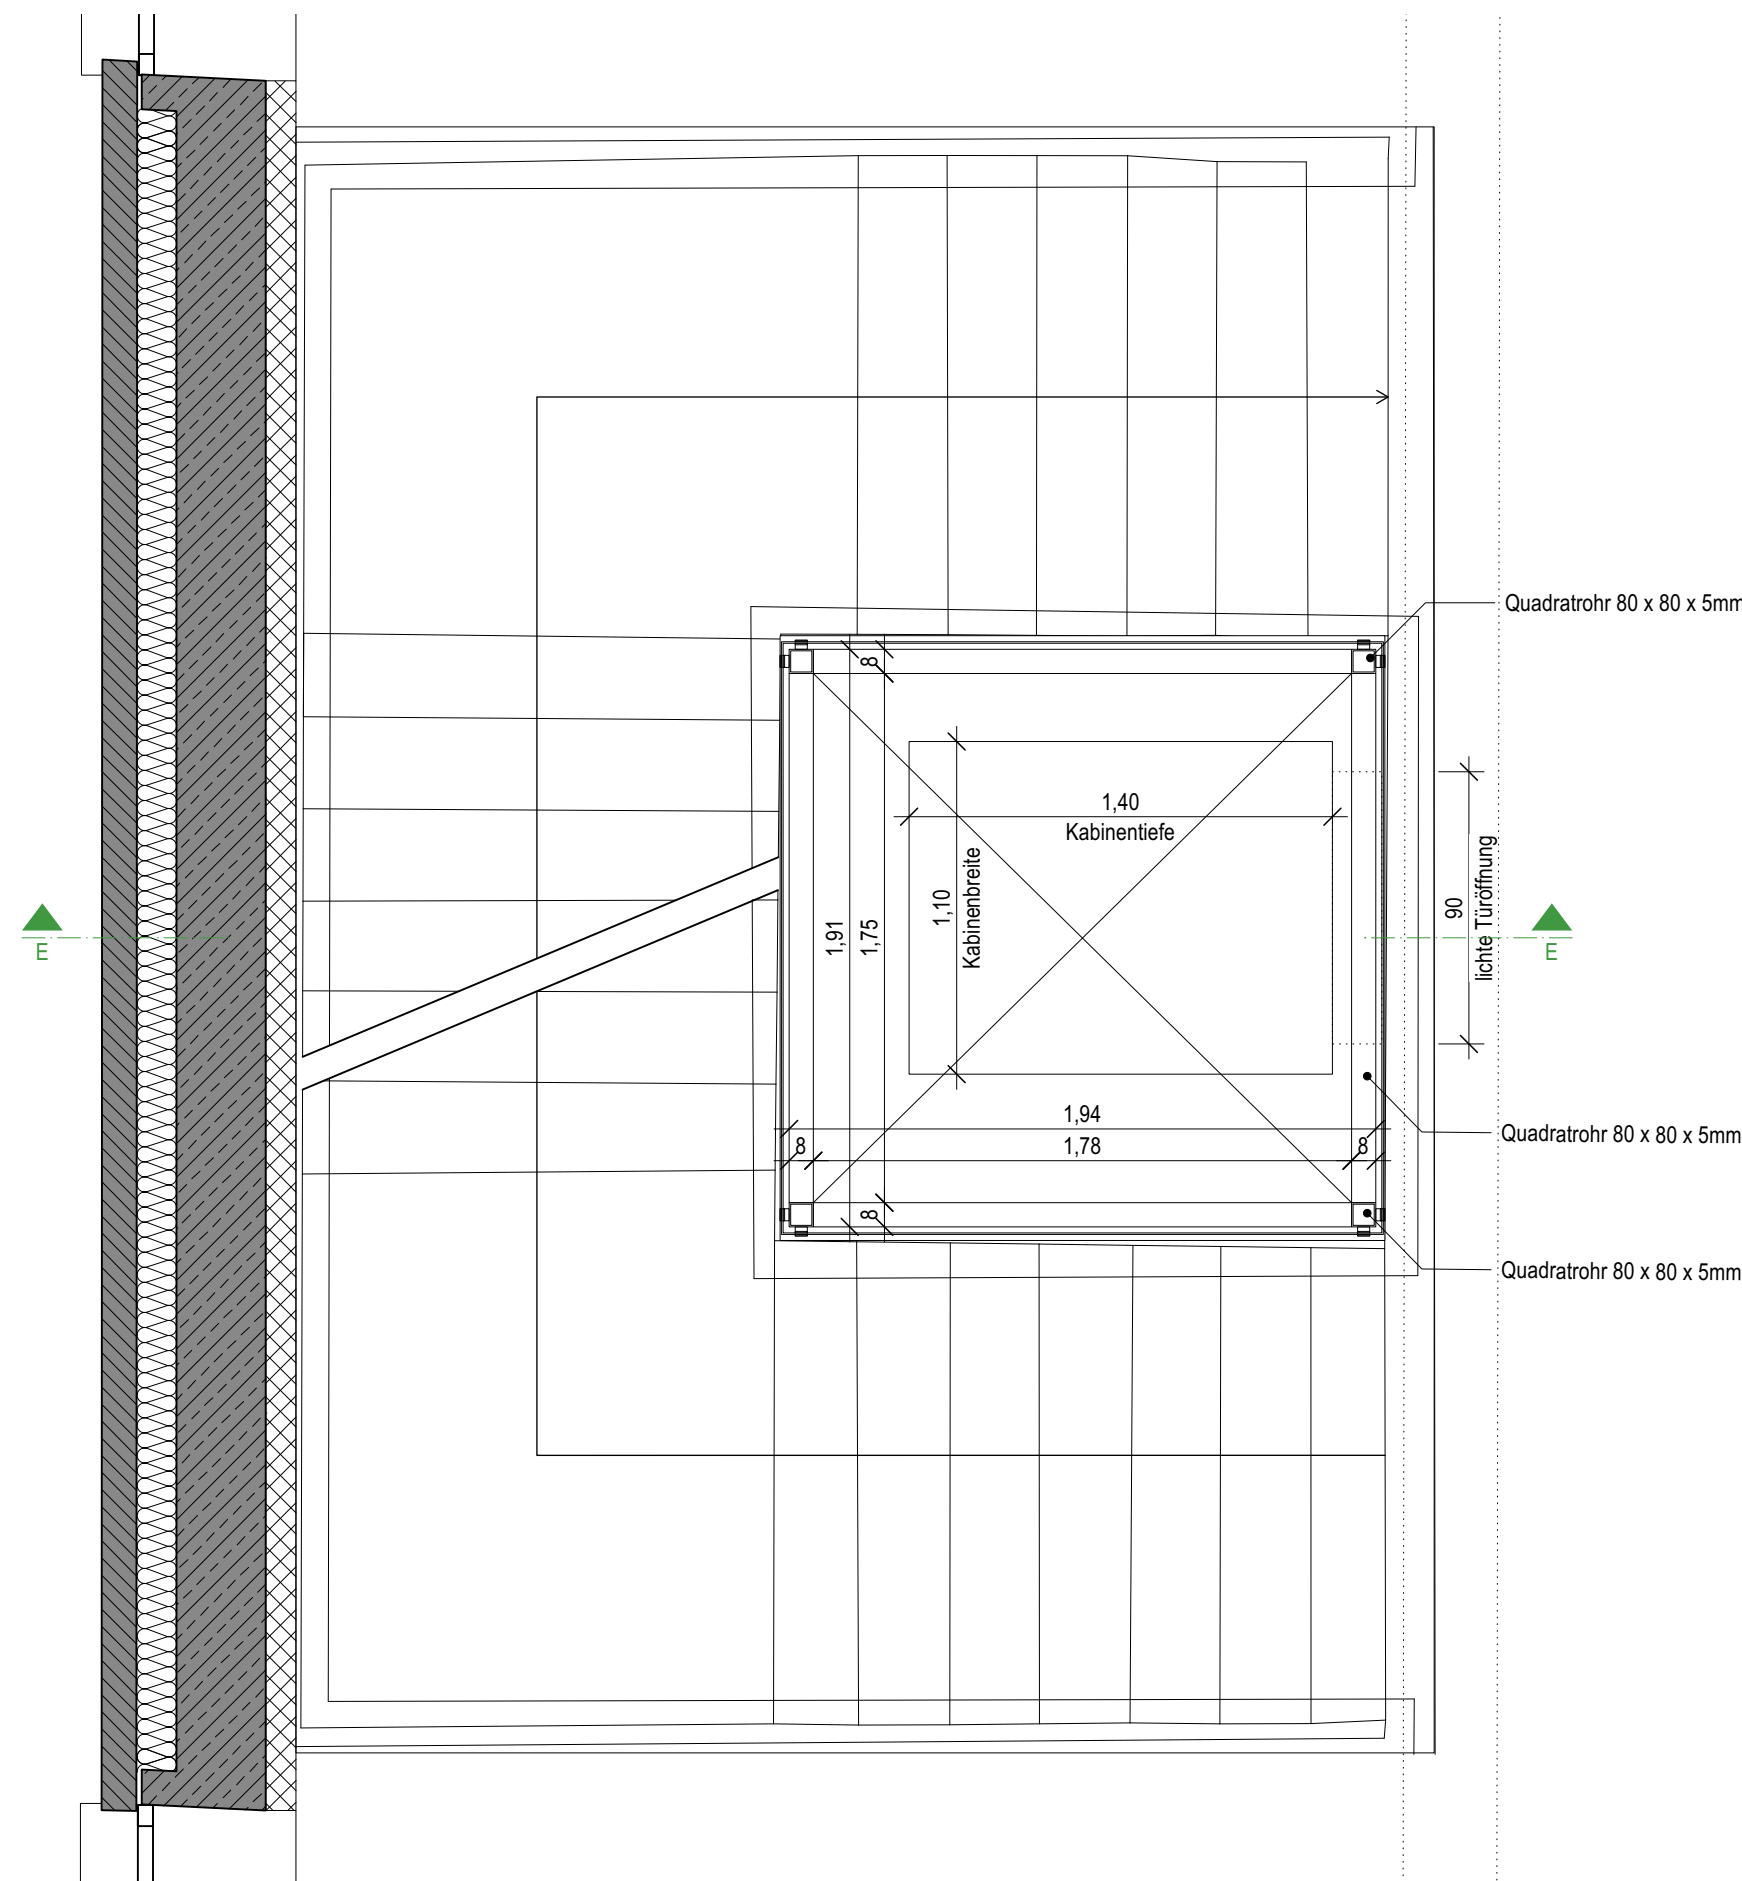

GRUNDRISS M 1:25

LEGENDE

KS MW	Kalksandstein - Mauerwerk	T th-id	Tür feuertrennend rauchdicht selbstschließend
FT	Fertigteil	T th-s	Tür dichtschließend selbstschließend
WB	Wanddurchbruch	BSV h/h	Brandschutzverglasung Hochbaufestvermerkt
KB	Kernbohrung	th-AB	feuerhemmend Bauteil
H S U E	Heizung/ Sanitär Lüftung/ Elektro	th- M	hochbaufestvermerkt mit mechanischer Beanspruchung
OKFF	± 0.00m ± 186.53 m ü. NHN		

Alle Maße sind vor Arbeitsbeginn eigenverantwortlich zu überprüfen. Maß- oder Inhaltsdifferenzen in diesen Plänen sind vor Ausführung unverzüglich mit den Architekten abzustimmen.

Plan nur in Verbindung mit den jeweiligen Fachplanungen gültig.

☒ Bodendurchbruch (BD) Aufseht ☐ Deckendurchbruch (DD) über Kopf-Ost.

AUSFÜHRUNG 076

Objekt:
HISTORISCHES RATHAUS STOLBERG

Adresse:
Rathausstraße 13, 52222 Stolberg

Gemarkung:
Stolberg

Bauerschicht:
Kupferstadt Stolberg, Abteilung Hochbau
Rathausstr. 11-13, 52222 Stolberg

Plan:
Index 6.46

Maßstab:
1:25

Datum:
07.05.2024

VORABZUG