




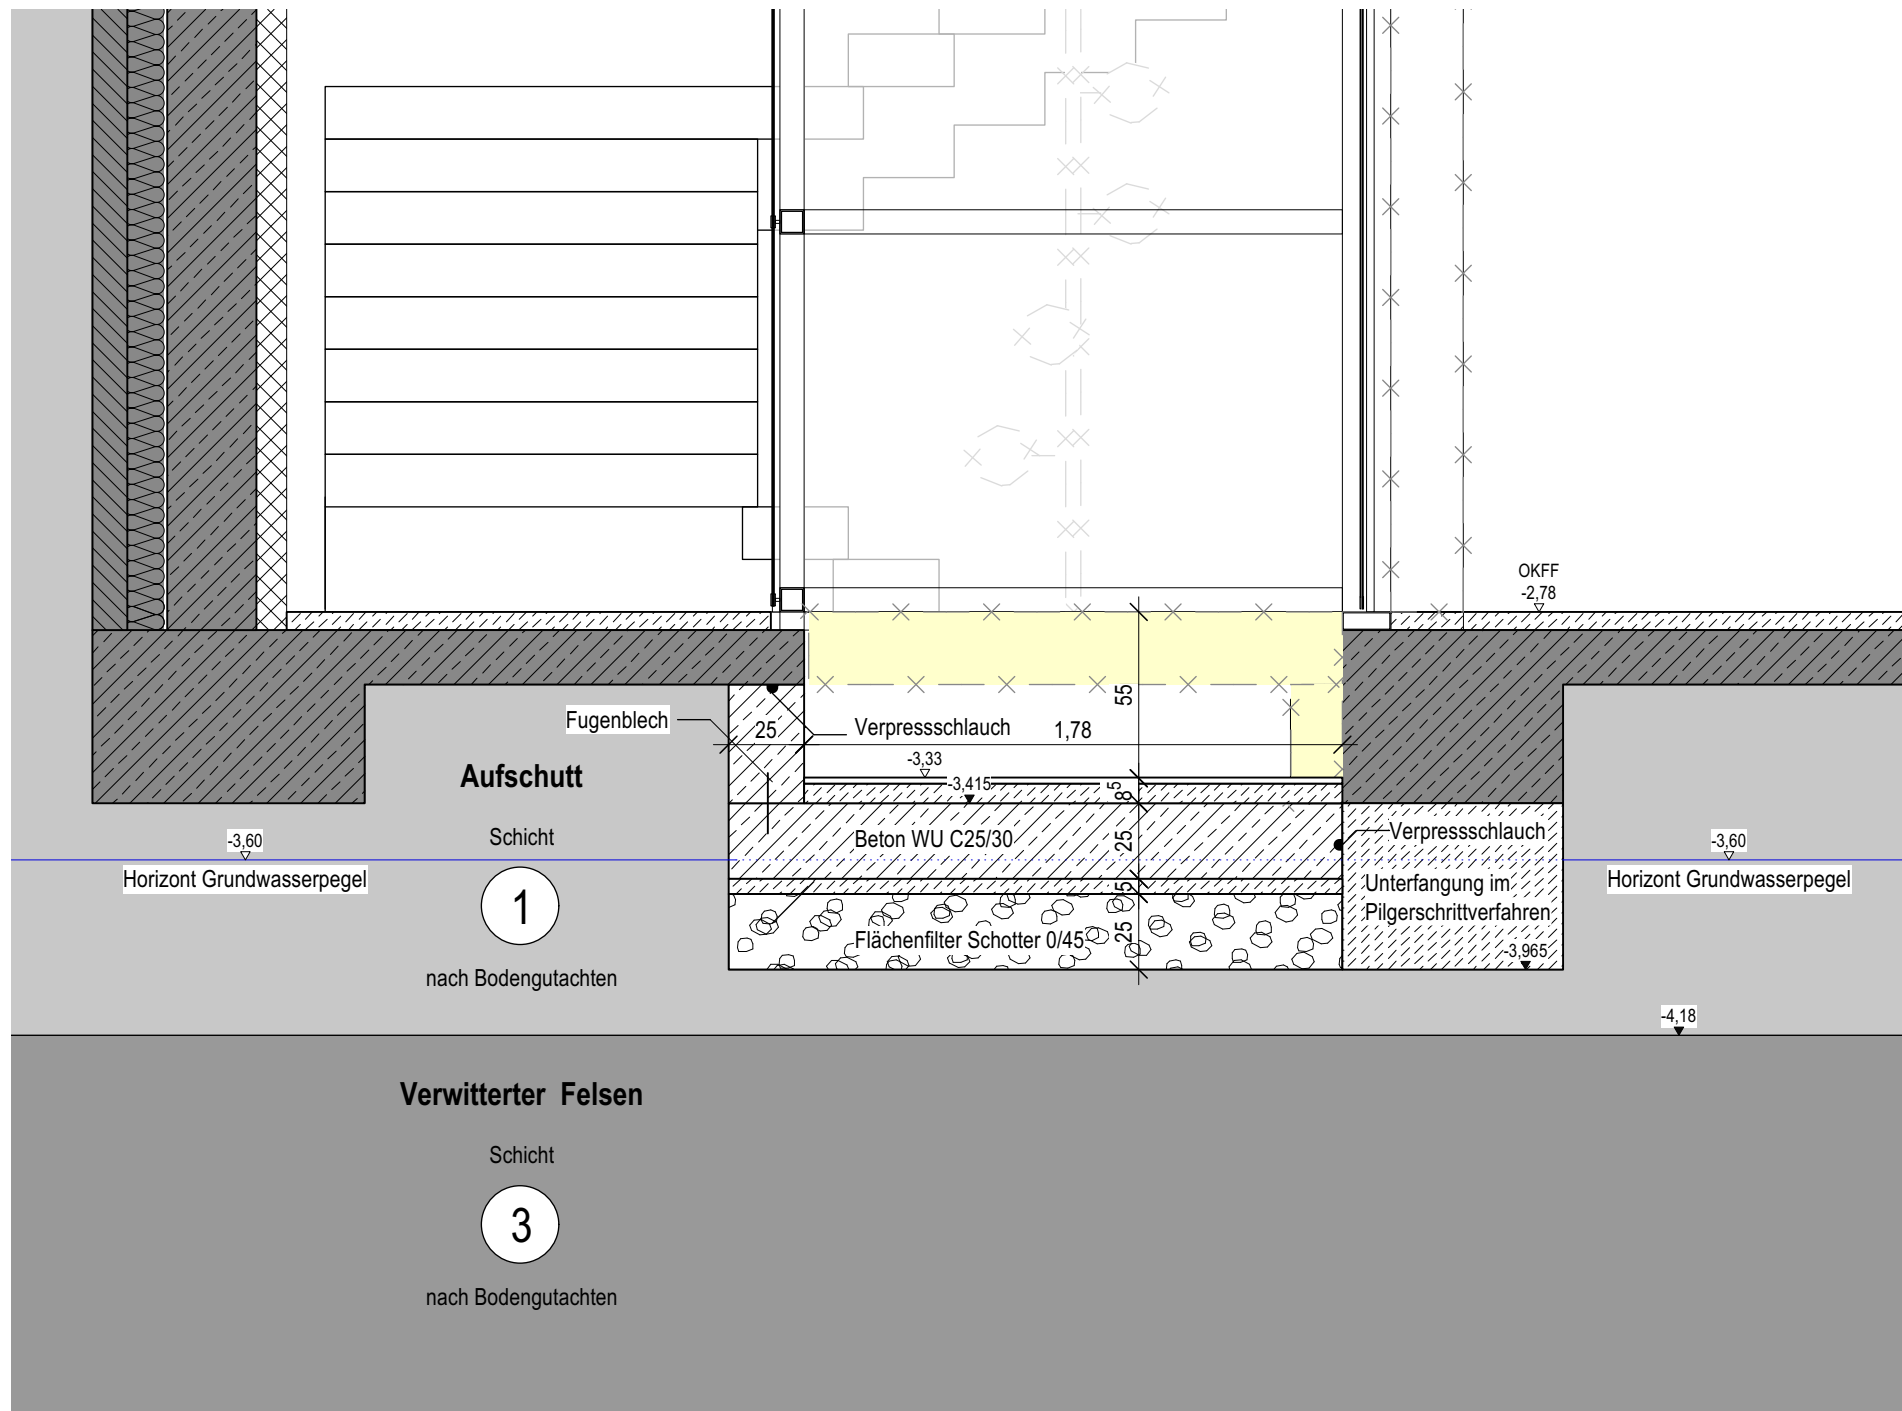

D 10.1 LÄNGSSCHNITT UNTERFAHRT

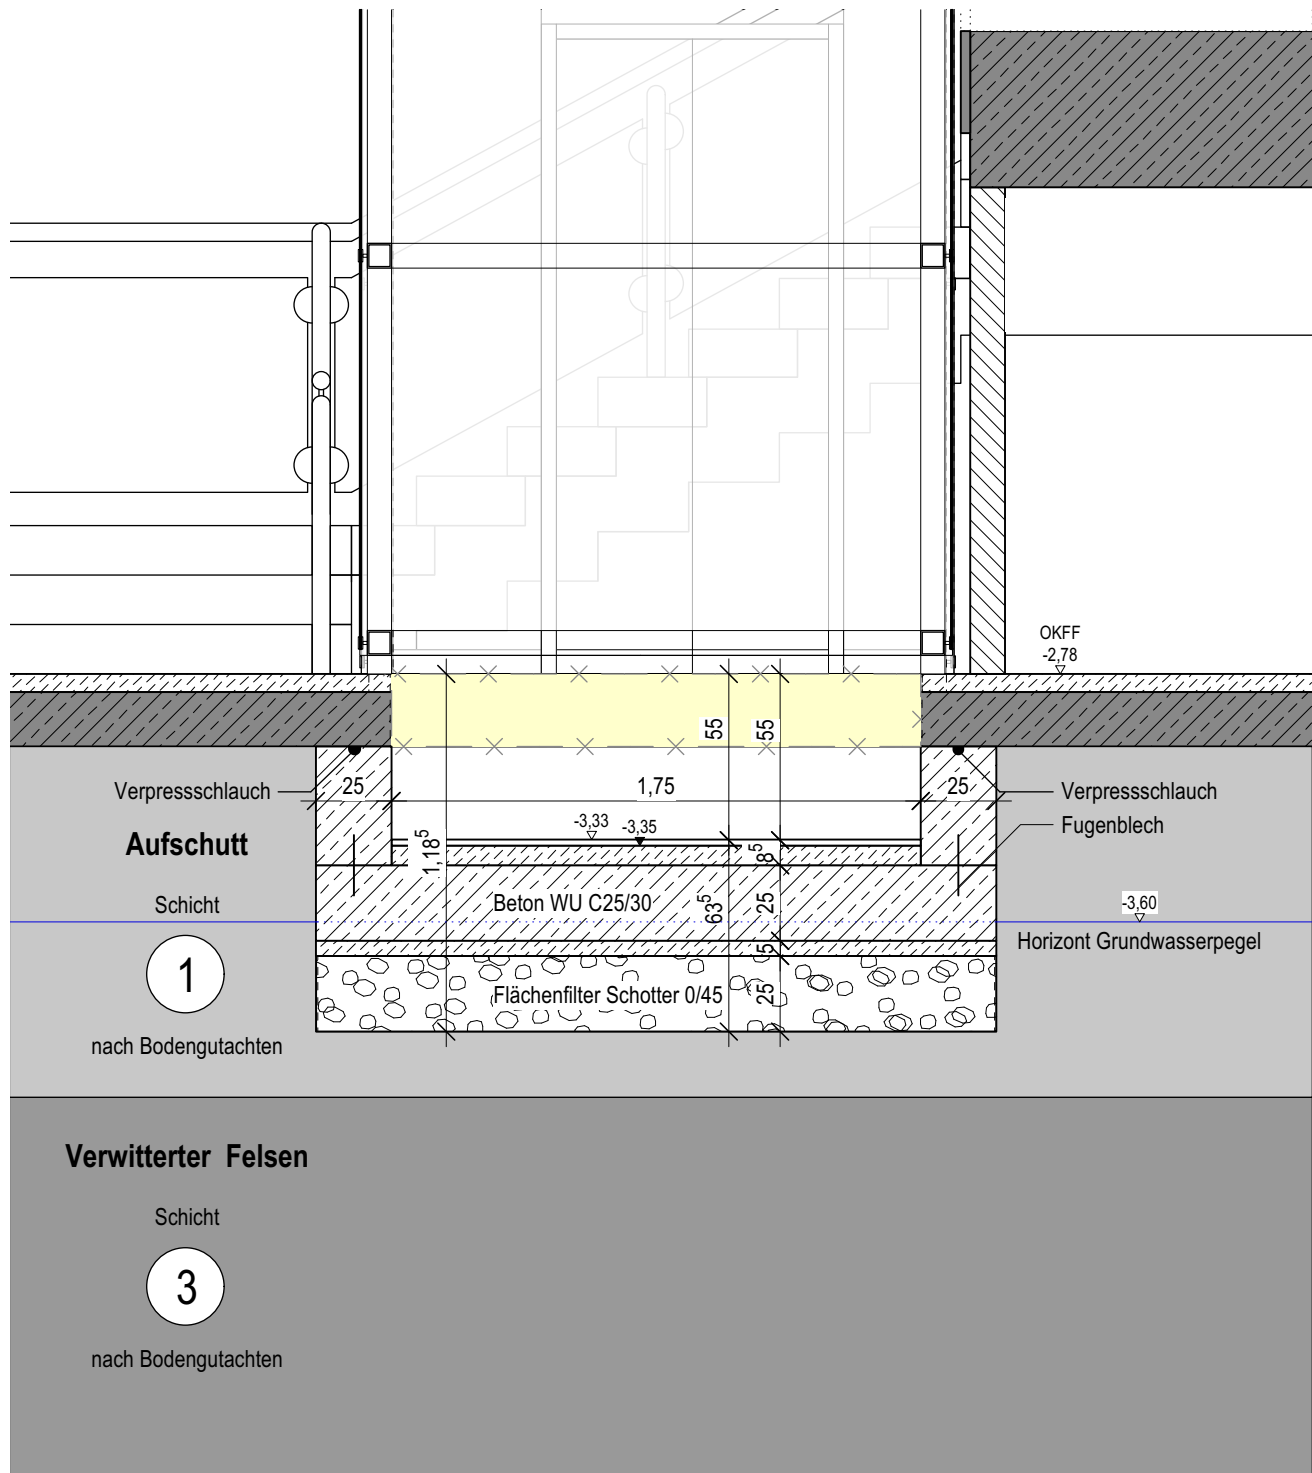

D10.2 QUERSCHNITT UNTERFAHRT

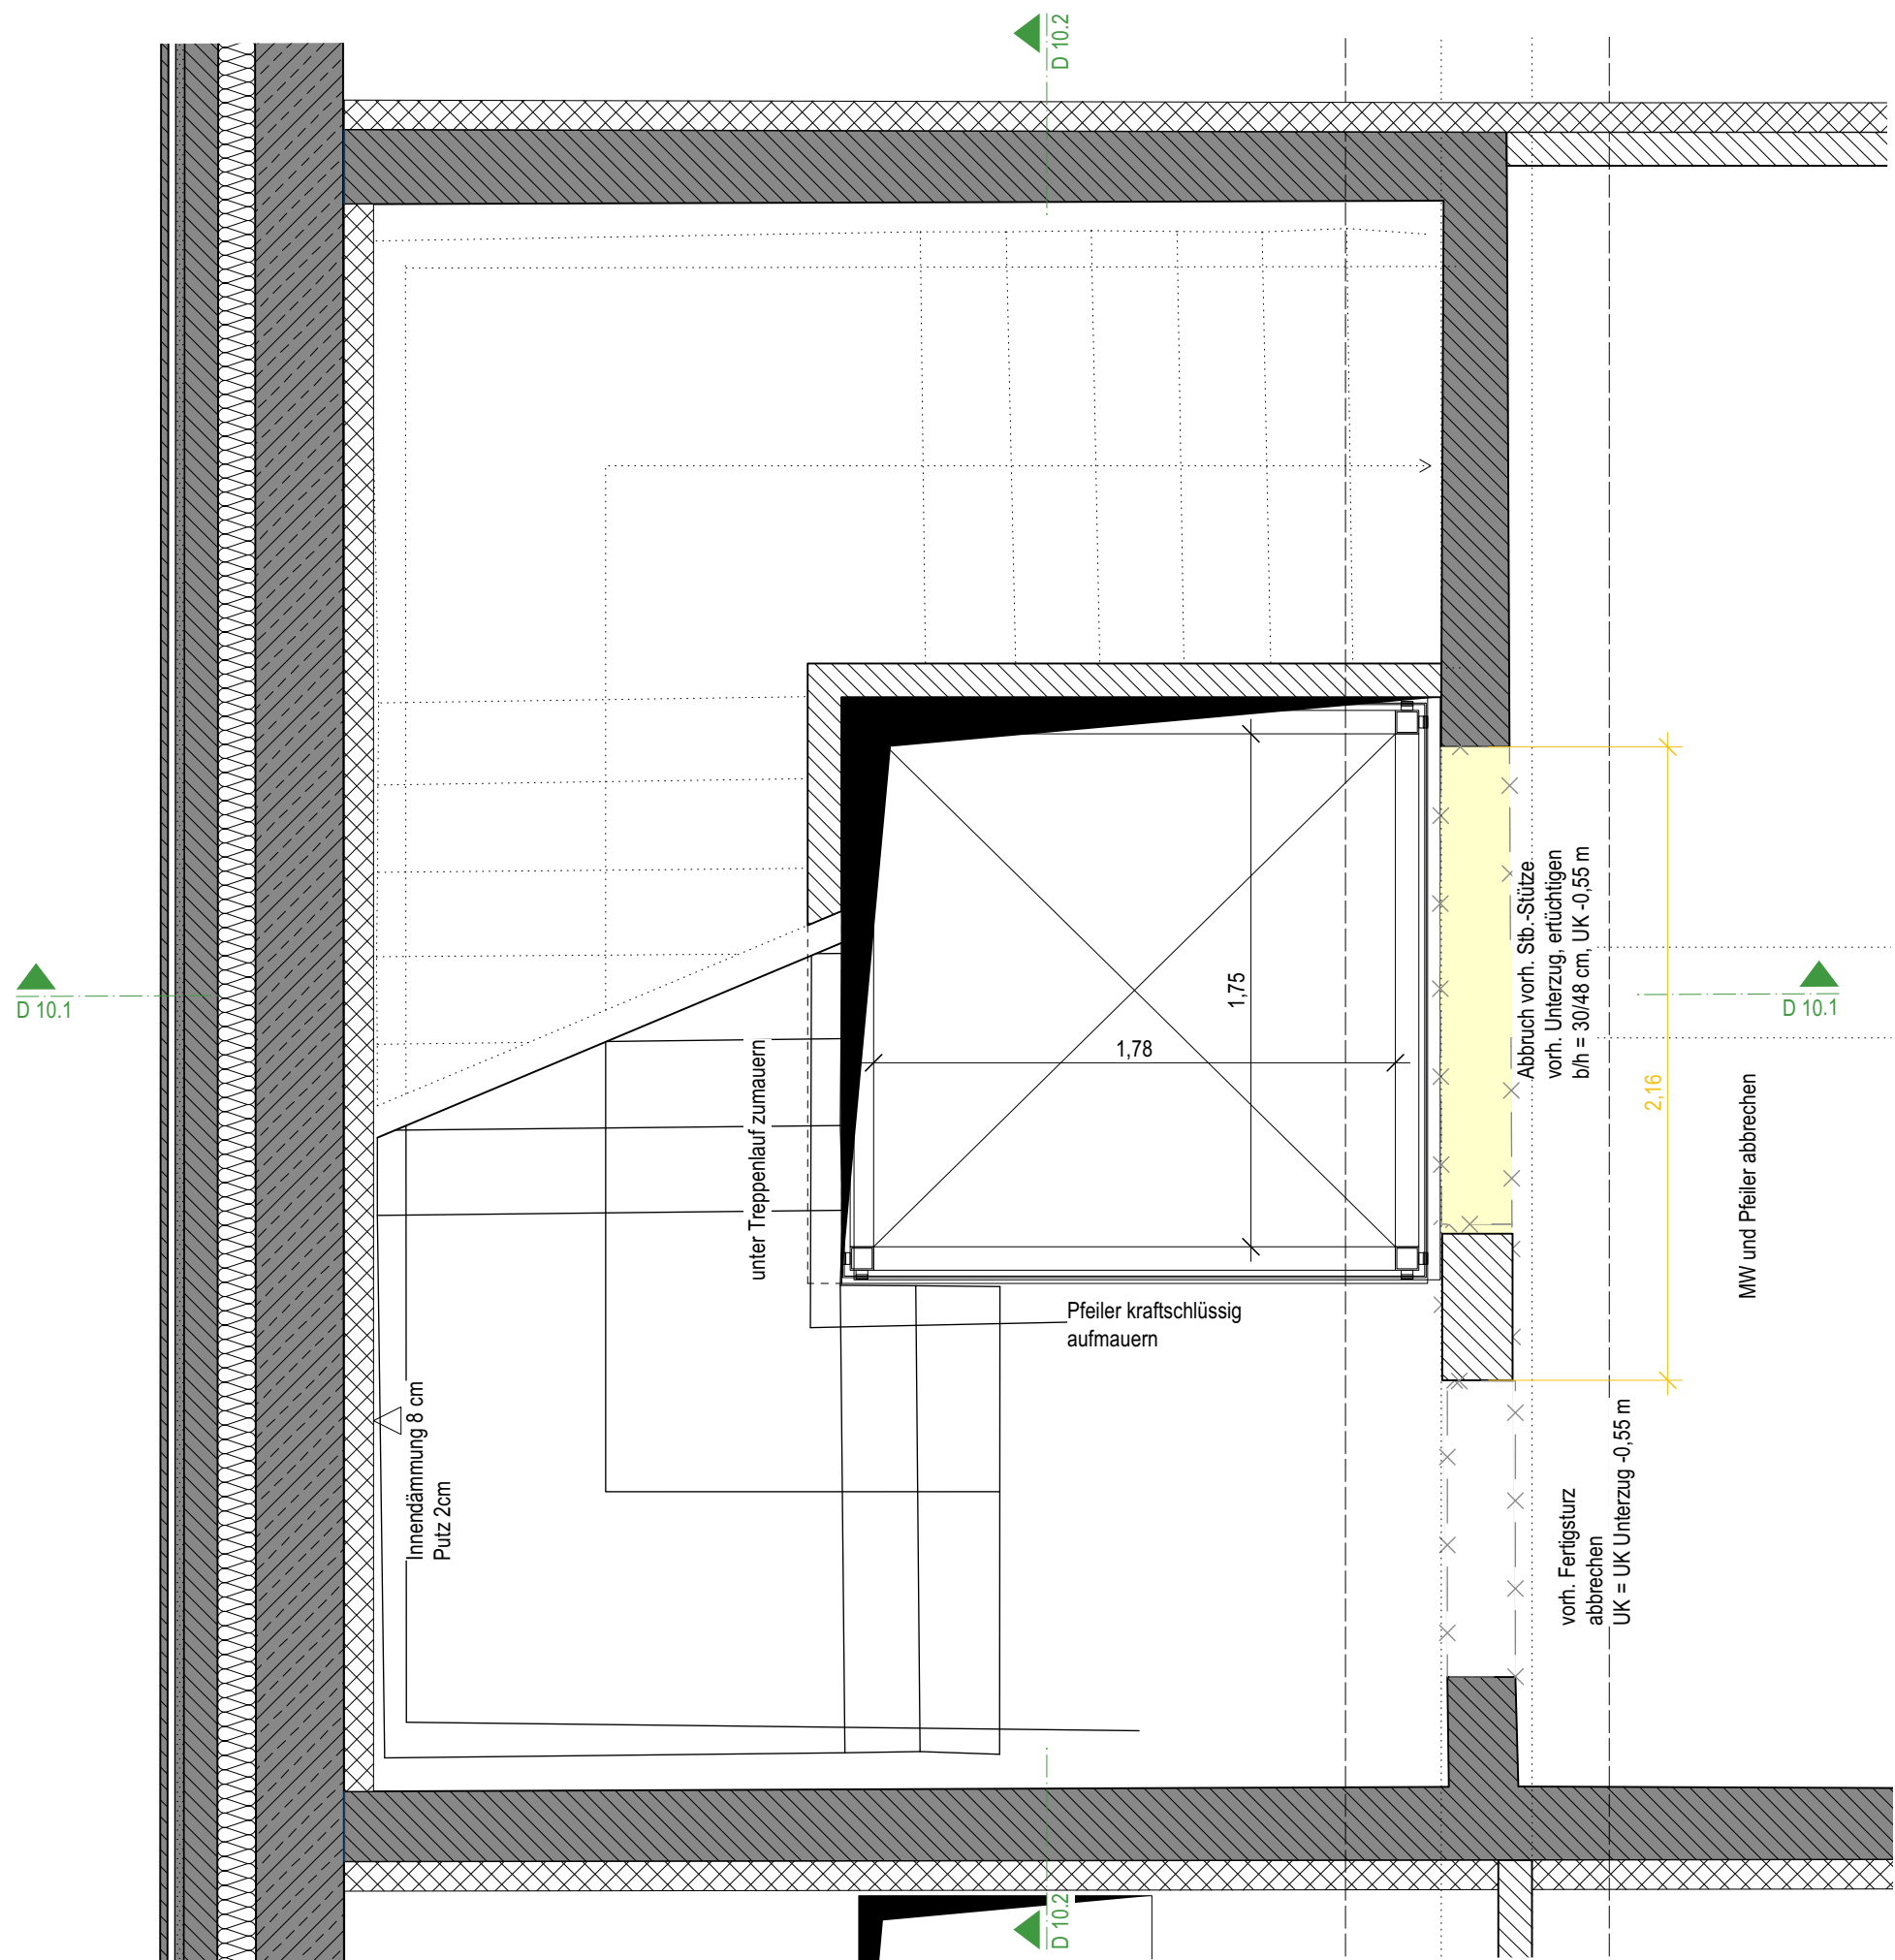

D 10.3 GRUNDRISS UNTERFAHRT

LEGENDE

	Mauerwerk		Bestand
	Stahlbeton		Mauerwerk Bestand
	Leichtbau		Stahlbeton Bestand
	Estrich/ Magerbeton		Abbruch Massivbauteil
	Dämmung weich		Abbruch
	Dämmung druckfest		Kies
	Holz		
KS MW	Kalksandstein - Mauerwerk	T fh-rd	Tür feuerhemmend rauchdicht selbstschließend
FT	Fertigteil	T ds-s	Tür dichtschließend selbstschließend
WD	Wanddurchbruch	BSV fh	Brandschutzverglasung hochfeuerhemmend
KB	Kernbohrung	fh-AB	feuerhemmend Bauteil
H/ S/ L/ E	Heizung/ Sanitär/ Lüftung/ Elektro	fb	feuerbeständiges Bauteil
OKFF	± 0.00m ± 186,53 m ü. NHN	fh-h - M	hochfeuerhemmend mit mechanischer Beanspruchung

Alle Maße sind vor Arbeitsbeginn eigenverantwortlich zu überprüfen. Maß- oder Inhaltsdifferenzen in diesen Plänen sind vor Ausführung unverzüglich mit den Architekten abzuklären.

Plan nur in Verbindung mit den jeweiligen Fachplanungen gültig.

Bodendurchbruch (BD) Aufsicht Deckendurchbruch (DD) über Kopf-Darst.

AUSFÜHRUNG

076

Objekt:
**HISTORISCHES RATHAUS
STOLBERG**

Adresse:
Rathausstraße 13, 52222 Stolberg
Gemarkung: Stolberg Flur: 012 Flurstück: 425

Bauherrschaft:
Kupferstadt Stolberg, Abteilung Hochbau
Rathausstr. 11-13, 52222 Stolberg

Planinhalt:
GRÜNDUNG AUFZUGSCHNITT UNTERFAHRT

Plan: **6.53**

Index:

Maßstab: 1:25

Datum: 08.05.2024