




Schnitt a-a
M 1:25

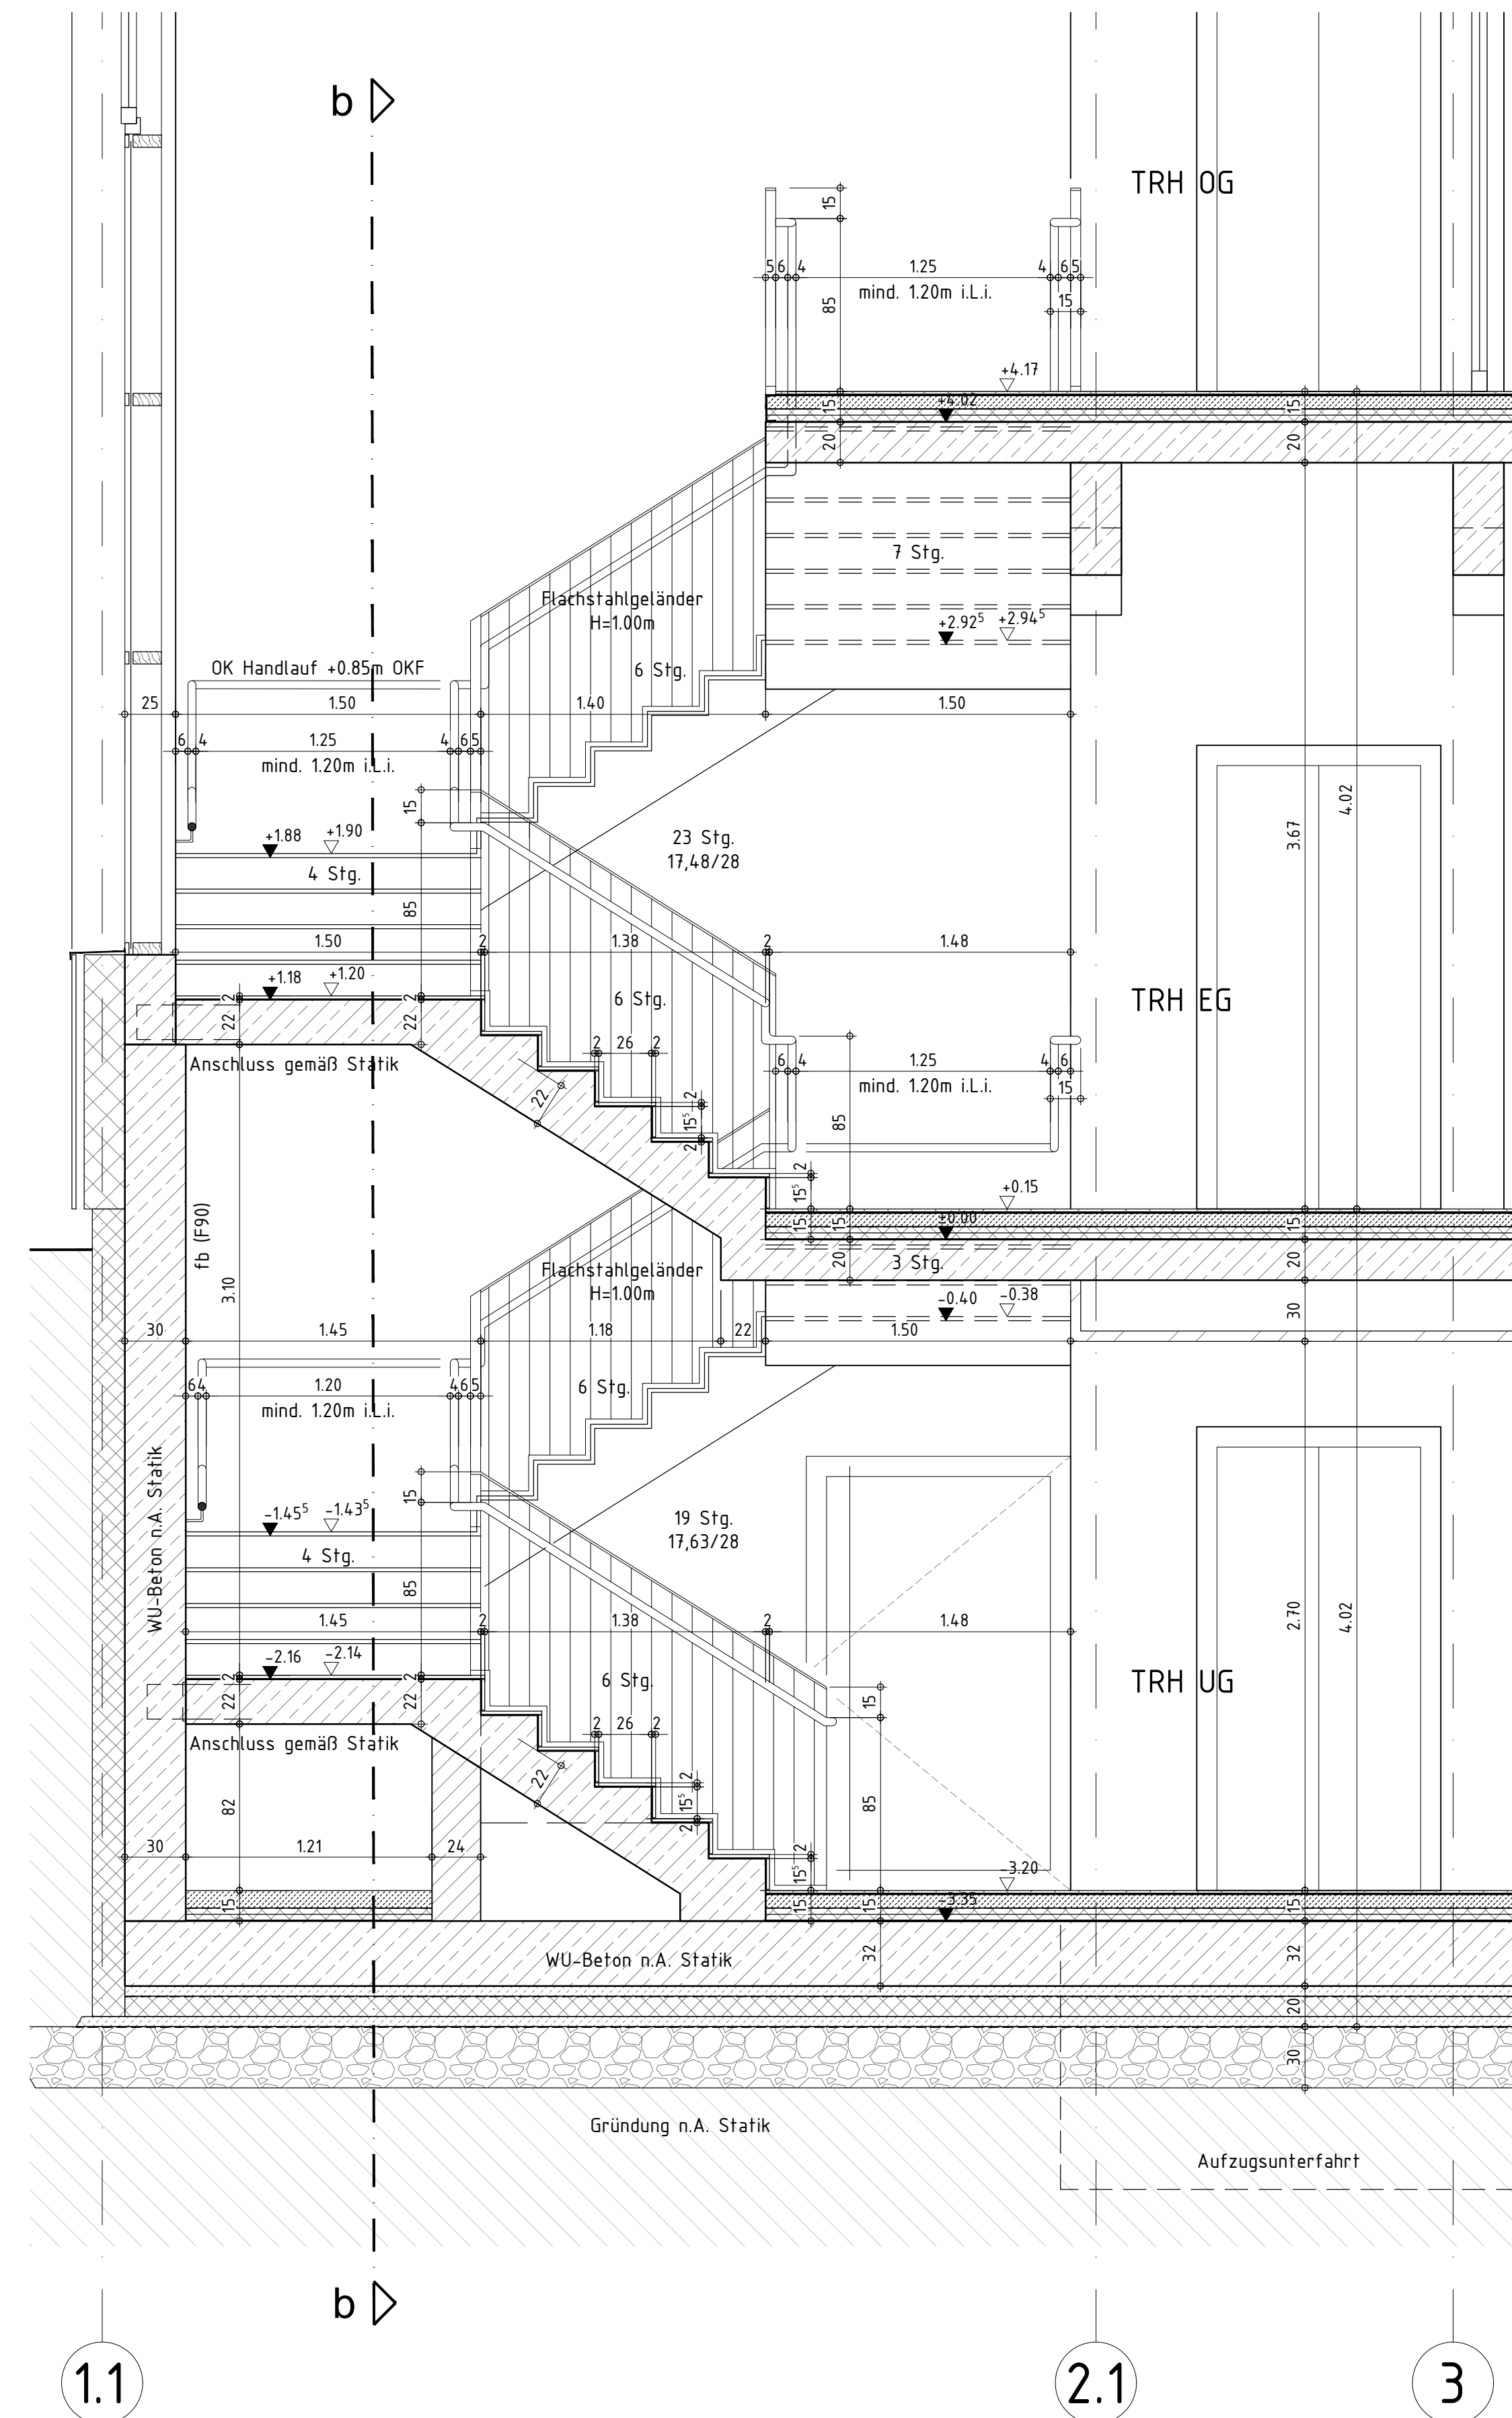


Schnitt b-b
M 1:25

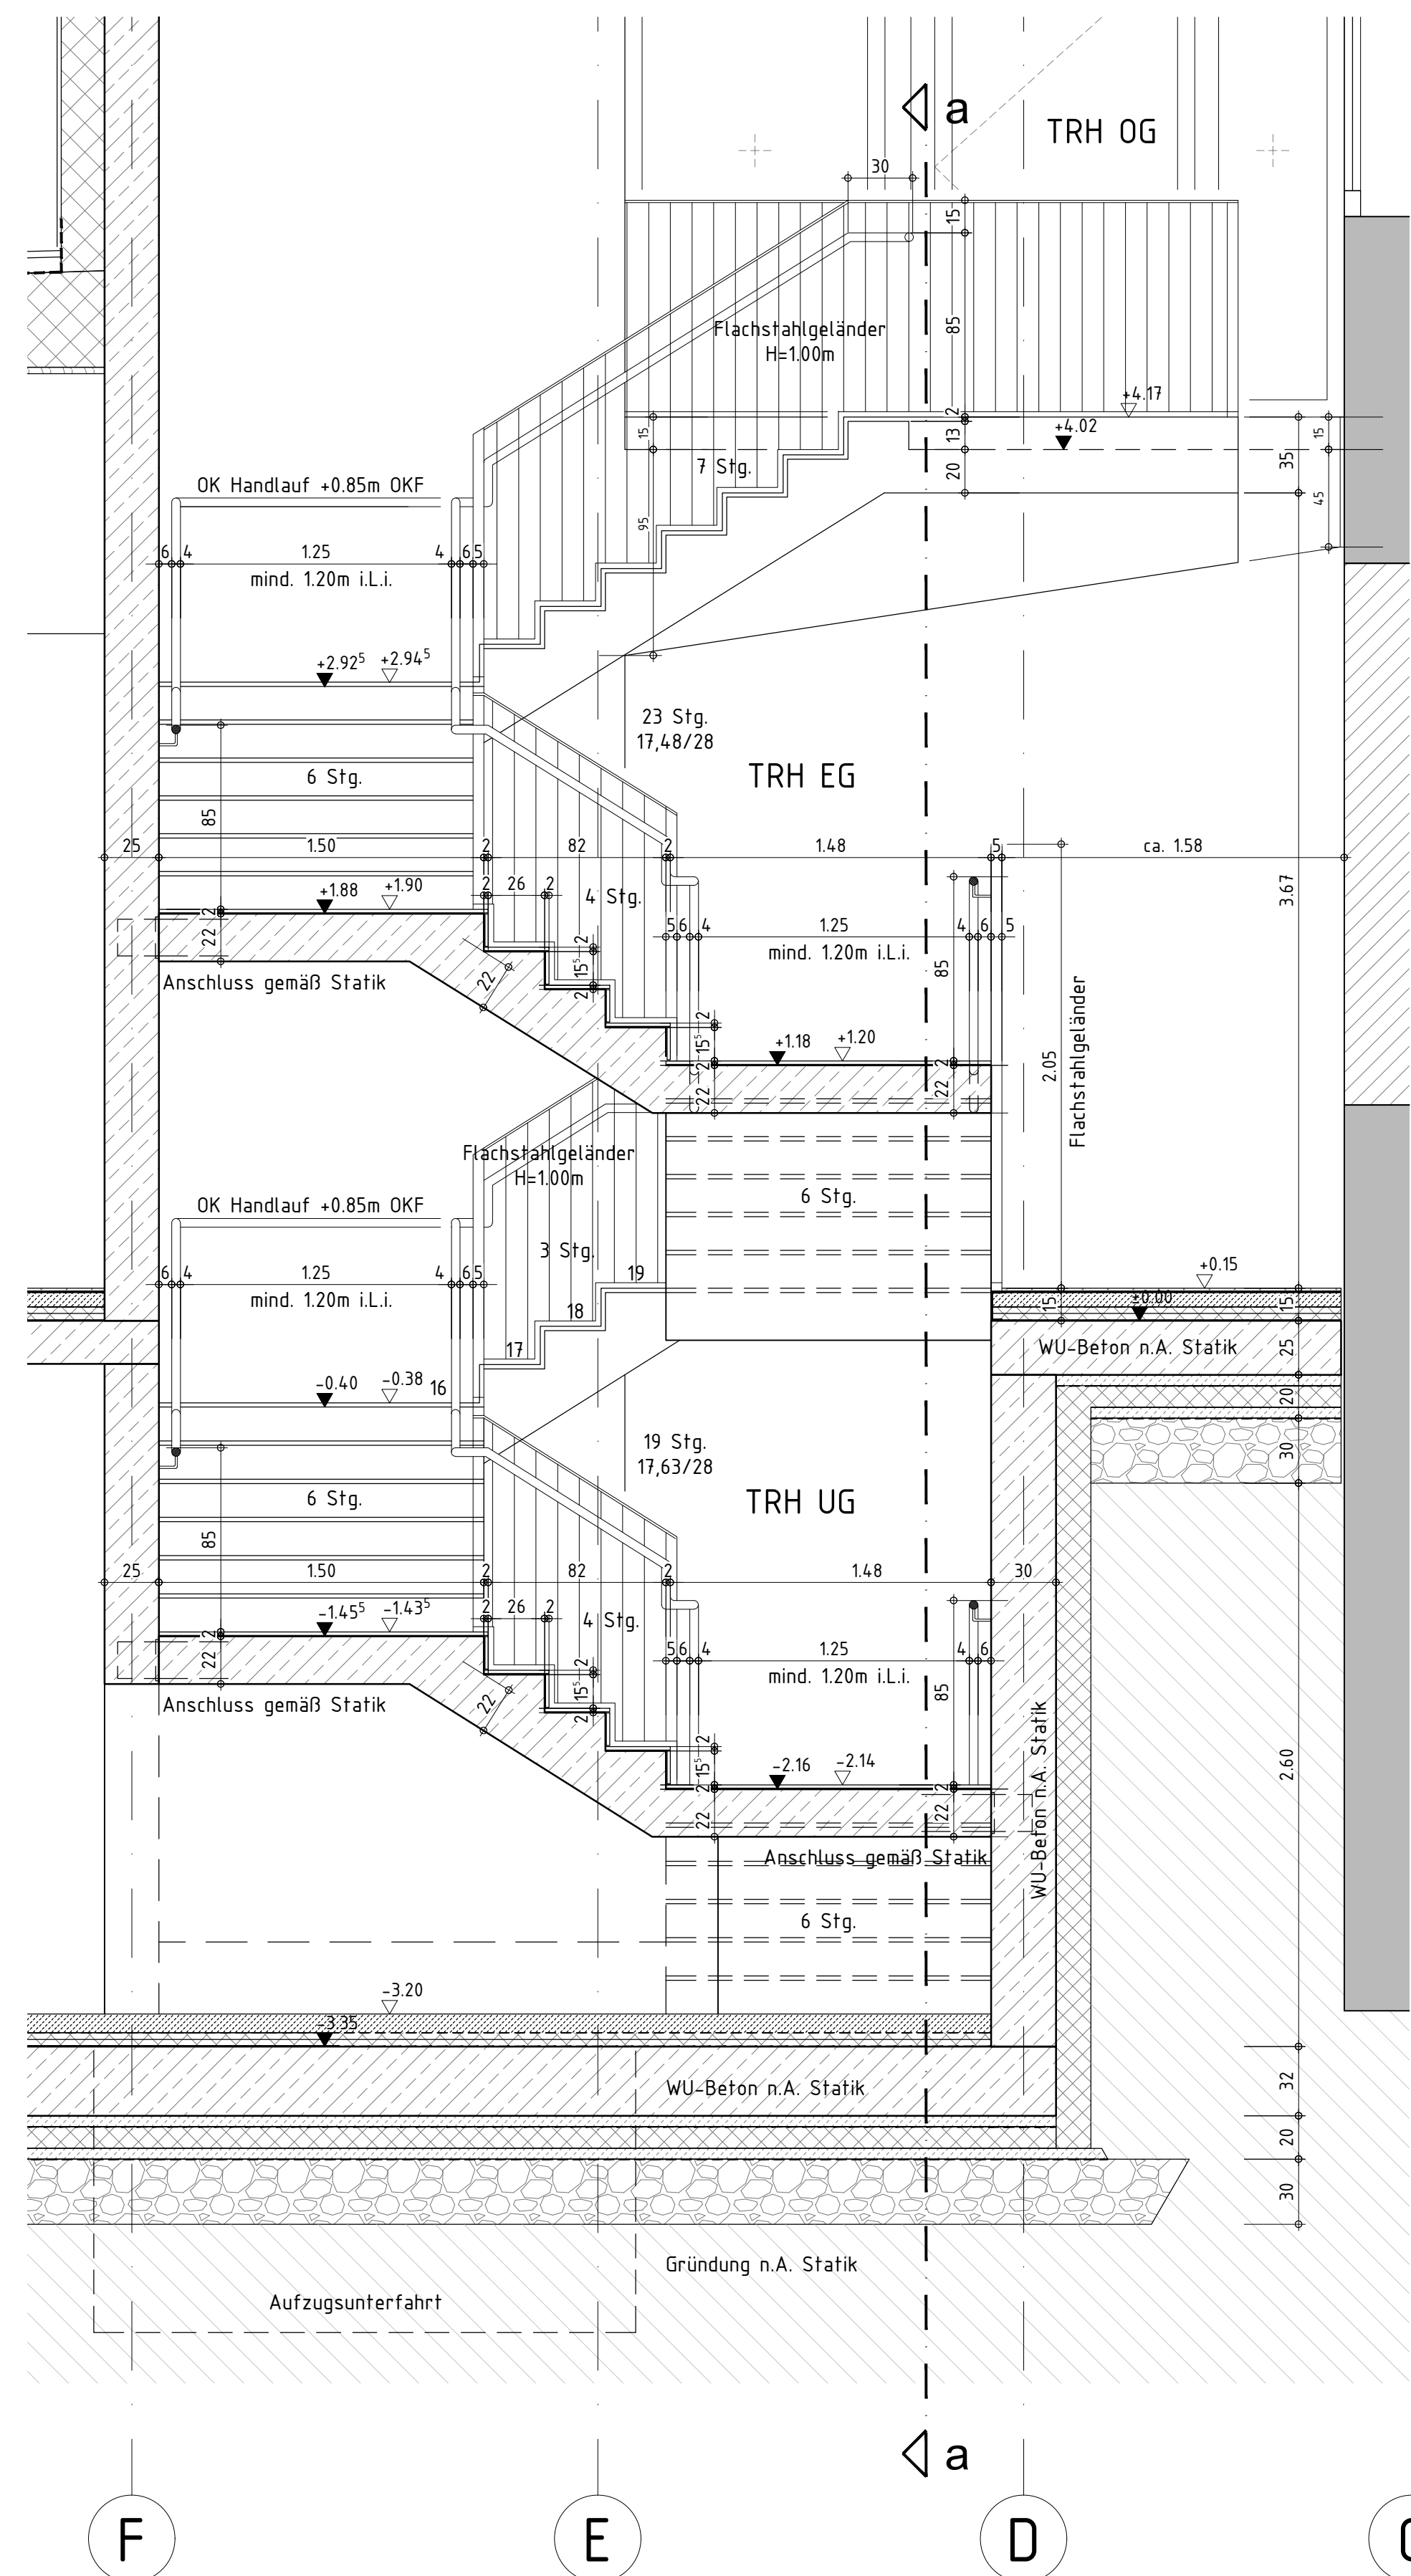

Grundriss TPH UG-EG
M 1:25

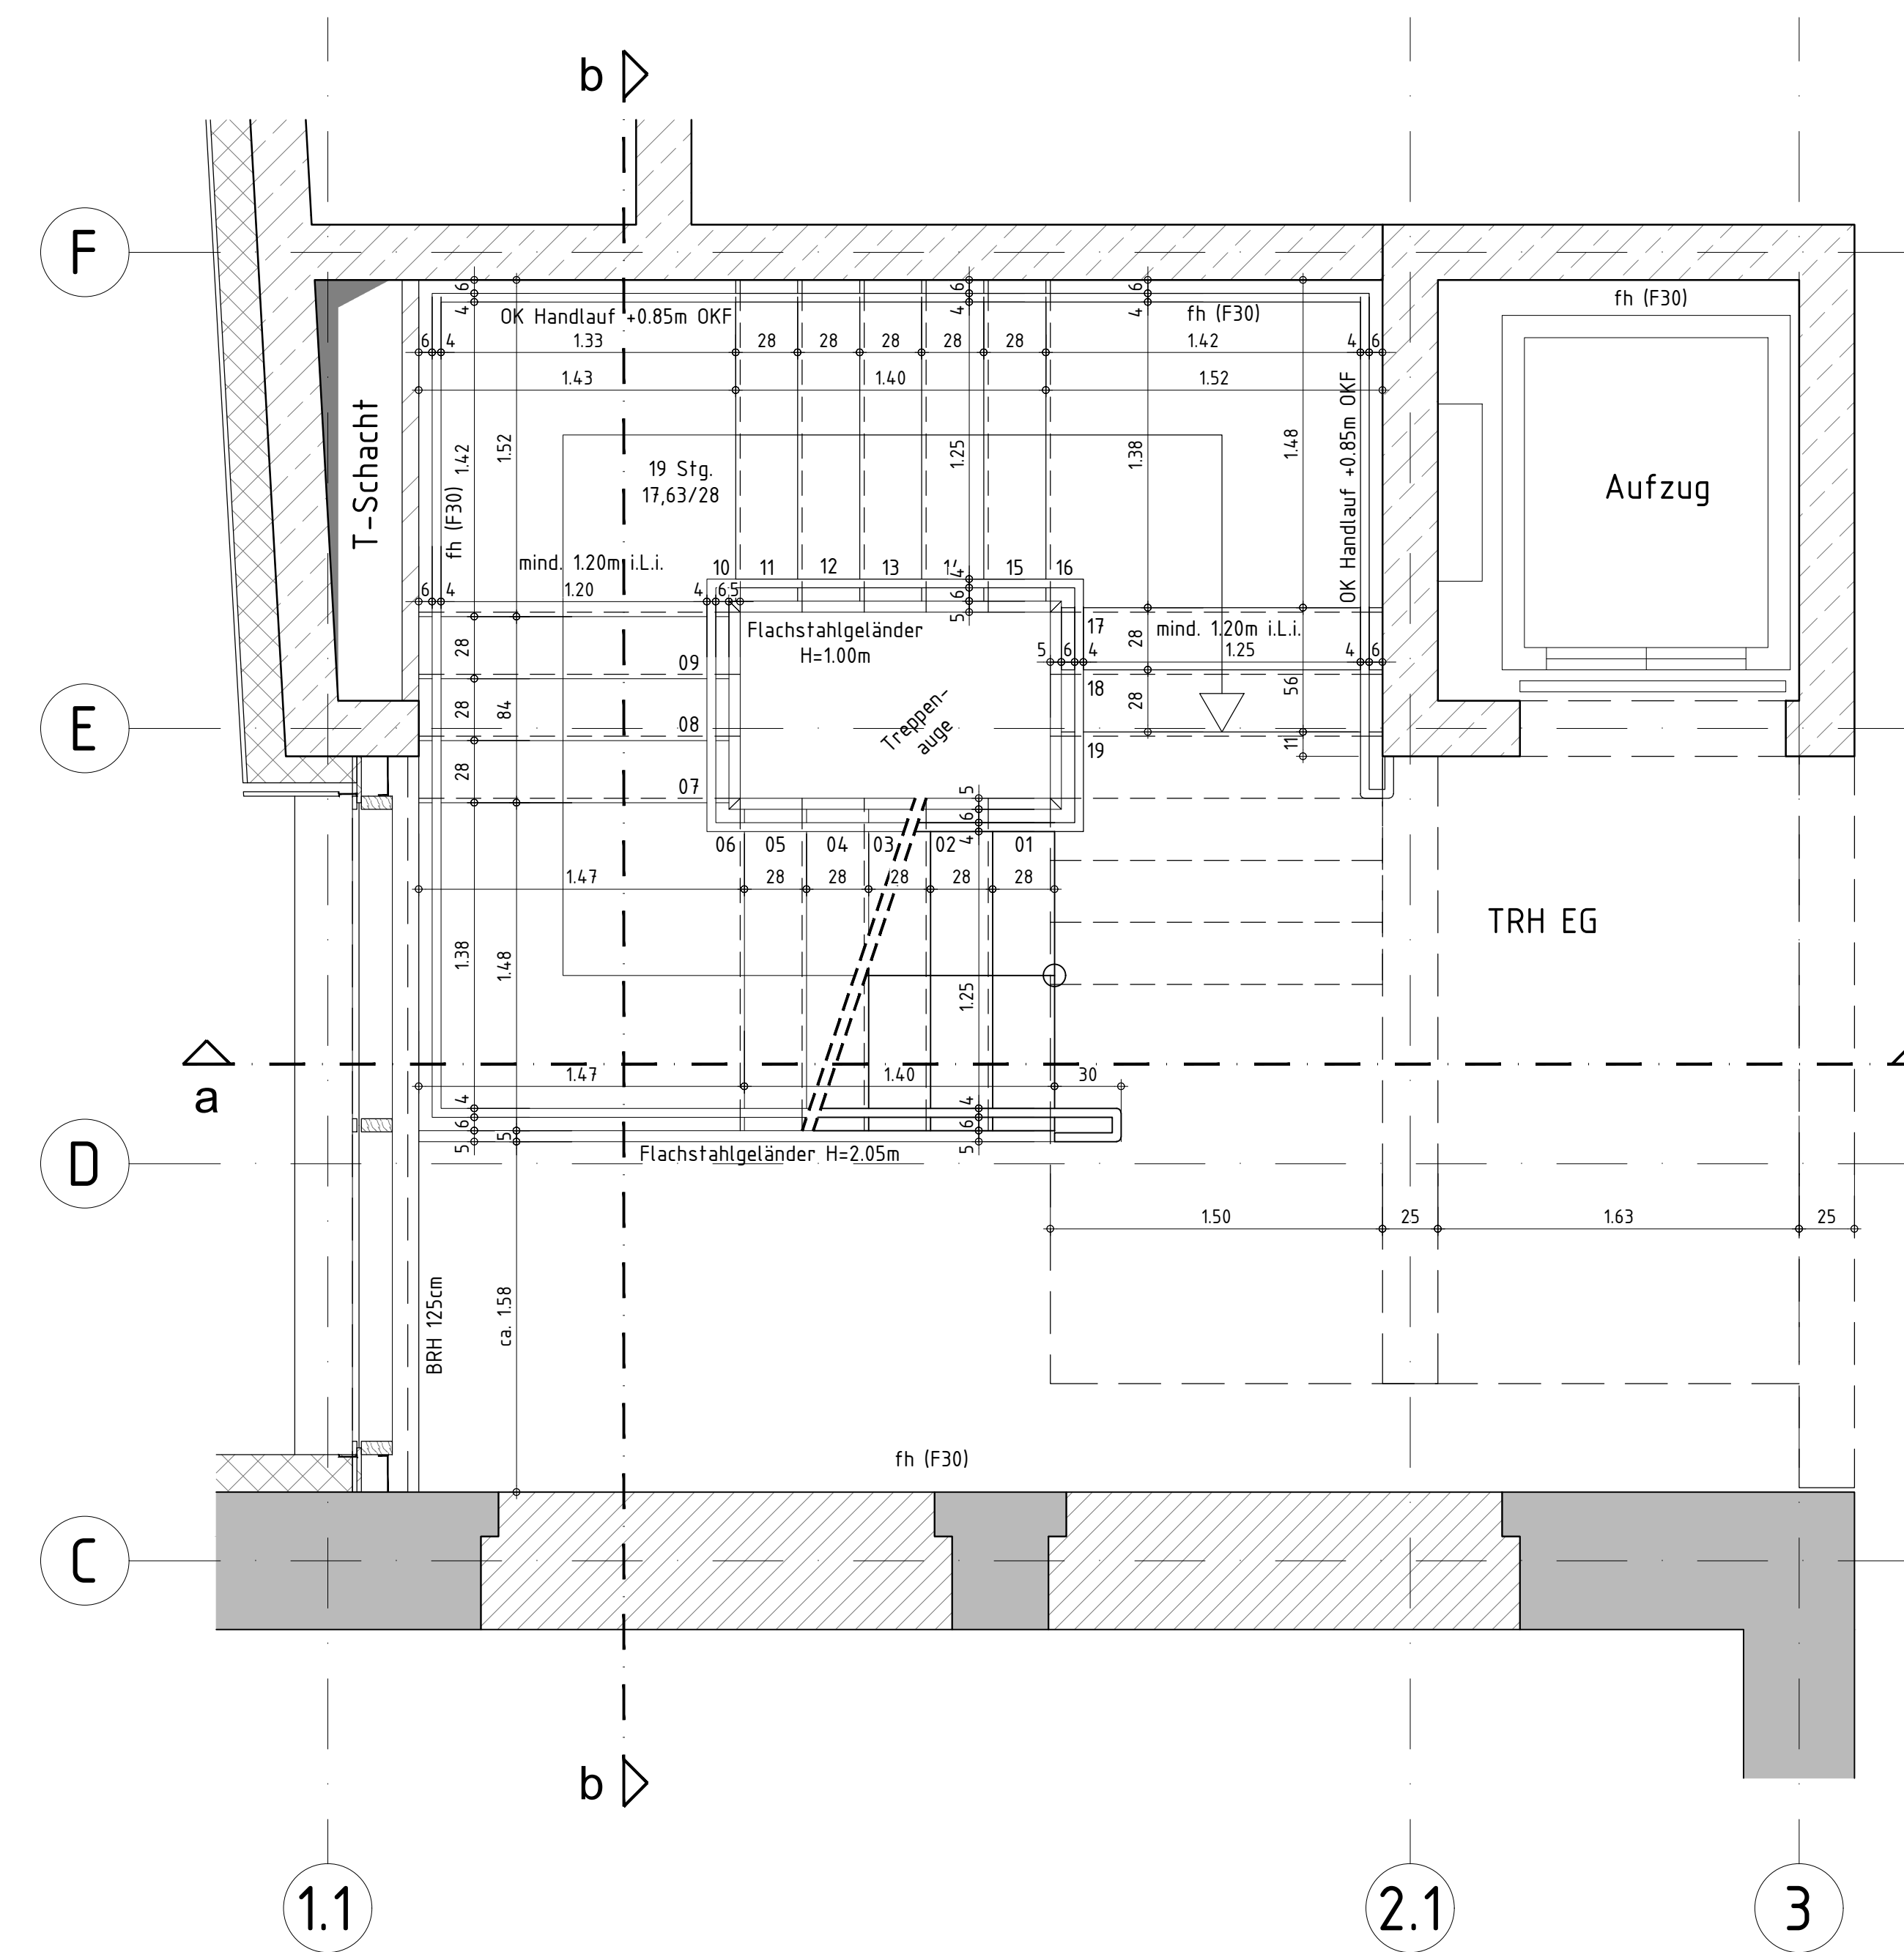

Grundriss TPH EG-OG
M 1:25

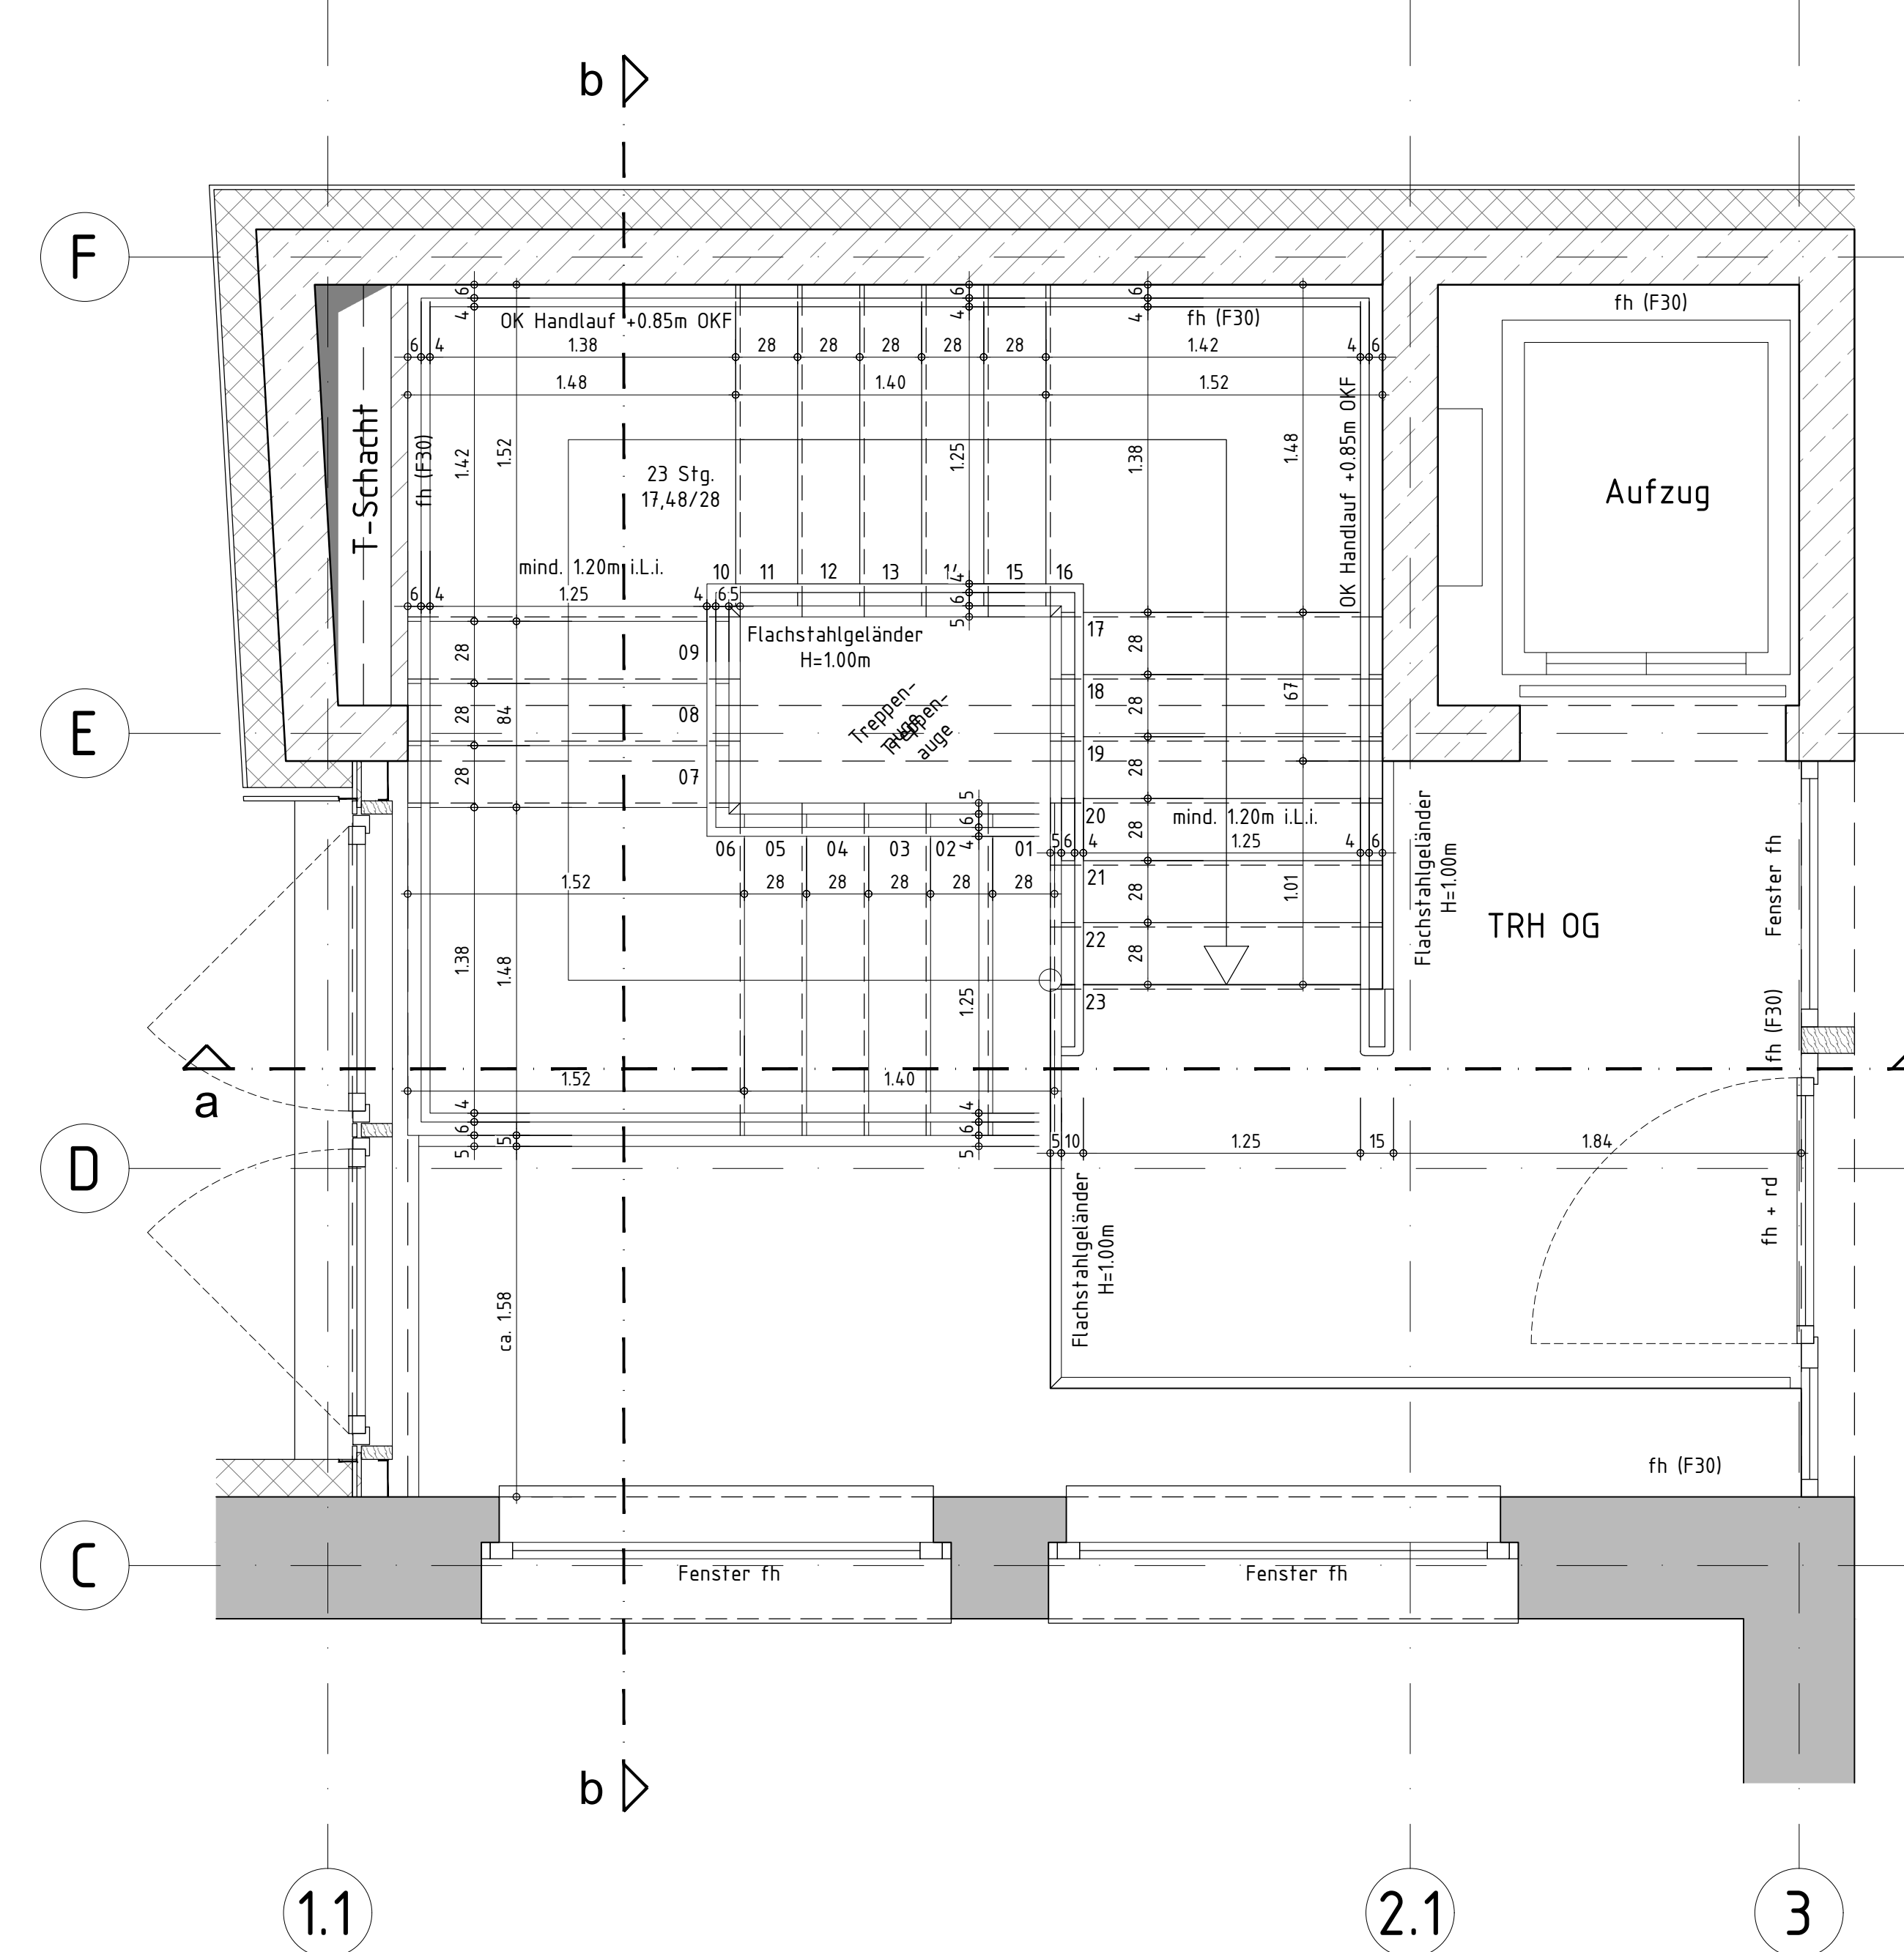

LEGENDE:

GESCHITTENE BAUTEILE			
	BESTEHENDES BAUTEIL		TROCKENBAUWAND, TYP SEE DETAILPLAN
	STAHLBETON		DÄMMUNG
	MAUERWERK		

SYMBOLE UND ABKÜRZUNGEN			
	BESTEHENDE TÜR		NEUES BAUTEIL
	NEUE TÜR		ABBRUCH
	TÜR FÜR FÜHRWEG UND RAUCHDICHT		BRANDSCHUTZRELEVANTE EINTRÄGEN
	TÜR DICHT- + SELBSTSCHLIESSEND		HÖHE OFF PLANUNG
	FÜHRERBESTÄNDIGES BAUTEIL		HÖHE BEZ. AUF NORMALHÖHENNULL
	HÖCHSTFÜHRERBESTÄNDIGES BAUTEIL		HÖHENKOTE
	FÜHRERBESTÄNDIGES BAUTEIL		GEFÄLLE
	BAULICHER RETTUNGSWEG/NOTAUSGANG		REGENRIHR

UK	UNTERKANTE	AHD	ABHÄNGIGKEIT	(B)	BESTAND
OK	OBERKANTE	UNTER	UNTERZUCKE	(N)	NEU-/ANBAU

Alle Maße sind vom Auftragnehmer verantwortlich zu prüfen und zu nehmen. Unstimmigkeiten sind mit der Bauleitung abzustimmen. Maßangaben für Fensterbänklungen, Fenster- und Türstürze beziehen sich auf Oberkante fertiger Fußböden. Dieser Plan gilt nur in Verbindung mit den Plänen des Stokers, des Brandschutzsachverständigen, der berolenden Ingenieure und sämtlichen Detailplänen des Architekten. Hat der Auftragnehmer Bedenken gegen die angegebenen Konstruktionen, so ist er verpflichtet, diese vor Ausführung schriftlich geltend zu machen. Für alle Fehler und Mängel, die aus Nichtbeachtung dieser Bedingungen entstehen, haftet der Auftragnehmer.

Die Außenanlagen sind nachrichtlich dargestellt. Es gilt der aktuelle Plan des Freianlagenplaners.
Die Photovoltaikanlagen sind nachrichtlich dargestellt. Es gilt die aktuelle Planung des Elektrofachplaners.
Die Möblierung der Aufenthaltsräume ist exemplarisch dargestellt.

-	TTMMJJJJ	--		-
Index:	Datum:	Änderung:		gezeichnet

OKFF EG ±0,00 = 234,28 NHN			
Projekt Nr.:	Phase:	Plan-Nr.:	Index:
	LPH 5	BHW_5_ARC_DT_41_01	V_1

Projekt: Sanierungs-, Um-, Anbauplanung
Bürgerhaus Werth, Dorfstr. 23, 52224 Stolberg



Bauherr: Kupferstadt Stolberg (Rhld.)
Abteilung 65.1 - Hochbau
Zweifallerstr. 277
52224 Stolberg

Architekt:

Planungsdarstellung:
Übersichtsplan
Treppenhaus UG - OG

V O R A B Z U G

Version ACA 2024	Gezeichnet:	Format: A0	Zeichnungs-Datum 12.05.2026	Maßstab 1:25
Dateiname: BHW_5_ARC_DT_41.dwg		Plan-Nr.: BHW_5_ARC_DT_41_01		Index: V_1