








untere Lage



obere Lage

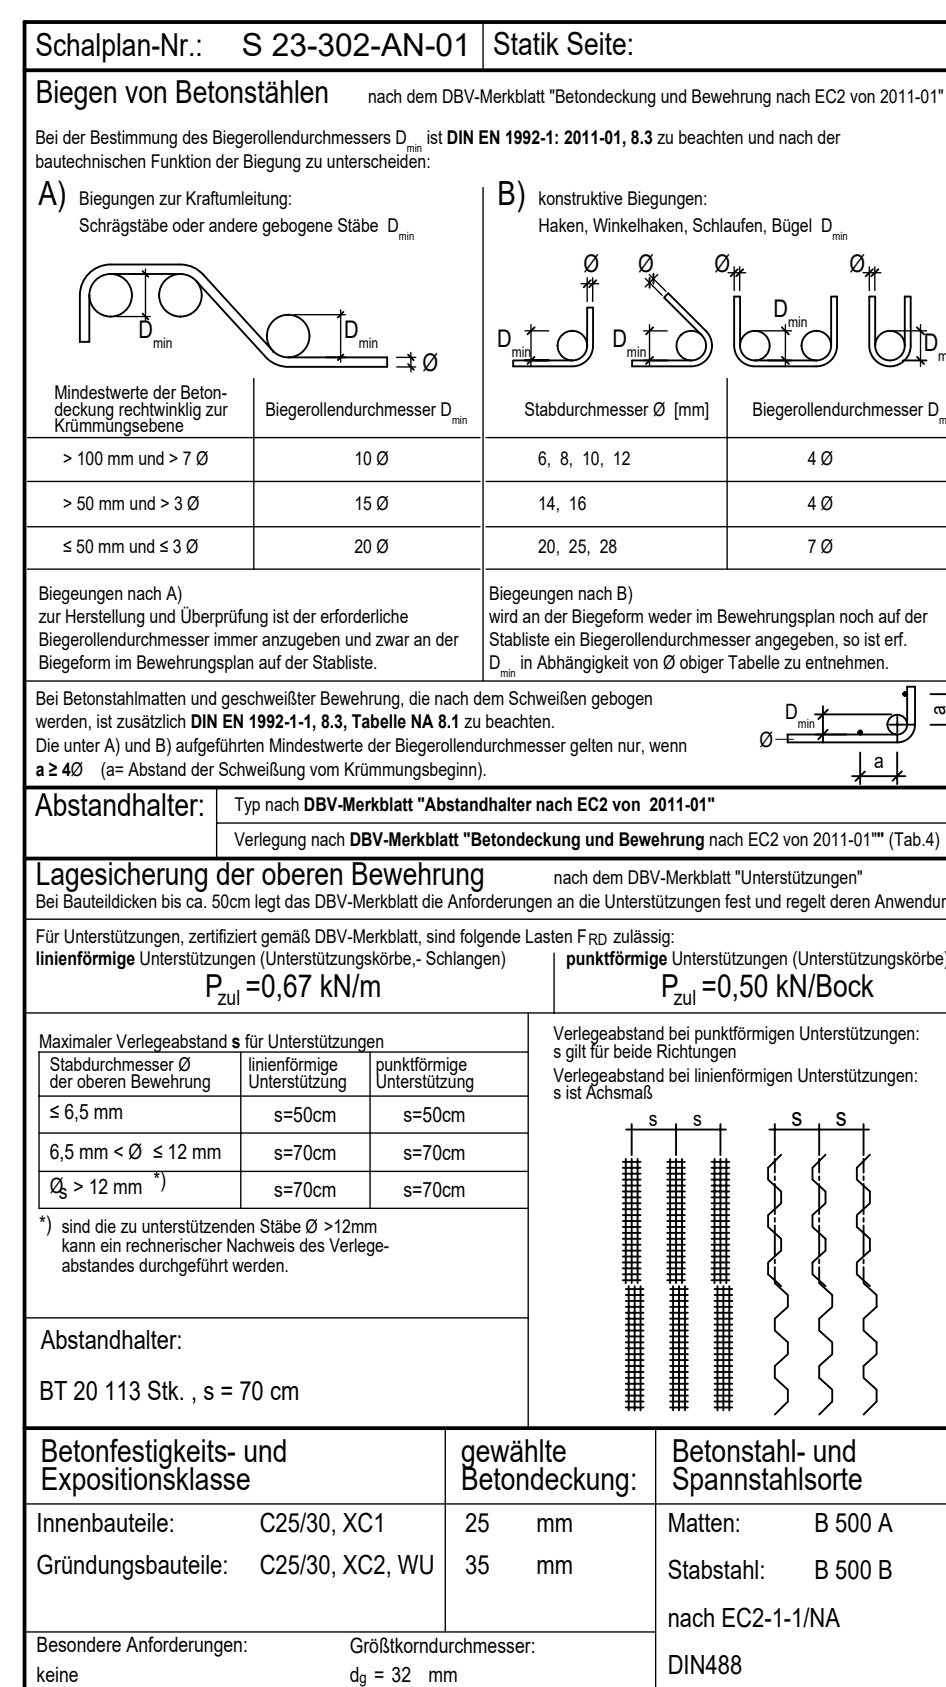

Schnitt 1-1, M 1:25

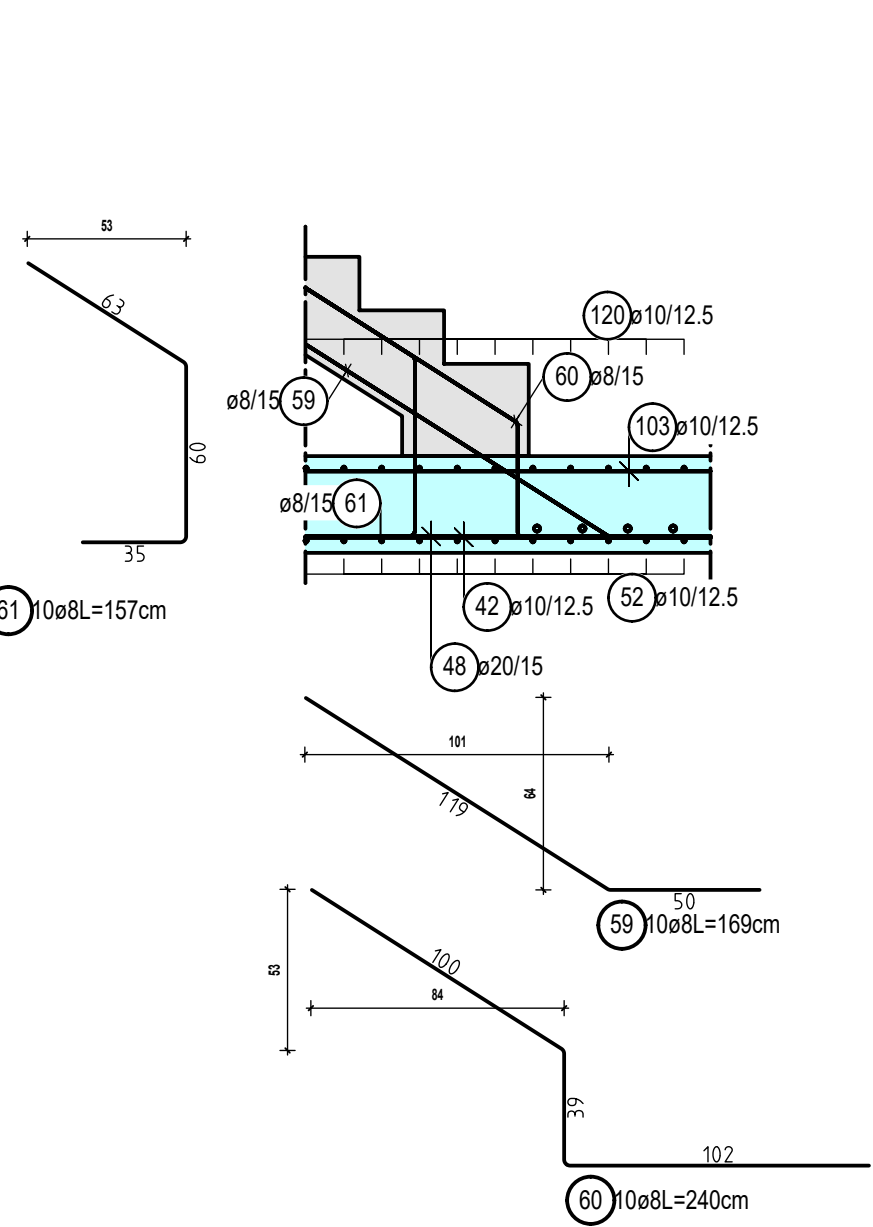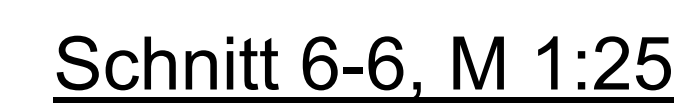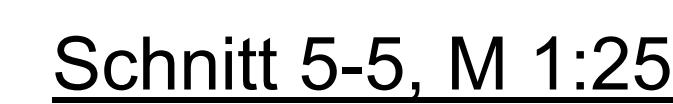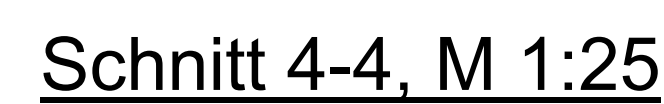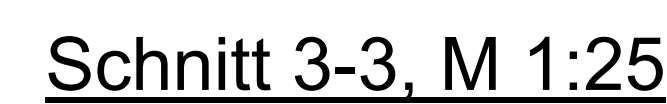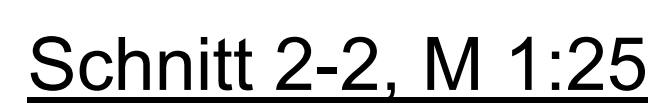

Dieser Plan gilt nur in Verbindung mit den entsprechenden Architekten- und Installationsplänen. Unstimmigkeiten, die sich aus den im Plan angegebenen Maßen ergeben, sind vor Arbeitsbeginn mit der Bauleitung zu klären, anderenfalls haftet der Unternehmer.

Alle Maße sind vom Unternehmer verantwortlich zu prüfen

Projekt:

	Bauher
--	--------

Architel

Änderung	Datum	Art der Änderung	
	01		
	02		
	03		
	04		
	05		
Datum: 26.05.2026		Freigabe: -	Gez: es/mb
		Maßstab: 1:25/5	

Bewehrungsplan
Bodenplatte Anbau

Plan:	23-302 TWP-BW-BPL-001	Status	Index
		-p	-00