


GRUNDRISS ERDGESCHOSS

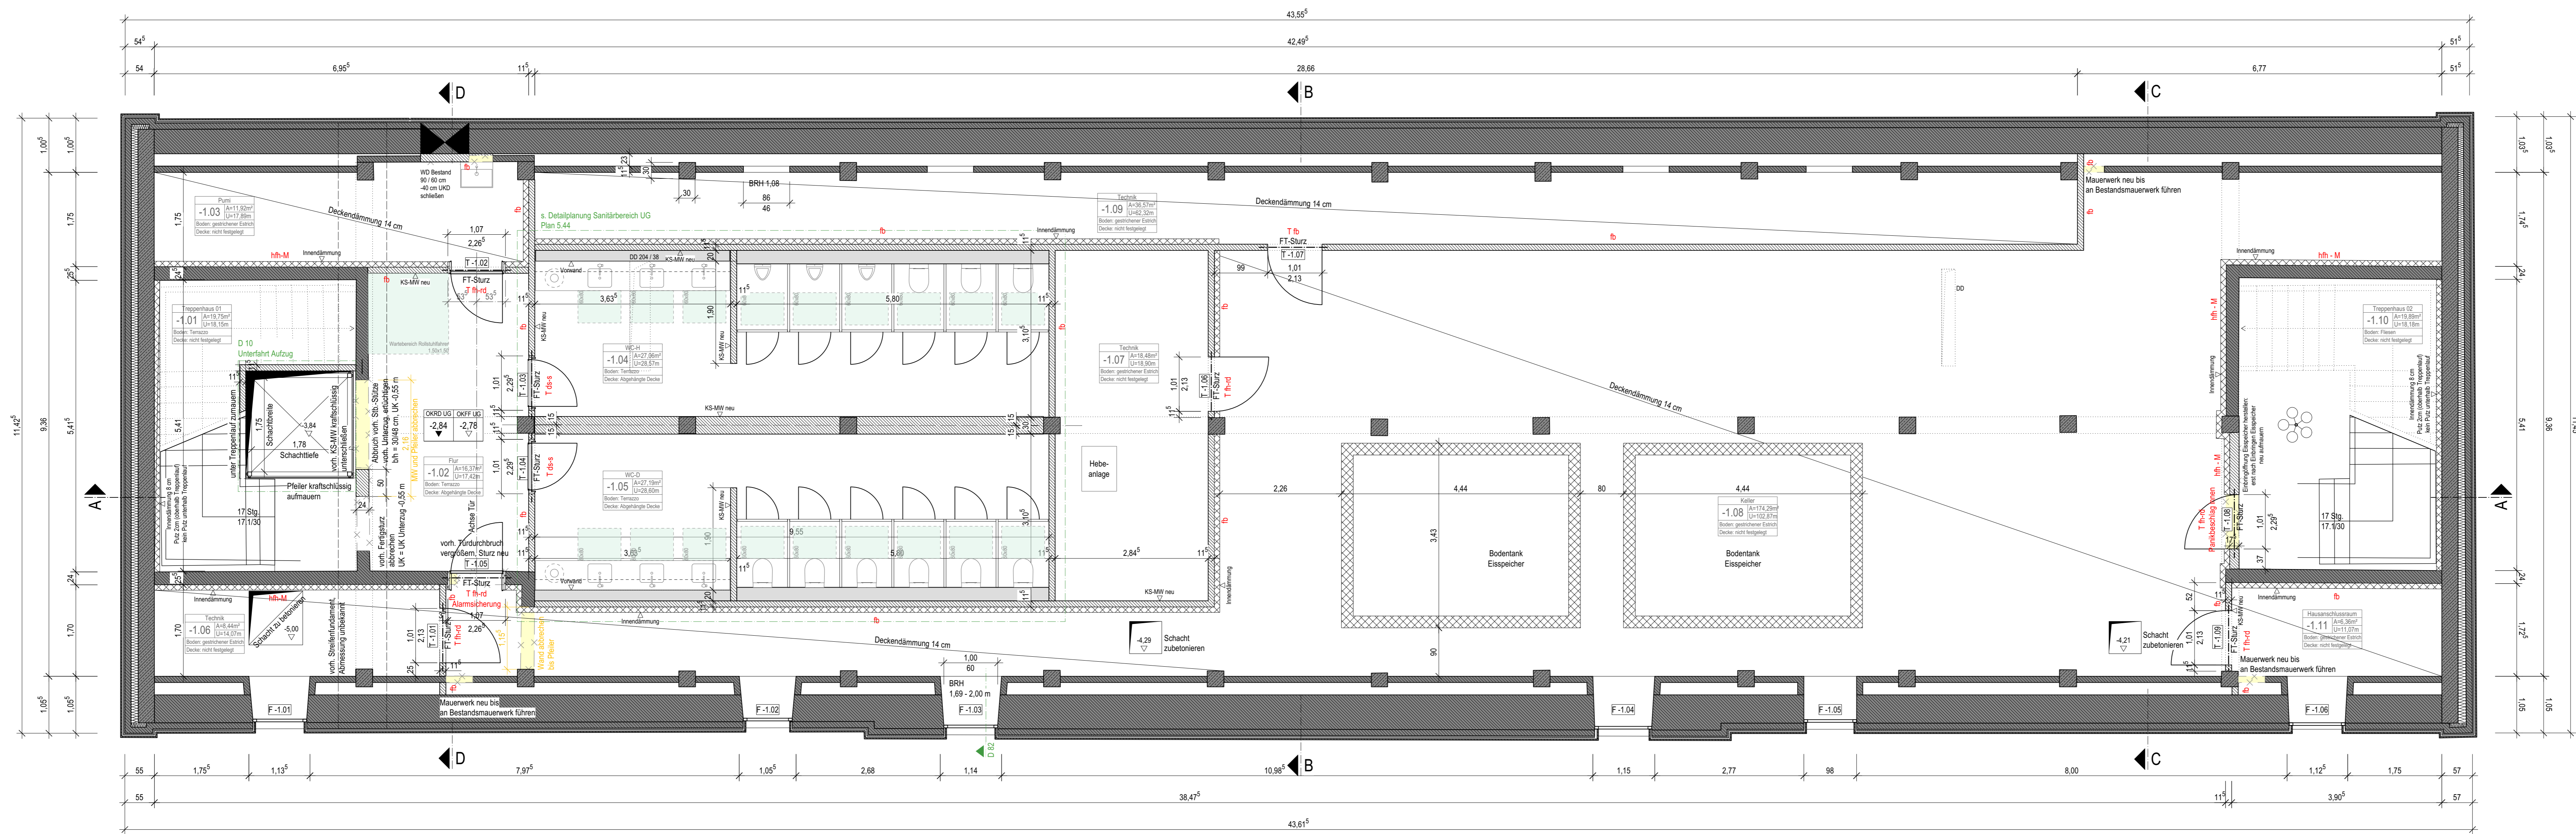

GRUNDRISS UNTERGESCHOSS

**LEGENDE**

	Mauerwerk		Stütze		Mauerwerk Fundament
	Stahlbau		Stahlbau Fundament		Abbruch Massivbau
	Leichtbau		Abbruch Leichtbau		Abbruch
	Estrich Magerbeton		Abbruch Estrich Magerbeton		Abbruch Kees
	Dämmung wisch		Dämmung druckst		Holz
	KS MW		T-Rand		T-Rand mit Feuerwiderstand nach DIN 18550-1
	FT		T-Str		T-Str mit Feuerwiderstand nach DIN 18550-1
	WB		T-Str mit Feuerwiderstand nach DIN 18550-1		T-Str mit Feuerwiderstand nach DIN 18550-1
	KB		T-Str mit Feuerwiderstand nach DIN 18550-1		T-Str mit Feuerwiderstand nach DIN 18550-1
	H/S/L/E		T-Str mit Feuerwiderstand nach DIN 18550-1		T-Str mit Feuerwiderstand nach DIN 18550-1
	OKFF		T-Str mit Feuerwiderstand nach DIN 18550-1		T-Str mit Feuerwiderstand nach DIN 18550-1

KS MW Kalksandstein - Mauerwerk  
 FT Fertigputz  
 WB Wandanbruch  
 KB Kalkbruch  
 H/S/L/E Heizung Sanitär Lüftung Elektro  
 OKFF  $\pm 0.00$  m  
 Als Maße sind vor Arbeitsbeginn eigenverantwortlich zu überprüfen. Maß- oder Abweichungen in diesen Plänen sind vor Ausführung unverzüglich mit den Architekten abzustimmen.  
 Plan nur in Verbindung mit den jeweiligen Fachplänen gültig.  
 Bodendurchbruch (BD) Aufstich  Deckendurchbruch (DD) über Kopf-Durch.

**AUSFÜHRUNG ANLAGE ZUR AUSSCHREIBUNG** 076

Objekt:  
**HISTORISCHES RATHAUS STOLBERG**

Adresse:  
 Rathausstraße 13, 52222 Stolberg

Gemarkung: Stolberg  
 Flurstück: 425  
 Bauerschicht:

Kupferstadt Stolberg, Abteilung Hochbau  
 Rathausstr. 11-13, 52222 Stolberg

Plan: 6.10  
 Index:  
 Maßstab: 1:50  
 Datum: 22.11.2024

**VORABZUG**